

Protokollauszug

Sitzung der Bezirksvertretung Aachen-Brand vom 14.05.2025

**Zu Ö 7 Lückenschlüsse und Verbesserungen auf der Rad-Vorrang-Route Brand (Planungs- und Ausführungsbeschluss)
ungeändert beschlossen
FB 68/0185/WP18**

Frau Tosun vom Fachbereich Mobilität und Verkehr verweist auf die Vorlage zu den Lückenschlüssen und Verbesserungen auf der Radvorrangroute Brand.

Herr Hußmann von der Grünen-BF stellt eine Frage zur Aufstellfläche für Linksabbieger in Richtung Marktstraße. Er verweist auf die im Jahr 2023 von der Bezirksvertretung Aachen-Brand empfohlene Variante 1 und möchte wissen, ob die Fläche als Hilfe für linksabbiegende Fahrradfahrer gedacht sei, die sich nicht trauen würden, direkt in die Straße am Wolferskaul abzubiegen. Diese müssten sich dann anders als die direkt auf der bevorrechtigten Radvorrangroute Abbiegenden unterordnen.

Frau Tosun erläutert, dass die Aufstellfläche für Linksabbieger eine provisorische Lösung bis zum endgültigen Umbau der Radvorrangroute sei. Diese Lösung käme den Radfahrern zugute, da der Gegenverkehr nicht direkt gekreuzt werden müsse.

Herr Auler von der CDU-BF macht deutlich, dass eine provisorische Lösung eigentlich nicht gewünscht sei. Der Nachteil dieser Zwischenlösung sei, dass die Radfahrer damit nicht bevorrechtigt würden. Die räumliche Nähe zu dem Fußgängerüberweg könne zu Konflikten führen.

Er weist darauf hin, dass laut Sachstandsbericht der Verwaltung in der Sitzung des Mobilitätsausschusses im April der Umbau der Kreuzung für 2025 vorgesehen sei, die erforderlichen Baubeschlüsse aber bis heute fehlten. Er sehe daher die Gefahr, dass der Umbau nicht mehr im Jahr 2025 stattfinden könne. Daher werde die CDU-BF für die nächsten Sitzung der Bezirksvertretung einen Antrag zur Tagesordnung einbringen und einen entsprechenden Baubeschluss einfordern. Der vorgesehene Umbau müsse zeitnah erfolgen.

Frau Tosun nimmt die Anregungen mit in Ihren Fachbereich.

Herr Hußmann ist der Ansicht, dass der temporären Lösung zugestimmt werden könne.

Beschluss:


Die Bezirksvertretung Aachen-Brand empfiehlt dem Mobilitätsausschuss, die Umsetzung der geplanten Maß-

nahmen in der Rombachstraße gemäß den Lageplänen in Anlage 2 zu beschließen.

Abstimmungsergebnis:

Einstimmig

- Anlage 1 Anlage 2a - Rombachstraße Wolferskaul
- Anlage 2 Anlage 2b - Rombachstraße anderer Radweg
- Anlage 3 Rombach Anlage 1 - Umsetzungsstand April 2025

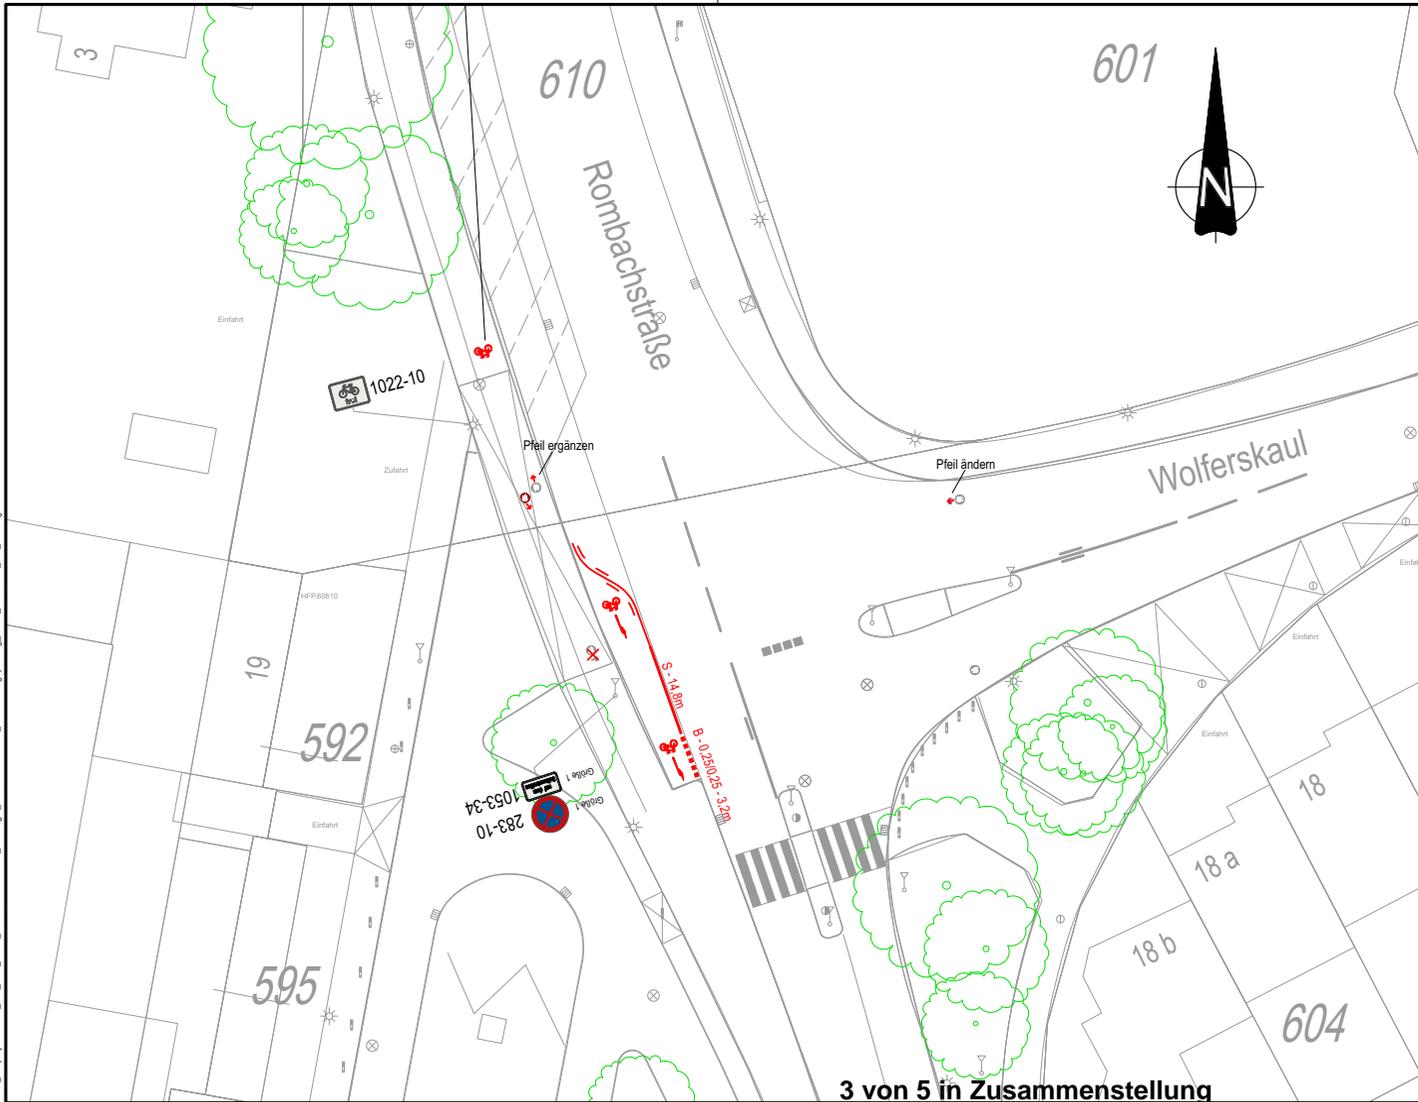

3 von 5 in Zusammenstellung

Legende

-  vorh. VZ
-  gepl. VZ
-  vorh. VZ versetzen
-  vorh. VZ erneuern
-  vorh. VZ entfernen
-  Standort vorh. VZ
-  Standort gepl. VZ
-  vorh. Markierung
-  gepl. Markierung
-  B - 0,5/0,2
Breitstrich: 0,5m
Strich - 0,2m Lücke
-  S - 15m
Schmalstrich: 15m lang
-  Fahrradpiktogramm
H/B : 0,8m/1,0m
-  Piktogramm RVR
-  Verkehrszeichen in Größe 1

Hinweis:
Geplante sowie zu erneuernde Verkehrszeichen
und Zusatzzeichen sind in Größe 2 aufzustellen.
Abweichungen werden im Plan vermerkt.

VORABZUG

Fachbereich Mobilität und Verkehr

Die Oberbürgermeisterin

stadt aachen



Abteilung 68/400

Rombachstraße


Anpassung Einmündung Wolferskaul

Markierungs- und Beschilderungsplan

Plan Nr:	Planer*in	Zeichner*in	M. = 1:250
2024_024_LP5_BM1	Bi./Geu.	Bi./Geu.	

Glasemann

April 2025

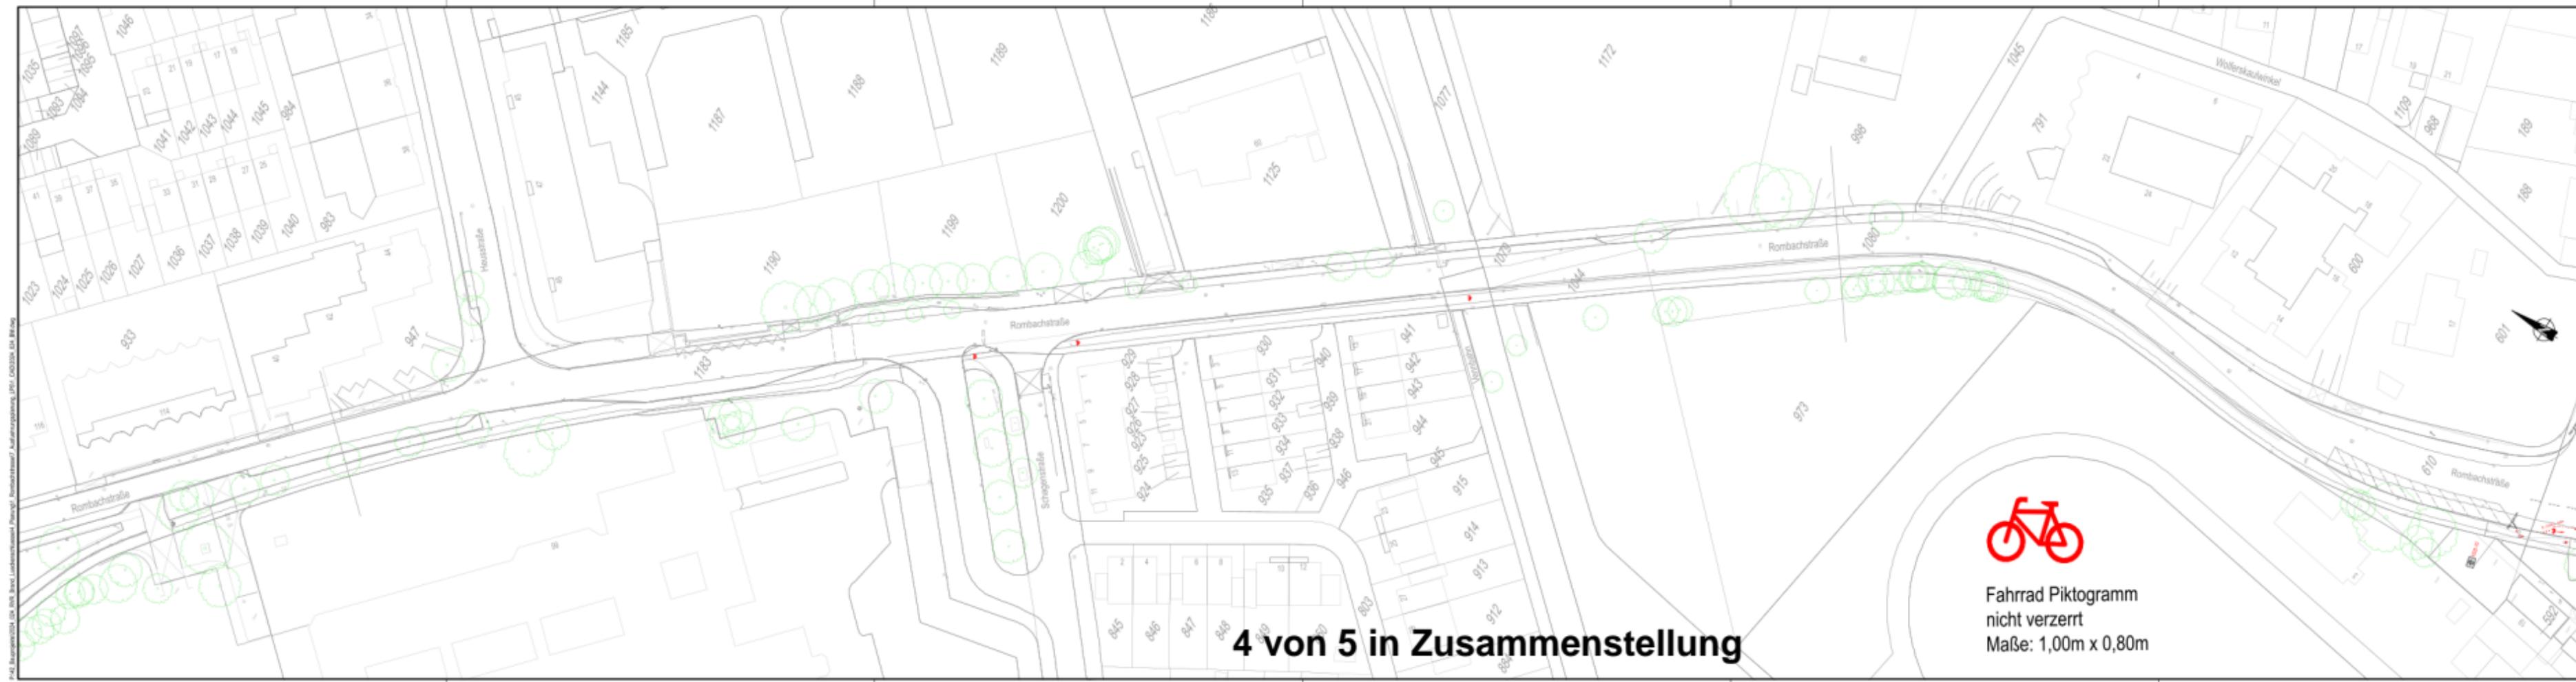

- Legende**
- vorh. VZ
 - gepl. VZ
 - vorh. VZ versetzen
 - vorh. VZ erneuern
 - vorh. VZ entfernen
 - Standort vorh. VZ
 - Standort gepl. VZ
 - vorh. Markierung
 - gepl. Markierung
 - Bereich: 0,5m
 - Stich: 0,2m Lücke
 - Schmalstrich: 15m lang
 - Fahrradpiktogramm
HB: 0,8m/1,0m
 - Piktogramm RVR
 - Verkehrszeichen in Größe 1
- Hinweis:**
Geplante sowie zu ersetzende Verkehrszeichen und Zusatzzeichen sind in Größe 2 aufzustellen. Abweichungen werden im Plan vermerkt.

VORABZUG



Fahrrad Piktogramm
nicht verzerrt
Maße: 1,00m x 0,80m

4 von 5 in Zusammenstellung

Fachbereich Mobilität und Verkehr
Die Oberbürgermeisterin

stadt aachen

Rombachstraße
Piktogramme anderer Radweg

Abteilung 081403

Markierungs- und Beschilderungsplan

Plan Nr.: 2024_024_LP5_BM2
Planer*in: Bi./Geu.
Zechner*in: Bi./Geu.
nicht maßstäblich



Glasemann
April 2025

ETRS 89

Anlage 1

Umsetzungsstand der RVR Brand im April 2025

	Endzustand		Ausführungsbeschluss liegt vor
	im Bau		Planungsbeschluss liegt vor
	Endzustand (keine Anpassung)		in Planung
	Roteinfärbung folgt		Lücke

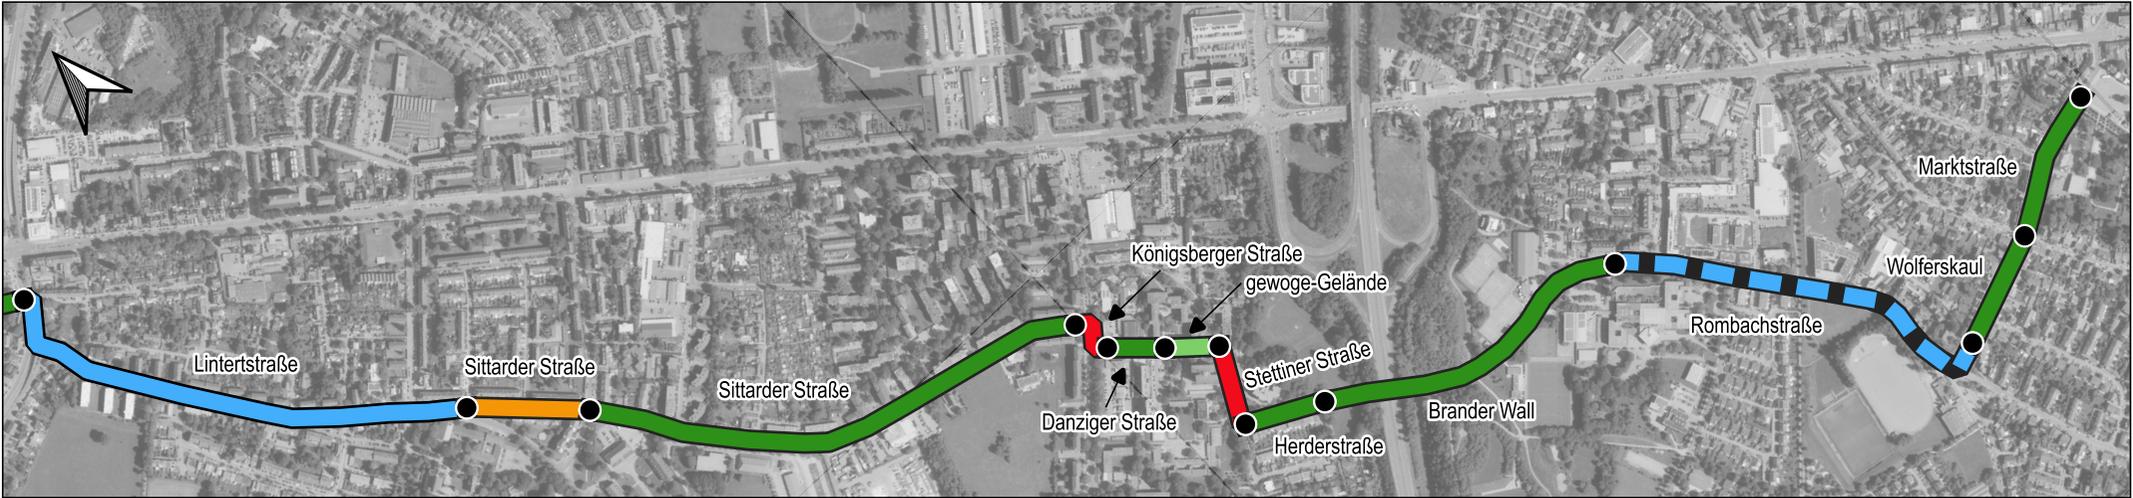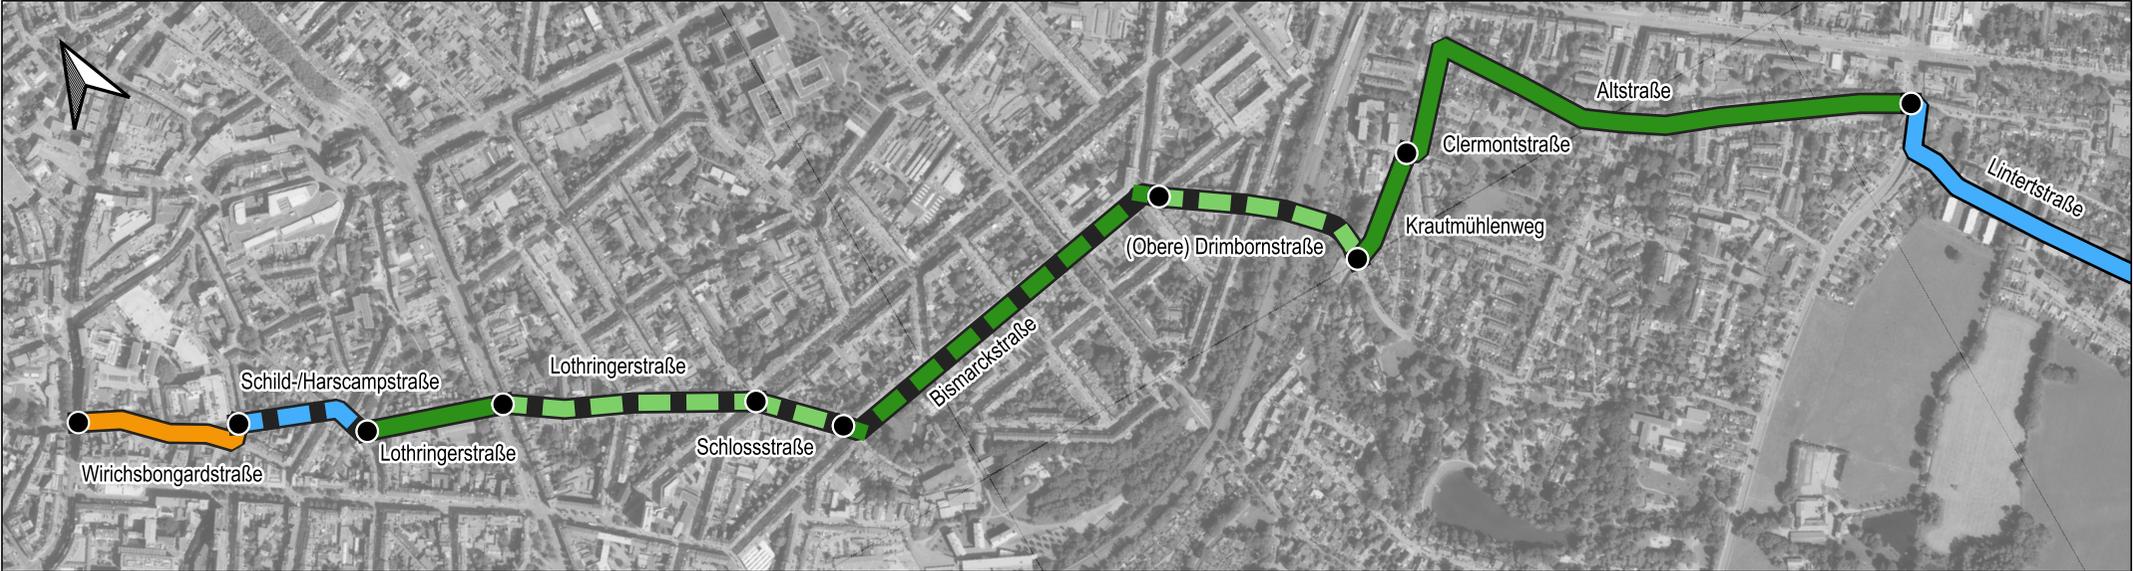

5 von 5 in Zusammenstellung