

Vorlage		Vorlage-Nr:	FB 61/0215/WP17
Federführende Dienststelle:		Status:	öffentlich
Fachbereich Stadtentwicklung und Verkehrsanlagen		AZ:	
Beteiligte Dienststelle/n:		Datum:	28.05.2015
		Verfasser:	Dez. III / FB 61/700
Schönauer Friede			
Parkplatz Schönauer Friede - überarbeitete Erweiterung des vorhandenen Parkplatzes			
Beratungsfolge:			TOP: __
Datum	Gremium	Kompetenz	
10.06.2015	B 6	Entscheidung	

Beschlussvorschlag:

Die Bezirksvertretung Aachen-Richterich beschließt die Erweiterung des vorhandenen Parkplatzes Schönauer Friede gemäß Plan Nr. 2014_016_L und Plan Nr. 2014_016_RQ.

finanzielle Auswirkungen**PSP-Element 5-120102-600-00700-300-1 „Schönauer Friede, Parken Bolzplatz“**

Investive Auswirkungen	Ansatz 2015	Fortgeschriebener Ansatz 2015	Ansatz 2016 ff.	Fortgeschriebener Ansatz 2016 ff.	Gesamtbedarf (alt)	Gesamtbedarf (neu)
Einzahlungen	0	0	0	0	0	0
Auszahlungen	20.000	20.000	0	0	0	0
Ergebnis	-20.000	-20.000	0	0	0	0
+ Verbesserung / - Verschlechterung	0		0			
	Deckung ist gegeben		Deckung ist gegeben			

konsumtive Auswirkungen	Ansatz 2015	Fortgeschriebener Ansatz 2015	Ansatz 2016 ff.	Fortgeschriebener Ansatz 2016 ff.	Folgekosten (alt)	Folgekosten (neu)
Ertrag	0	0	0	0	0	0
Personal-/ Sachaufwand	0	0	0	0	0	0
Abschreibungen	0	0	0	0	0	0
Ergebnis	0	0	0	0	0	0
+ Verbesserung / - Verschlechterung	0		0			

Erläuterungen:

Das Wohngebiet Schönauer Friede liegt zwischen Kohlscheider und Roermonder Straße am nördlichen Rand der Ortslage Richterich.

Ausgangslage

Die SPD-Fraktion hat in der Bezirksvertretung Richterich am 16.9.2007 (Ifd. Nr. 153) aus Gründen der niedrigen Parkplatzkapazität einen Antrag auf Erweiterung des vorhandenen Parkplatzes gestellt. Da im Wohnbereich Schönauer Friede nur sehr beschränkte Parkmöglichkeiten vorhanden sind, verlagert sich der Parkdruck weiter in das Wohngebiet. Durch zusätzliche kostenfreie Parkplätze wird mehr Parkraum für Anwohner und Besucher geschaffen. Zudem können die Parkplätze als „park and ride“ Angebot der Stadt Aachen genutzt werden. Mit der Linie 47, die im Viertelstundentakt verkehrt, gelangt man innerhalb von zwanzig Minuten in die Aachener Innenstadt. Die Bezirksvertretung Richterich hat in Ihrer Sitzung am 28.08.2008 die Umsetzung beauftragt, 10 zusätzliche Parkplätze zu schaffen und die notwendigen funktionellen Einplanungen vorzunehmen. In der Bezirksvertretung Aachen - Richterich am 29.10.2014 wurde der Vorschlag einer Parkfläche, mit 16 Parkplätzen abgelehnt. Die Bezirksvertreter baten um eine Überarbeitung mit maximal 10 Parkplätzen und das Budget von 20.000 € einzuhalten.

Beschreibung der Maßnahme

Die neue Planung, die mit dem geltenden Bebauungsplan abgestimmt wurde sieht 8 Parkplätze vor. Wegen der Festsetzungen im Bebauungsplan musste die Fahrbahn auf 7 m erweitert werden.

Die Maße der Parkplätze sowie der Aufbau der Park- und Fahrbahnfläche sind unverändert.

Das Budget von 20.000 € wird eingehalten.

Der Parkplatz soll auf einer Grünfläche errichtet werden, die bis auf einen Strommast unbebaut ist.

Die Zufahrt des geplanten Parkplatzes liegt einem vorhandenen Parkplatz gegenüber.

Die Parkplätze sind gem. „RAST 06“ Tab.22 jeweils 2,50 m breit und 5,0 m lang (4,30 m befestigt und 0,70 m Überhang). Der Parkplatz wird in Betonsteinpflaster hergestellt, mit einem Gefälle von 1,5% Richtung Nord-Osten. Die Entwässerung erfolgt örtlich in eine angrenzende Mulde.

Um die Einfahrt anzulegen, ist es notwendig, dass eine vorhandene Lampe und ein Schaltkasten versetzt werden. Die vorhandene Lampe wird durch eine neue 8 m hohe Lampe mit Doppelleuchte ersetzt.

Bauzeit

Der Baubeginn ist für Herbst 2015 vorgesehen.

Finanzielle Auswirkungen


Für den Bau des Parkplatzes muss mit Kosten in Höhe von 20.000 € gerechnet werden.

Im Haushaltsjahr 2015 stehen unter dem PSP-Element 5-120102-600-00700-300-1 „Schönauer Friede, Parkplatz Bolzplatz“, Kostenart 78520000 „Tiefbaumaßnahmen“, Mittel i.H.v. 20.000,- € zur Verfügung.

Anlage/n:

Lageplan: 2014_016_L

Regelquerschnitt: 2014_016_RQ

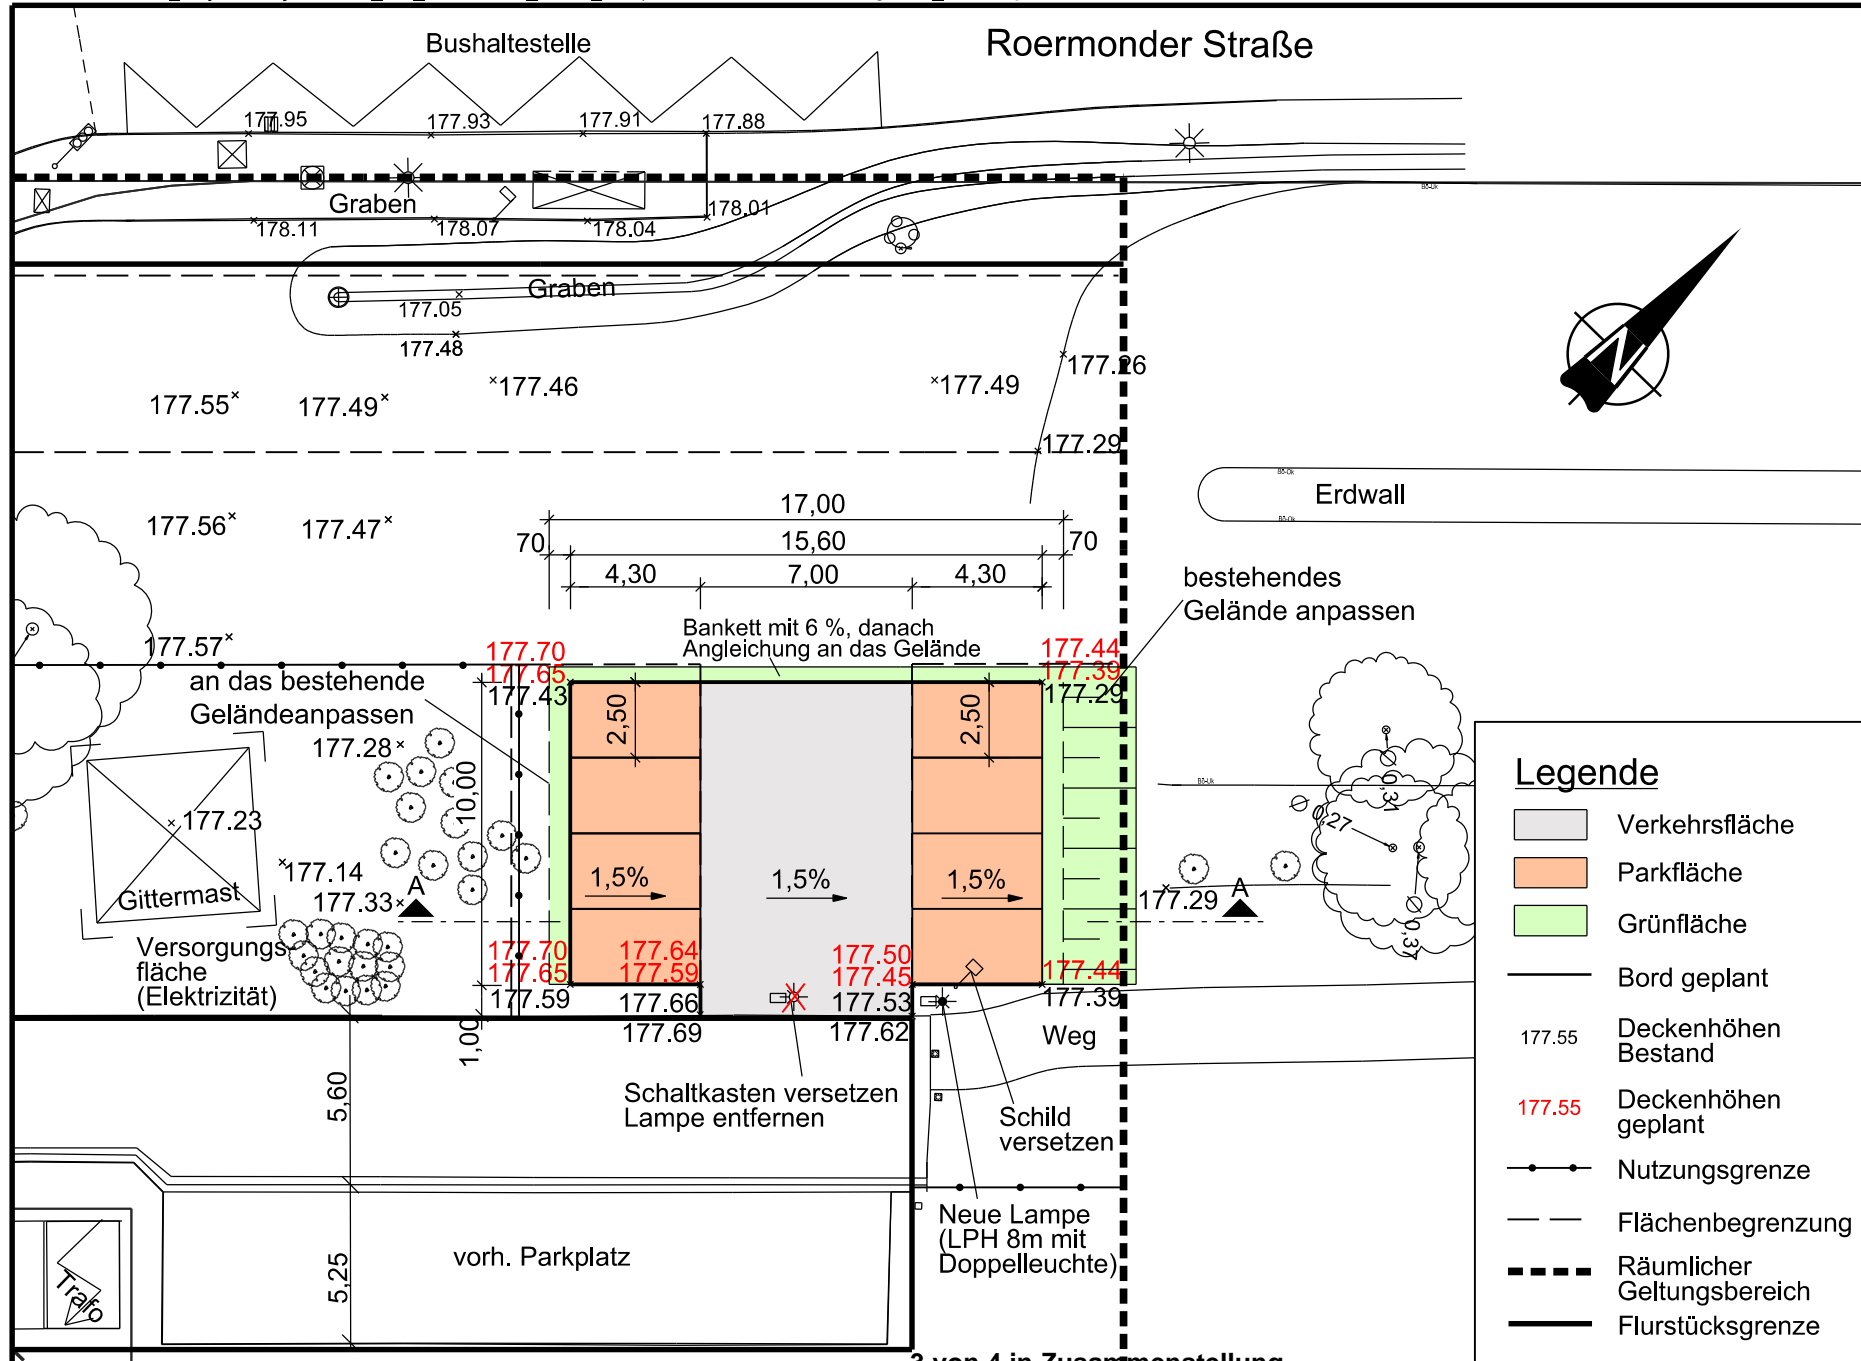

stadt aachen
Der Oberbürgermeister
Fachbereich Stadtentwicklung
und Verkehrsanlagen


Schönauer Friede
Parkplatz
Lageplan
M. = 1 : 250
5 m
Plan Nr.: 2014_016_L
bearbeitet: CM.
gezeichnet: CM.
Mai 2015

Dezernat
Planung und Umwelt
gez.
Prof. Dr. Manfred Sicking
Fachbereich 61
gez.
Christiane Melcher
Abteilung 61/700
gez.
Regina Poth

In der Bezirksvertretung
Aachen-Richterich beraten und
beschlossen am:
Im Mobilitätsausschuss
beraten und beschlossen
am:

- Legende**
- Verkehrsfläche
 - Parkfläche
 - Grünfläche
 - Bord geplant
 - 177.55 Deckenhöhen Bestand
 - 177.55 Deckenhöhen geplant
 - Nutzungsgrenze
 - Flächenbegrenzung
 - Räumlicher Geltungsbereich
 - Flurstücksgrenze

Schnitt A-A

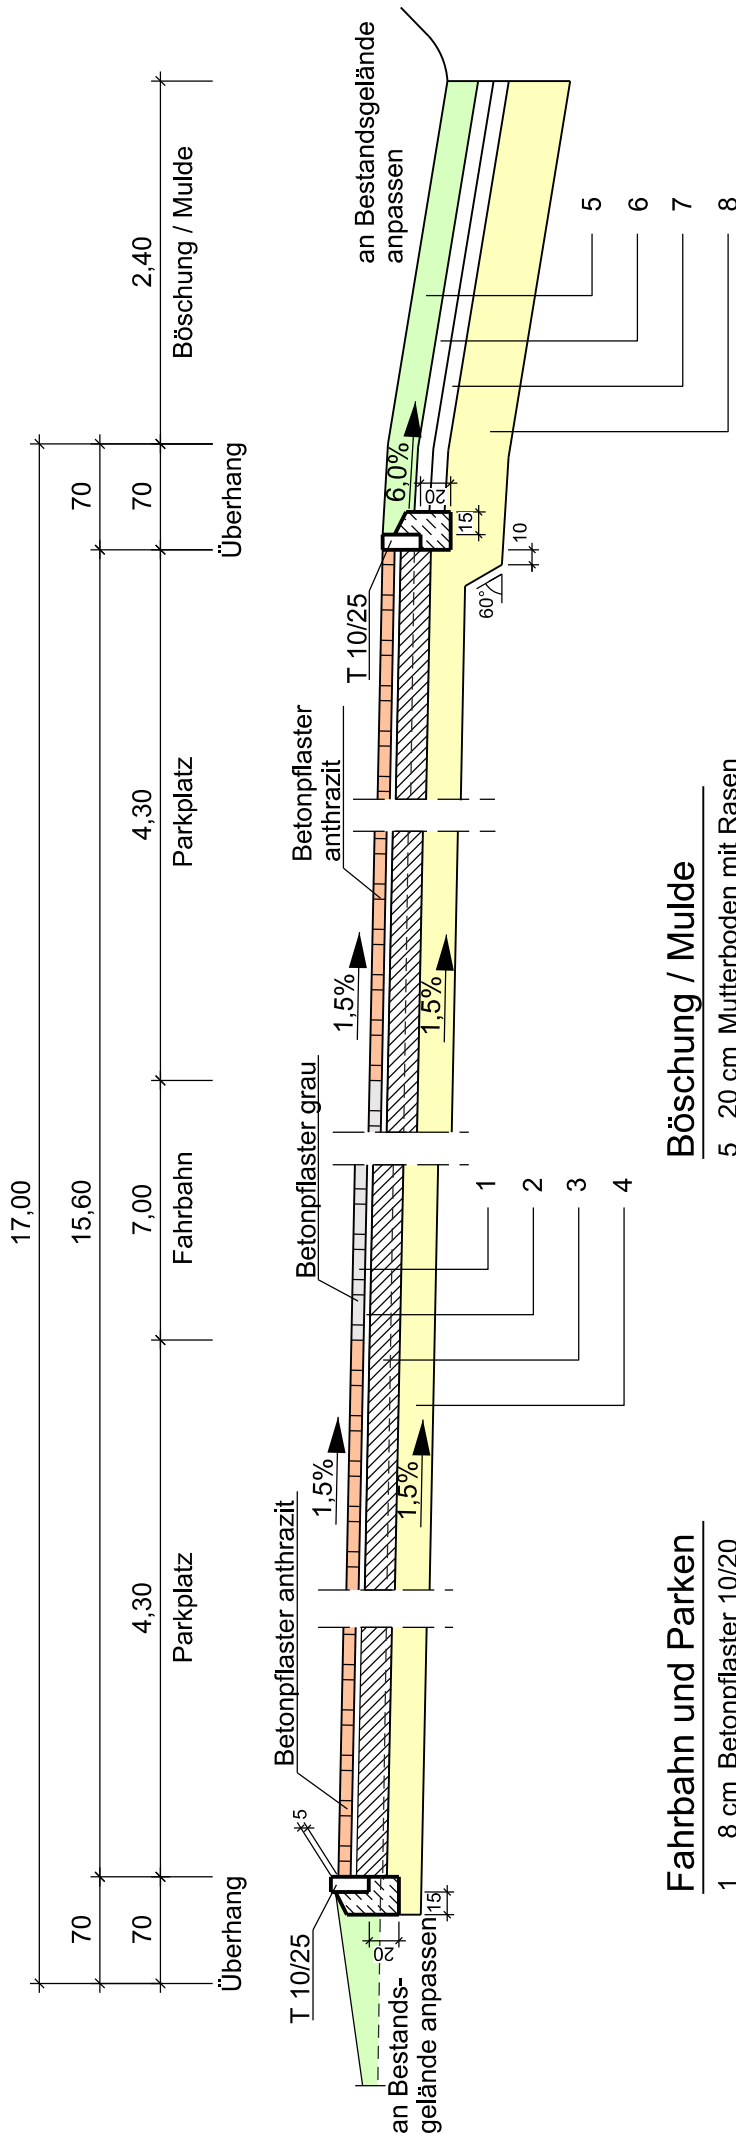

Fahrbahn und Parken

- 1 8 cm Betonpflaster 10/20
Eilbogenverband
- 2 4 cm Brechsand-Splittgemisch 0/5
- 3 20 cm hydr. geb. Tragschicht 0/45
- 4 23 cm Frostschuttschicht 0/45

55 cm gesamt

Böschung / Mulde

- 5 20 cm Mutterboden mit Rasen
- 6 10 cm Sand 1/3
- 7 10 cm Sand 2/16
- 8 40 cm Kies 8/32, 16/32

80 cm gesamt




Schönauer Friede

Parkplatz

Regelquerschnitt

M. = 1 : 50

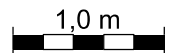

Plan Nr: 2014_016_RQ

bearbeitet: CM.
gezeichnet: CM.

Mai 2015

Dezernat
Planung und Umwelt

gez.

Prof. Dr. Manfred Sicking

Fachbereich 61

gez.

Christiane Melcher

Abteilung 61/700

gez.

Reglina Poth

In der Bezirksvertretung
Aachen-Richterich beraten und
beschlossen am:

Im Mobilitätsausschuss
beraten und beschlossen
am: