

Vorlage Federführende Dienststelle: Fachbereich Stadtentwicklung und Verkehrsanlagen Beteiligte Dienststelle/n:	Vorlage-Nr: FB 61/0355/WP17 Status: öffentlich AZ: Datum: 19.01.2016 Verfasser: Dez. III / FB 61/300						
Wartebänke für den Fernbus-Stopp Friedhof Hüls; Antrag der Piraten-Fraktion vom 08.06.2015							
Beratungsfolge: TOP: __ <table border="0" style="width: 100%;"> <tr> <td style="width: 20%;">Datum</td> <td style="width: 30%;">Gremium</td> <td style="width: 50%;">Kompetenz</td> </tr> <tr> <td>18.02.2016</td> <td>MA</td> <td>Entscheidung</td> </tr> </table>		Datum	Gremium	Kompetenz	18.02.2016	MA	Entscheidung
Datum	Gremium	Kompetenz					
18.02.2016	MA	Entscheidung					

Beschlussvorschlag:

Der Mobilitätsausschuss nimmt den Bericht der Verwaltung zustimmend zur Kenntnis und beauftragt die Verwaltung, drei Wartebänke an der Fernbushaltestelle Wilmersdorfer Straße zu beschaffen und zu errichten - vorbehaltlich der Beschlussfassung des Rates zum Haushalt und der Genehmigung durch die Bezirksregierung.

finanzielle Auswirkungen

PSP-Element 5-120102-900-02400-300-1

Investive Auswirkungen	Ansatz 2016	Fortgeschriebe- ner Ansatz 2016	Ansatz 2017 ff.	Fortgeschriebe- ner Ansatz 2017 ff.	Gesamt- bedarf (alt)	Gesamt- bedarf (neu)
Einzahlungen	0	0	0	0	0	0
Auszahlungen	174.000	174.000	372.000	372.000	546.000	546.000
Ergebnis	174.000	174.000	372.000	372.000	546.000	546.000
+ Verbesserung / - Verschlechterung	0		0			
	Deckung ist gegeben		Deckung ist gegeben			

PSP-Element 4-120102-947-2

konsumtive Auswirkungen	Ansatz 2016*	Fortgeschriebe- ner Ansatz 2016	Ansatz 2017 ff.	Fortgeschriebe- ner Ansatz 2017 ff.	Folgekos- ten (alt)	Folgekos- ten (neu)
Ertrag	0	0	0	0	0	0
Personal-/ Sachaufwand	87.500	87.500	288.800	288.800	0	0
Abschreibungen	20.000	20.000	60.000	60.000	0	0
Ergebnis	107.500	107.500	348.800	348.800	0	0
+ Verbesserung / - Verschlechterung	0		0			
	Deckung ist gegeben		Deckung ist gegeben			

*Stand: Veränderungsnachweis zum Haushaltsplan 2016

Die Verwaltung schätzt die Kosten für die Beschaffung und Montage von drei Sitzbänken mit Armlehne auf 2.000 €. Mittel hierfür stehen beim PSP-Element 5-120102-900-02400-300-1 "Kleinmaßnahmen im Straßenraum" zur Verfügung. Mittel für die in gleicher Höhe von 2.000 € erforderlichen Abschreibungen stehen zur Verfügung beim PSP-Element 4-120102-947-2.

Die Bereitstellung der Mittel erfolgt vorbehaltlich der Beschlussfassung des Rates zum Haushalt und der Genehmigung durch die Bezirksregierung.

Erläuterungen:

Anlass

In einem Ratsantrag vom 08.06.2015 beantragt die Piraten-Fraktion im Rat der Stadt Aachen, die Aufstellung von Wartebänken an den Fernbushaltestellen an der Wilmersdorfer Straße (Anlage 1).

Stellungnahme der Verwaltung

Die Fernbushaltestelle „Wilmersdorfer Straße“ wird überwiegend für internationale Fernbusverbindungen mit den Zielen Polen, Rumänien, Tschechien, Belgien, Frankreich, England und Portugal genutzt. Insgesamt handelt es sich um ca. 100 Abfahrten pro Woche. In der Wilmersdorfer Straße sind neben Abstellmöglichkeiten für Busse und Pkw, an zentraler Stelle ein Kiosk, ein Reisebüro sowie eine öffentliche Toilette vorhanden. Im Bereich des Kiosks gibt es zudem überdachte Wartebänke (s. Bestandsfotos in Anlage 2).

Im Antrag wird die Aufstellung von zusätzlichen Wartebänken an jedem Bushalteschild gefordert. Es gibt an der Fernbushaltestelle Wilmersdorfer Straße ein Bushaltestellenschild im Bereich des Kiosks. Die weiteren Schilder weisen lediglich den Parkstreifen als besonderen Parkstreifen für Reisebusse aus. Die Reisebusse verbringen hier ihre Wartezeit und fahren vor der Abfahrt bis zur zentralen Einstiegshaltestelle im Bereich des Kiosks vor, um dort die Fahrgäste aufzunehmen.

Demnach schlägt die Verwaltung vor, lediglich im Bereich des Kiosks zusätzliche Wartebänke aufzustellen (s. Lageplan Anlage 3). Zwei Wartebänke sollen auf der Einstiegsseite neben dem Kiosk errichtet werden. Eine weitere Bank soll auf der gegenüberliegenden Straßenseite an der Grünfläche errichtet werden. Der Betreiber des Reisebüros wies bei einem Ortstermin darauf hin, dass gerade im Herbst, Winter und Frühjahr wenn die Sonne tiefer steht, viele Fahrgäste auf dieser Seite warten, da dort die Sonne scheint, während die andere Straßenseite im Schatten liegt

Anlage/n:

Anlage 1: Antrag der Piraten-Fraktion vom 08.06.2015

Anlage 2: Bestandsfotos

Anlage 3: Lageplan

Piratenfraktion im Rat der Stadt Aachen
Johannes-Paul-II-Straße 1
Raum 136
52062 Aachen



Piratenfraktion, Johannes-Paul-II-Str. 1, 52062 Aachen, Deutschland

Oberbürgermeister
Marcel Philip

Rathaus
52058 Aachen

Eingang bei FB 01
09. Juni 2015

Tel.: +49 (0)241 432 7265
E-Mail: fraktion@piratenpartei-aachen.de
Web: fraktion.piratenpartei-aachen.de

Nr. 82/17

Ratsantrag

Unser Zeichen: 201506-01

08.06.2015

Wartebänke für den Fernbus-Stopp Friedhof Hüls

Sehr geehrter Herr Oberbürgermeister,

die Piratenfraktion beantragt, im Rat folgenden Beschluss zu fassen:

An möglichst jedem der Bushalteschilder am Fernbus-Stopp Friedhof Hüls wird eine Wartebank, möglichst mit Unterstand, aufgestellt.

Begründung:

Obwohl es einen neuen Fernbushalt am Bendplatz gibt, wird der Halt am Friedhof Hüls noch auf absehbare Zeit erhalten bleiben. Dort gibt es mindestens 5 Haltestellen (mit Schildern) - aber nur einen Unterstand mit einer kurzen Bank. Das sind eindeutig zu wenig Sitzgelegenheiten für die Menschen, die mit dem Fernbus reisen wollen und auf diesen Bus eine Weile warten müssen.

Mit freundlichen Grüßen

Udo Pütz
Udo Pütz
Fraktionsvorsitzender PIRATEN


Marc Tenck
Marc Tenck
Ratsherr

Sari Baskaya
Sari Baskaya
stv. Fraktionsvorsitzender PIRATEN

Piratenfraktion im Rat der Stadt Aachen
Johannes-Paul-II-Straße 1 (Raum 136), 52062 Aachen
Telefon: +49 (0)241 432 7265
Mail: fraktion@piratenpartei-aachen.de
Geschäftsführer: Rahu Ehanantharajah
Fax: +49 (0)241 927 888 72
Web: fraktion.piratenpartei-aachen.de

Anlage 2: Bestandsfoto Fernbushaltestelle Wilmersdorfer Straße



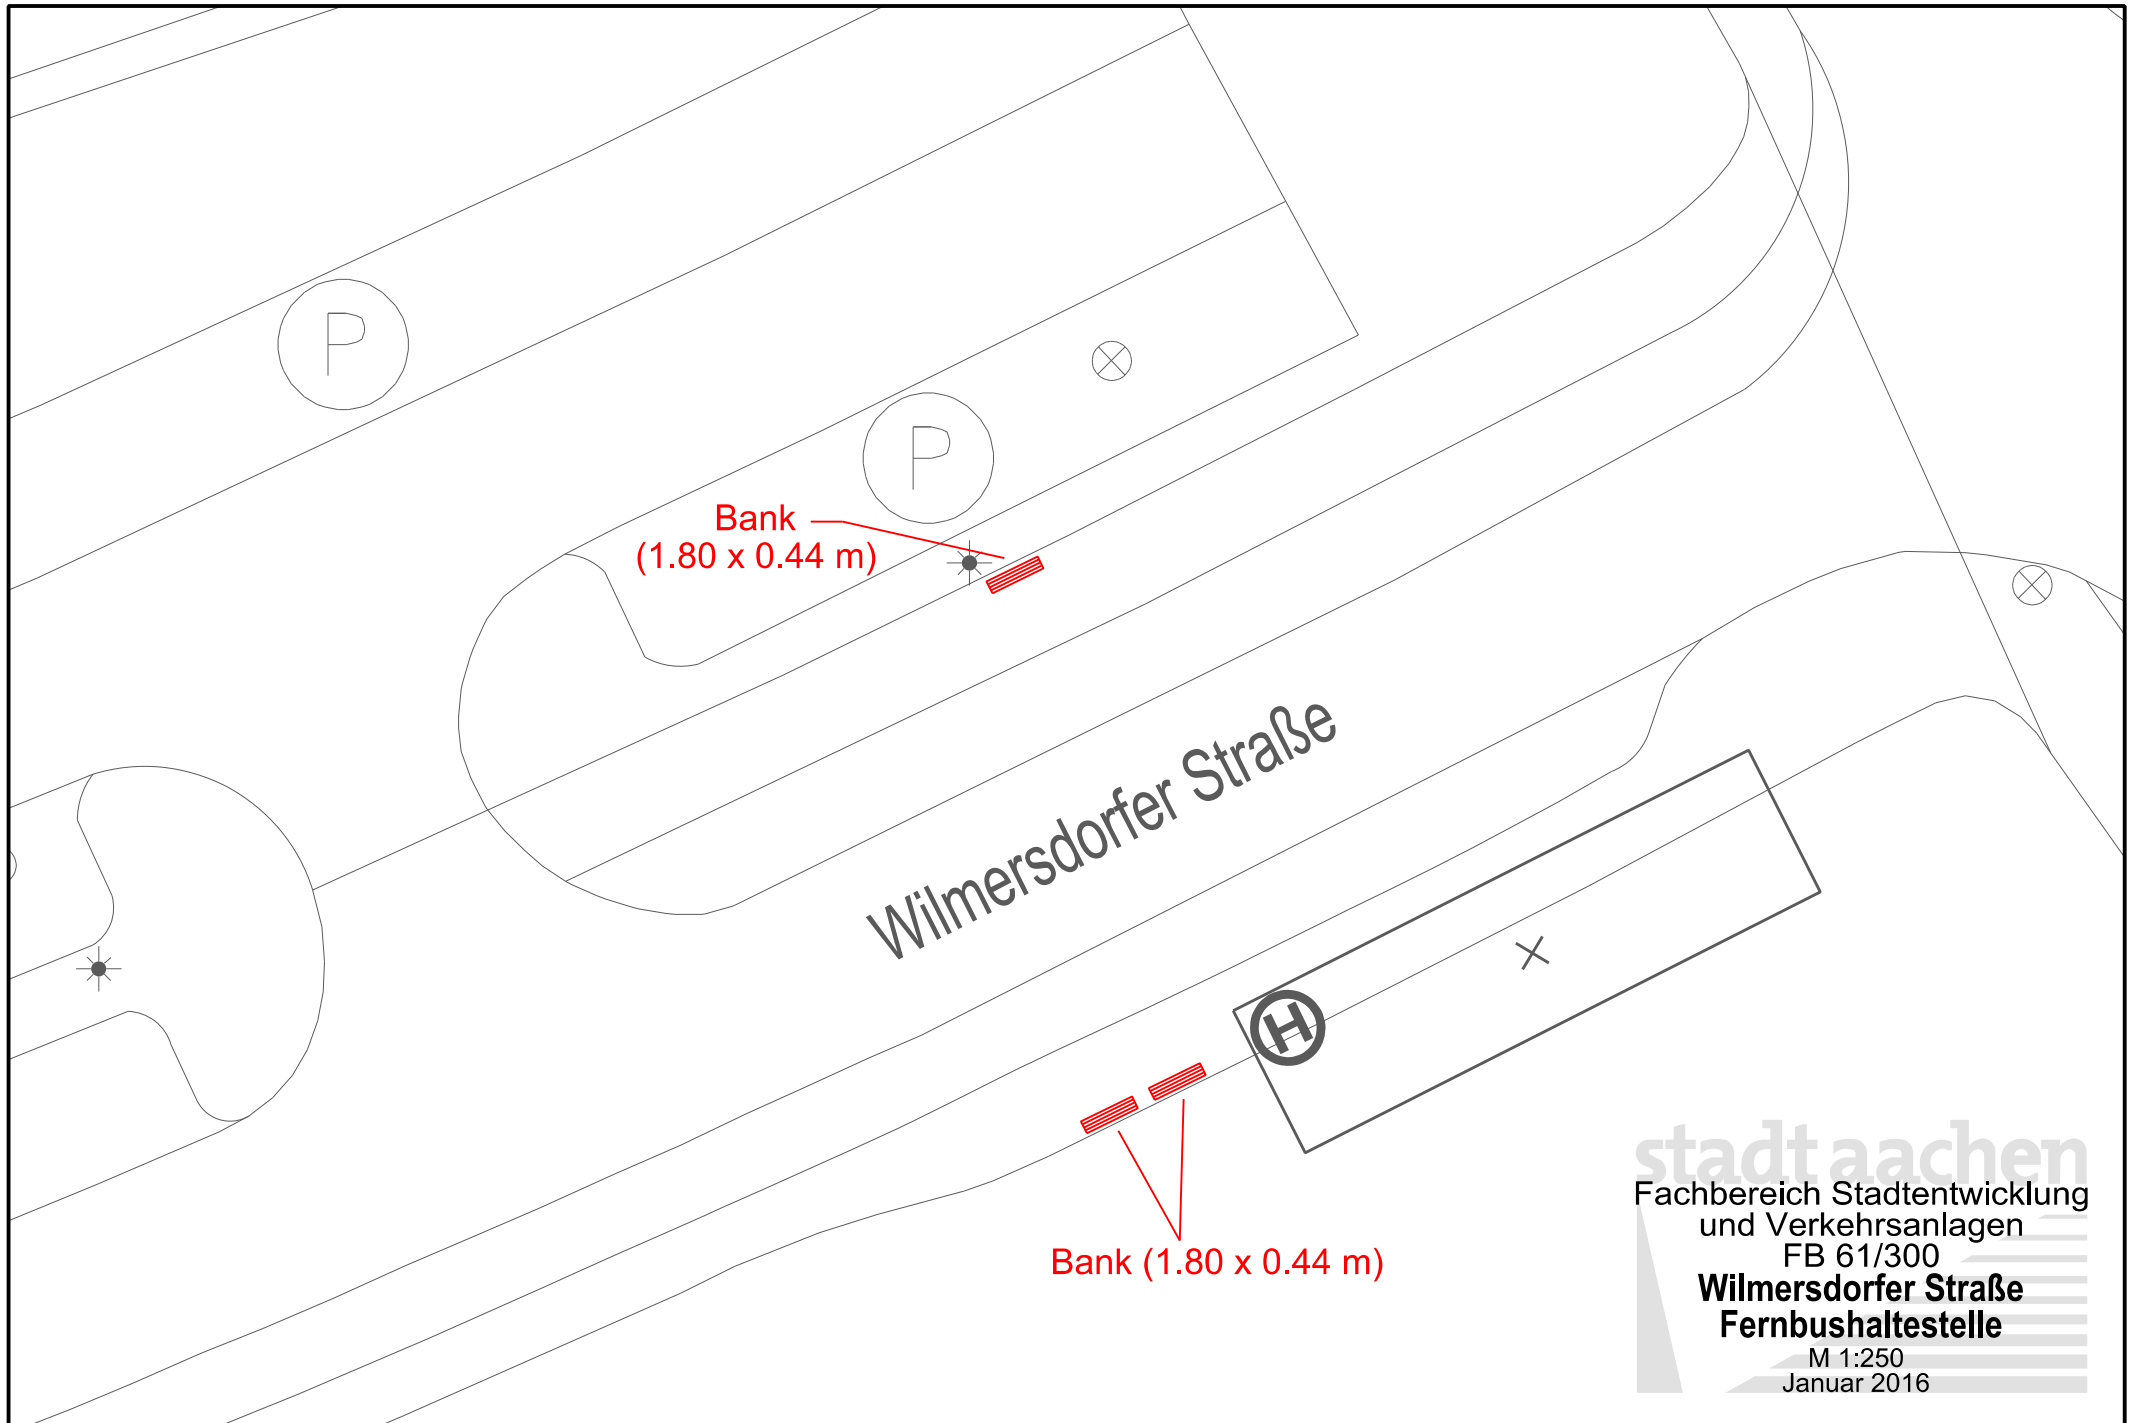

stadt aachen
Fachbereich Stadtentwicklung
und Verkehrsanlagen
FB 61/300
Wilmersdorfer Straße
Fernbushaltestelle
M 1:250
Januar 2016