

Vorlage		Vorlage-Nr:	FB 61/0502/WP17
Federführende Dienststelle:		Status:	öffentlich
Fachbereich Stadtentwicklung und Verkehrsanlagen		AZ:	
Beteiligte Dienststelle/n:		Datum:	22.07.2016
		Verfasser:	Dez. III / FB 61/300
Verbesserung des Verkehrsflusses in der Kackertstraße; Antrag der CDU- und SPD-Fraktion in der Bezirksvertretung Aachen-Laurensberg vom 16.10.2015			
Beratungsfolge:			TOP: __
Datum	Gremium	Kompetenz	
31.08.2016	B 5	Anhörung/Empfehlung	
29.09.2016	MA	Entscheidung	

Beschlussvorschlag:

Die Bezirksvertretung Aachen-Laurensberg nimmt die Ausführungen der Verwaltung zur Kenntnis und empfiehlt dem Mobilitätsausschuss, die beschilderungs- und bautechnische Änderung der Parkordnung in der Kackertstraße auf Grundlage des beigefügten Plans zu beschließen.

Der Mobilitätsausschuss nimmt die Ausführungen der Verwaltung zur Kenntnis und beschließt die beschilderungs- und bautechnische Änderung der Parkordnung in der Kackertstraße auf Grundlage des beigefügten Plans. Die Umsetzung der Maßnahme erfolgt unter Haushaltsvorbehalt.

finanzielle Auswirkungen

PSP-Element 5-120102-900-02400-300-1 (jährliche Maßnahme)

Investive Auswirkungen	Ansatz 2016	Fortgeschriebe- ner Ansatz 2016	Ansatz 2017 ff.	Fortgeschriebe- ner Ansatz 2017 ff.	Gesamt- bedarf (alt)	Gesamt- bedarf (neu)
Einzahlungen	0	0	0	0	0	0
Auszahlungen	174.000	174.000	372.000	372.000	0	0
Ergebnis	174.000	174.000	372.000	372.000	0	0
+ Verbesserung / - Verschlechterung	<i>0</i>		<i>0</i>			
	Deckung ist gegeben		Deckung ist gegeben			

PSP-Element 4-120102-947-2 (jährliche Maßnahme)

konsumtive Auswirkungen	Ansatz 2016	Fortgeschriebe- ner Ansatz 2016	Ansatz 2017 ff.	Fortgeschriebe- ner Ansatz 2017 ff.	Folgekos- ten (alt)	Folgekos- ten (neu)
Ertrag	0	0	0	0	0	0
Personal-/ Sachaufwand	87.500	87.500	288.800	288.800	0	0
Abschreibungen	20.000	20.000	60.000	60.000	0	0
Ergebnis	107.500	107.500	348.800	348.800	0	0
+ Verbesserung / - Verschlechterung	<i>0</i>		<i>0</i>			
	Deckung ist gegeben		Deckung ist gegeben			

Erläuterungen:

1. Anlass

Die CDU- und SPD-Fraktion in der Bezirksvertretung Aachen-Laurensberg stellten am 16.10.2015 einen Antrag zur Verbesserung des Verkehrsflusses in der Kackertstraße. Sich begegnende Schwerkraftfahrzeuge im oberen Teil der Kackertstraße hätten wegen parkender Pkw keine Ausweichmöglichkeit. Hierdurch komme es oft zu einem Erliegen des Verkehrs. Durch die Einrichtung von Haltverbotszonen sollte das Parken in diesem Bereich entweder verboten oder alternierendes Parken mit langen Ausweibuchten ermöglicht werden.

2. Heutige Situation

Die Kackertstraße ist eine Gewerbestraße im Gewerbegebiet Süsterfeld und Bestandteil des Verkehrsstraßennetzes in Aachen. Sie erschließt einerseits die Grundstücke des Gewerbegebietes und verbindet andererseits die Roermonder Straße mit der Süsterfeldstraße, wodurch sie auch überörtliche Verkehre zwischen Laurensberg und Toledoring bzw. von und zur Autobahn aufnimmt.

Zwischen der Bushaltestelle Kackertstraße, die von den Linien 70, 74 und 80 bedient wird, und der Einmündung Ritterstraße wird die nutzbare Fahrbahnbreite durch Parken am südlichen Fahrbahnrand auf ca. 5,00 m reduziert. Auf der Nordseite ist ein baulich angelegter Parkstreifen vorhanden. Abschnittsweise ist dort auf der Fahrbahn das Liefern und Laden mittels eingeschränkter Haltverbots zugelassen. Der Bereich mit zulässigem Fahrbahnrandparken wird intensiv genutzt.

Lkw-Begegnungsverkehr benötigt laut Richtlinien für die Anlage von Stadtstraßen (RASt 06) mindestens 5,90 m Fahrbahnbreite. Ein Ausweichen für größere Fahrzeuge ist im o.g. Abschnitt der Kackertstraße nicht möglich, da keine entsprechenden Ausweichstellen vorhanden sind. Der Begegnungsverkehr Pkw / Pkw ist dagegen unproblematisch. Die Begegnung Pkw / Lkw kann i. d. R. nur erfolgen, wenn Pkw in die durch Grundstückszufahrten vorhandenen Lücken ausweichen. Eine Unfallhäufung wurde bislang nicht festgestellt: in 2014 und 2015 wurden 4 von insgesamt 8 Unfällen in der Kackertstraße durch einen Konflikt zwischen einem Fahrzeug des fließenden und einem des ruhenden Verkehrs ausgelöst (davon einer mit einem Leichtverletzten).

In der Bezirksvertretung Aachen-Laurensberg am 12.09.2012 bzw. im Mobilitätsausschuss am 15.11.2012 wurden bereits vorangegangene Anträge der CDU- und SPD-Fraktion zur Verbesserung des Verkehrsflusses in der Kackertstraße behandelt. Die Verwaltung hatte den südlichen Bereich der Kackertstraße mit folgendem Ergebnis überplant:

- Im Einmündungsbereich der Ritterstraße wurden Sperrflächen markiert, um dort das Parken zu verhindern und die Sichtbeziehungen zu verbessern.
- Der separate Linksabbieger-Fahrestreifen an der Einmündung Roermonder Straße wurde demarkiert, um dort Parken am südlichen Fahrbahnrand zu ermöglichen (wodurch 8 zusätzliche Parkstände im öffentlichen Straßenraum entstanden sind).
- Gegenüber Hausnr. 6 wurde eine Haltverbotszone eingerichtet, um den Begegnungsverkehr zwischen Pkw und Lkw zu erleichtern.

Im Bereich der südlichen Bushaltestelle Kackertstraße besteht eine Ausweichmöglichkeit. Westlich davon und östlich der Einmündung Ritterstraße ist die Fahrbahn breiter und die Situation damit unproblematisch.

3. Planung

Im Bereich der eingerichteten Haltverbotszone gegenüber Hausnr. 6 befinden sich zwei ungenutzte Grundstückszufahrten und ein dazwischen liegender, ca. 4 m langer Grünstreifen ohne Baumpflanzungen. Mit dem Zeichen 315 StVO (Parken auf Gehwegen erlaubt) in der Haltverbotszone werden die Zufahrten als Parkraum genutzt. Im Bereich der Grünfläche wird jedoch häufig verbotswidrig am Fahrbahnrand geparkt, wodurch die beabsichtigte Verbesserung der Situation für Pkw-Lkw-Begegnungsverkehr nicht eintritt (vgl. Anlage 2). Durch Befestigen der bisherigen Grünfläche als Parkstand wird das verbotswidrige Fahrbahnrandparken gemieden.

Um zusätzlich eine Ausweichstelle für Lkw- und Bus-Verkehre untereinander zu schaffen, wird gegenüber Hausnr. 10 am südlichen Fahrbahnrand eine weitere Haltverbotszone eingerichtet (vgl. Anlage 3). Durch das Haltverbot entfallen dort zwei Parkstände im öffentlichen Straßenraum.

4. Fazit und Empfehlung

Durch die zusätzlichen Maßnahmen wird einerseits der Begegnungsverkehr in der Kackertstraße erleichtert und andererseits der dadurch entstandene Parkraumverlust gering gehalten (insgesamt lediglich ein Parkstand). Die Verwaltung schlägt daher die beschilderungs- und bautechnische Änderung der Parkordnung auf Grundlage des beigefügten Plans vor, wobei zu beachten ist, dass die Maßnahme nicht unmittelbar sicherheitsrelevant ist und sich daher zur Umsetzung in die Priorität der ausstehenden Kleinmaßnahmen einordnen muss.

5. Kosten und finanzielle Auswirkungen

Der Umbau der o.g. Flächen kostet etwa 5.000 €. Die Maßnahme wird vorbehaltlich der Rechtskraft des Haushaltsplans 2017 in die Prioritätenliste für Kleinmaßnahmen aufgenommen.

Anlage/n:

1. Antrag Verbesserung Verkehrsfluss Kackertstraße vom 16.10.2015
2. Fotos
3. Lageplan Planung

CDU- und SPD - Fraktion
in der Bezirksvertretung Aachen Laurensberg

Stadt Aachen / BA 5

10. NOV. 2015

Alexander Gilson
Wildbachstraße 15
52074 Aachen

Sava Jaramaz
Tittardsfeld 106
52072 Aachen

E/FB _____ Anl. _____

Aachen, 16. Oktober 2015

Herrn Bezirksbürgermeister
Christian Krenkel
Veneterstraße 4

52074 Aachen

Sehr geehrter Herr Krenkel,

hiermit beantragen die Fraktionen der CDU und der SPD nach § 3 GO folgenden Tagesordnungspunkt auf die Tagesordnung der nächsten Sitzung der Bezirksvertretung zu setzen:


„Verbesserung des Verkehrsflusses in der Kackertstraße“

In der Kackertstraße kann bei normalem Werktagsverkehr wiederholt festgestellt werden, dass der fließende Verkehr, hier speziell der Begegnungsverkehr zweier Lastkraftwagen, Busse oder landwirtschaftlicher Zugmaschinen zu schmal ist. Insbesondere wird dieser Effekt durch die parkenden PKW auf der stadtwärts gerichteten Seite verstärkt.

Sich begegnenden Schwerkraftfahrzeuge haben im oberen Teil der Kackertstraße keine Ausweichmöglichkeiten. Hierdurch kommt es oft zu einem Erliegen des Verkehrs. Da sich das Verkehrsaufkommen in den kommenden Jahren im Zuge des Ausbaus „Campus West“ aller Voraussicht nach deutlich erhöhen wird, wird diese Situation immer angespannter werden.


Die Fraktionen der CDU und der SPD beantragen die Einrichtung von Halteverbotszonen im oberen Teil der Kackertstraße. Hierdurch soll das Parken in diesem Bereich entweder komplett verboten werden oder alternierendes Parken mit langen Ausweichbuchten ermöglicht werden.

Mit freundlichen Grüßen



Alexander Gilson

Ratsherr und Fraktionsvorsitzender

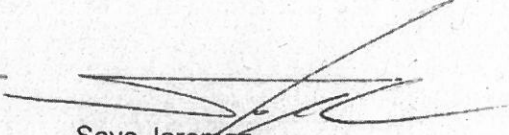

Sava Jaramaz


Fraktionsvorsitzender



bestehende Ausweichfläche gegenüber Hausnr. 6



geplante Ausweichfläche gegenüber Hausnr. 10

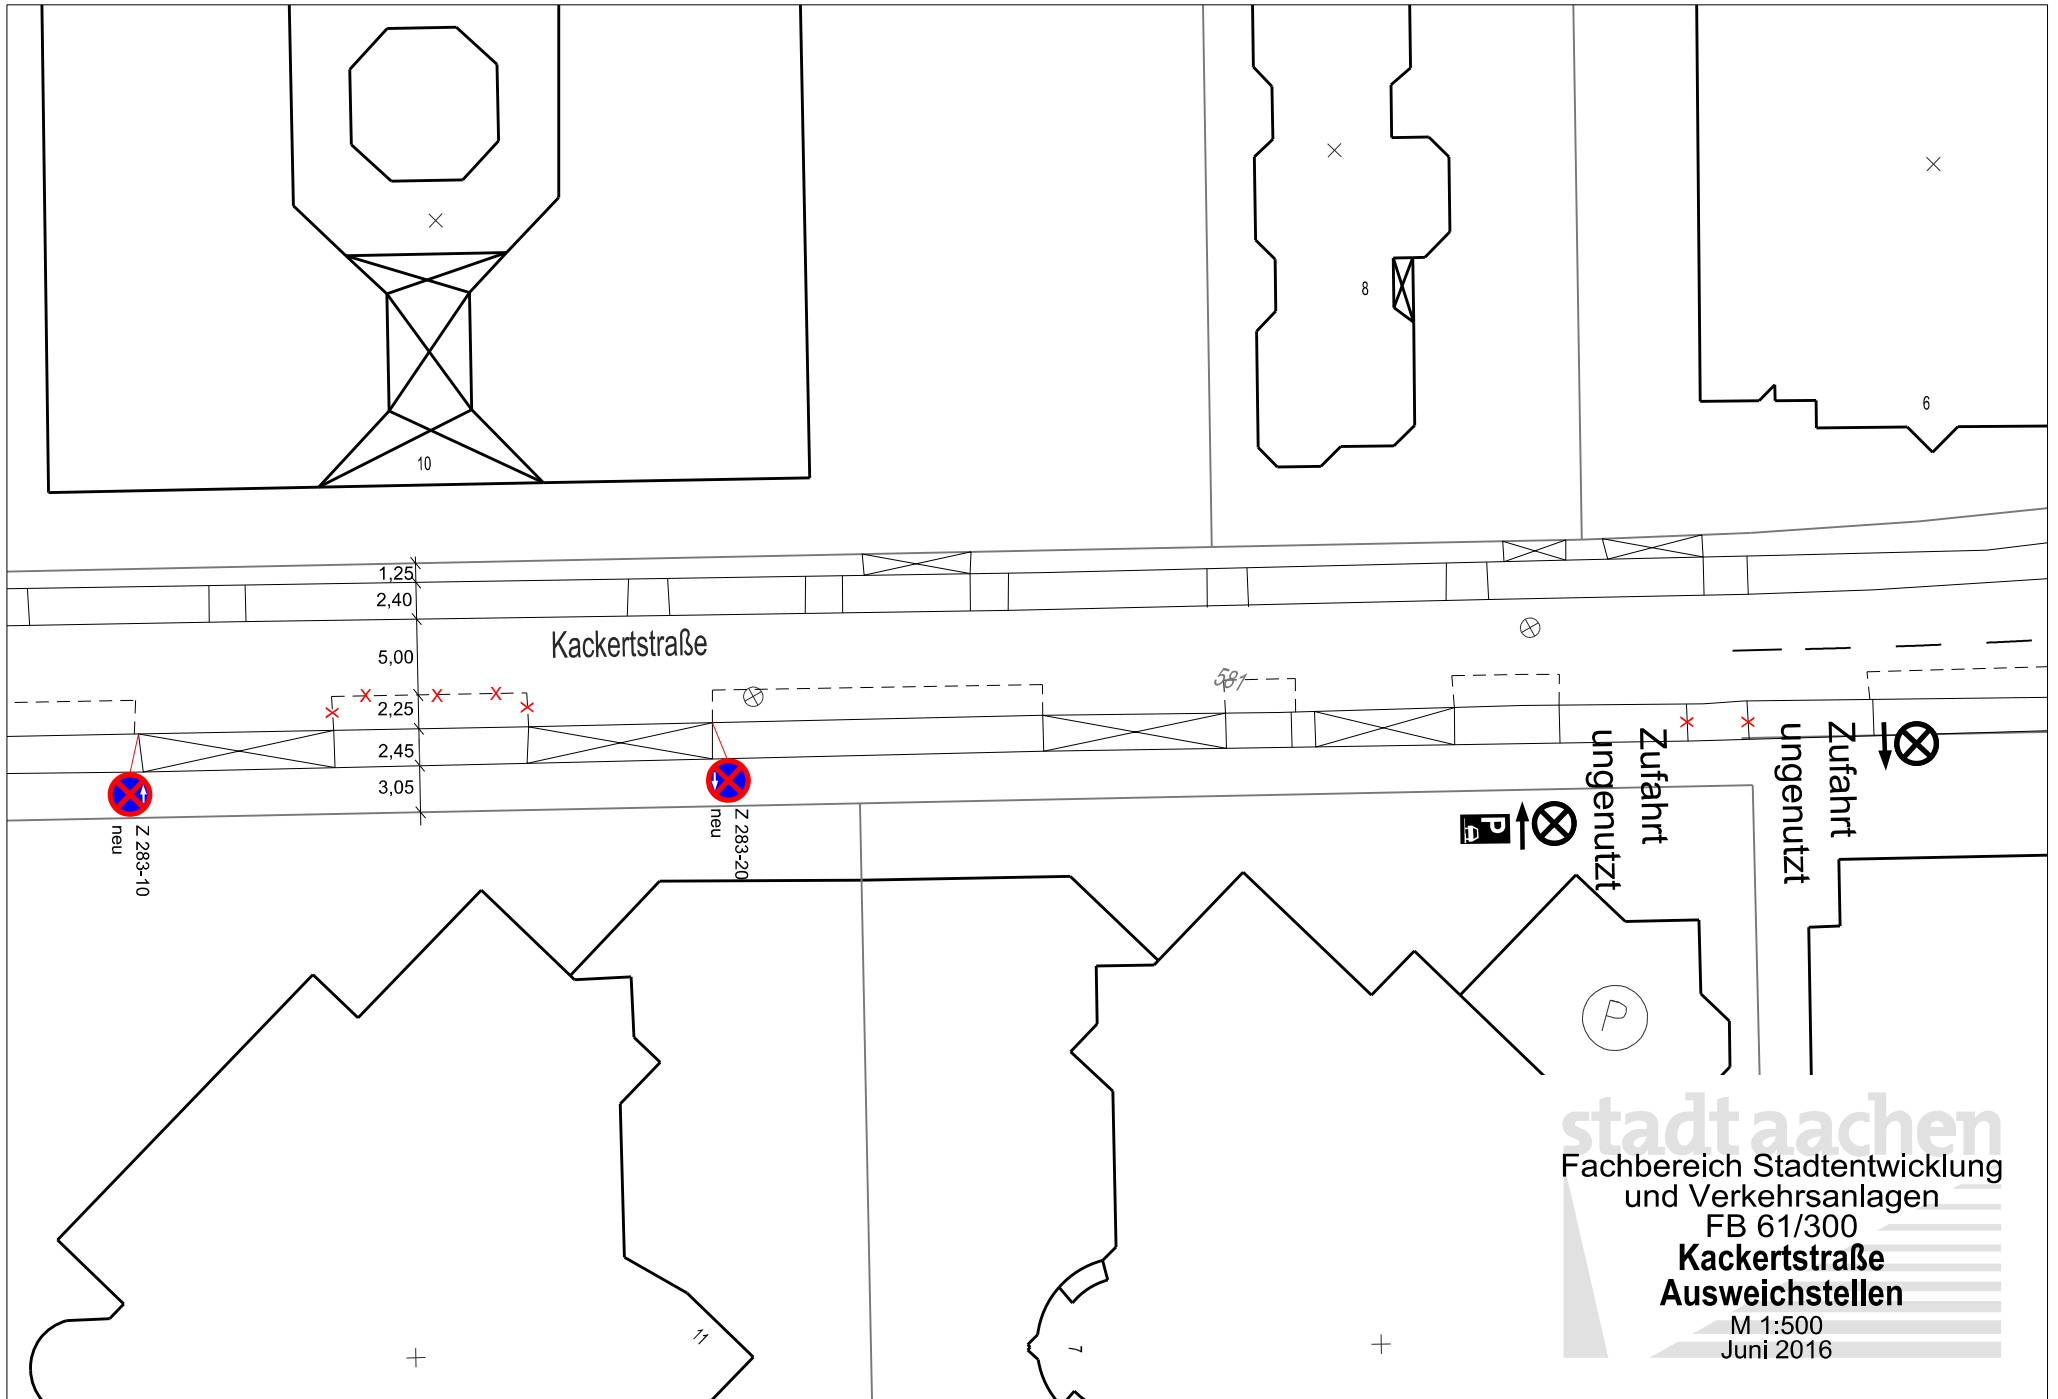

stadt aachen
 Fachbereich Stadtentwicklung
 und Verkehrsanlagen
 FB 61/300
Kackertstraße
Ausweichstellen
 M 1:500
 Juni 2016