

Vorlage		Vorlage-Nr:	FB 62/0029/WP17
Federführende Dienststelle: Fachbereich Geoinformation und Bodenordnung		Status:	öffentlich
Beteiligte Dienststelle/n:		AZ:	
		Datum:	22.11.2016
		Verfasser:	Herr Preuth
Aufhebung des Straßennamens Am Kelk			
Beratungsfolge:			TOP: __
Datum	Gremium	Kompetenz	
14.12.2016	B-1	Entscheidung	

Beschlussvorschlag:

Auf Vorschlag der Verwaltung beschließt die Bezirksvertretung Aachen-Brand, den Straßennamen „Am Kelk“ aufzuheben.

finanzielle Auswirkungen

Investive Auswirkungen	Ansatz 20xx	Fortgeschriebe- ner Ansatz 20xx	Ansatz 20xx ff.	Fortgeschriebe- ner Ansatz 20xx ff.	Gesamt- bedarf (alt)	Gesamt- bedarf (neu)
Einzahlungen	0	0	0	0	0	0
Auszahlungen	0	0	0	0	0	0
Ergebnis	0	0	0	0	0	0
+ Verbesserung / - Verslechterun g	<i>0</i>		<i>0</i>			
	Deckung ist gegeben/ keine ausreichende Deckung vorhanden		Deckung ist gegeben/ keine ausreichende Deckung vorhanden			

konsumtive Auswirkungen	Ansatz 20xx	Fortgeschriebe- ner Ansatz 20xx	Ansatz 20xx ff.	Fortgeschriebe- ner Ansatz 20xx ff.	Folgekos- ten (alt)	Folgekos- ten (neu)
Ertrag	0	0	0	0	0	0
Personal-/ Sachaufwand	0	0	0	0	0	0
Abschreibungen	0	0	0	0	0	0
Ergebnis	0	0	0	0	0	0
+ Verbesserung / - Verslechterun g	<i>0</i>		<i>0</i>			
	Deckung ist gegeben/ keine ausreichende Deckung vorhanden		Deckung ist gegeben/ keine ausreichende Deckung vorhanden			

Erläuterungen:

Bei Überarbeitung des Straßenverzeichnisses ist festgestellt worden, dass die Straße „Am Kelk“ weder in der Örtlichkeit existiert noch in Kartenwerken nachgewiesen ist.

Der Rat der ehemaligen Gemeinde Brand hat in seiner Sitzung am 15.12.1966 den Beschluss gefasst, für die im Erweiterungsgebiet 7 der Gemeinde (heute Bebauungsplan Brand 7 ®) geplante Straße zwischen Rollefstraße und der projektierten Verlängerung der Wendelinstraße den Namen „Am Kelk“ zu vergeben.

Mit dem Straßennamen sollte an einen früheren Brunnen erinnert werden, der jahrhundertlang der Wasserversorgung dieses Ortsteils von Brand diente.

Die damalige Planung wurde nie umgesetzt. Die projektierten Straßen wurden bis heute nicht gebaut und eine Umsetzung dieser Planung ist auch nicht zu erwarten.


Zwischenzeitlich hat die Stadt den Aufstellungsbeschluss A 247 gefasst, da eine neue Planung für den Bereich des Bebauungsplan Brand 7 ® angedacht ist. Eine Realisierung ist derzeit nicht zu erwarten.

Die Verwaltung schlägt deshalb vor, den 1966 beschlossenen Straßennamen aufzuheben.

Anlage/n:

1 Verkleinerung des Bebauungsplanes Brand 7 ®)

1 Auszug aus der Katasterkarte

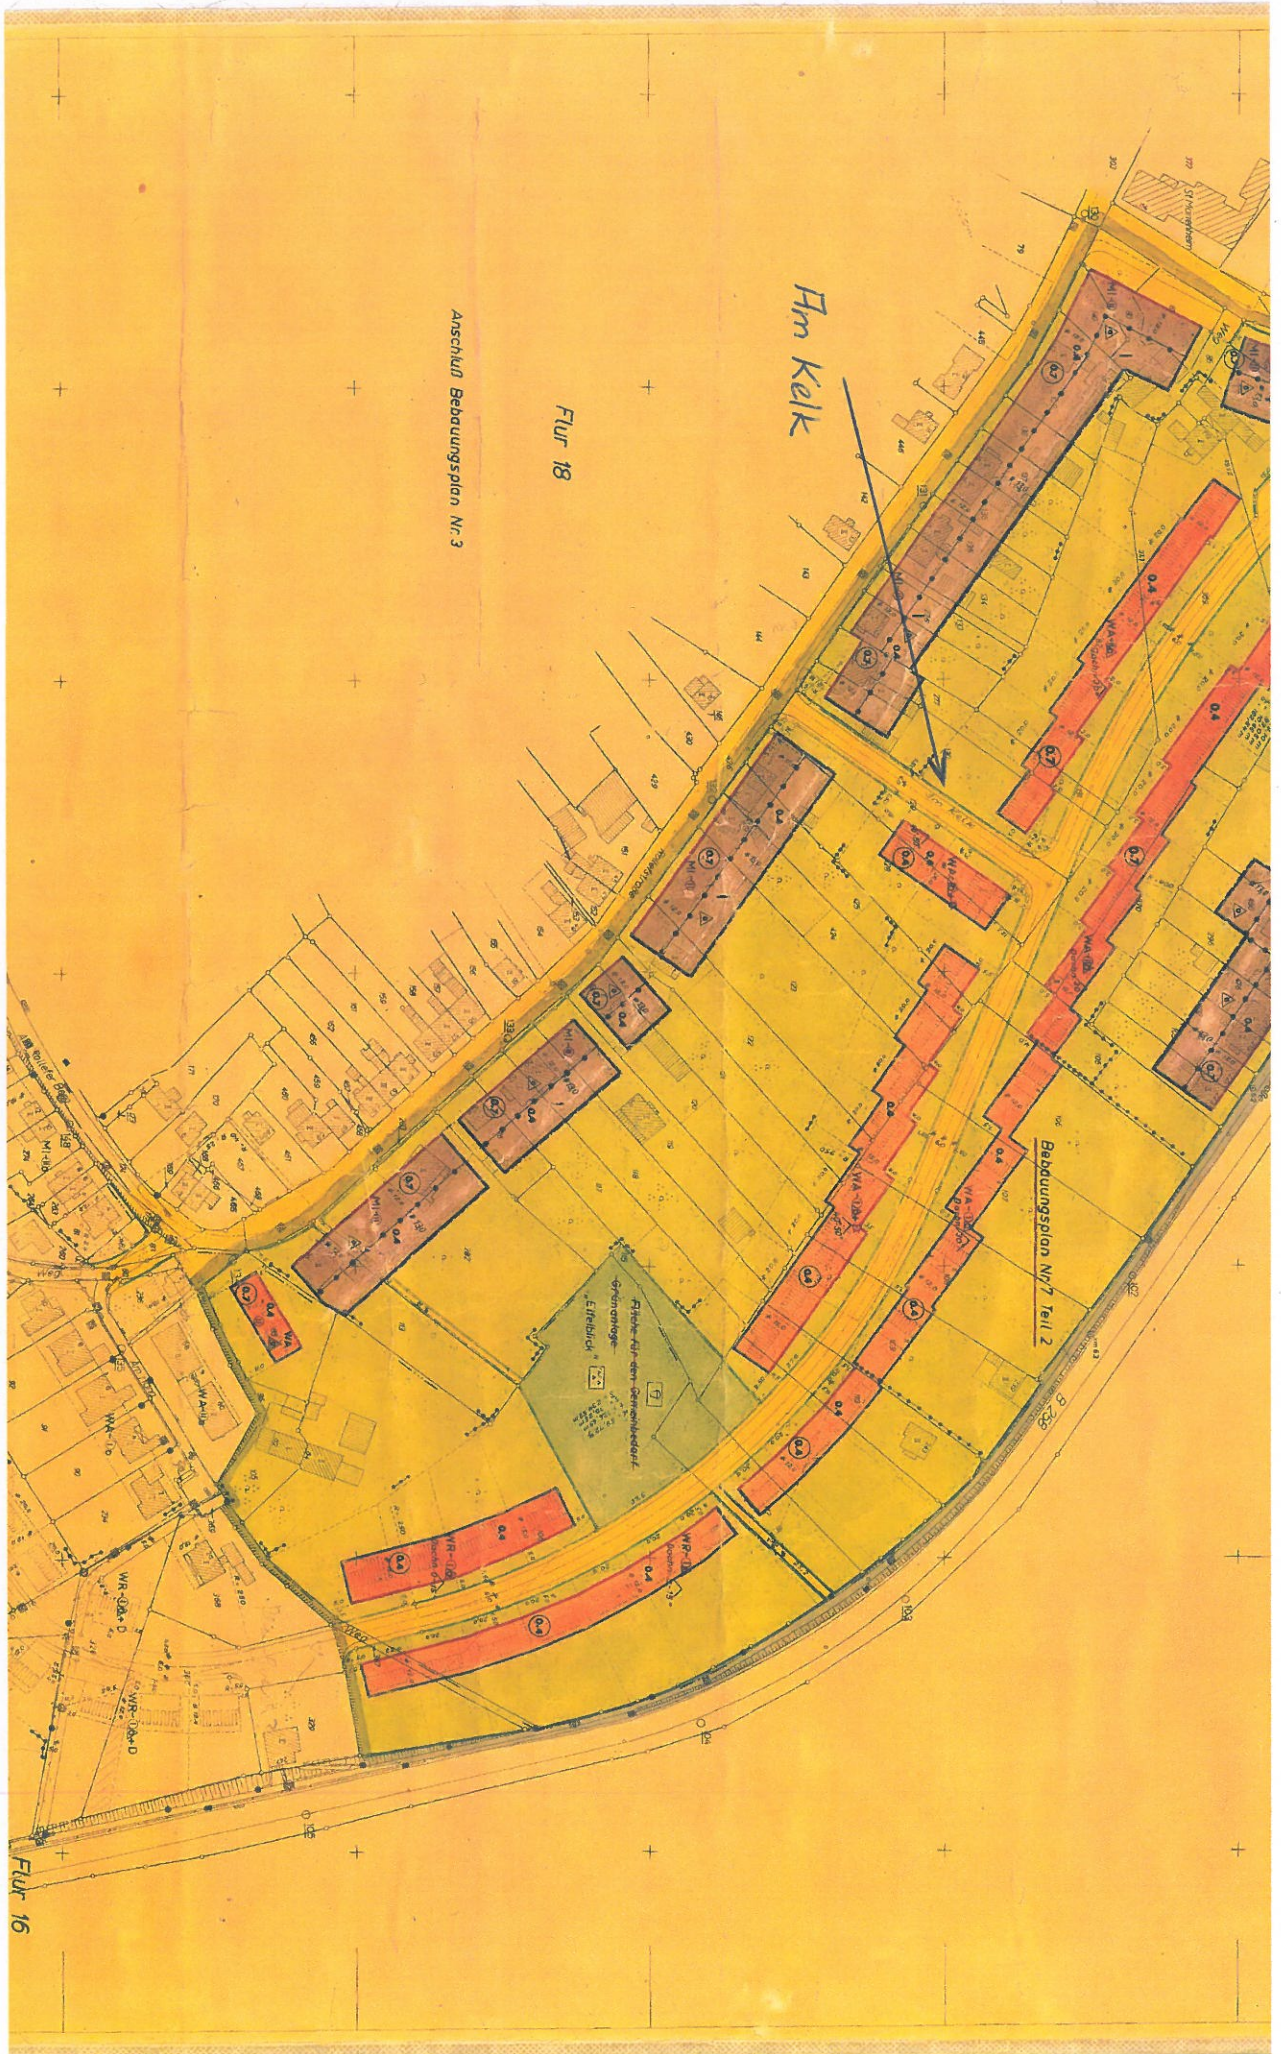



StädteRegion Aachen Katasteramt


Zollernstraße 10
52070 Aachen

Auszug aus dem Liegenschaftskataster

Flurkarte NRW 1:2000

Flurstück: 536
Flur: 18
Gemarkung: Brand
Rollefstraße, Aachen

Erstellt: 29.11.2016
Zeichen:

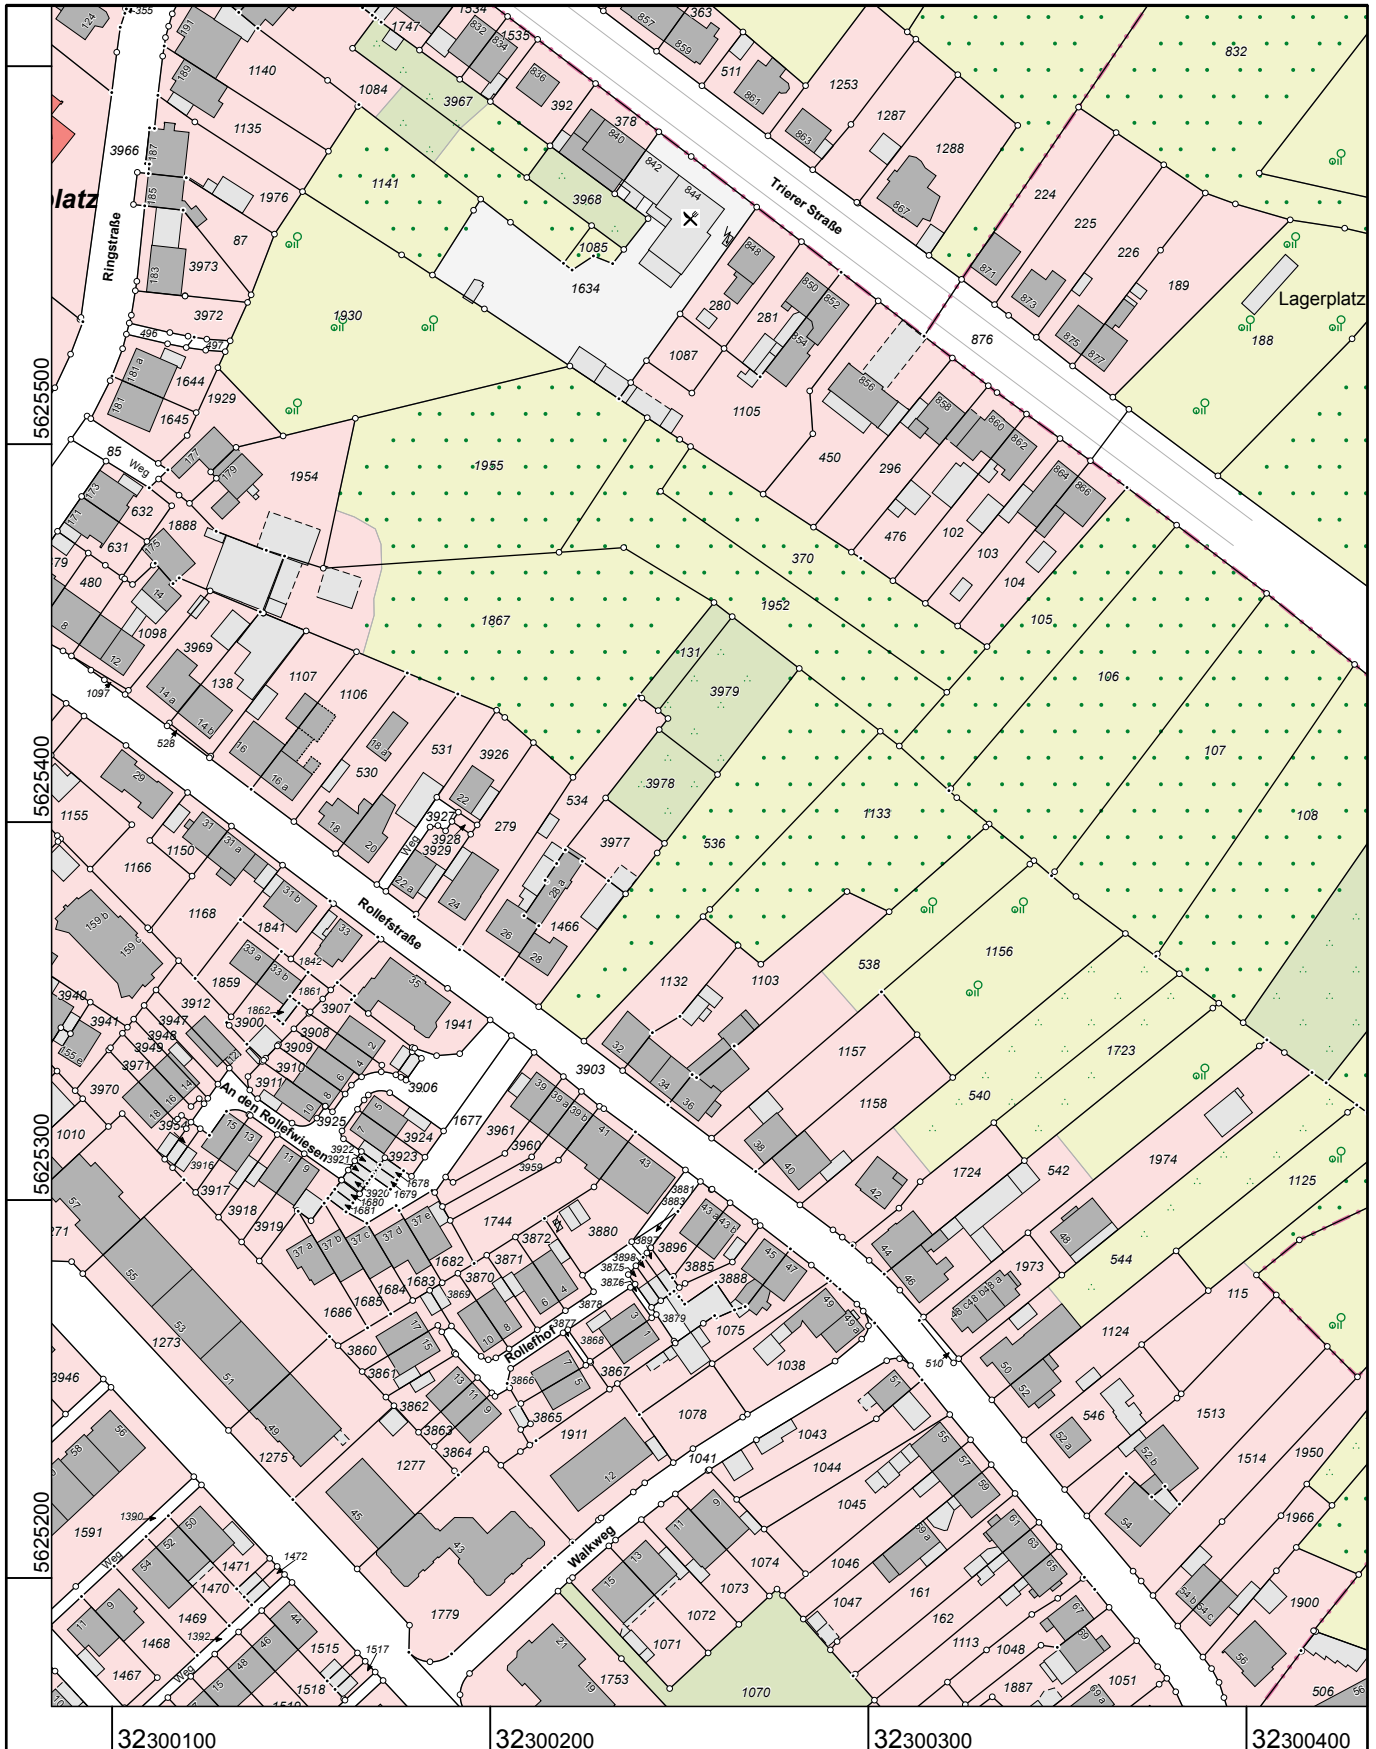

Maßstab 1 : 2000

20 40 60 80 100 Meter

© StädteRegion Aachen