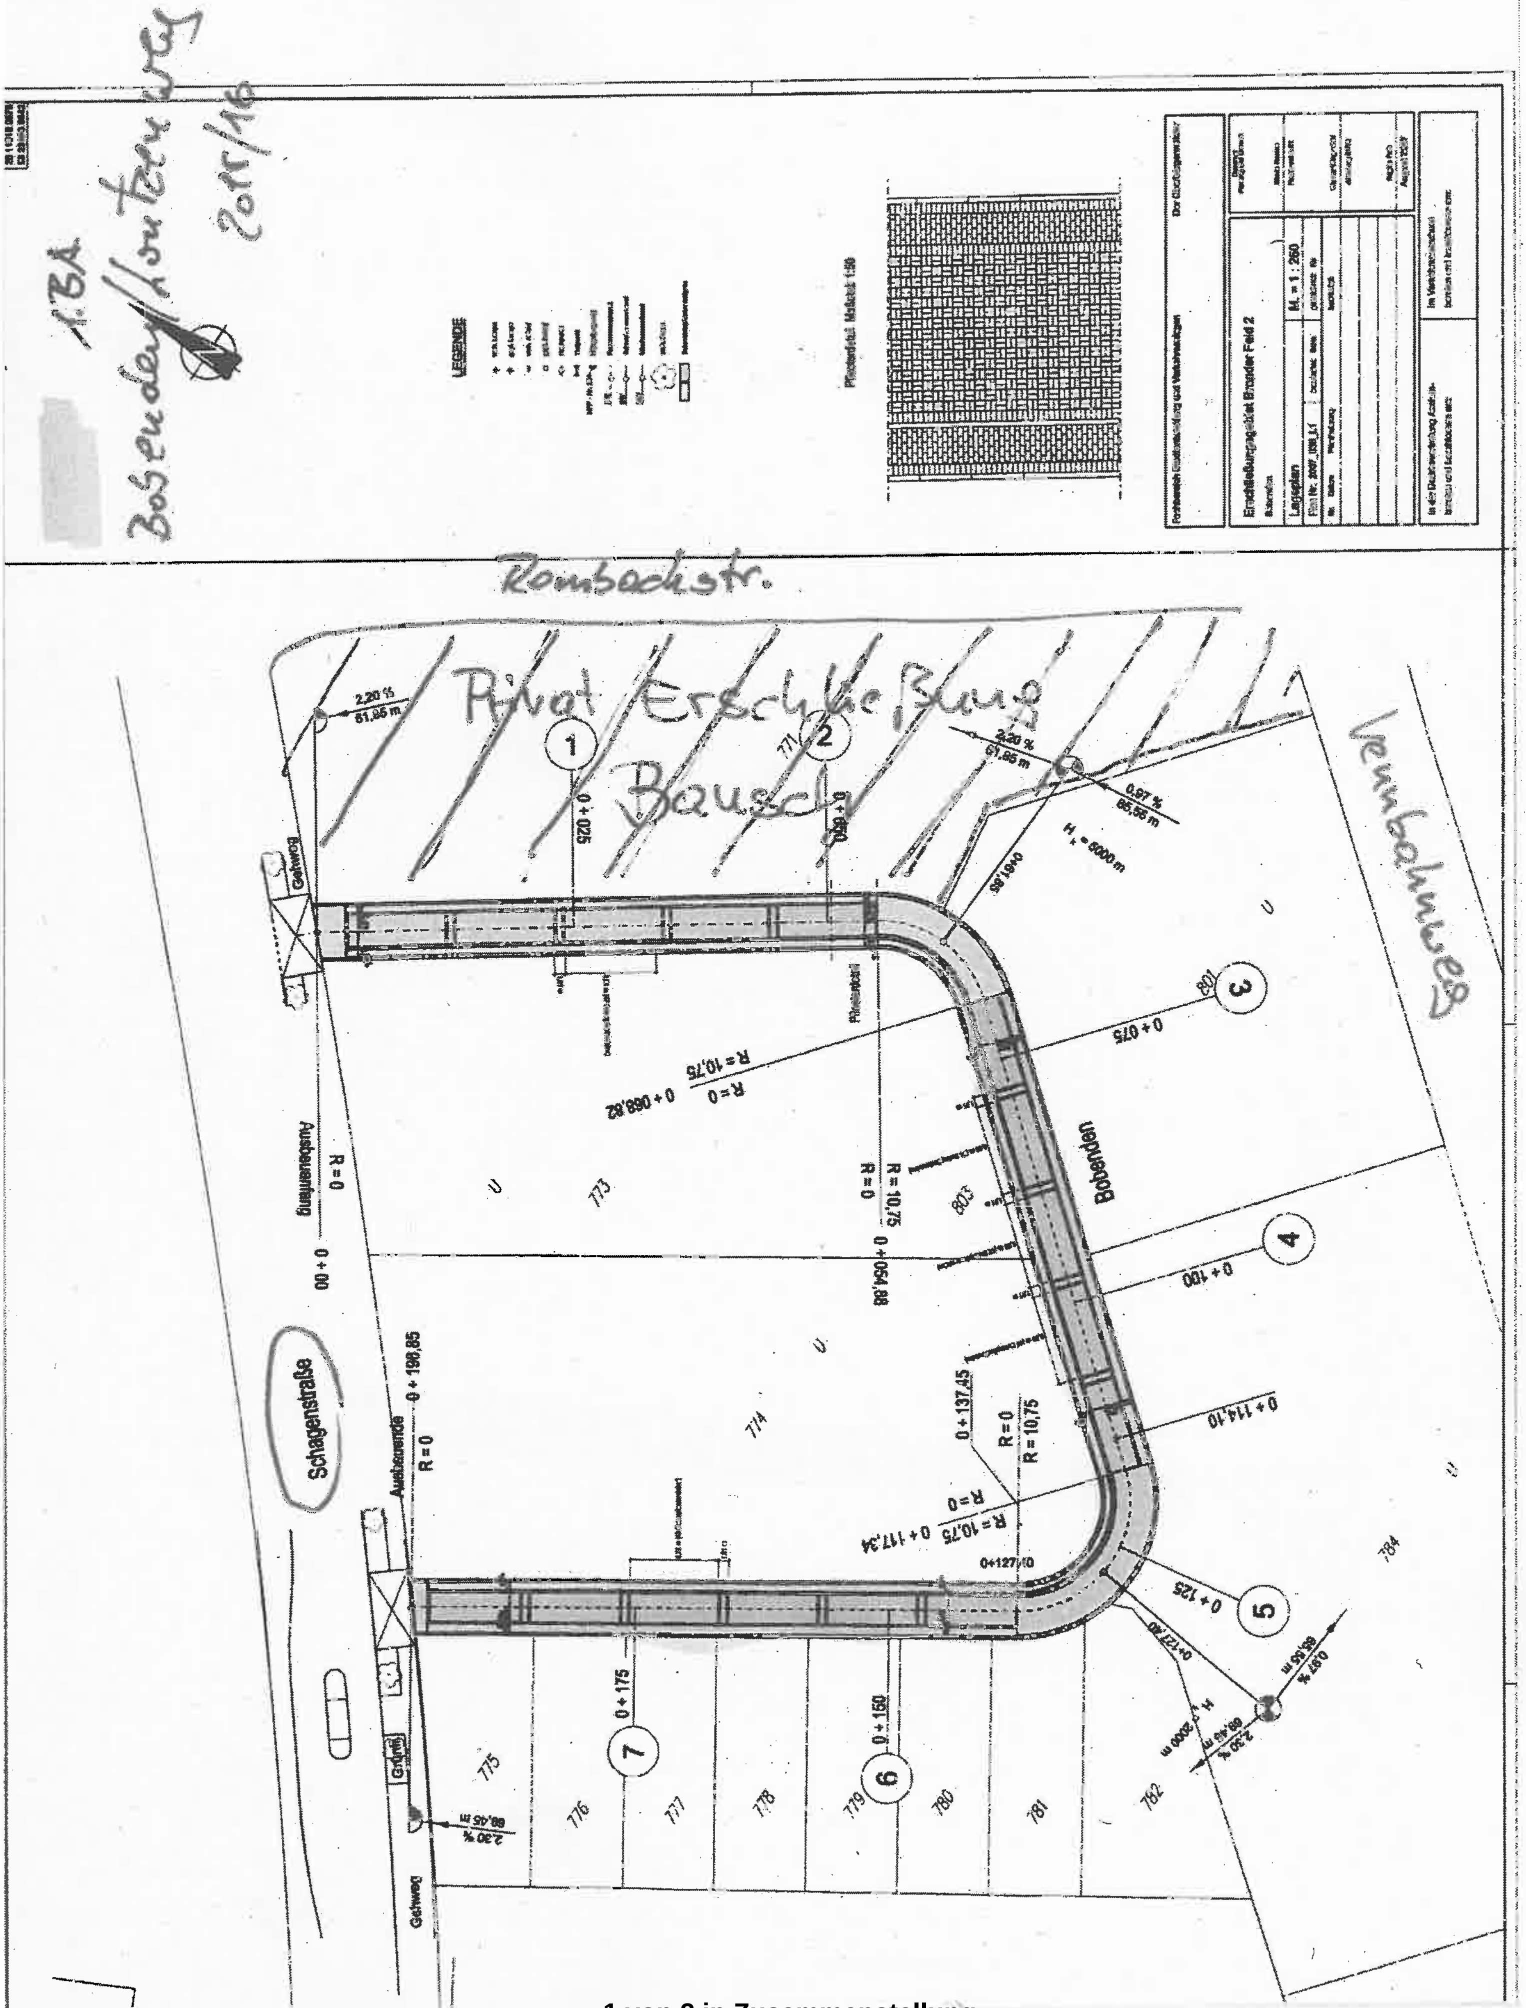

1. BA
Bobenden/Lontzenweg
2015/16
Rombachstr.
Privat Erschließung
Bausch
Vennbahnweg
Schagenstraße
Bobenden
Gehweg
Ausbauende
R = 0
R = 10,75
2,20 %
0 + 025
0 + 075
0 + 100
0 + 125
0 + 150
0 + 175
0 + 114,10
0 + 137,45
0 + 117,34
0 + 068,82
0 + 054,88
0 + 198,85
0 + 127,10
00 + 0
771
773
774
775
776
777
778
779
780
781
782
784
801
803
1
2
3
4
5
6
7

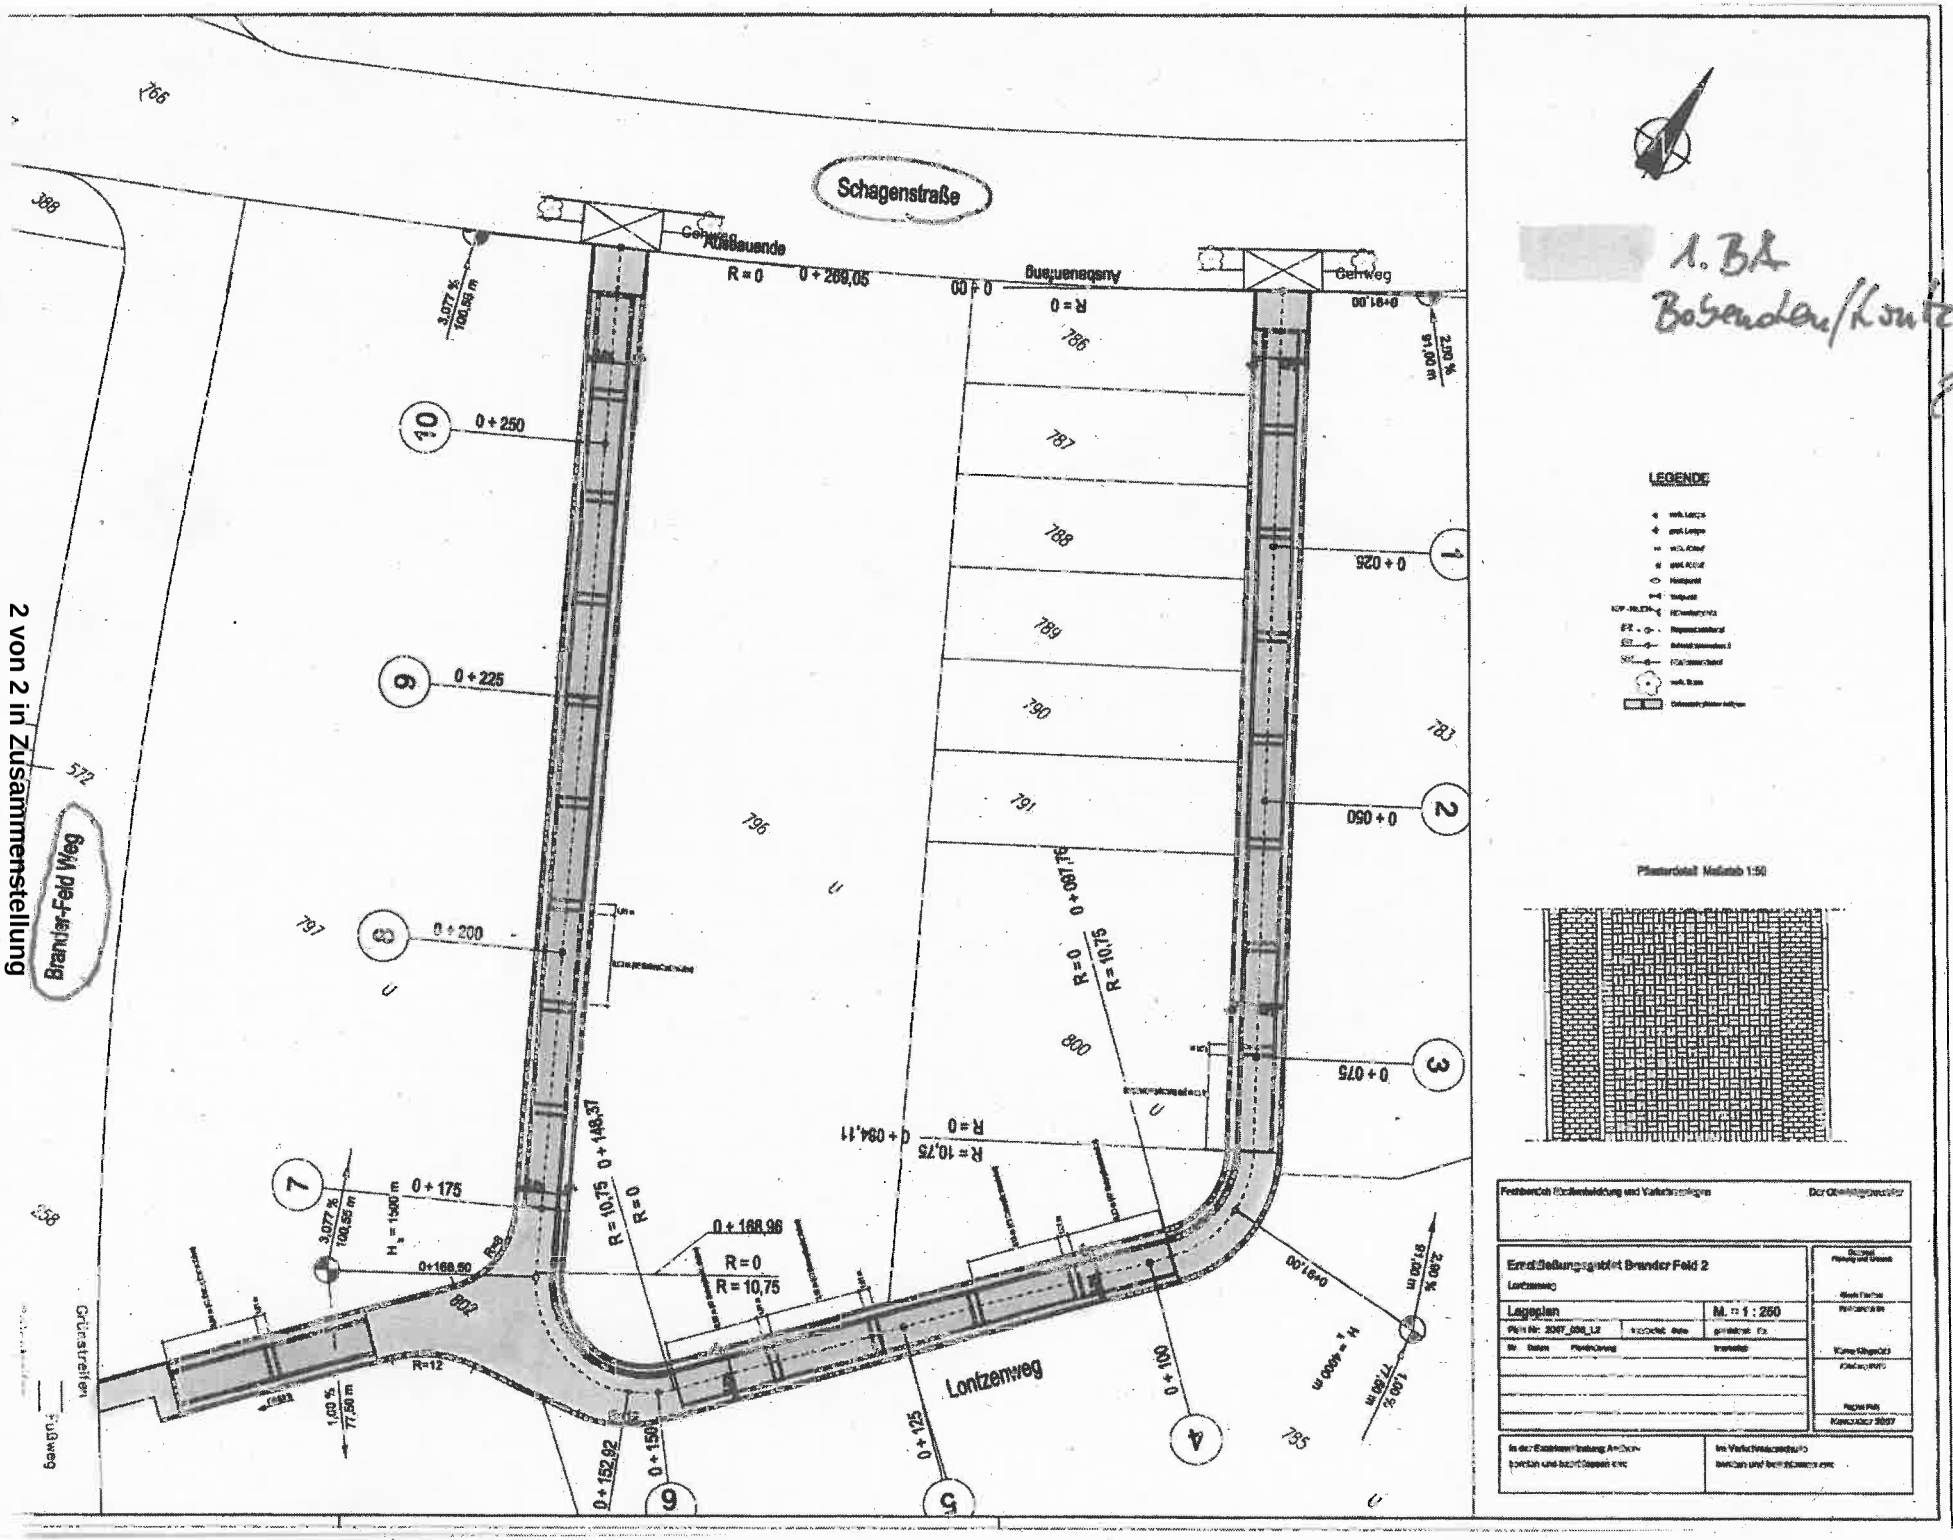

1. BA
Bebauung/Lontzenweg
2011/16

2 von 2 in Zusammenstellung