



# Adalbertsteinweg

## Querschnitt zwischen Adalbertsteinweg Haus-Nr. 142 - 226


### baulicher Zustand

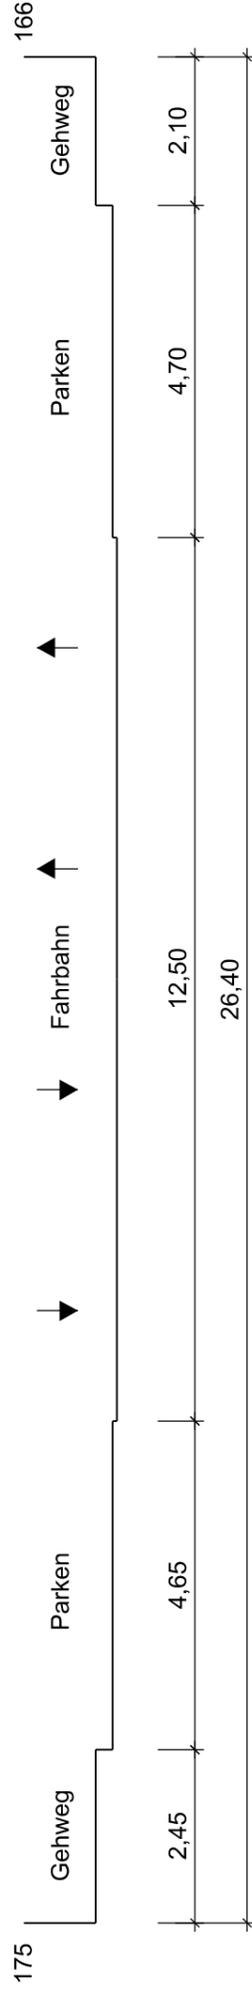


### Planungsbeschluss

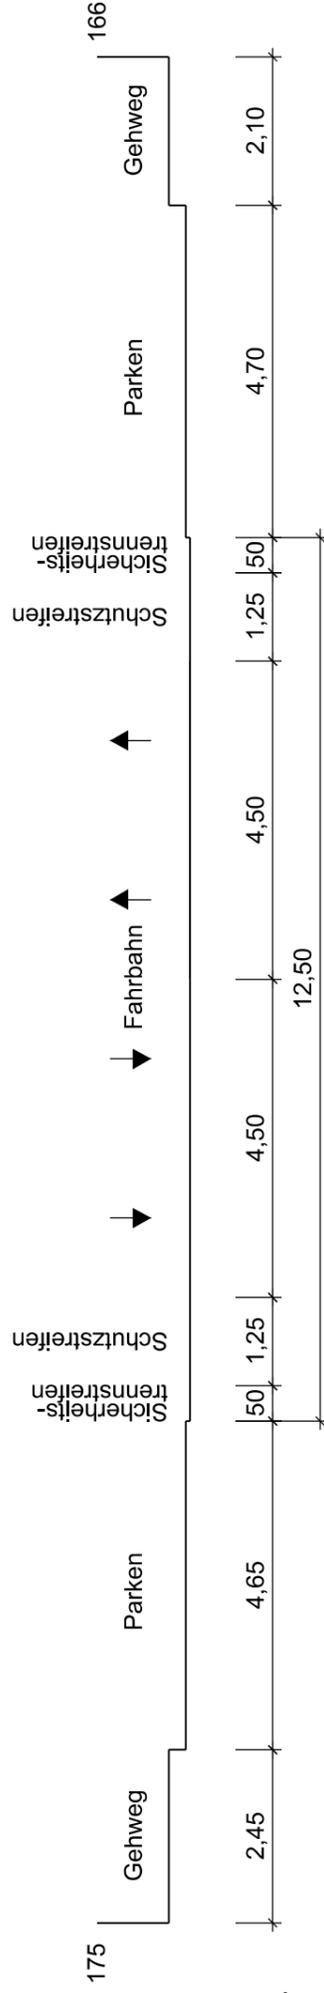

### Ausführungsplan (Verwaltungsvorschlag)

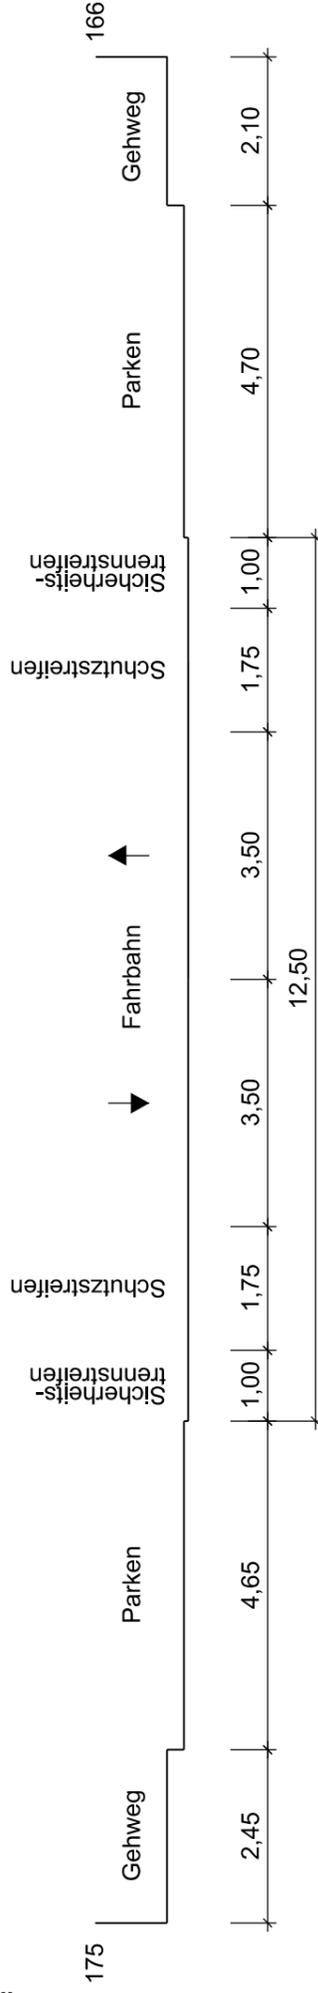

### Ausführungsplanung Variante

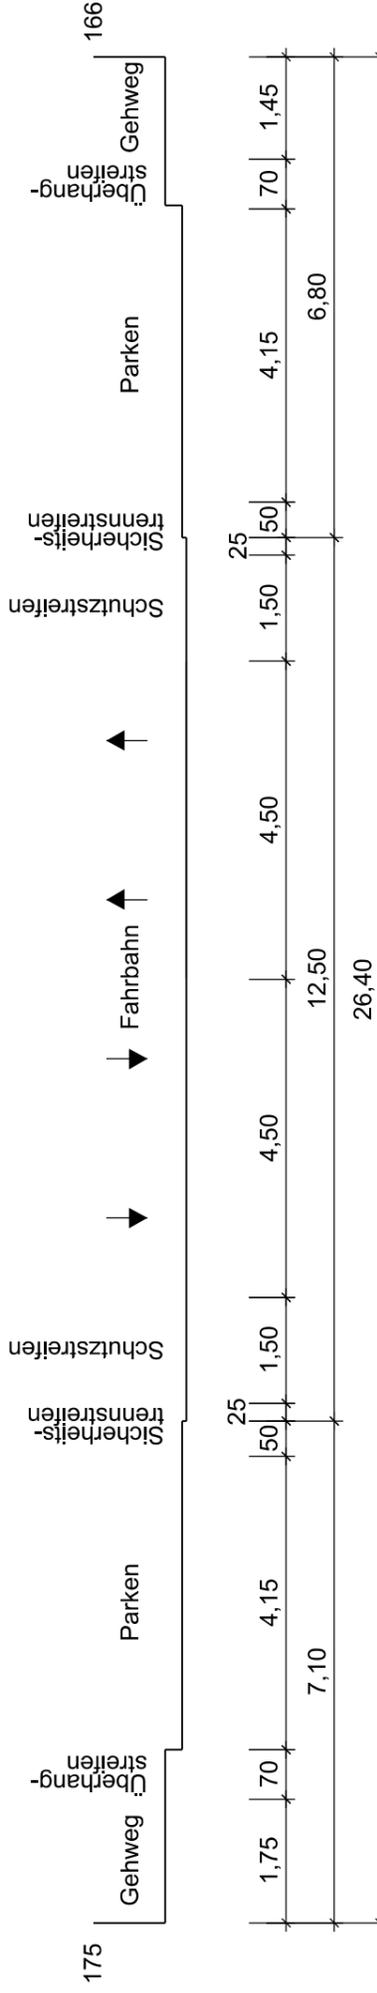

### Maßnahmenplan Radverkehr

Adalbertsteinweg

### Systemquerschnitt

M. = 1 : 100



Plan Nr. 2012\_018\_RQ Varianten

bearbeitet: CM.  
gezeichnet: Woj.

Mai 2015

## **Maßnahmenplan Radverkehr Aachen Ost**

### **Querschnitt zwischen Adalbertsteinweg Hausnummer 142-226**

Anlage zu Plan 2012\_018\_L2 und Plan 2012\_018\_RQ Varianten

Im Abschnitt Adalbertsteinweg Hausnr. 142-226 ist die Fahrbahn derzeit 12,50 m breit.

Die nördliche Parkbucht ist 4,70 m tief mit einer Gehwegbreite von 2,10 m.

Südlich der Fahrbahn beträgt die Parkbuchtiefe 4,65 m und die Gehwegbreite 2,45 m.

Im Planungsbeschluss waren zwei Fahrspuren von je 4,50 m geplant. Zudem wurde ein 1,25 m breiter Schutz- und 0,5 m breiter Sicherheitstrennstreifen angelegt.

Die Parkbuchten und Gehwege wurden nicht verändert.

Die Abmessungen der Schutz- und Sicherheitstrennstreifen sind nicht Richtlinienkonform. Bei Schrägparken muss der Sicherheitstrennstreifen mindestens 0,75 m betragen. Auch das Maß von 1,25 m ist kritisch zu sehen. Deswegen wurde in der Ausführungsplanung zwei je 3,50 m breite Fahrspuren, 1,75 m breite Schutzstreifen und 1,00 m breite Sicherheitstrennstreifen vorgesehen. Die Parkbucht und Gehwegbreiten bleiben unverändert.

Wenn man Parkstreifen und Gehwege in die Planungsüberlegungen mit einbezieht, dabei aber die Bordsteine erhält, ist es möglich, den Sicherheitstrennstreifen mit 0,50 m in die Parkbucht zu verlagern. Dann ergibt sich ein Querschnitt mit zwei Fahrstreifen von je 4,50 m, 1,50 m breite Schutz- und 0,75 m breite Sicherheitstrennstreifen. Die Sicherheitstrennstreifen liegen mit 0,25 m in der Fahrbahn. Die Parkbuchtiefe wird auf ihr Mindestmaß von 4,15 m verkürzt.

Der 0,70 m breite Überhangstreifen reduziert die nördliche Gehwegbreite auf 1,45 m und die südliche Gehwegbreite auf 1,75 m. Dabei ist noch zu beachten, dass die Treppen der Hauseingänge im Gehweg diesen zusätzlich verengen.