

Vorlage		Vorlage-Nr:	FB 61/0659/WP17
Federführende Dienststelle:		Status:	öffentlich
Fachbereich Stadtentwicklung und Verkehrsanlagen		AZ:	
Beteiligte Dienststelle/n:		Datum:	15.03.2017
		Verfasser:	FB 61/300
Überprüfung der Ampelschaltung Severinstraße/ Von-Coels-Straße Antrag der SPD Fraktion in der Bezirksvertretung Aachen-Eilendorf vom 10.02.2017			
Beratungsfolge:		TOP: __	
Datum	Gremium	Kompetenz	
29.03.2017	B 2	Anhörung/Empfehlung	
27.04.2017	MA	Entscheidung	

Beschlussvorschlag:

Die Bezirksvertretung Aachen-Eilendorf empfiehlt dem Mobilitätsausschuss, die Verwaltung mit der Verlängerung der Grünzeit für Fußgänger auf Probe für die Zeit von 6 Monaten, zu beauftragen.

Der Mobilitätsausschuss beschließt die Verlängerung der Grünzeit für Fußgänger auf Probe für die Zeit von 6 Monaten.

finanzielle Auswirkungen

Investive Auswirkungen	Ansatz 20xx	Fortgeschriebener Ansatz 20xx	Ansatz 20xx ff.	Fortgeschriebener Ansatz 20xx ff.	Gesamt- bedarf (alt)	Gesamt- bedarf (neu)
Einzahlungen	0	0	0	0	0	0
Auszahlungen	0	0	0	0	0	0
Ergebnis	0	0	0	0	0	0
+ Verbesserung / - Verslechterung	0		0			
	Deckung ist gegeben/ keine ausreichende Deckung vorhanden		Deckung ist gegeben/ keine ausreichende Deckung vorhanden			

konsumtive	Ansatz	Fortgeschriebener	Ansatz	Fortgeschriebener	Folgekos-	Folgekos-

Auswirkungen	20xx	ner Ansatz 20xx	20xx ff.	ner Ansatz 20xx ff.	ten (alt)	ten (neu)
Ertrag	0	0	0	0	0	0
Personal-/ Sachaufwand	0	0	0	0	0	0
Abschreibungen	0	0	0	0	0	0
Ergebnis	0	0	0	0	0	0
+ Verbesserung / - Verslechterun g	0		0			
	Deckung ist gegeben/ keine ausreichende Deckung vorhanden		Deckung ist gegeben/ keine ausreichende Deckung vorhanden			

Erläuterungen:

Mit dem Antrag vom 24.10.2016 der SPD-Fraktion in der Bezirksvertretung Aachen- Eilendorf wurde die Verwaltung mit der Überprüfung der Ampelschaltung Von-Coels-Straße/ Severinstraße beauftragt. Im Antrag wurde bemängelt, dass die Grünzeit für Fußgänger zu kurz ist.

In der Vorlage der Verwaltung, die am 07.12.2016 behandelt wurde, erklärte die Fachverwaltung, dass die Grünzeiten nach den Richtlinien der Lichtsignalanlagen (RiLSA) ausreichend und eine Verlängerung der Grünzeiten für Fußgänger nicht notwendig seien.

Die Bezirksvertretung Aachen Eilendorf folgte nicht dem Beschlussvorschlag der Verwaltung und beantragte eine erneute Prüfung der Grünzeiten.

In einem neuen Antrag der SPD-Fraktion vom 10.02.2017 wird darauf hingewiesen, dass an den Nebenknoten Von-Coels-Straße/ Lindenstraße und Von-Coels-Straße/ Nirmer Straße die Grünzeiten für die Fußgänger länger sind. Eine Anpassung der Schaltzeiten an die längeren Grünzeiten der Nachbarknoten wird gefordert.

Allgemein

Grundsätzlich werden die Grünzeitlängen anhand der Verkehrsbelastungen und den Mindestgrünzeiten für Fußgänger ermittelt.

Jeder Knoten hat eine Umlaufzeit von 90 Sekunden, in der jeder Verkehrsteilnehmer einmal Grün erhält. Gleiche Umlaufzeiten an allen Knoten sind notwendig, damit die Anlagen miteinander koordiniert werden können („Grüne Welle“).

Verlängert man die Grünzeit einer Verkehrsteilnehmergruppe, muss man einer anderen Verkehrsteilnehmergruppe Grünzeit kürzen.

Knoten Von-Coels-Straße/ Severinstraße

Wie in der Vorlage für den 7.12.2016 dargestellt, erhält die Fußgängerquerung über die Von-Coels-Straße 10 Sekunden Grün und anschließend eine Räumzeit von nochmal 10 Sekunden, in der die Fahrzeuge, die im Konflikt mit den Fußgängern stehen, Rot angezeigt bekommen.

Dem Fußgänger stehen also insgesamt 20 Sekunden zur Verfügung, um die Fahrbahn zu queren.

Laut dieser Richtlinie „Richtlinie für Lichtsignalanlagen“ (RiLSA) von 2010 liegt der Regelwert für die Gehgeschwindigkeit von Fußgängern bei 1,2 Metern pro Sekunde. (Dies entspricht einer Geschwindigkeit von 4,32 Kilometern pro Stunde.)

Variationen von 1,0 bis 1,5 Meter pro Sekunde sind möglich.

Die Furtlängen betragen für die westliche Furt 12,30 Meter und für die östliche Furt 11,40 Meter. Mit einer Gehgeschwindigkeit von 1,2 Meter pro Sekunde bräuchte man für das Queren der gesamten Furt 11 Sekunden.

Bei einer Gehgeschwindigkeit von 1,0 Meter pro Sekunde sind 13 Sekunden erforderlich.

Somit sind rechnerisch die Grünzeiten ausreichend.

Grüne Welle

In den Anlagen 1 und 2 sind die Grünbänder der Von-Coels-Straße von Lindenstraße bis Josefstraße abgebildet.

Eine Verlängerung der Fußgängergrünzeit um 5 Sekunden - auf die Grünzeit entsprechend der Lichtsignalanlagen Von-Coels-Straße/ Lindenstraße oder Von-Coels-Straße/ Nimmer Straße - führt zu einer Reduktion der Kfz-Grünzeit auf der Von-Coels-Straße.

Sowohl im Vormittags- als auch im Nachmittagsprogramm beeinträchtigt diese Reduktion der Grünzeit die Koordinierung.

Aus Sicht der Verwaltung sind diese Beeinträchtigungen jedoch minimal

Die Verwaltung wird dies in der Sitzung anhand der beigefügten Zeit-Weg-Diagrammen erläutern.

Fazit:

Da die Beeinträchtigungen für die Grüne Welle minimal sind und bezogen auf die Leistungsfähigkeit ein Kürzen der Grünzeiten für die Hauptrichtung möglich wäre, schlägt die Verwaltung vor, die Grünzeit für die Fußgänger für eine Probezeit von sechs Monaten um 5 Sekunden zu verlängern. Damit soll ein Beitrag zur Erhöhung des subjektiven Sicherheitsgefühls der Fußgänger geleistet werden.

Nach Ablauf der sechs Monate Probezeit wird die Verwaltung einen Erfahrungsbericht vorlegen, damit entschieden werden kann, ob die Verlängerung der Fußgängergrünzeiten dauerhaft eingeführt werden kann.

Weiterhin wird die Verwaltung Möglichkeiten untersuchen, die Koordinierung in der Von-Coels-Straße unter Berücksichtigung der Ansprüche querender Fußgänger zu optimieren.

Anlage/n:

Anlage 1: Grüne Welle morgens


Anlage 2: Grüne Welle nachmittags

Anlage 3: Lageplan des Knotens

Anlage 4: Antrag der SPD-Fraktion vom 10.02.2017

ANLAGE 1

Nummer	Name	Kurzname	Beschreibung	Umlaufzeit	OZWD
1	Von-Coels-Straße SP1	Von-Coels-Str. (SP 1)	SP 1 (90 s)	90	1

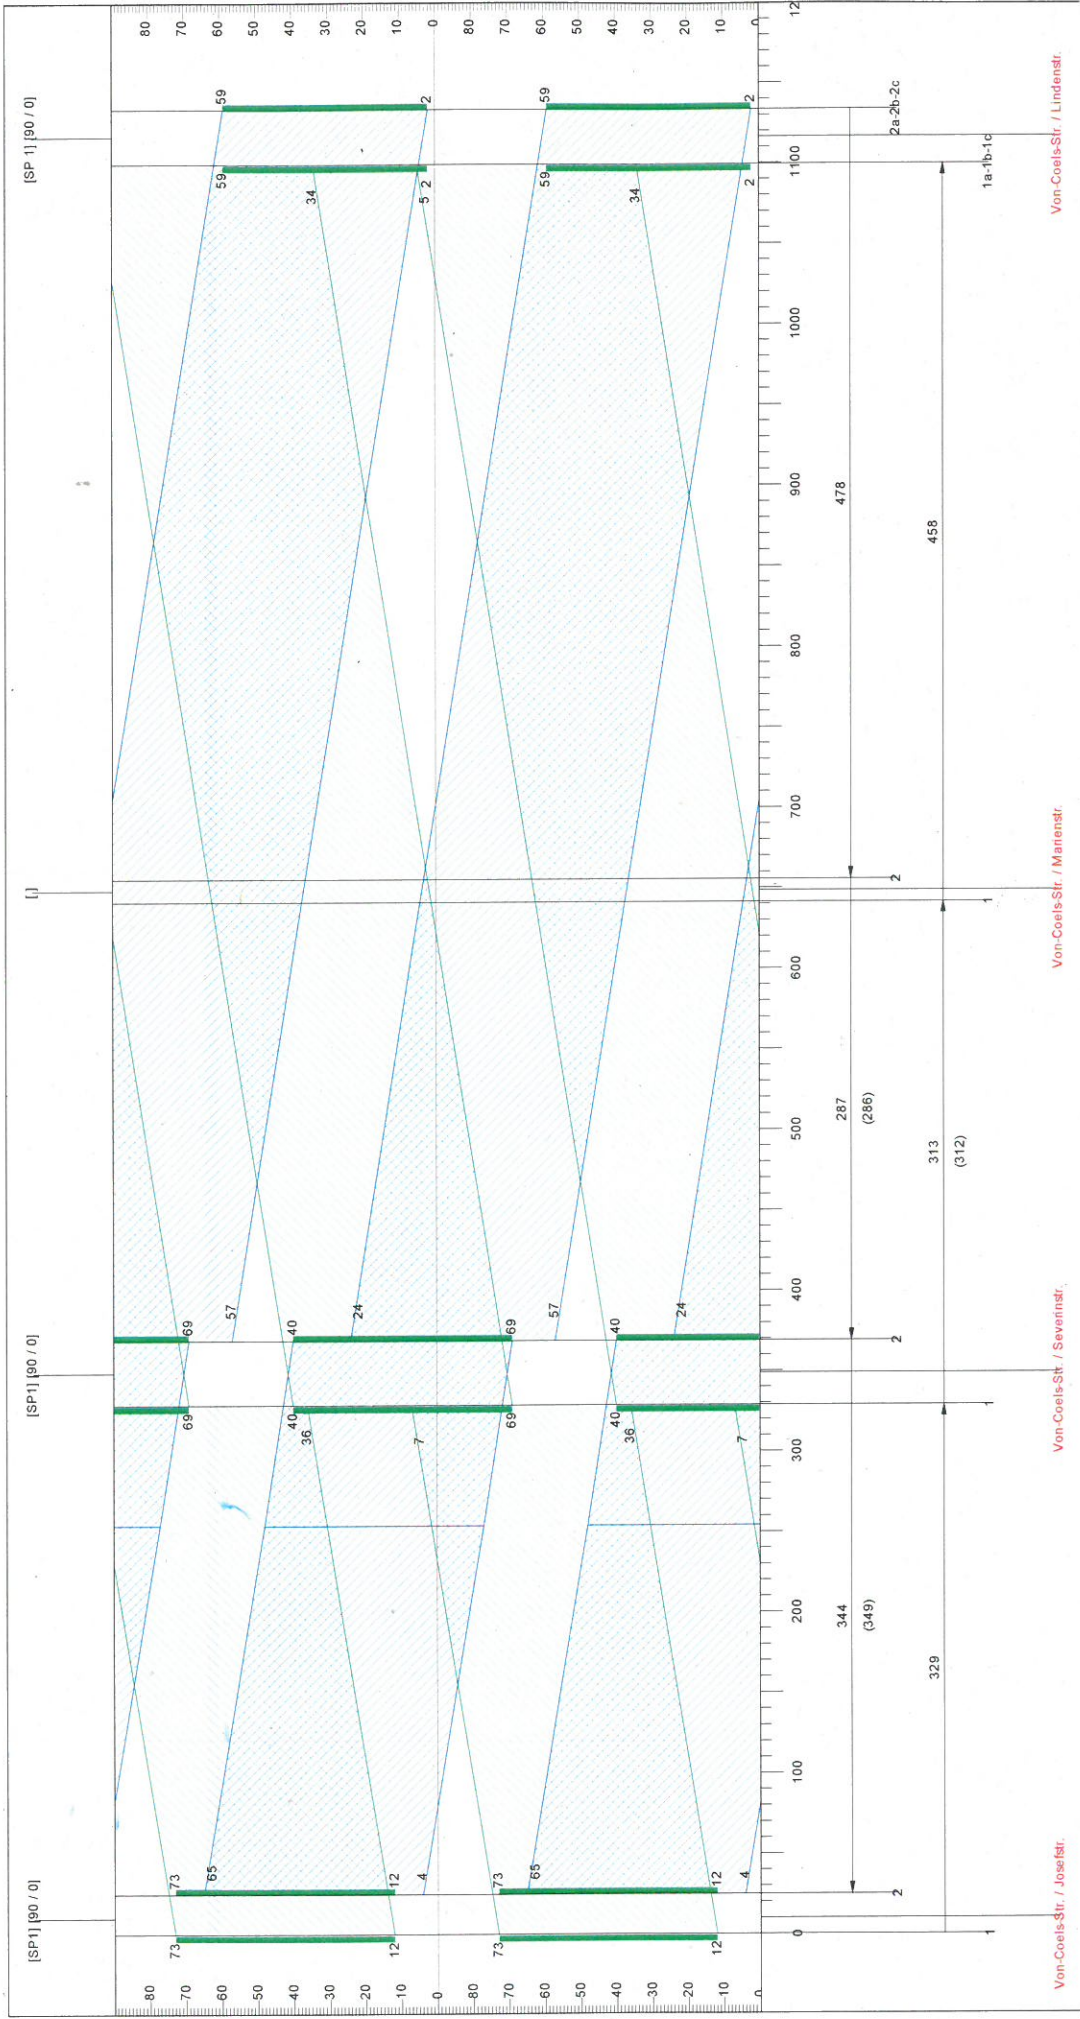

Knoten: Netzversion


Bearbeiter: Roob, S.

(Steuergerät)

© Siemens Aktiengesellschaft

ANLAGE 2

Nummer	Name	Kurzname	Beschreibung	Umlaufzeit	OZWD
2	Von-Coelis-Strabe (SP3)	Von-Coelis-Strabe (SP3)	SP 3 (90 s)	90	1

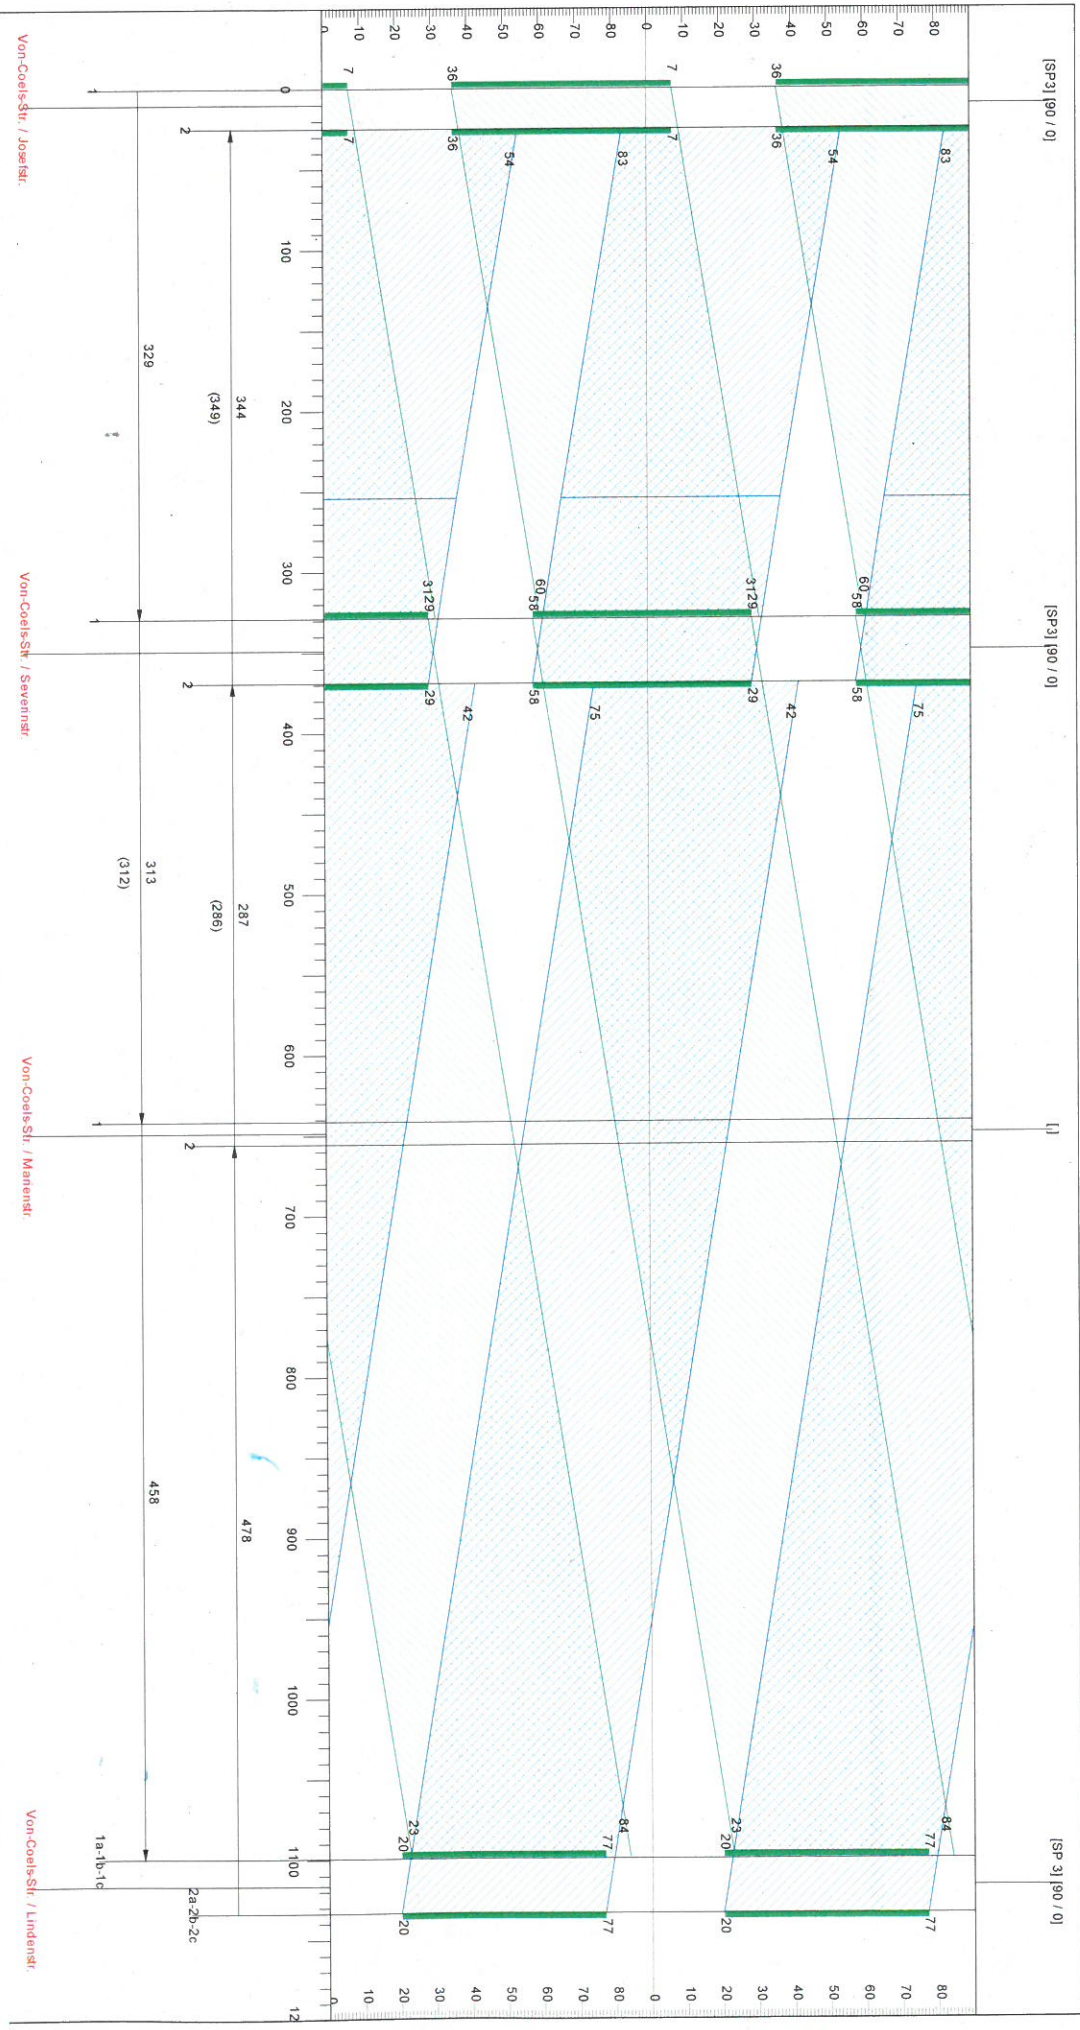

Knoten: Netzversion
 Bearbeiter: **Roob, S.**
 (Steuergerät)


SIGNALSTEUERUNG AACHEN

Lageplan

Von - Coels - Straße / Forster Straße / Severinstraße

K 1121

M 1:500

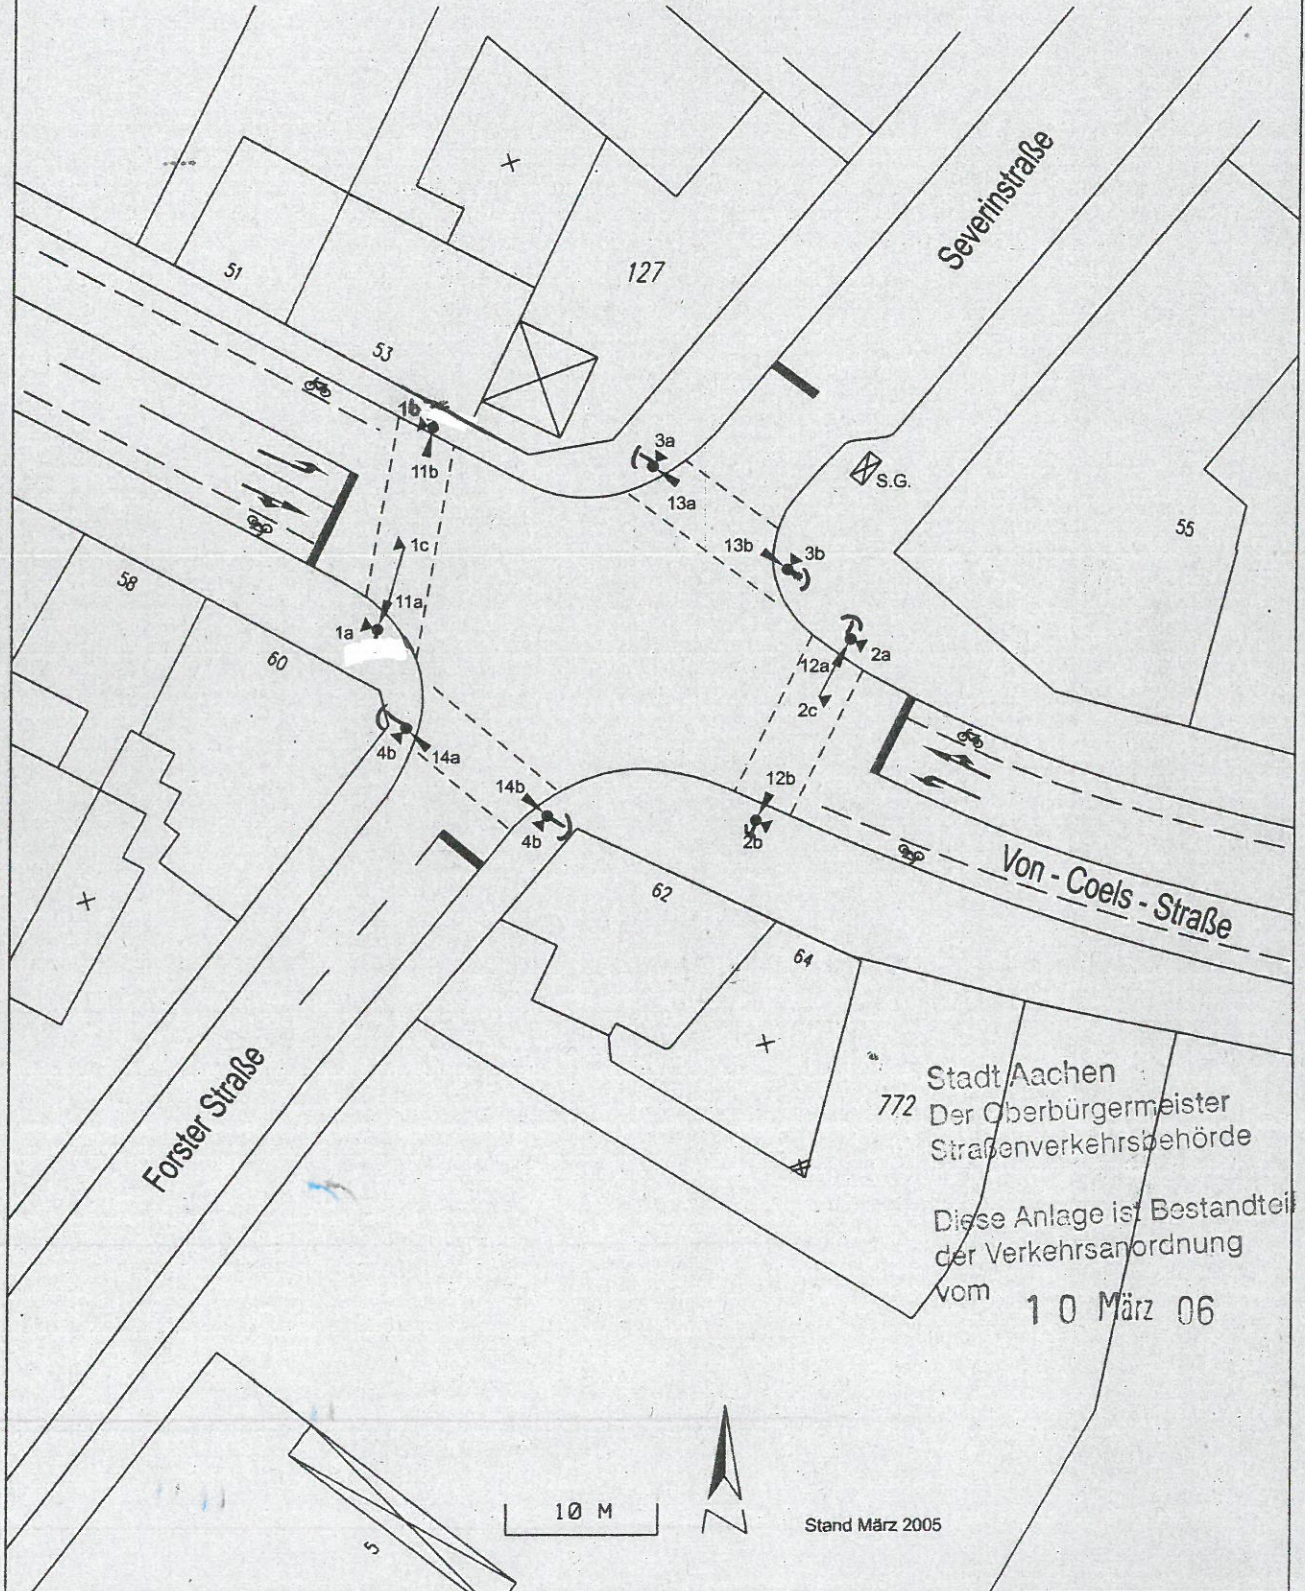

Stadt Aachen
772 Der Oberbürgermeister
Straßenverkehrsbehörde

Diese Anlage ist Bestandteil
der Verkehrsordnung
vom 10 März 06

10 M

Stand März 2005



SPD-Fraktion

in der Bezirksvertretung
 AC-Eilendorf
 c/o Wilfried Anhold
 Lindenstr. 61
 52080 Aachen
 Tel.: (0241) 55 39 94
 E-Mail: w.anhold@spd-aachen.de

SPD-Fraktion Eilendorf • c/o W. Anhold • Lindenstr. 61 • 52080 Aachen

An
 den Bezirksstellenleiter
 der Bezirksverwaltung Aachen Eilendorf
 Hr. Martin Freude
 Bezirksamt Eilendorf
 52080 Aachen

10. Februar 2017

Sehr geehrter Herr Freude,

bezüglich unseres Antrages vom Oktober 2016

„Überprüfung der Ampelschaltung Severinstr. / V. Coels.Str.“

teile ich ihnen mit, dass wir mit der Stellungnahme der Fachverwaltung nicht einverstanden sind und betrachten unseren Antrag als **NICHT ERLEDIGT**.

Bei Anwendung der "Richtlinie für Lichtsignalanlagen" mag ja aus Sicht der Verwaltung alles noch in Ordnung sein, jedoch wird das Sicherheitsgefühl der Fußgänger damit keineswegs gestärkt. Es ist ja nicht so, dass sich einzelne Bürger/innen beschwert haben, nein, die Beschwerden kommen aus **allen** Altersgruppen. Sogar bei einer Begehung Eilendorfs mit Schulklassen im Beisein der örtlichen Polizei wurde die Grünphase als zu kurz bewertet. Die Grün- und Räumzeiten an den anderen Ampeln an der Von-Coels-Str. wurden von uns mittels Stoppuhr überprüft.

Folgende Zeiten wurden festgestellt:

Querung Von-Coels-Str. / Lindenstr. Steinstr.	Grünzeit 16 sec. / Räumzeit 10 sec.
Querung Von-Coels-Str. / Nirmmerstr. Markt	Grünzeit 13 sec. / Räumzeit 11 sec.

Diese Gesamtzeiten sind erheblich höher als an der von uns beanstandeten Ampel. Eine Verschlechterung der "Grünen Welle" leuchtet uns ebenso nicht ein, da während des Berufsverkehrs morgens und abends die Ampel im Staubereich liegt und somit nicht zum Tragen kommt. Auch während der staufreien Zeit ist aus unserer Sicht und Erfahrung auf der Von-Coels-Str. keine grüne Welle erkennbar.

Wir beantragen hiermit, die Zeit für die Querung Von-Coels-Str./ Severinstr. an die Zeit der Querung Von-Coels-Str. / Markt anzupassen.

Mit freundlichen Grüßen

Wilfried Anhold
 -SPD-Fraktionssprecher-