

Vorlage		Vorlage-Nr:	FB 61/0757/WP17
Federführende Dienststelle:		Status:	öffentlich
Fachbereich Stadtentwicklung und Verkehrsanlagen		AZ:	
Beteiligte Dienststelle/n:		Datum:	17.08.2017
		Verfasser:	61/300 // Dez. III
Krugenofen, weiteres Vorgehen			
Beratungsfolge:			
Datum	Gremium	Zuständigkeit	
06.09.2017	Bezirksvertretung Aachen-Mitte	Anhörung/Empfehlung	
14.09.2017	Mobilitätsausschuss	Entscheidung	

Beschlussvorschlag:

Die Bezirksvertretung Aachen-Mitte nimmt den Bericht der Verwaltung zur Kenntnis. Sie empfiehlt dem Mobilitätsausschuss die Markierung von beidseitigen Schutzstreifen unter Verzicht auf das am westlichen Fahrbahnrand angelegte Fahrbahnrandparken gemäß den Ausbauplänen Krugenofen 2014_023_L1 und 2014_023_L2 zu beschließen.

Der Mobilitätsausschuss nimmt den Bericht der Verwaltung zur Kenntnis. Er beschließt die Markierung von beidseitigen Schutzstreifen unter Verzicht auf das am westlichen Fahrbahnrand angelegte Fahrbahnrandparken gemäß den Ausbauplänen Krugenofen 2014_023_L1 und 2014_023_L2.

Finanzielle Auswirkungen

	JA	NEIN	
	x		

PSP-Element 5-120102-800-00300-1 Radverkehrsanlagen

Investive Auswirkungen	Ansatz 2017	Fortgeschriebe- ner Ansatz 2017	Ansatz 2018 ff.	Fortgeschriebe- ner Ansatz 2018 ff.	Gesamt- bedarf (alt)	Gesamt- bedarf (neu)
Einzahlungen	134.400	134.400	630.000	630.000	0	0
Auszahlungen	210.000	210.000	990.000	990.000	0	0
Ergebnis	75.600	75.600	360.000	360.000	0	0
+ Verbesserung / - Verschlechterung	<i>0</i>		<i>0</i>			
	Deckung ist gegeben		Deckung ist gegeben			

PSP-Element 4-120102-802-9 Radverkehrsanlagen

konsumtive Auswirkungen	Ansatz 2017*	Fortgeschriebe- ner Ansatz 2017*	Ansatz 2018 ff.	Fortgeschriebe- ner Ansatz 2018 ff.	Folgekos- ten (alt)	Folgekos- ten (neu)
Ertrag	0	0	0	0	0	0
Personal-/ Sachaufwand	88.825,81	88.825,81	0	0	0	0
Abschreibungen	0	0	0	0	0	0
Ergebnis	88.825,81	88.825,81	0	0	0	0
+ Verbesserung / - Verschlechterung	<i>0</i>		<i>0</i>			
	Deckung ist gegeben		Deckung ist gegeben			

*aus Ermächtigungsübertragung aus dem Haushaltsjahr 2016

Erläuterungen:

Anlass

Über die Wiederherstellung des Krugenofens wurde in verschiedenen Sitzungen, zuletzt in der Bezirksvertretung Aachen-Mitte am 31.08.2016 sowie im Mobilitätsausschuss am 19.05.2016 beraten und beschlossen.

Der Umsetzungsstand wurde dargestellt und – nach ausführlicher Diskussion – die Verwaltung damit beauftragt, sich bei der Bezirksregierung Köln bzw. beim Landesverkehrsministerium für die Genehmigung einzusetzen, eine Tempo 30-Streckenregelung als Verkehrsversuch erproben zu dürfen.

Tempo 30

Die Senkung der zulässigen Höchstgeschwindigkeit auf 30 km/h war politisch und verwaltungsseitig gewünscht, um eine weitgehende Reduktion der Lärmemissionen und Gefährdungsminderung für den Radverkehr, wie auch für querende Fußgänger auf dem ca. 400 m langen Straßenabschnitt zu erzielen. Für die Bezirksregierung als obere Straßenverkehrsbehörde sind Geschwindigkeitsreduzierungen auf 30 km/h nur für den Bereich der Hausnummern 1 -18 ganztags sowie für den Abschnitt zwischen Eynattener Straße und Sebastianstraße nachts zwischen 22 und 6 Uhr aus Lärmschutzgründen zustimmungsfähig. Aus Sicht der Verwaltung ergibt die Umsetzung dieser punktuellen Abschnitte mit Tempo 30 wenig Sinn. Es ist zu erwarten, dass die daraus resultierenden Abbrems- und Beschleunigungsvorgänge sich kontraproduktiv auf die begründende Lärmreduzierung auswirken und die kurzen Abschnitte nur bedingt zu niedrigeren gefahrenen Geschwindigkeiten und damit einer sicheren Abwicklung der Verkehre beitragen.


Die Verwaltung hat für das weitere Vorgehen zunächst das Ergebnis des diesbezüglichen Änderungsverfahrens der StVO in der Verkehrsministerkonferenz abgewartet. Die Änderung der StVO ist zum 14.12.2016 in Kraft getreten. Danach wird die Anordnung von Tempo 30 vor besonders schützenswerten Einrichtungen auf Straßen des überörtlichen Verkehrs (Bundes-, Landes- und Kreisstraßen) oder auf weiteren Vorfahrtstraßen (Zeichen 306) erleichtert. Es entfällt der sogenannte besondere Gefährdungsnachweis, so dass im unmittelbaren Bereich von an diesen Straßen gelegenen Kindergärten, Kindertagesstätten, allgemeinbildenden Schulen, Förderschulen, Alten- und Pflegeheimen oder Krankenhäusern Tempo 30 angeordnet werden kann. Die Mehrheit der Bundesländer konnte sich jedoch nicht mit ihrer Forderung zur Erleichterung der Anordnung von Tempo 30 auch aus Gründen der Luftreinhaltung sowie der Bündelung von kurzen Abschnitten unterschiedlicher Geschwindigkeiten zu einheitlichen Abschnitten gegenüber dem Bundesverkehrsminister durchsetzen. Die Reduktion der zulässigen Höchstgeschwindigkeit auf 30 km/h aus Lärmschutzgründen bedarf am Krugenofen danach auch weiterhin der Zustimmung der Bezirksregierung Köln bzw. des Landesverkehrsministeriums.

Die Verwaltung hat sich deshalb in einem weiteren Schritt an die Bezirksregierung gewendet, die Situation mit dieser nochmals vor Ort begutachtet und die Anordnung eines Verkehrsversuchs mit einem durchgängigen Tempo 30 beantragt. Damit sollten für einen begrenzten Zeitraum die Effekte von Tempo 30 auf eine mögliche Lärmreduktion, auf die Verbesserung der Verkehrssicherheit, der Verkehrsabläufe und des Verkehrsverhaltens sowie ggfs. die Verbesserung der Luftqualität untersucht

werden. Dies wurde nach Prüfung durch das nordrhein-westfälische Verkehrsministerium abgelehnt und der Stadt Aachen mit Schreiben vom 24. Juli 2017 mitgeteilt.

Umsetzung

Für die endgültige Herstellung des Straßenraums [Markierung], der – neben beidseitigen Gehwegen und einem einseitig baulich angelegten Parkstreifen – eine Fahrbahnbreite von i.d.R. 8,50 m aufweist, ist aus Sicht der Straßenverkehrsordnung dem Grundsatz „Sicherheit geht vor Leistungsfähigkeit und Komfort“ zu folgen (Allgemeine Verwaltungsvorschrift zur StVO). In der Abwägung der bereits früher diskutierten Markierungsvarianten bedeutet dies die Markierung von beidseitigen Schutzstreifen mit Aufgabe des einseitigen Fahrbahnrandparkens entsprechend der in der Ausführungsplanung dargestellten Variante 2 (siehe Anlage und Querschnitt).

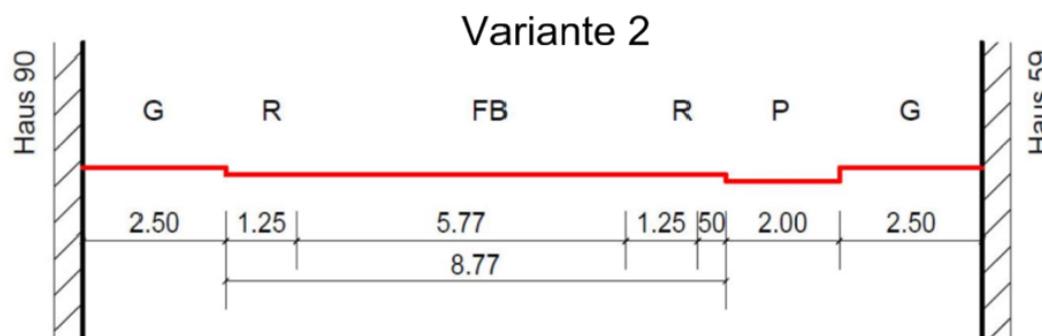

Eine Führung des Radverkehrs im Mischverkehr bei Tempo 50 und der aktuell vorhandenen Fahrbahnbreite ist - unter Beachtung der bestehenden Verkehrsbelastungen und der Lage im Radverkehrsnetz mit den vorhandenen schulischen und universitären Zielen (Rhein-Maas-Gymnasium, Pius-Gymnasium, GHS Burtscheid, FH Aachen) einerseits und der Innenstadt andererseits - nicht mit den vorhandenen Regelwerken in Einklang zu bringen. Die vorhandenen einseitigen Fahrbahnrandparkplätze stellen demgegenüber zwar ein wünschenswertes Angebot für die Anlieger, nicht jedoch ein sicherheitsrelevantes Infrastrukturelement dar. Dies ist für die Herstellung der Radwegeverbindung anders zu bewerten: Der Abschnitt ist Bestandteil des einstimmig verabschiedeten Maßnahmenplan. Alternativen sind aufgrund der Topographie und der Lage im Raum nicht vorhanden.



Mit der Markierung der Schutzstreifen werden gleichzeitig die Sichtverhältnisse für die Ein- und Ausfahrten in die auf der westlichen Seite befindlichen Grundstückszufahrten sowie die Eynattener Straße verbessert. Dies wurde in den vergangenen Monaten von verschiedensten Petententent bemängelt.

Kosten:

Für die endgültige Markierung fallen Kosten in Höhe von ca. 7.000 € an. Diese stehen beim PSP-Element 4-120102-802-9 Radverkehrsanlagen zur Verfügung.

Anlage/n:

Ausbaupläne Krugenofen 2014_023_L1 und 2014_023_L2

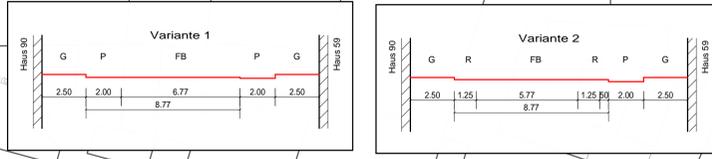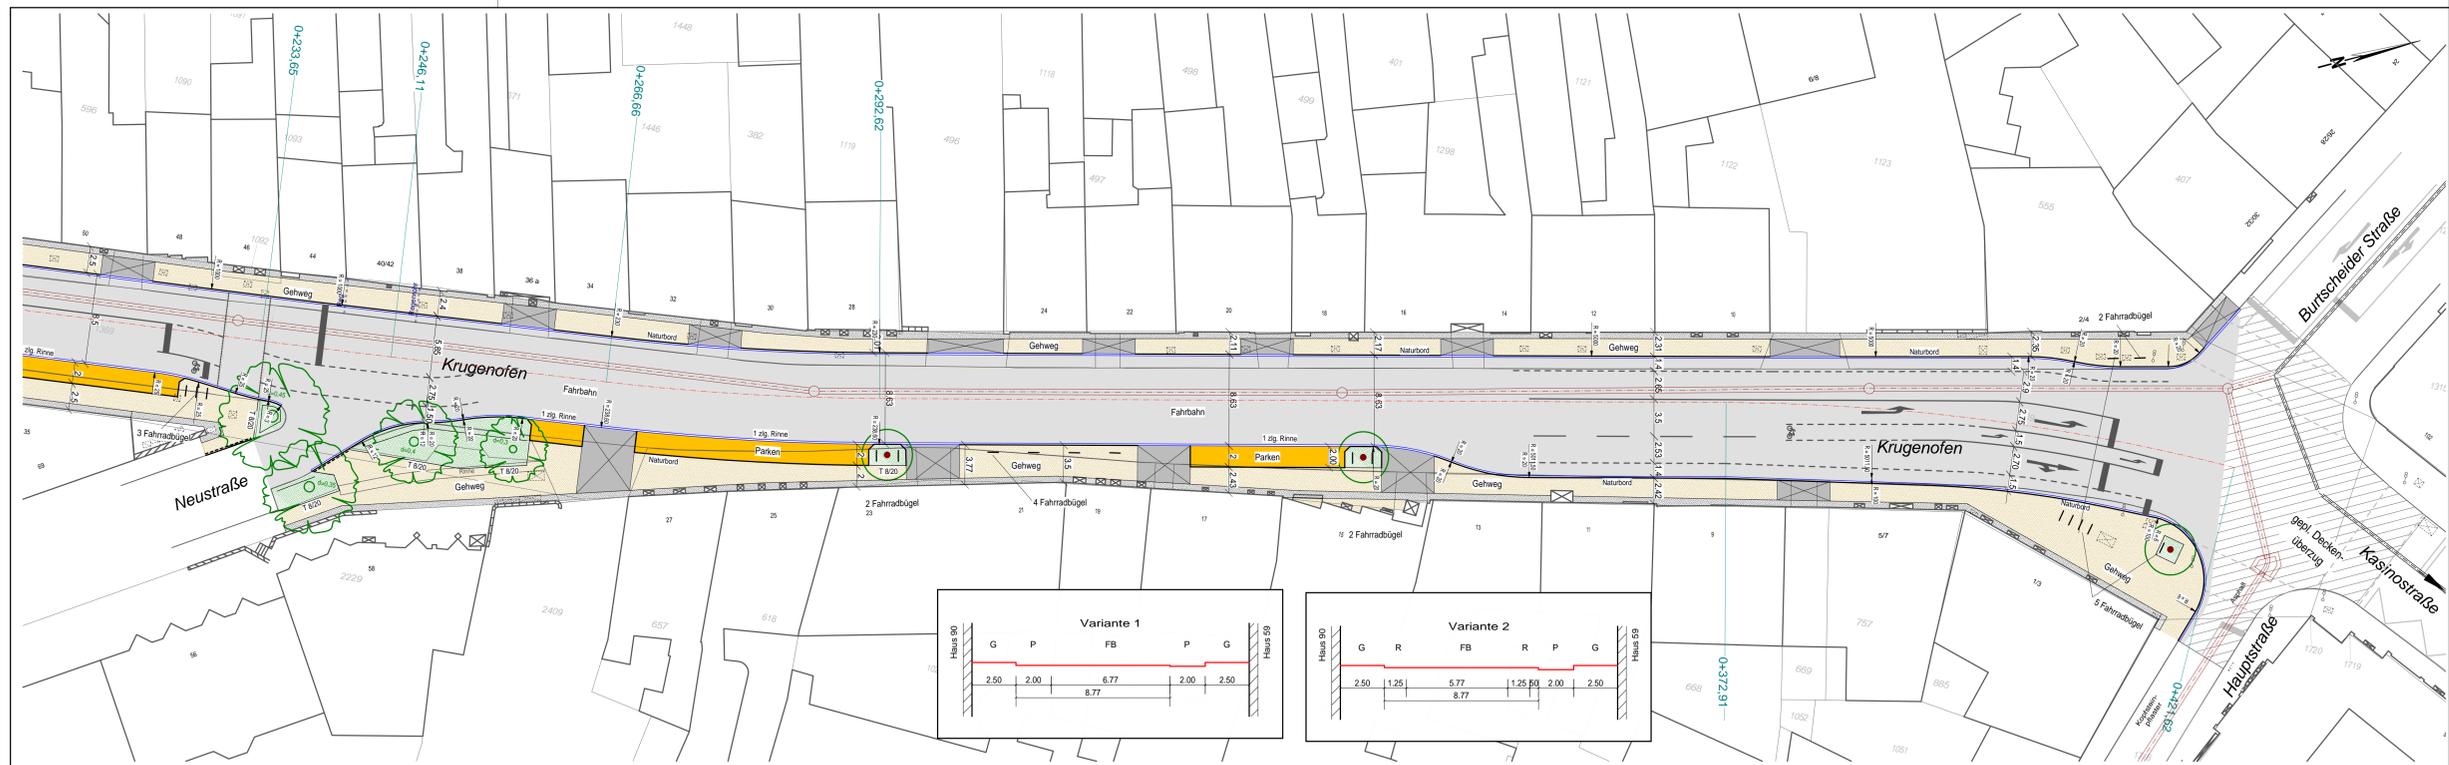

LEGENDE :

- neue Fahrbahn
- neue Einfaßen
- neue Parkflächen
- neuer Gehweg
- neue Grünfläche
- taktiker Leitstreifen
- neuer Hochbord
- neuer Faserstein
- neue Rinne, 1-zellig
- neuer Straßenablauf
- neuer Straßenablauf
- vorh. Höhen
- vorh. Bäume
- gepl. Bäume

LOA-Asphalt
 Betonsteinpflaster 20/10/8 grau, Ellbogenverband
 Betonsteinpflaster 20/10/8 anthrazit
 Betonplatten 30/30/8 cm diagonal mit Bischofsmützen
 Pflasterband Basalt 60 cm 7/9 / 9/11 cm
 taktile Elemente nach Regelplan
 Naturbordstein
 16/16/14
 50/50 cm
 30/50 cm

14.08.2014/Rödl	Fahrradbügel ergänzt
Datum / Name	Art der Änderung



stadtaachen **STADT AACHEN** Anlage: 3
 Der Oberbürgermeister
 Fachbereich Stadtentwicklung und Verkehrsanlagen
 Plan-Nr.: 2014_023_L2

Maßnahme: **Ausbau Krugenofer**

Inhalt: Lageplan

Projektbeginn	05.09.2014	Gezeichnet
Projektanstellung	05.09.2014	Bildner/Bezeichnet
Projekt-Nr.	17-20-02-100	Blauplan-Nr.
Maßstab:	1:250	AC 74
STADT AACHEN Lagerhausstraße 20 52058 Aachen	Bearbeiter: Aachen, den Ingenieurbüro Dipl.-Ing. Glastler Gerdicht Reiter, Brunk + Toll, Zehnle, Kroll, Kroll, Kroll Planung und Umwelt Stadtentwicklung Verkehrsanlagen	Abt.: 61076 Abt.: 61036
Frau Nacken	Frau Malcher	Frau Poth

In der Bezirksvertretung Aachen-Mitte beraten und beschlossen am: In der Mobilitätsausschuss beraten und beschlossen am:

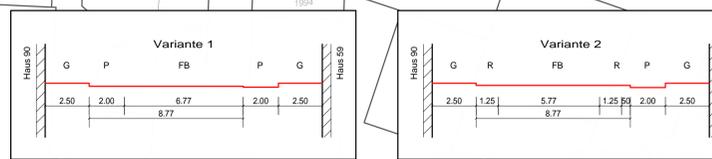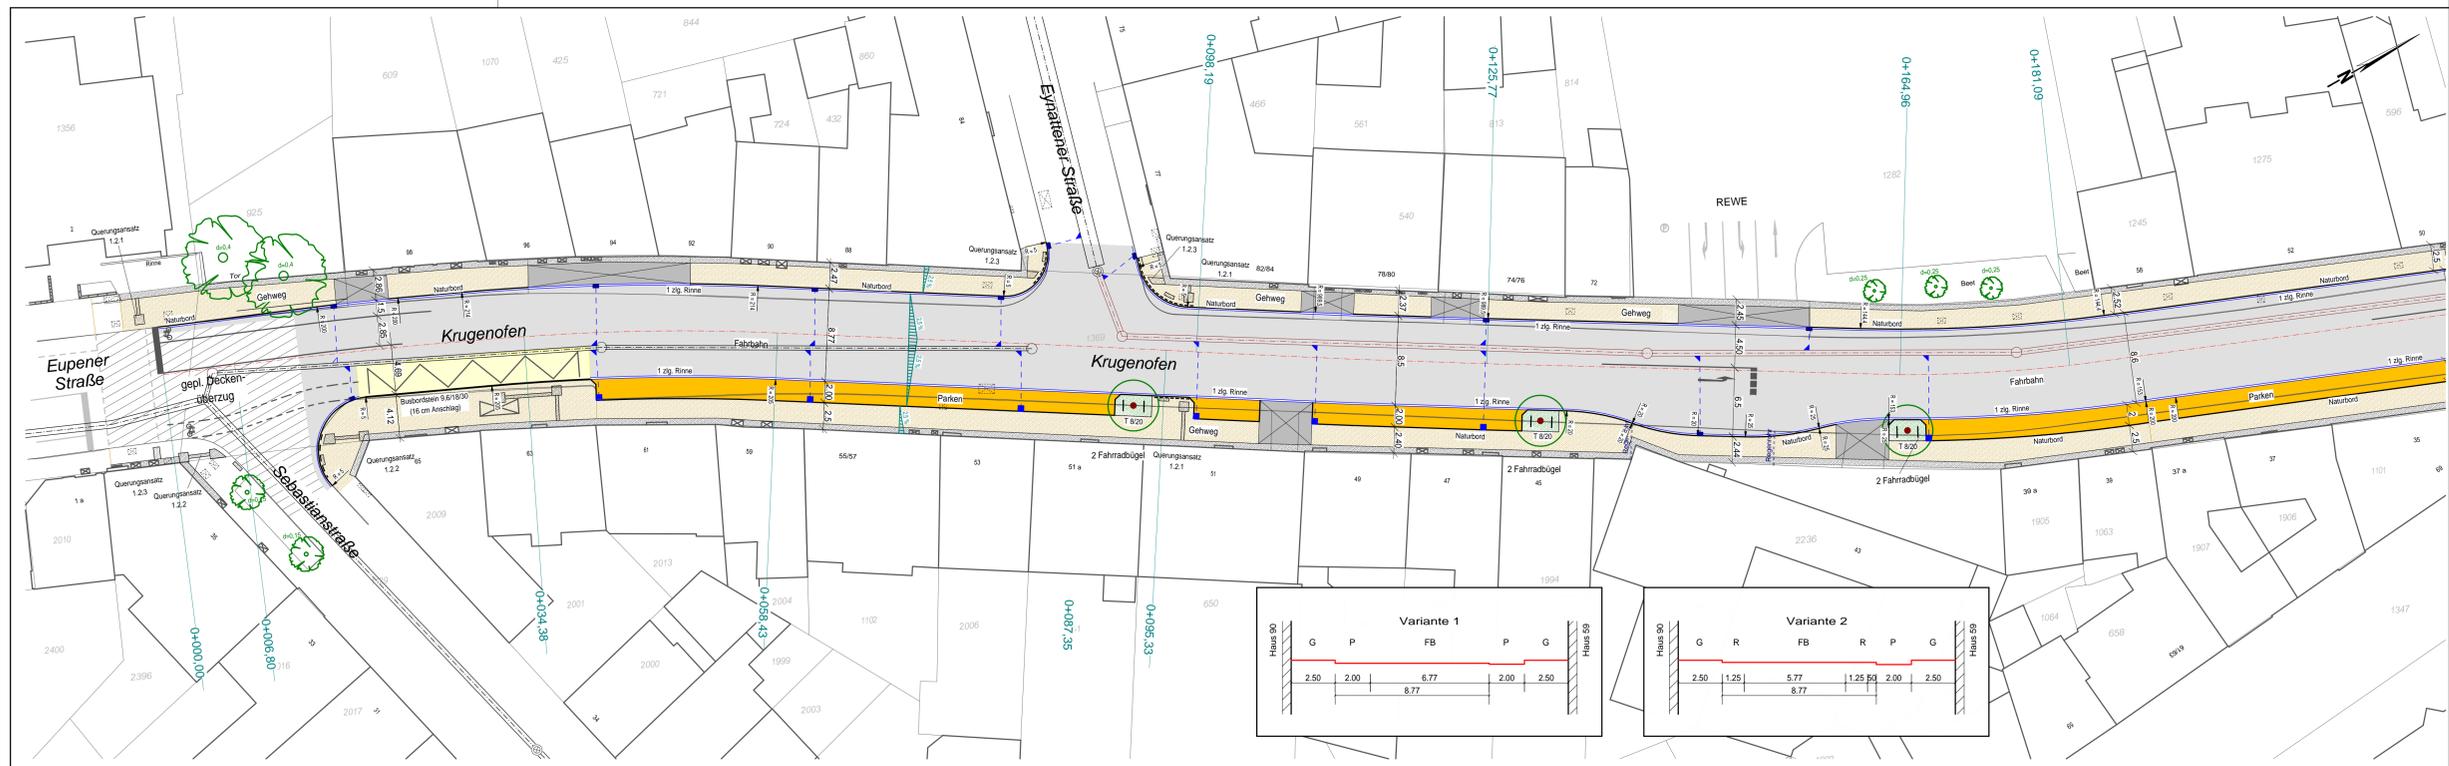

LEGENDE :

- neue Fahrbahn
- neue Einfaßen
- neue Parkflächen
- neuer Gehweg
- neue Grünfläche
- taktiker Leitstreifen
- neuer Hochbord
- neuer Faserstein
- neue Rinne, 1-zellig
- neuer Straßenablauf
- neuer Straßenablauf
- vorh. Höhen
- vorh. Bäume
- gepl. Bäume

LOA-Asphalt
 Betonsteinpflaster 20/10/8 grau, Ellbogenverband
 Betonsteinpflaster 20/10/8 anthrazit
 Betonplatten 30/30/8 cm diagonal mit Bischofsmützen
 Pflasterband Basalt 60 cm 7/9 / 9/11 cm
 taktile Elemente nach Regelplan
 Naturbordstein
 16/16/14
 50/50 cm
 30/50 cm

14.08.2014/Rödl	Fahrradbügel ergänzt
Datum / Name	Art der Änderung

stadtaachen **STADT AACHEN** Anlage: 3
 Der Oberbürgermeister
 Fachbereich Stadtentwicklung und Verkehrsanlagen
 Plan-Nr.: 2014_023_L1

Maßnahme: **Ausbau Krugenofer**

Inhalt: Lageplan

Projektbeginn	05.09.2014	Gezeichnet
Projektanstellung	05.09.2014	Bildner/Bezeichnet
Projekt-Nr.	17-20-02-100	Blauplan-Nr.
Maßstab:	1:250	AC 74
STADT AACHEN Lagerhausstraße 20 52058 Aachen	Bearbeiter: Aachen, den Ingenieurbüro Dipl.-Ing. Glastler Gerdicht Reiter, Brunk + Toll, Zehnle, Kroll, Kroll, Kroll Planung und Umwelt Stadtentwicklung Verkehrsanlagen	Abt.: 61076 Abt.: 61036
Frau Nacken	Frau Malcher	Frau Poth

In der Bezirksvertretung Aachen-Mitte beraten und beschlossen am: In der Mobilitätsausschuss beraten und beschlossen am: