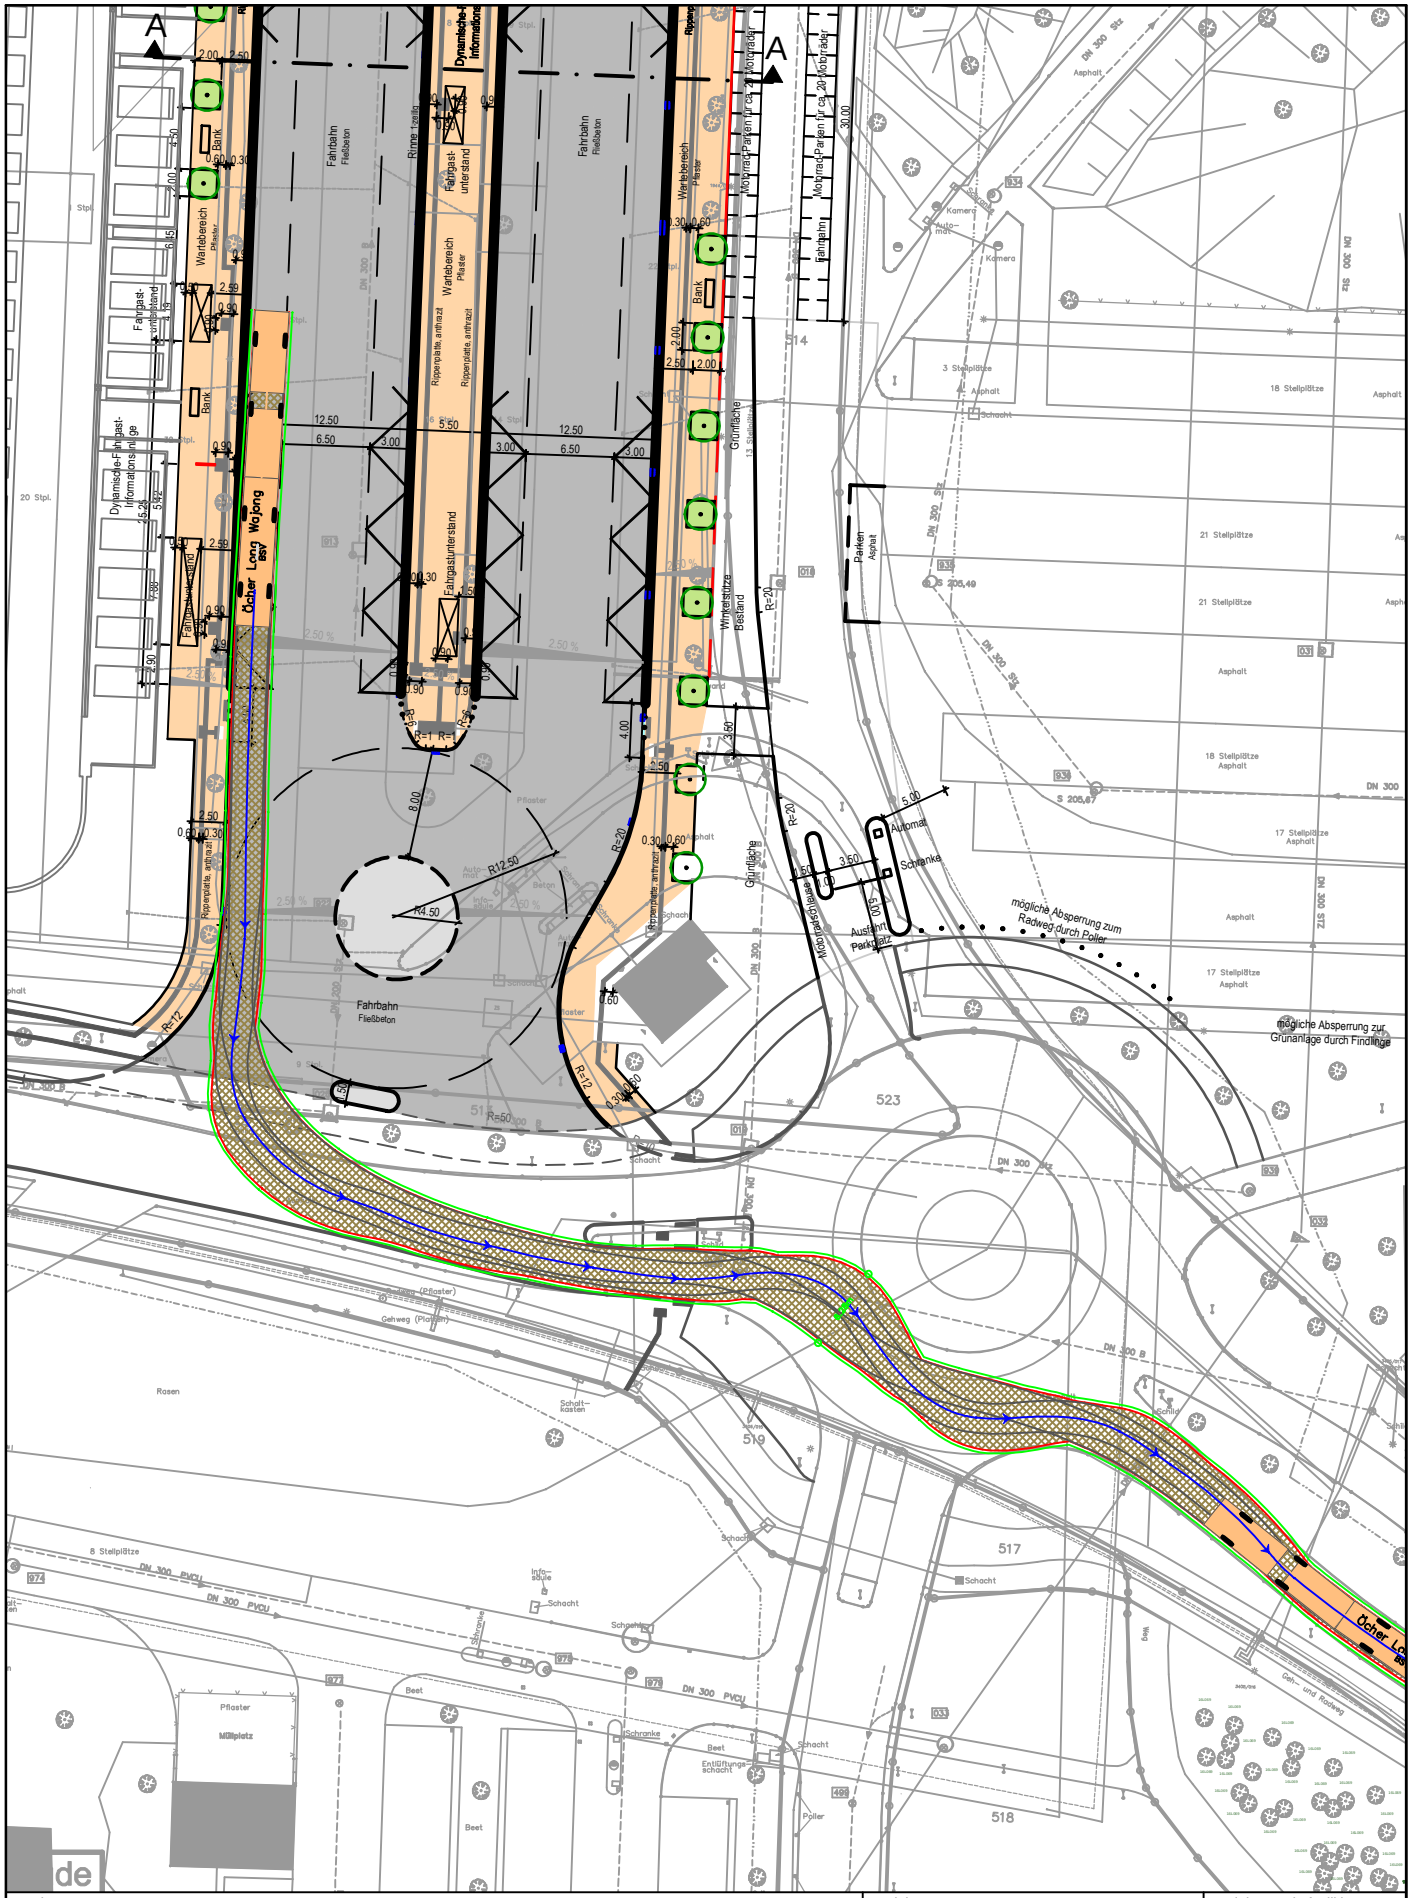

Bauherr: Universitätsklinikum Aachen Pauwelstraße 30 52074 Aachen	Projekt: Vorplatz 130-08	Projekt-Nr. ukafacilities: 2016028
ukafacilities GmbH Schneebergweg o. Nr. D-52074 Aachen Fon +49 241 80 80196	Entwurfsverfasser: **Beratungsgesellschaft für kommunale Infrastruktur mbH** Jülicher Straße 318-320 52070 Aachen www.bki-aachen.de Telefon: 0241 / 56 81 70 Telefax: 0241 / 16 34 35 e-mail: info@bki-aachen.de	Planinhalt: Schleppkurven-prüfung Leistungsphase: Ausführungsplanung
		Plan-Nr.: 390 A 10 Maßstab: ohne Bearb.: 30.05.2018 Blattgr.: 297 x 210

1 von 1 in Zusammenstellung