

Vorlage		Vorlage-Nr:	FB 61/1293/WP17
Federführende Dienststelle:		Status:	öffentlich
Fachbereich Stadtentwicklung und Verkehrsanlagen		AZ:	
Beteiligte Dienststelle/n:		Datum:	19.02.2020
		Verfasser:	Dez. III / FB 61/500
Umsetzung des Integrierten Handlungskonzeptes Aachen-Haaren hier: Entwurfsplanung "Rund um St. Germanus"			
Beratungsfolge:			
Datum	Gremium	Zuständigkeit	
11.03.2020	Bezirksvertretung Aachen-Haaren	Anhörung/Empfehlung	
02.04.2020	Planungsausschuss	Anhörung/Empfehlung	
30.04.2020	Mobilitätsausschuss	Entscheidung	

Beschlussvorschlag:

Die Bezirksvertretung Aachen Haaren nimmt die Entwurfsplanung für den Bereich „Rund um St. Germanus“ zustimmend zur Kenntnis und empfiehlt dem Mobilitätsausschuss, auf Grundlage der vorgelegten Planung den Planungsbeschluss für die Umgestaltung zu fassen und die Verwaltung mit der Ausführungsplanung und der Beantragung von Fördermitteln für die Umgestaltung im Rahmen der nächsten Förderstufe zu beauftragen.

Der Planungsausschuss nimmt die Entwurfsplanung für den Bereich „Rund um St. Germanus“ zustimmend zur Kenntnis und empfiehlt dem Mobilitätsausschuss, auf Grundlage der vorgelegten Planung den Planungsbeschluss für die Umgestaltung zu fassen und die Verwaltung mit der Ausführungsplanung und der Beantragung von Fördermitteln für die Umgestaltung im Rahmen der nächsten Förderstufe zu beauftragen.

Der Mobilitätsausschuss fasst auf Grundlage der vorgelegten Entwurfsplanung den Planungsbeschluss für die Umgestaltung des Bereiches „Rund um St. Germanus“ und beauftragt die Verwaltung mit der Ausführungsplanung und Beantragung von Fördermitteln für die Umgestaltung im Rahmen der nächsten Förderstufe.

Finanzielle Auswirkungen

	JA	NEIN	
	x		

PSP-Element 5-120102-300-02600-300-1 „St. Germanus Haaren, Umfeld (IHK Haaren)

Investive Auswirkungen	Ansatz 2020*	Fortgeschriebener Ansatz 2020*	Ansatz 2021 ff.	Fortgeschriebener Ansatz 2021 ff.	Gesamt- bedarf (alt)	Gesamt- bedarf (neu)
Einzahlungen	0	0	0	0	0	0
Auszahlungen	200.000	200.000	0	0	0	0
Ergebnis	200.000	200.000	0	0	0	0
+ Verbesserung / - Verschlechterung	0		0			
	Deckung ist gegeben		Deckung ist gegeben			

*Übertragungsmittel

konsumtive Auswirkungen	Ansatz 2020	Fortgeschriebener Ansatz 2020	Ansatz 2021 ff.	Fortgeschriebener Ansatz 2021 ff.	Folgekosten (alt)	Folgekosten (neu)
Ertrag	0	0	0	0	0	0
Personal-/ Sachaufwand	0	0	0	0	0	0
Abschreibungen	0	0	0	0	0	0
Ergebnis	0	0	0	0	0	0
+ Verbesserung / - Verschlechterung	0		0			
	Deckung ist gegeben		Deckung ist gegeben			

Erläuterungen:

Anlass

Die Durchführung eines Wettbewerbes „Markt und Mitte“ für die Ortsmitte zwischen Friedenstraße und Tuchmacherweg und die Planung Freianlagen „Rund um St. Germanus – Markt und Mitte“ wurden bereits bewilligt (1. Förderstufe Stadtumbau Aachen-Haaren).

Mit dem Ziel, ein räumliches Planungs- und Entwicklungskonzept für die Ortsmitte Haaren zu erarbeiten, wurde 2017/18 ein Kooperatives Werkstattverfahren durchgeführt. Dabei wurde das Umfeld der Kirche St. Germanus als räumlicher Schwerpunkt bearbeitet, um diesen als wichtigen und neuen öffentlichen Raum mit Aufenthaltsqualität gestalterisch und funktional aufzuwerten.

Die Umgestaltung des Bereiches „Rund um St. Germanus“ (Entwurfsplanung Maßnahme I.8 „Rund um St. Germanus – Markt und Mitte“) wurde im Rahmen der nächsten Förderstufe (4. Förderstufe) im September 2019 zur Realisierung angemeldet.

Erläuterung „Kooperatives Werkstattverfahren Ortsmitte Aachen-Haaren“

Im Rahmen der 1. Förderstufe wurde in der 2. Jahreshälfte 2017 ein Kooperatives Werkstattverfahren Ortsmitte Haaren durchgeführt. Für den räumlichen Schwerpunkt zwischen Friedenstraße und Tuchmacherweg sollte durch ein solches Qualifizierungsverfahren ein sowohl funktionell durchdachtes als auch räumlich und gestalterisch der Bedeutung der Ortsmitte angemessenes Konzept entwickelt werden, das alle wesentlichen Anforderungen der verschiedenen Nutzungsansprüche an den öffentlichen Raum entsprechend berücksichtigt.

Im Februar 2018 hat eine Jury über die erarbeiteten Planungs- und Entwicklungskonzepte entschieden. Die Jury hat zum einen darüber beraten, welche Konzepte für die beiden räumlichen Schwerpunkte "Rund um St. Germanus" und „Wurm- und Haarbachau" weiterverfolgt werden sollen. Zum anderen hat sie für das Gesamtkonzept und den Bereich „Alt-Haarener Straße / Haarener Markt“ den Beitrag ausgewählt, der die überzeugendsten strategischen Ideen und Ansätze für den Umgang mit den konkurrierenden Nutzungen enthält.

Die Planungs- und Entwicklungskonzepte bilden damit die Grundlage für die weitere, detailliertere Planung und die Beantragung von weiteren Fördermitteln.

Der 1. Preisträger für den räumlichen Schwerpunkt „Rund um St. Germanus“ (scape Landschaftsarchitekten mit VSU GmbH) wurde mit der Freianlagen-Planung beauftragt. Mit der Entwurfsplanung wurde das Konzept für das Kirchengrundstück konkretisiert und wird nun zur Realisierung zur Förderung angemeldet.

Entwurfsplanung „Rund um St. Germanus“

Der Bereich „Rund um St. Germanus“ (Kirchplatz) bildet zusammen mit der Alt-Haarener Straße und dem Haarener Markt das Ortszentrum sowie die kulturelle und soziale Mitte von Aachen-Haaren. Im Gegensatz zum betriebsamen, stark durch den Verkehr geprägten Haarener Markt hat der Kirchplatz das Potential, zum attraktiven, grünen Aufenthalts- und Kommunikationsraum im Schatten der ortsbildprägenden St. Germanus Kirche zu werden.

Der Kirchplatz St. Germanus ist wichtiges Bindeglied zwischen dem Ortszentrum, dem Bezirksamt in der alten Schule und der Wurmaue. Vor allem die St. Germanus Kirche mit ihrer charakteristischen roten Fassade sowie der alte Baumbestand prägen den Ort. Das klare zurückhaltende Gestaltungskonzept des Platzes rückt das Kirchengebäude wieder in den Mittelpunkt und inszeniert es neu.

Durch die geplante städtebauliche Entwicklung des südlich angrenzenden Blocks der ehemaligen Brauerei Klinkenberg soll der Platz leicht vergrößert und eine neue städtebauliche Kante geschaffen werden. Neue attraktive Nutzungen wie Gastronomie und Wohnen sollen zur Belebung des Platzes beitragen. Der Fahrverkehr durch Auto- und Lieferverkehr soll zugunsten von Fußgängern und Radfahrern und für den ruhigen Aufenthalt auf das notwendige Minimum beschränkt werden.

Gleichzeitig bietet der Stadtraum um St. Germanus ausreichend Platz und eine schöne Atmosphäre für das Gemeindeleben und kleinere Veranstaltungen wie z.B. einen Weihnachtsmarkt.

Eine Intarsie aus Natursteinplatten soll das Kirchengebäude umgeben und schafft durch seine prägnante Formensprache eine eigenständige Platzfigur, die sich von dem umgebenden einheitlichen Pflaster klar abgrenzt. Die Intarsie ist als ebene Fläche ausgeformt und geht im süd-westlichen Bereich unter Berücksichtigung der vorhandenen Topographie in eine ca. 50 cm hohe Sitzmauer über, die mit Holzauflagen versehen wird und zum Aufenthalt einlädt.

Für das Umgebungspflaster außerhalb des Intarsien-Bereiches ist Klinker als traditionelles, regional typisches Material anvisiert, das im Fischgrätverband verlegt werden soll. Durch die Mischung drei bis vier harmonischer, für Aachen-Haaren typischer Farbtöne (grau-braun-rotbraun) entsteht ein lebendiges Farbspiel. Die zentrale Pflasterintarsie wird mit hochwertigen, beige-hellgrau changierenden Natursteinplatten befestigt. Das Mehrsteinsystem wird im Reihenverband verlegt. Die Natursteinfläche schafft einen ruhigen Hintergrund für die Inszenierung des Kirchenbaus. Ein aus großformatigen hellen Platten (80/50cm x 50cm) gesetzter Rahmen z.B. aus Granit, fasst die Intarsie ein und verleiht ihr Kontur.

Die im nördlichen Bereich der Intarsie liegenden Grabplatten werden in einem „Grünen Teppich“ eingebettet, die die Form der Intarsie aufnimmt und mit ihren langen Sitzbänken Platz zum Aufenthalt vor der Kirche bietet. Im lichten Baumschatten der Bestandsbäume ergänzt der „Grüne Teppich“ den vorhandenen von Berta Kals gestalteten Brunnen und wird zum neuen kommunikativen Treffpunkt vor der St. Germanus Kirche.

Ausstattung

Es werden insgesamt fünf, zwischen 4 und 6m lange, hochwertige Bänke mit Holzauflage angeordnet. Diese schaffen attraktive Aufenthaltsorte für alle Generationen. Alle Ausstattungselemente wie Fahrradbügel, Papierkörbe und Lichtstelen werden einheitlich in dunkelgrau DB 703 lackiert.

Es ist geplant, die alte Kirche, den Vorgängerbau der heutigen St. Germanus Kirche von 1700, als Geschichtsspur für die Besucher und Besucherinnen des Platzes sichtbar zu machen. Ebenengleich im Pflaster verlegte Stahlschienen sollen den Grundriss der ehemaligen Kirche nachzeichnen. Eine Infostele bietet weitere Informationen über die Geschichte des Platzes und trägt ebenfalls zur Identifikation mit diesem für die Geschichte Haarens wichtigen Ort bei.

Vegetation

Der wertvolle Baumbestand bleibt weitestgehend erhalten und wird ergänzt. Durch das vorsichtige Auslichten der Gehölze öffnen sich Blickbeziehungen auf die Kirchenfassade.

Der „Grüne Teppich“ nördlich der Kirche trägt zur Grünqualität des Platzes bei. Die Bepflanzung mit Stauden und niedrigen Gehölzen in den Farben Grün, Weiß, Violett und Blau sorgt für attraktive Blütenaspekte und schöne Blatttexturen vom Frühjahr über den Herbst bis in den Winter hinein.

Beleuchtungskonzept

Für eine optimale funktionale und atmosphärische Beleuchtung des Platzes auch während der Nacht- und Abendstunden werden 14 Lichtstelen aufgestellt. Bodenstrahler inszenieren die Bäume und den jahreszeitlichen Wechsel in Belaubung und Farbigkeit. Auch die Kirche als Hauptdarstellerin des Platzes wird durch Boden- und Linienstrahler beleuchtet und in Szene gesetzt.

Barrierefreiheit

Um einen barrierefreien Zugang zum Kirchengebäude zu ermöglichen, wird das Gelände unter Berücksichtigung der vorhandenen Topographie im südlichen Bereich leicht angehoben. Die Intarsie umgibt die St. Germanus Kirche als ebene Fläche und geht im süd-westlichen Bereich ebenfalls unter Berücksichtigung der vorhandenen Topographie in eine ca. 50 cm hohe Sitzmauer über, die mit Holzaufgaben versehen wird und zum Aufenthalt einlädt.

Um die Barrierefreiheit zu gewährleisten werden taktile und kontrastierende Elemente gestalterisch mit in das Gesamtkonzept einbezogen. So kann die Rahmung der Intarsie ebenfalls als Leitelement dienen. Im übrigen Bereich werden die Leitlinien - wo es möglich ist - an den Hauskanten geführt. Eine Abstimmung der Planung mit der Kommission Barrierefreies Bauen erfolgt voraussichtlich in der Sitzung am 24.03.2020. Die Ergebnisse fließen in die Ausführungsplanung mit ein und werden im Rahmen der weiteren Bearbeitung der Politik vorgelegt.

Erschließung

Der St. Germanus Kirchplatz ist als verkehrsberuhigter Bereich gestaltet, der optimale Aufenthaltsqualitäten bieten soll. Das Befahren zur Anlieferung, für die Feuerwehr und für notwendige Anwohnerstellplätze ist jedoch sichergestellt. Der verkehrsberuhigte Platz ist von Richtung Süd-West (von der Germanusstraße aus) und nördlich (von der Alt-Haarener Straße aus) befahrbar. Aus Richtung Süd-Osten ist auf Grund der vorhandenen Topographie und des Baumbestandes keine Querung des Platzes für den privaten PKW-Verkehr möglich. Auch eine direkte Zu- und Abfahrt von der Alt-Haarener Straße wird auf dieser Höhe ausgeschlossen, um den heutigen Unfallschwerpunkt zu entschärfen.

Derzeit gibt es im öffentlichen Raum 48 öffentliche Pkw-Parkplätze (38 Parkplätze im Bearbeitungsbereich, 10 Parkplätze im direkten räumlichen Umfeld außerhalb des Bearbeitungsbereiches). Die Planung ordnet das Parkplatzangebot neu. Die 15 neuen Parkplätze im Bearbeitungsbereich werden mit Pflasternägeln markiert. Im Bereich St. Germanus (Bearbeitungsbereich und direktes räumliches Umfeld außerhalb des Bearbeitungsbereiches) entfallen somit insgesamt 33 öffentliche Parkplätze, vor allem durch Reduzierung des im Süden liegenden Parkplatzes auf einem Baulückengrundstück, das durch die Neubebauung in seiner

heutigen Form entfällt. Die im Bereich des Kirchplatzes entfallenden Parkplätze sollen weitestgehend im direkten Umfeld kompensiert werden, u.a. durch ein anvisiertes Parkdeck nord-westlich der Kirche an der Germanusstraße (Bebauungsplanverfahren „Haaren Ortsmitte / Stadthäuser“), wo ca. 24 Parkplätze in unmittelbarer Nähe zur Kirche und zum Bezirksamt entstehen können (vgl. Vorl.-Nr. FB 61/1294/WP17).

Die Planung berücksichtigt neben den Pkw-Parkplätzen Fahrradabstellanlagen. Im Bereich St. Germanus sind insgesamt ca. 36 Stück (= 18 Fahrradbügel) geplant. Im Bereich des Haarener Marktes und am Bezirksamt sind Standorte für ein Fahrradverleihsystem vorgesehen.

Zur Entwässerung ist ein neuer Mischwasserkanal DN 300/DN 500 im südwestlichen Bearbeitungsbereich geplant. Im Rahmen der technischen Ausführungsplanung wird hierzu eine nähere Abstimmung mit Regionetz erfolgen.

Park- und Fahrradstellplatzbilanz (s. Anlage 6):

- Bestand Parkplätze Entfall (Bearbeitungsgebiet): 38 Stk.
- Bestand Parkplätze Entfall (außerhalb Bearbeitungsgebiet): 10 Stk.
- Planung Parkplätze: 15 Stk. (inkl. 1 Behindertenstellplatz)
- Fahrradstellplätze Bestand: 4 Stk.
- Fahrradstellplätze Planung: 36 Stk. (18 Fahrradbügel – 2 Stellplätze/Bügel)

ca. 24 Parkplätze können in unmittelbarer Nähe zur Kirche und zum Bezirksamt in anvisiertem Parkdeck entstehen (nicht in Anlage 6 dargestellt)

Kosten und Finanzierung

Gemäß vorliegender Kostenberechnung nach DIN 276 belaufen sich die Baukosten auf 1.784.943 € (brutto). Hinzu kommen Planungskosten, mögliche Kosten für Grunderwerb und Kosten für besondere Aufwendungen für archäologische Arbeiten und Begleitung. Nach aktueller Kostenberechnung ist insgesamt für Planung und Umsetzung von Gesamtkosten von 2.358.546 € (brutto) auszugehen.

Mit dem Grundantrag zum Integrierten Handlungskonzept Aachen-Haaren wurde für die Maßnahme ein Gesamtvolumen von 1.875.000 € zur Förderung angemeldet. Mit der 1. Förderstufe wurden bereits Planungskosten für die Freianlagen „Rund um St. Germans – Markt und Mitte“ in Höhe von 188.990 € bewilligt. Unter Berücksichtigung der aktuell ermittelten Gesamtkosten infolge der Projektkonkretisierung und der bewilligten 1. Förderstufe werden nun Gesamtkosten in Höhe von 2.169.556 € zur Förderung angemeldet.

Für die Maßnahme können keine Straßenbaubeiträge gem. KAG erhoben werden.

Für "St. Germanus Haaren, Umfeld (IHK Haaren)" stehen bei PSP-Element 5-120102-300-02600-300-1 in 2020 Planungsmittel in Höhe von 200.000 € zur Verfügung.

Entscheidungen zur Umsetzung der Maßnahmen mit Kosten und Finanzierung bleiben dem Ausführungsbeschluss vorbehalten.

Die Folgekosten für Pflege und Unterhaltung der Pflanzflächen, Bäume und der Bankauflagen können erst im Rahmen der Ausführungsplanung konkret benannt werden. Für die Einplanung der Unterhaltungsmittel in den zukünftigen Haushalt ist FB 36 zuständig.

Anlage/n:

1. Entwurf – Lageplan
2. Material- und Ausstattungskatalog
3. Entwässerungskonzept – Lageplan
4. Belastungsklassen - Lageplan
5. Baumbilanz
6. Park- /Fahrradstellplatzbilanz
7. Schnitte
8. Plan – Grunderwerb Teilgrundstück



- Legende:**
- Oberflächen:**
- Natursteinplatten
 - Klinkerpfaster
 - Staudenpflanzung
 - Rasenfläche
 - Einfassung Intarsie
- Vegetation:**
- Baum - Bestand
 - Baum - Planung
 - Baum - Fällung
- Ausstattung:**
- Mastleuchte
 - Papierkorb
 - Bodenstrahler
 - Beleuchtung - Kirche
 - Fahrradbügel
 - Bank
 - Sitzmauer
 - Baumrost
 - Baumscheibe
 - Parkplatz - Markierung Pflastermängel
 - Feuerwehr - Aufstellfläche
- Höhen und Entwässerung:**
- Bestandshöhe
 - Bestandshöhe - interpoliert
 - Planungshöhe
 - Gefälle
 - Schachtdeckel
 - Bearbeitungsgebiet

Änderungsliste:

Index	Datum	Gez.	Art der Änderung

Planummer: 0375.3-L01

Projekt: **Rund um die St. Germanus Kirche**
Umgestaltung des Bereiches Rund um die St. Germanus Kirche, Aachen-Haaren
Alt-Haarener Str. 92 | 52080 Aachen

Übersichtplan:

Planname: Lageplan - Entwurf	Maßstab: 1:200	Format: ISO A0
Projektphase: Entwurf (LPH3)	Datum: 2019-09-12	Geezeichnet: VIH
Geprüft: HL		Verfasser: scapè Landschaftsarchitekten Friedrichstraße 115a 40217 Düsseldorf fon: +49 (211) 362037-0 fax: +49 (211) 362037-20 post@scapè-net.de www.scapè-net.de
Auftraggeber: Stadt Aachen Verwaltungsgebäude Lagerhausstraße 20 52064 Aachen fon: +49 (241) 432-6158 fax: +49 (241) 432-6199 www.aachen.de		Unterschrift:

Darstellung auf Grundlage von: 2019-06-26 Bestandsplan Haaren (Gesamt) vom 27.06.2019

Datenname: 0375.3_Aachen-Haaren_St-Germinus_vvx

Alle Baumaße sind vor der Ausführung vom Unternehmer auf ihre Richtigkeit zu prüfen und nachzurechnen. Unstimmigkeiten, die sich aus dem Plan angegebene Maße und den tatsächlichen Gegebenheiten auf der Baustelle ergeben, sind vor Arbeitsbeginn mit der Bauleitung zu klären, ansonsten haftet der Unternehmer.



Umgestaltung des Bereiches Rund um die St. Germanus Kirche, Aachen-Haaren

Material- und Ausstattungskatalog / LPH-3


Aachen-Haaren 12.09.2019




scape Landschaftsarchitekten





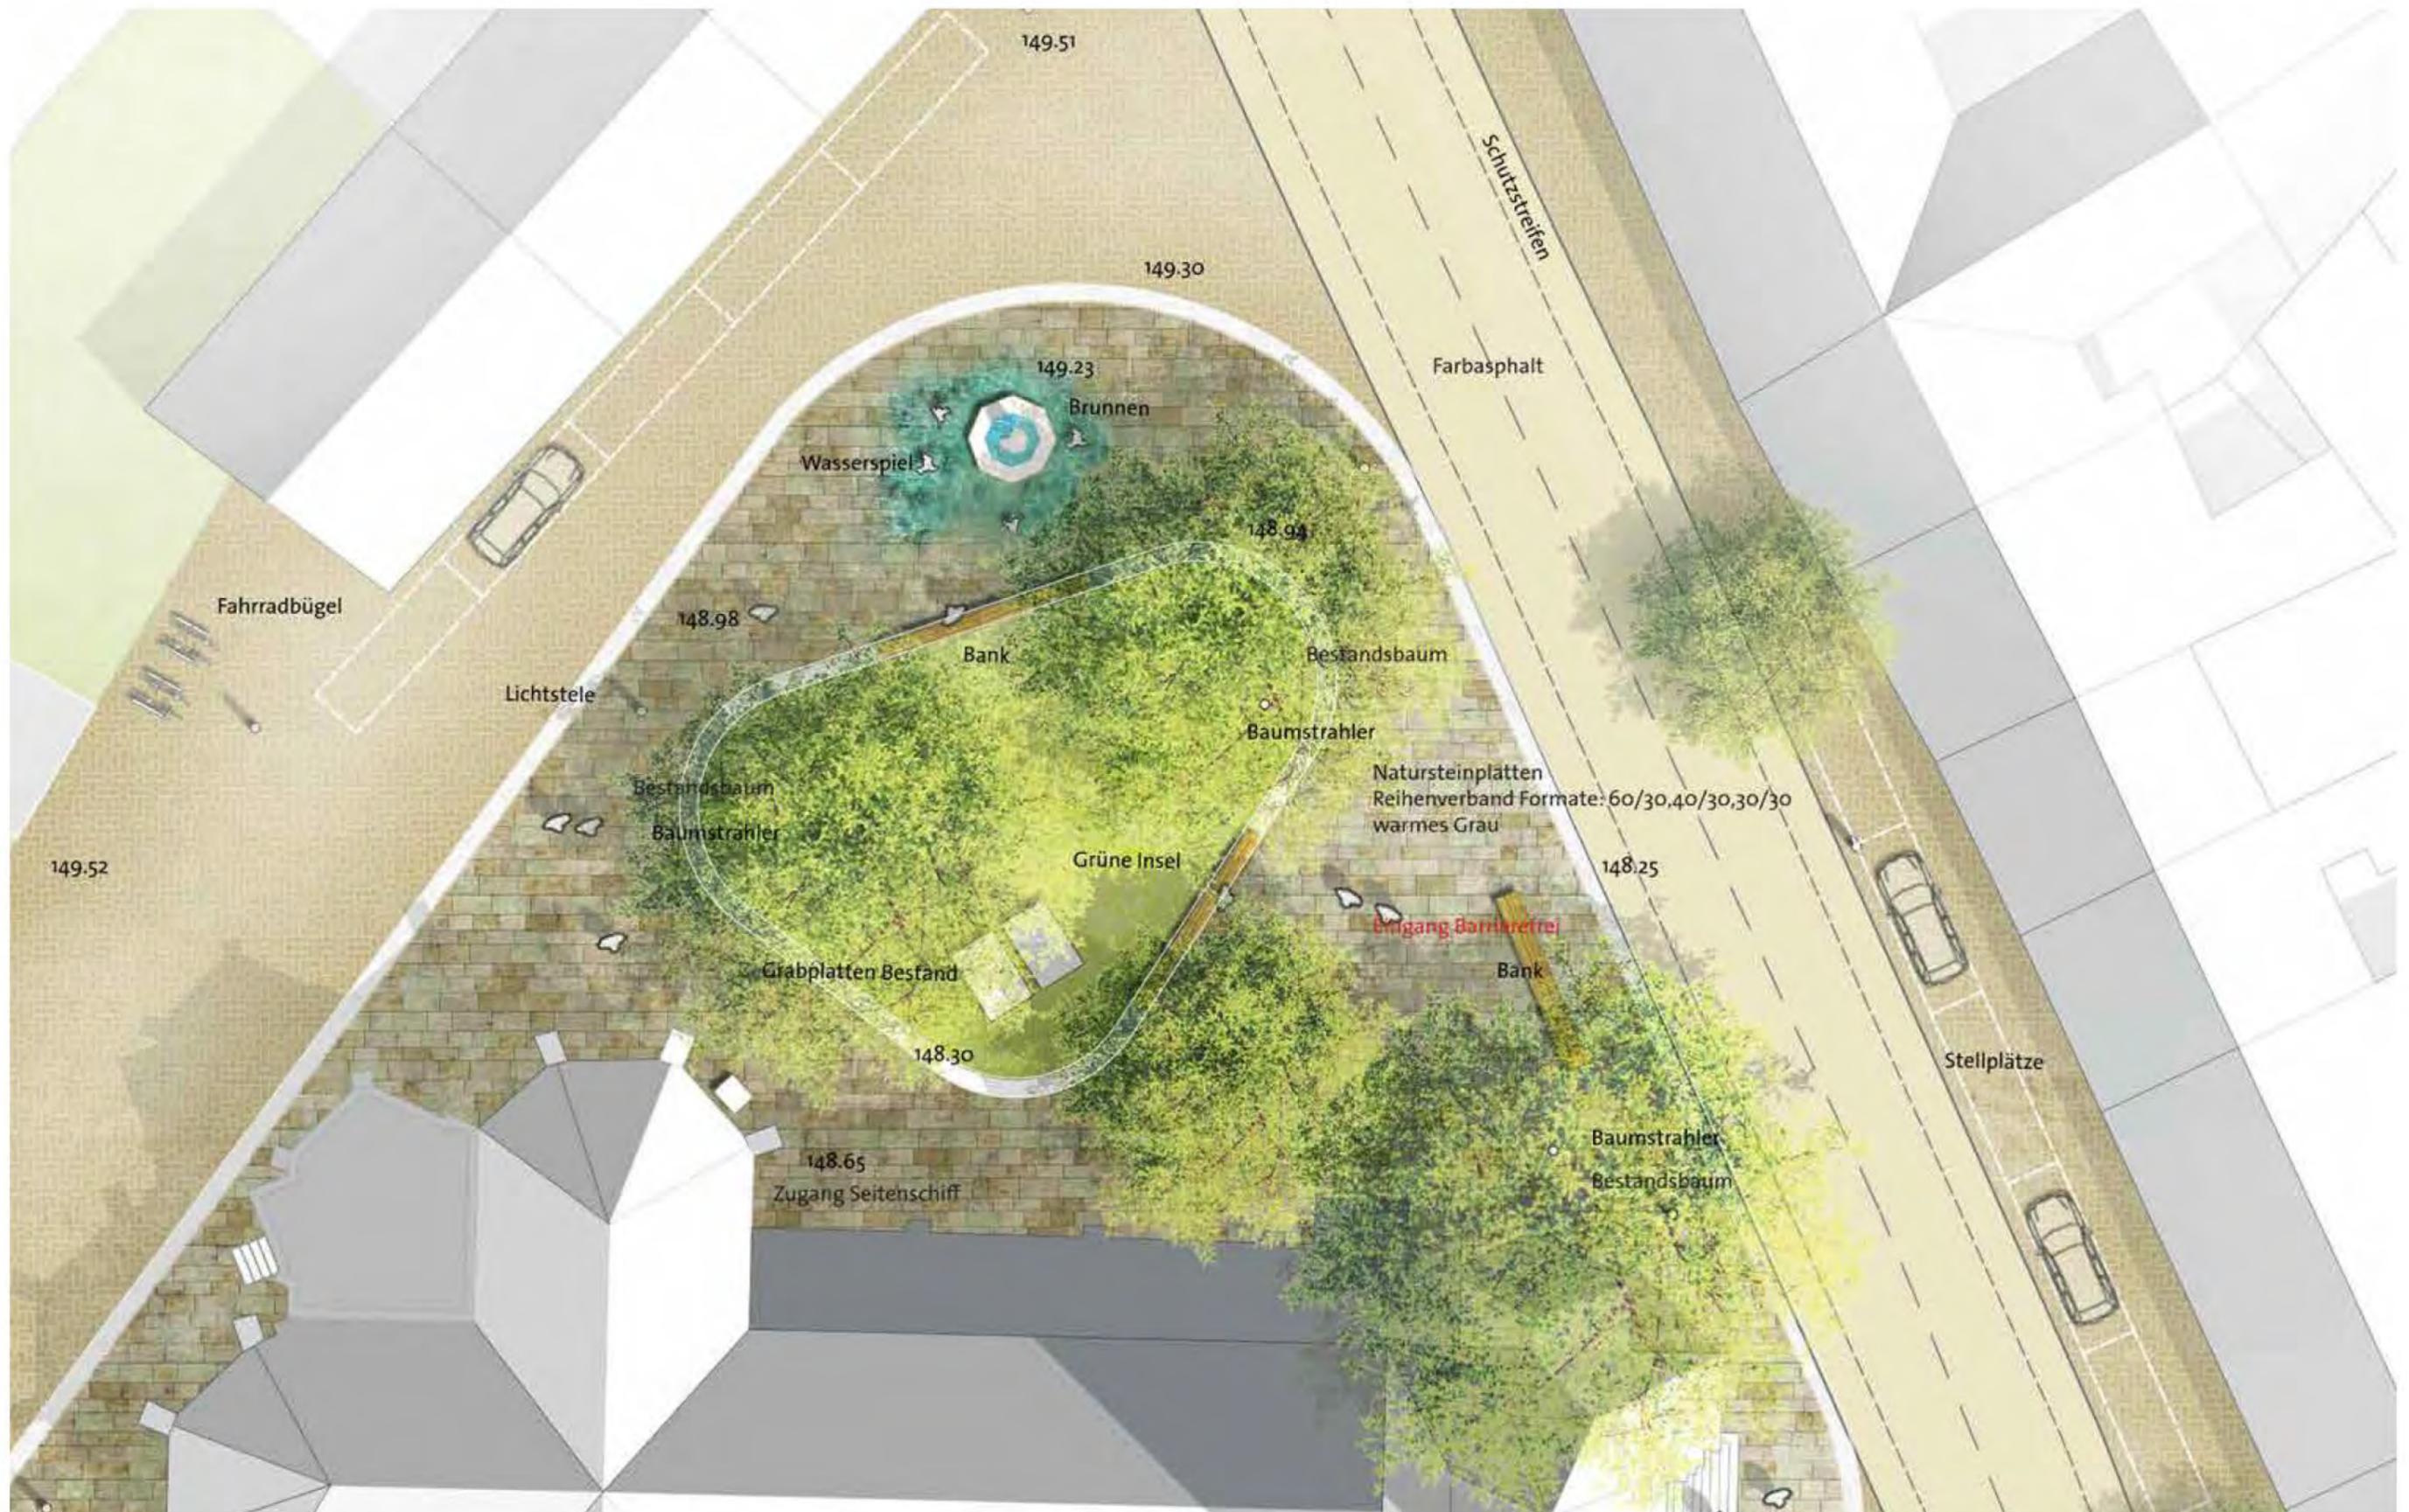

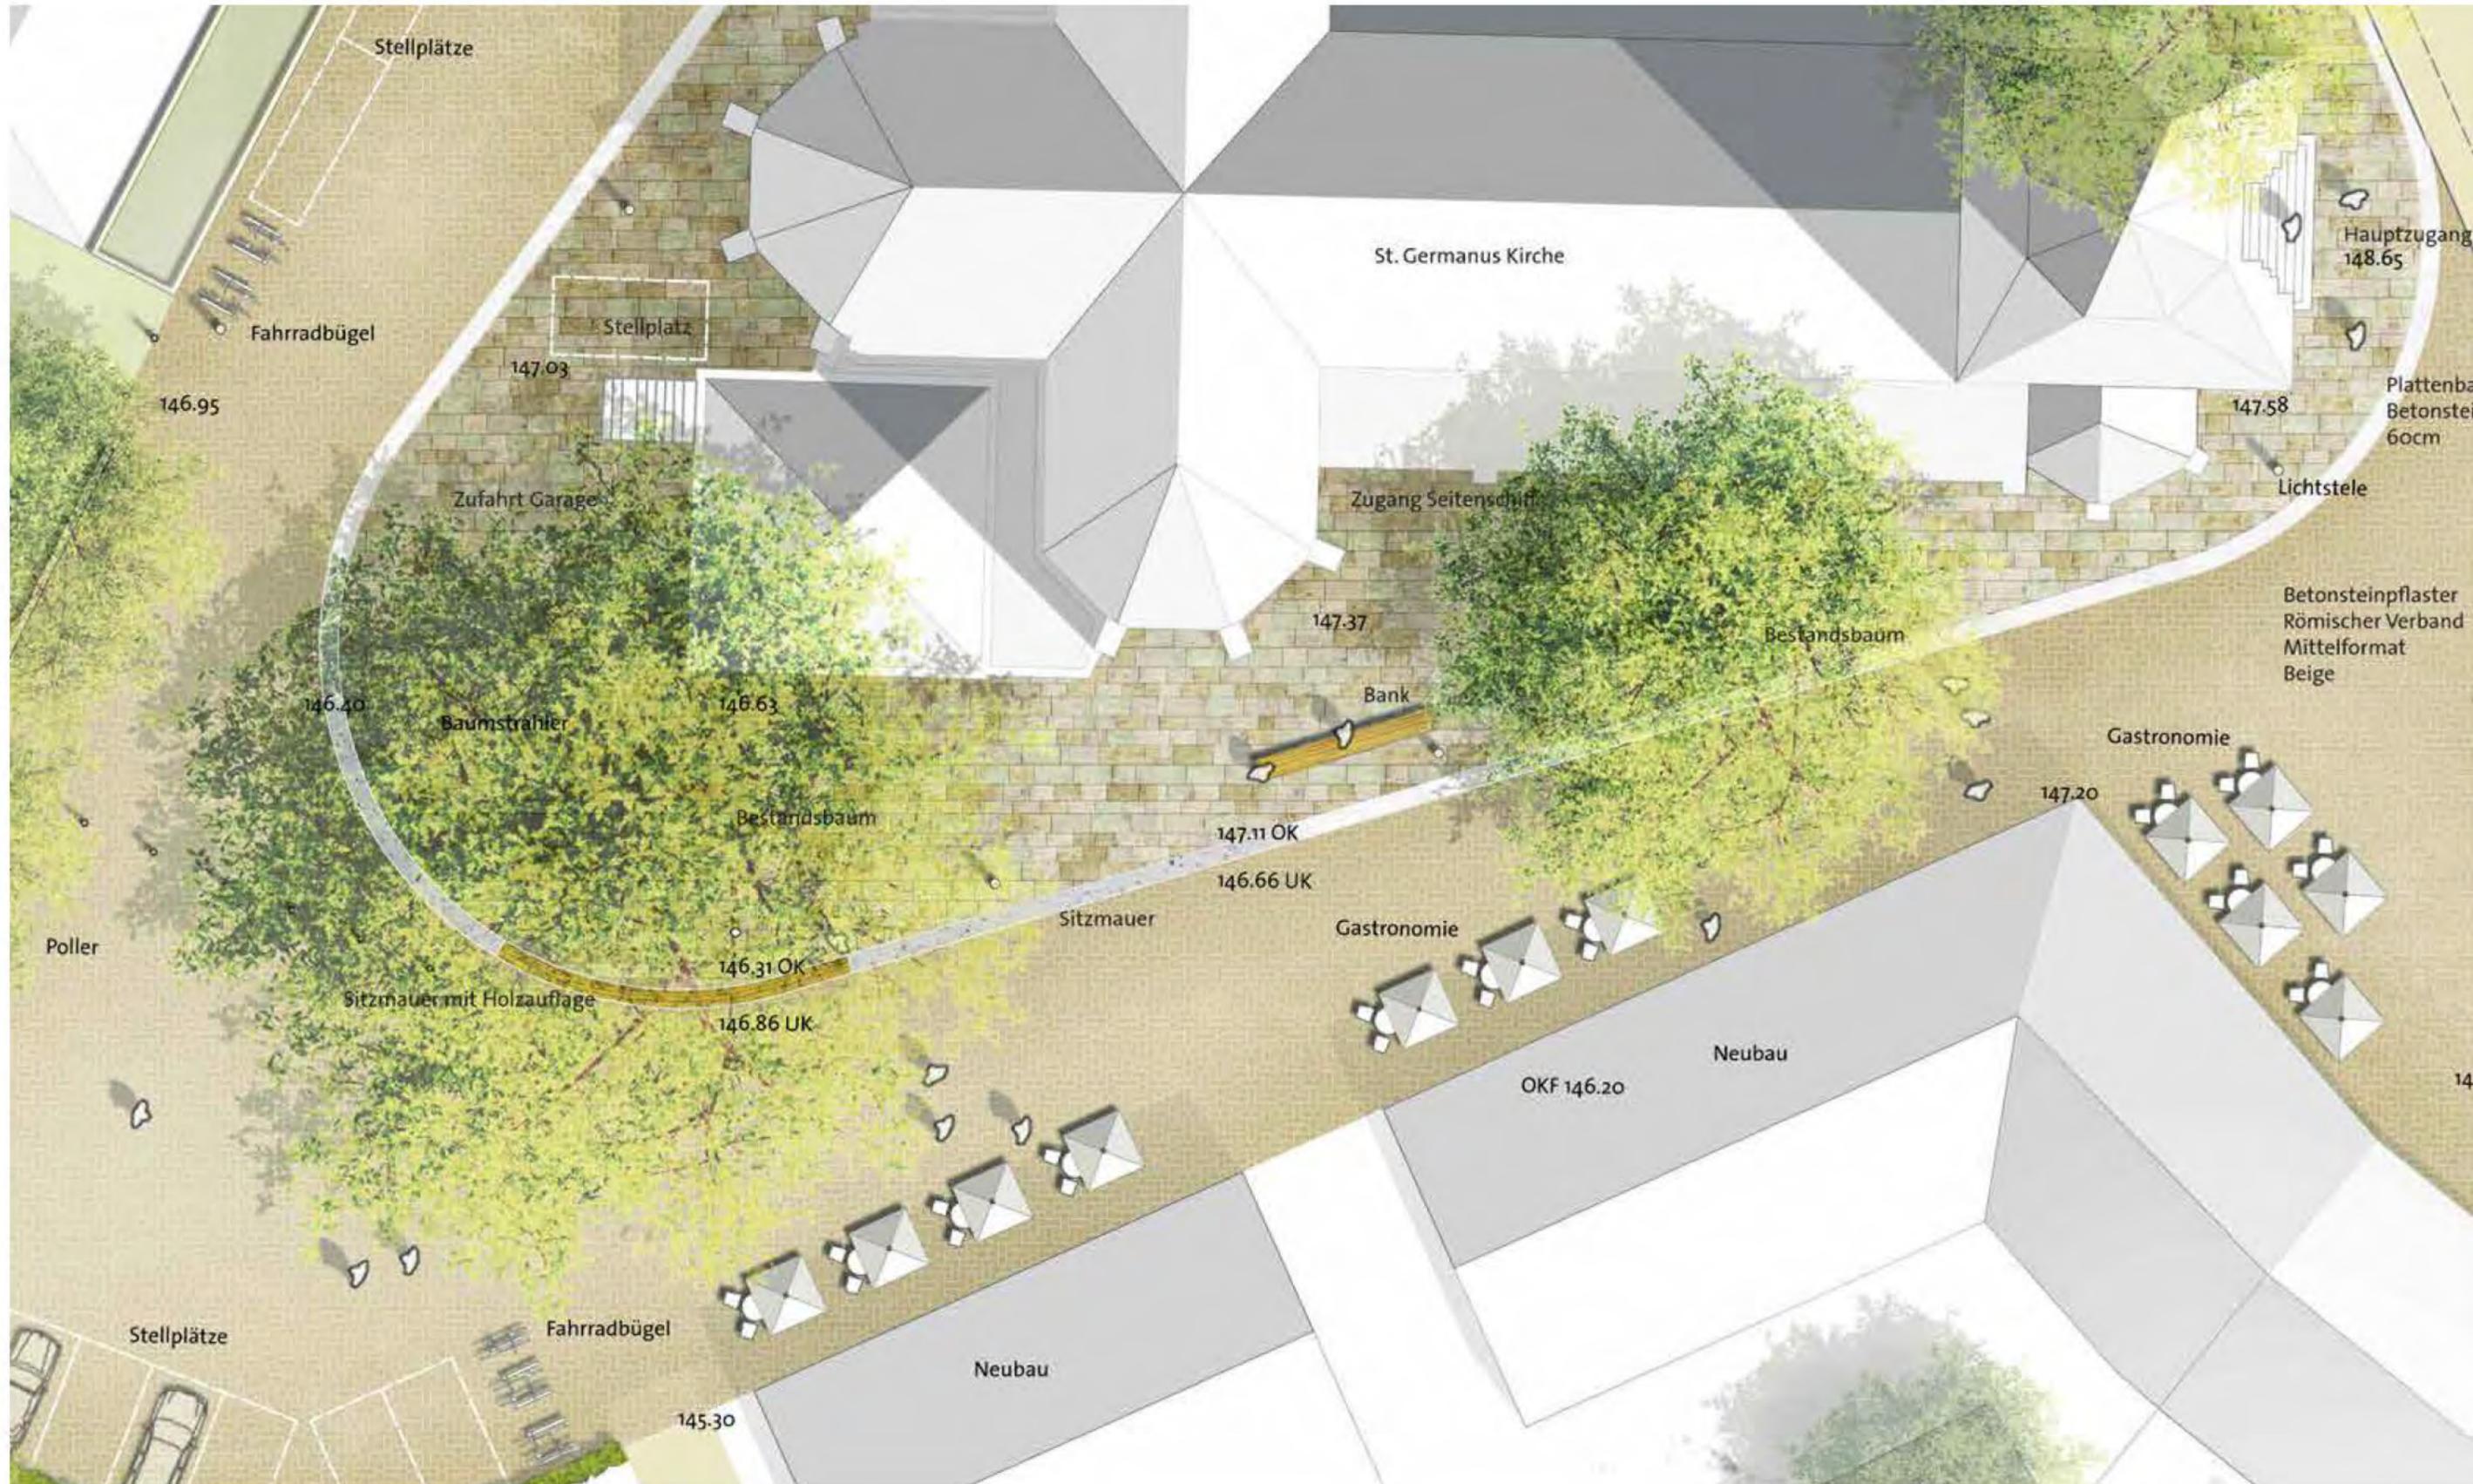



Legende:

Oberflächen:

- Natursteinplatten
- Klinkerpflaster
- Staudenpflanzung
- Rasenfläche
- Einfassung Intarsie

Vegetation:

- Baum - Bestand
- Baum - Planung
- Baum - Fällung

Ausstattung:

- Mastleuchte
- Papierkorb
- Bodenstrahler
- Beleuchtung - Kirche
- Fahrradbügel
- Bank
- Sitzmauer
- Baumrost
- Baumscheibe
- Parkplatz - Markierung Pflastermägel
- Feuerwehr - Aufstellfläche

Höhen und Entwässerung:

- +147.70 Bestandshöhe
- +147.70 (IP) Bestandshöhe - interpoliert
- +147.70 Planungshöhe
- 2.5 % Gefälle
- Schachtdeckel
- Bearbeitungsgebiet

1. Oberflächen


Klinkerpflaster - Umgebungspflaster
Natursteinplatten - Intarsie




Rathaus - Germanusstr.




Fassaden - Alt-Haarener Str.

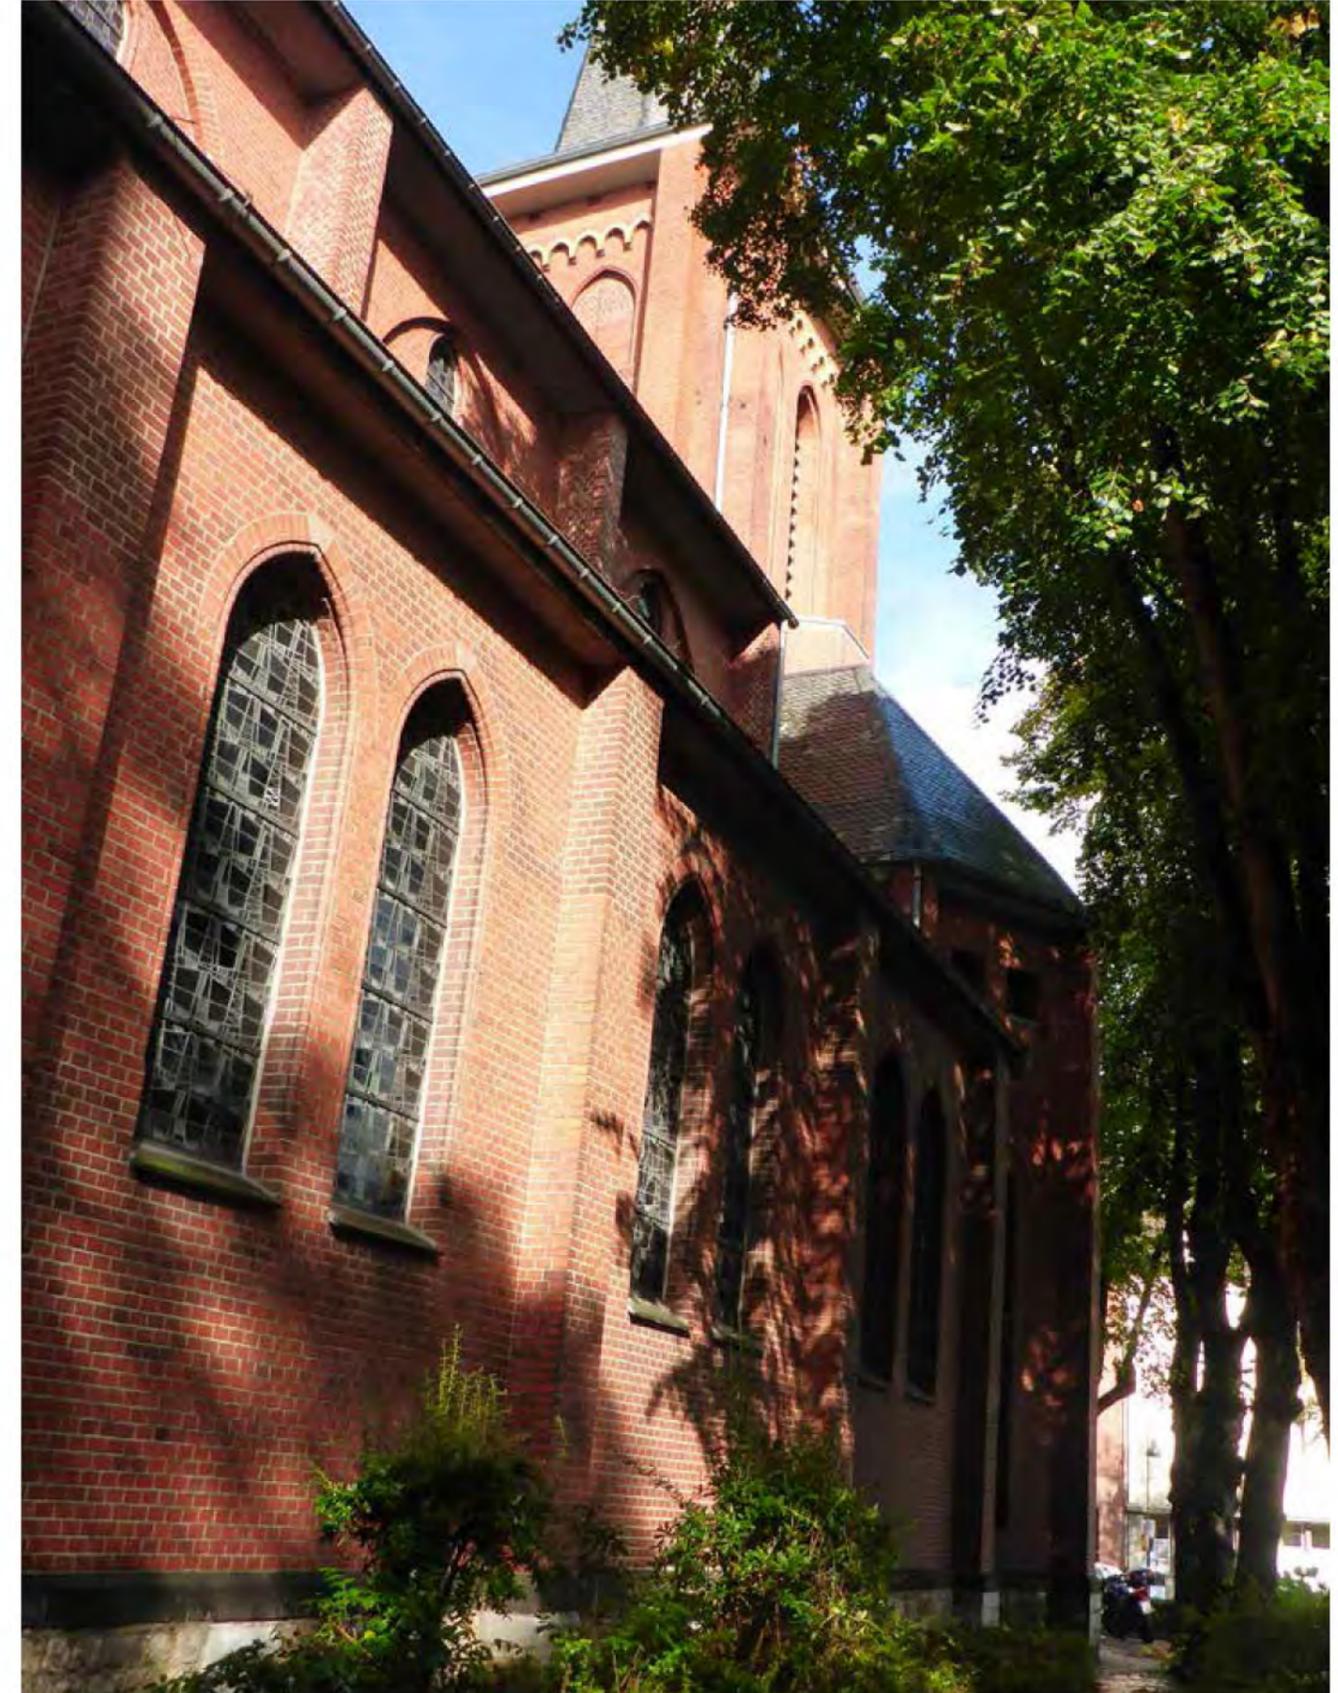

St. Germanus Kirche

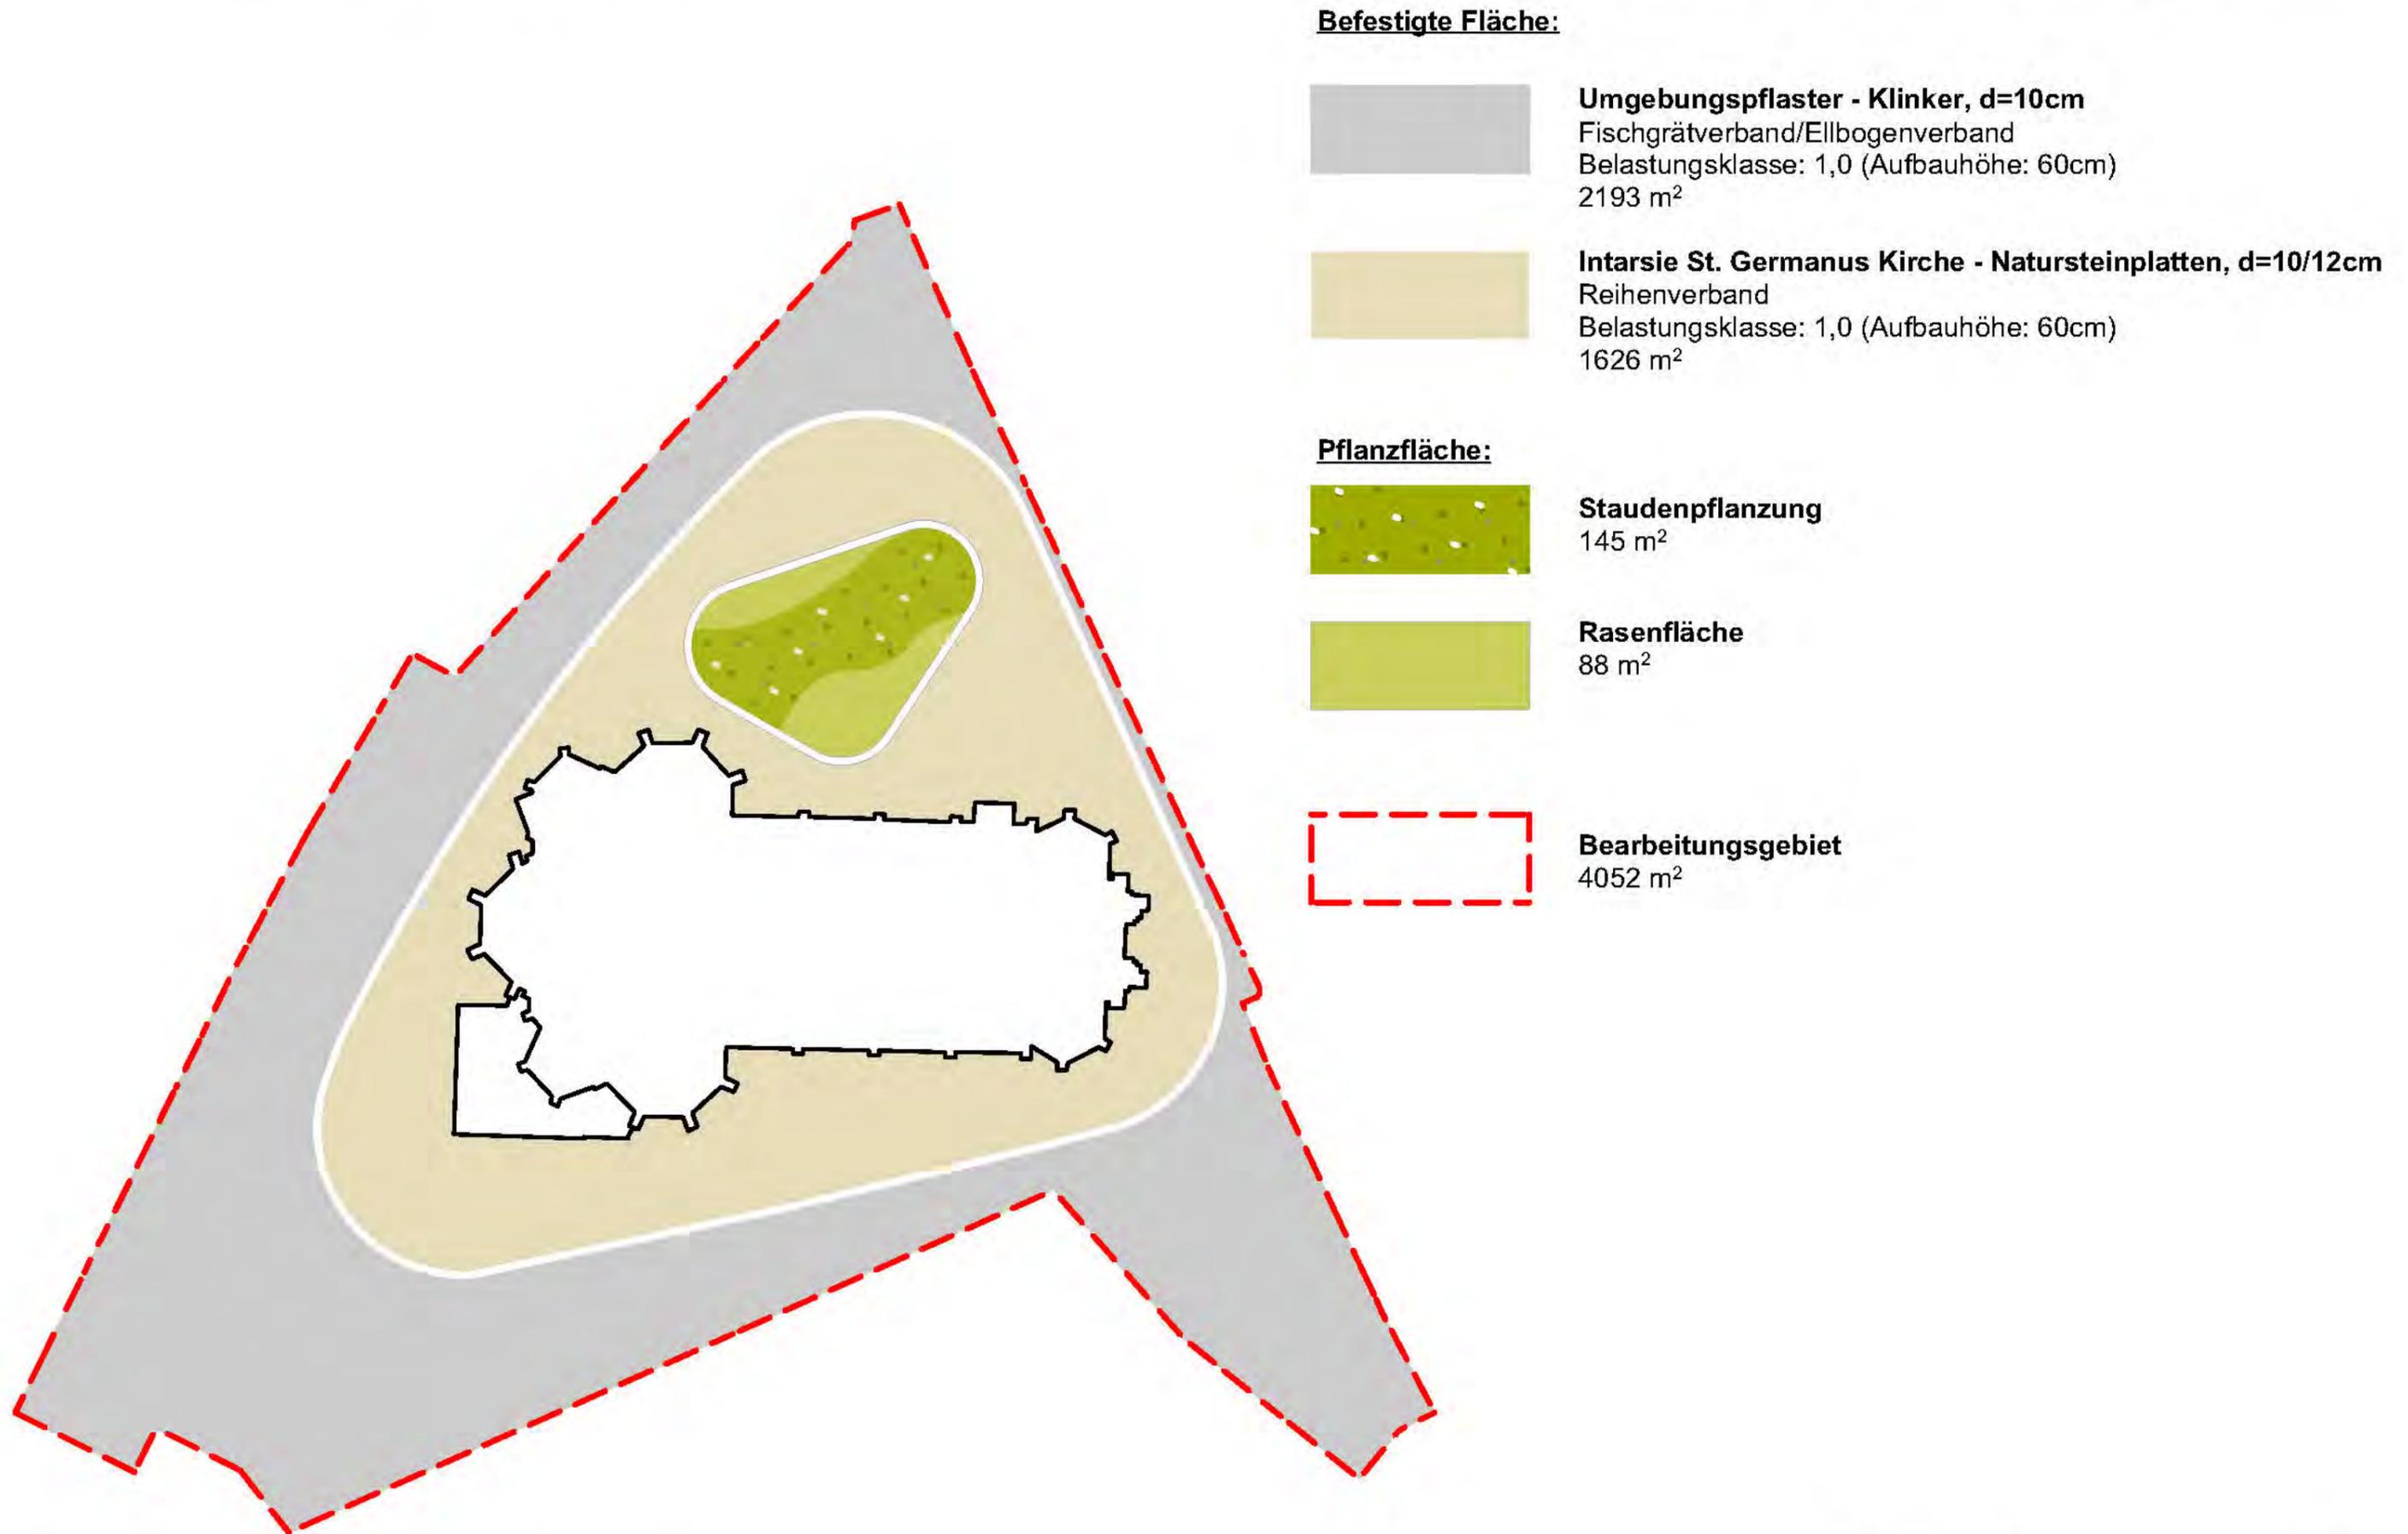

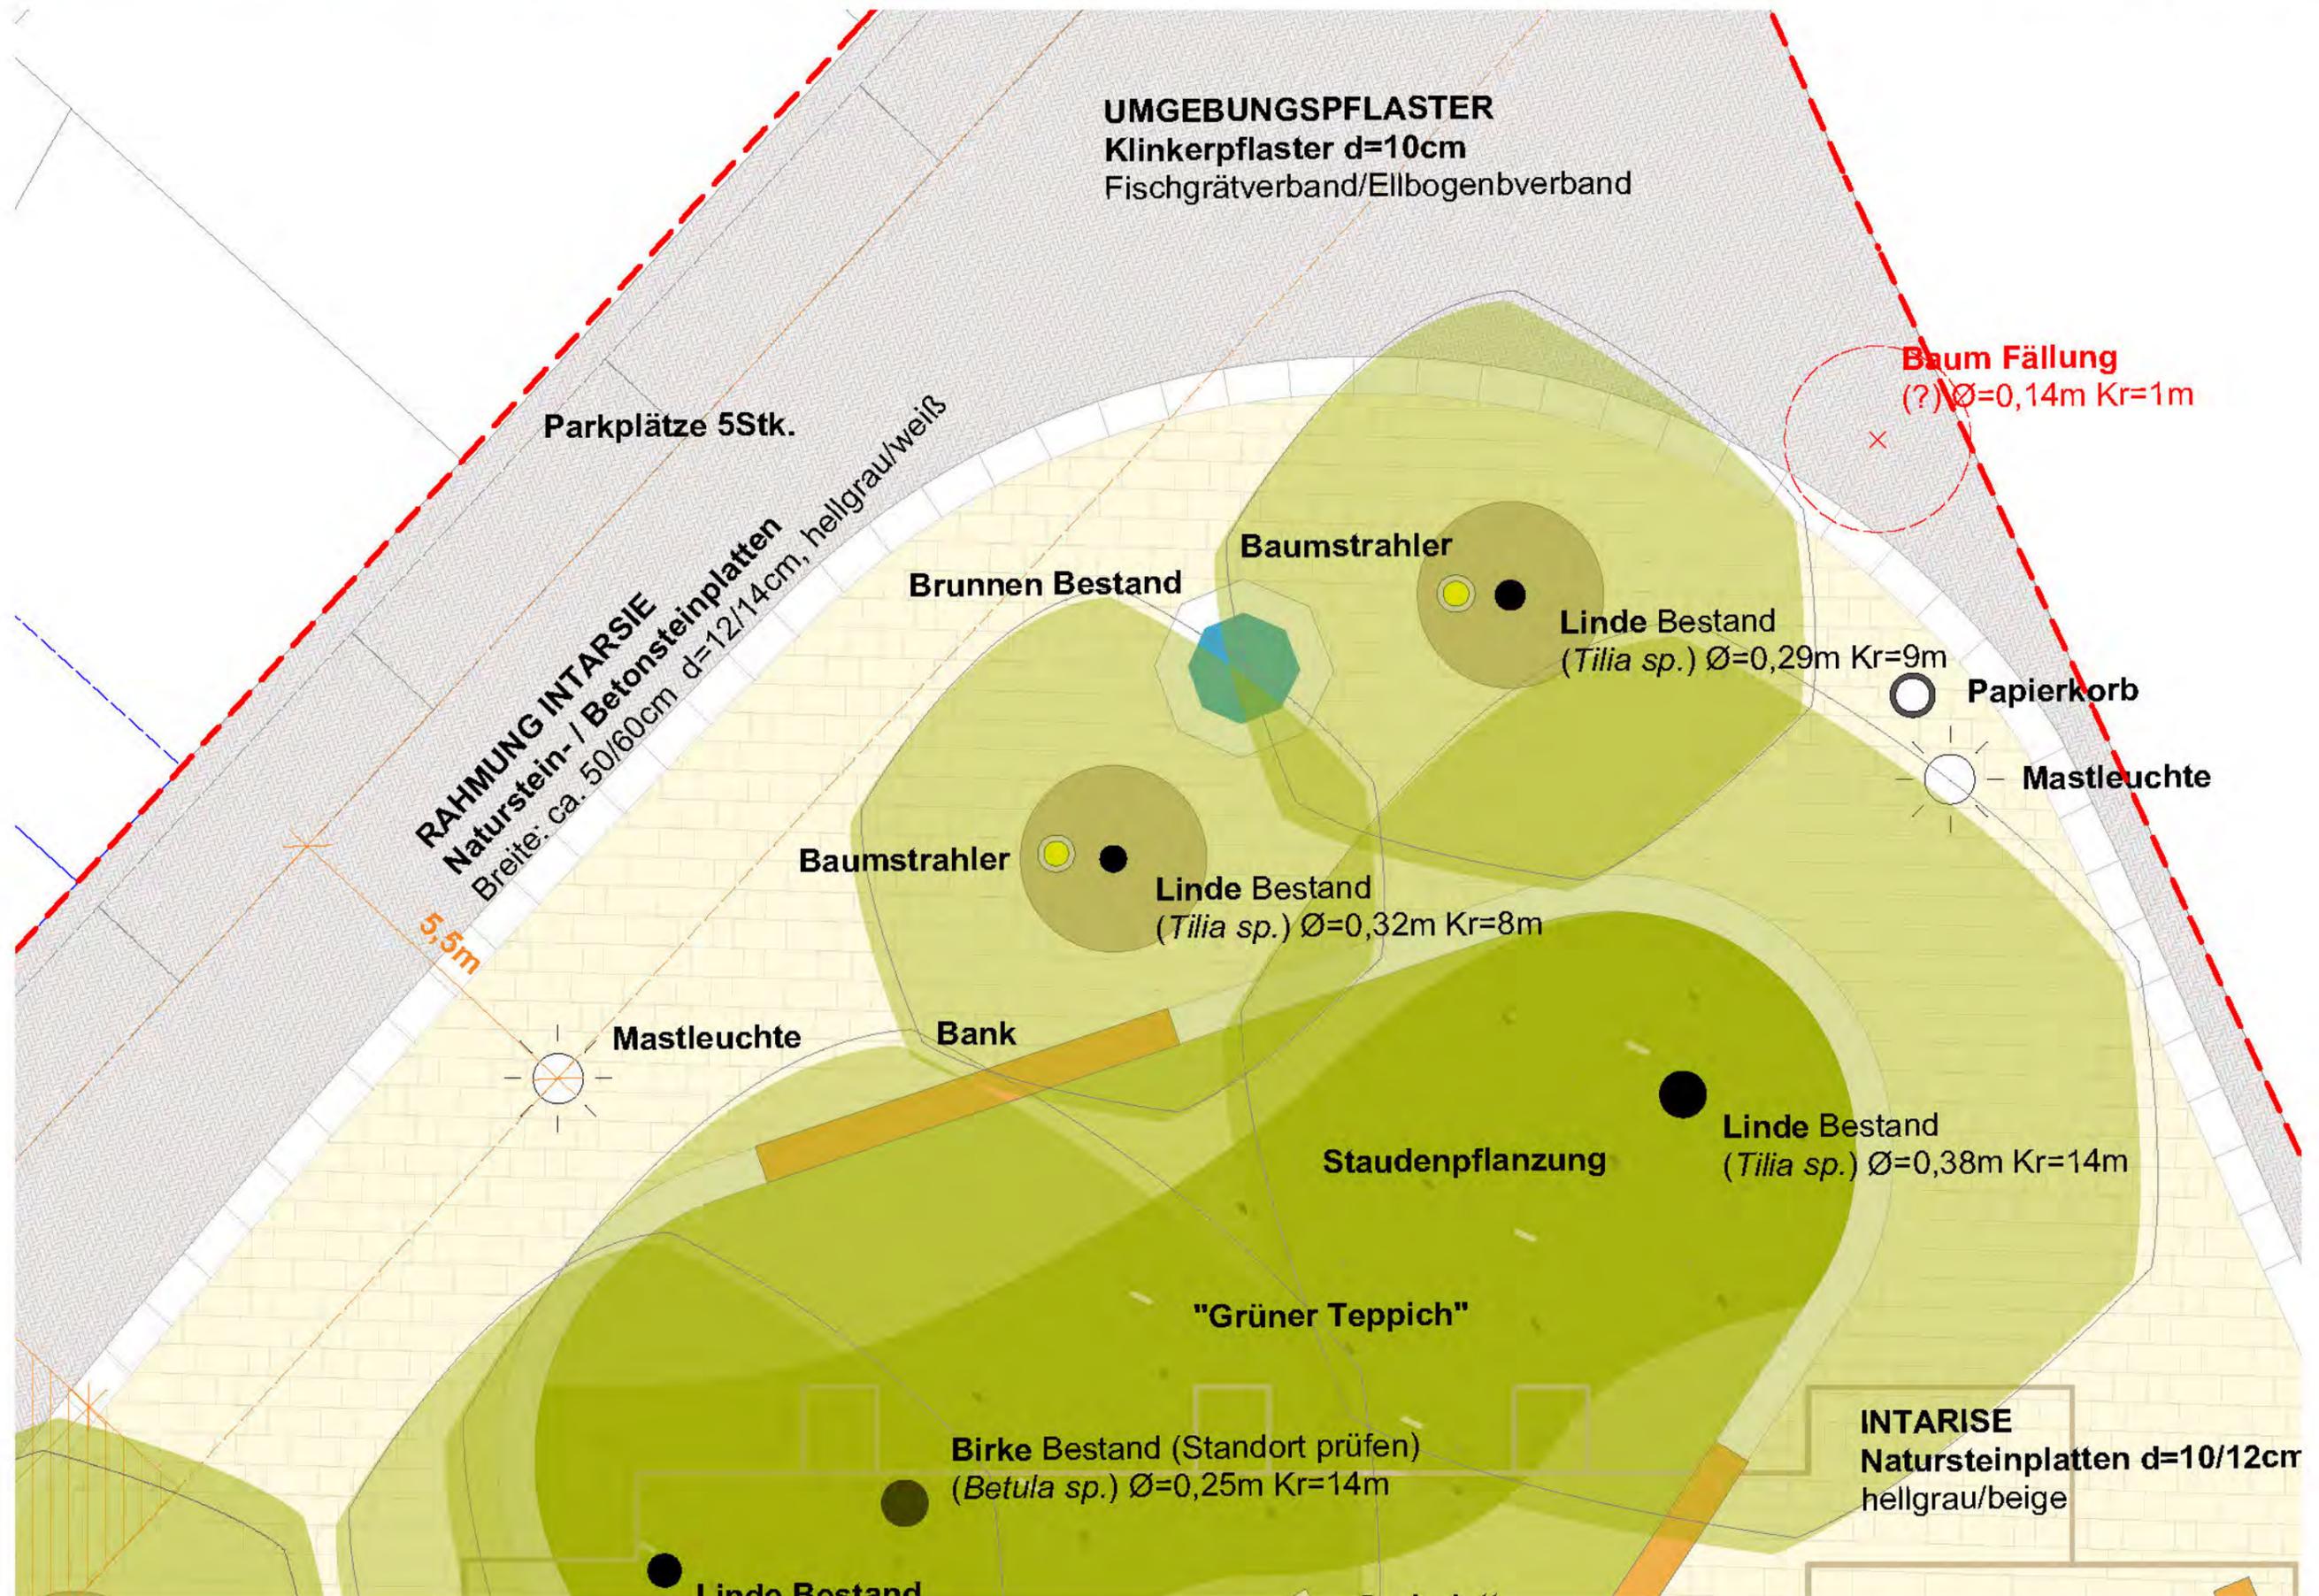



Klinkerpflaster, Fa. Vande Moortel - Fahrbahn



Klinkerpflaster, Fa. Vande Moortel



Farbkombinationen


Farbe: grau / braun/ rotbraun

Dicke: ca. 100mm

Verlegeart: Fischgrätverband/Ellbogenverband - Hochkantig



Verlegeart

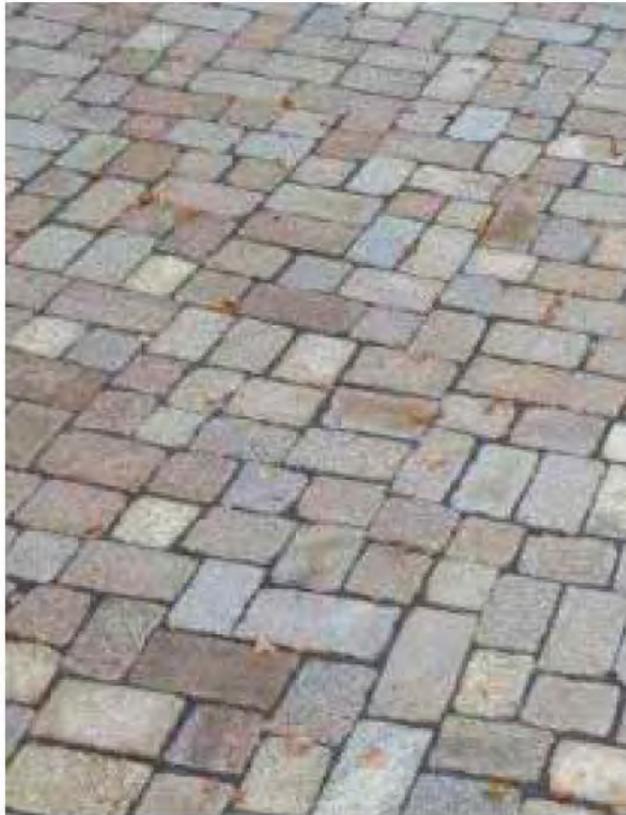


Naturstein - grau / beige gemischt




Naturstein - grau Großformat



Naturstein - beige Großformat

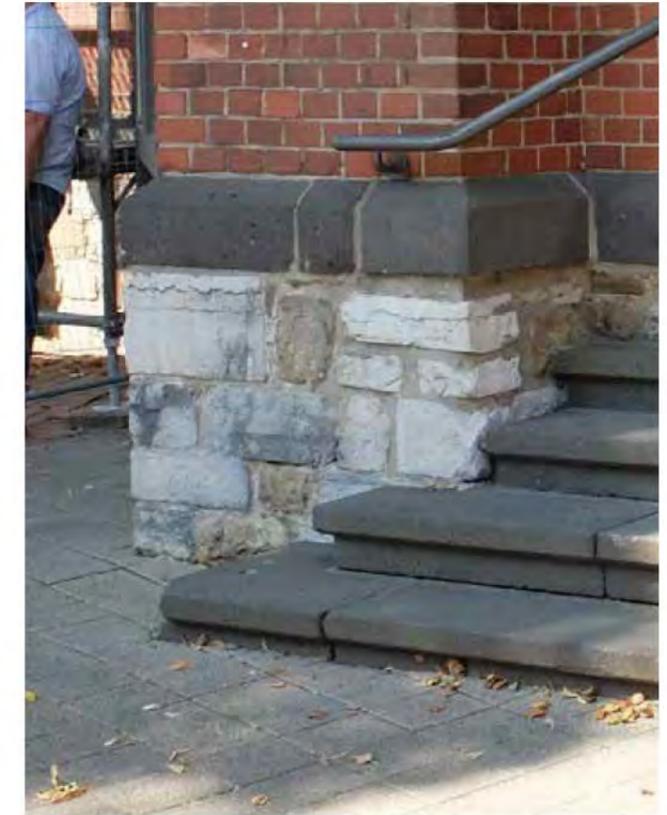


St. Germanus Kirche - Gebäudesockel
Natursteinmaterial hell grau/beige

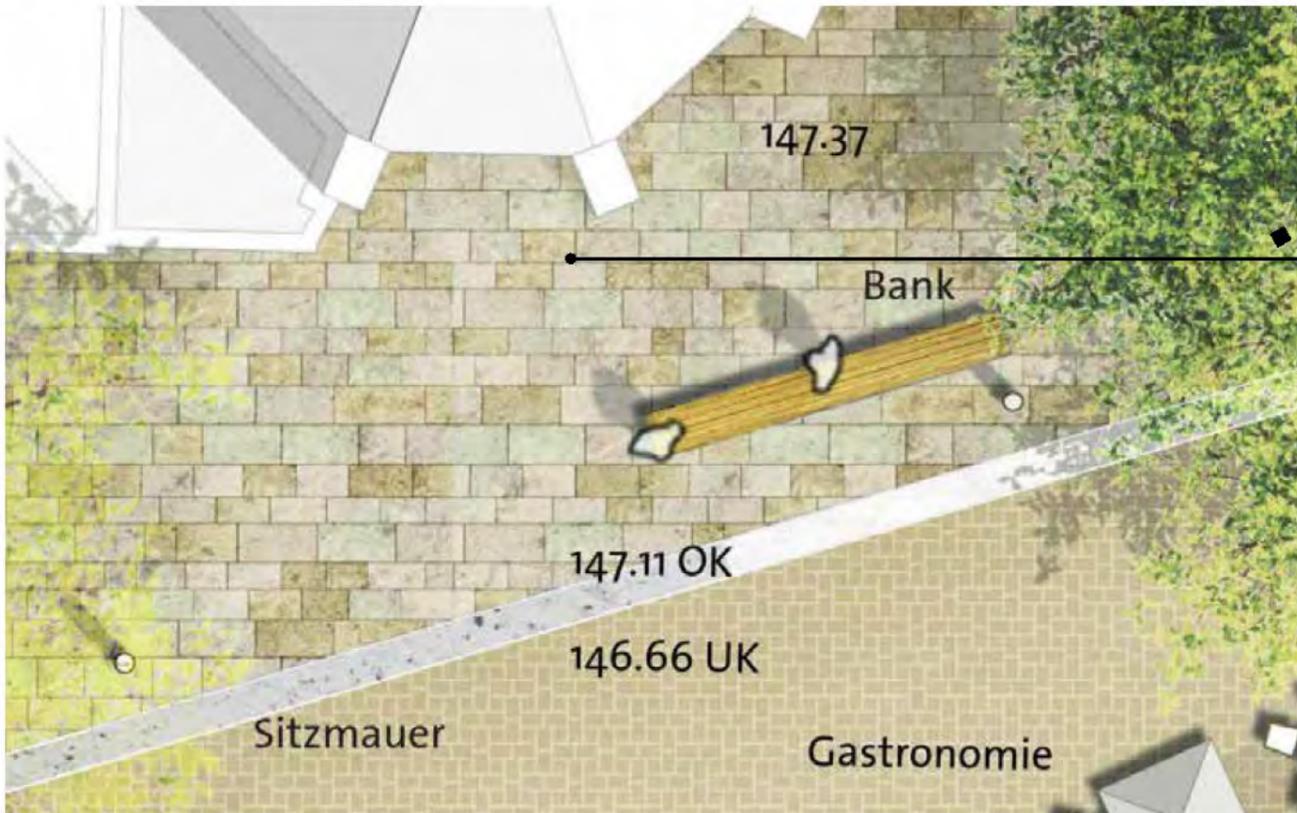

- Material:** Naturstein
- Farbe:** beige/ hell grau
- Format:** Großformat ca. 40x60x10-12 / 35x40x10-12
alle Seiten gesägt, Oberseite geflammt/gestockt



Betonsteinplatten, Fa. Gödde | Köln, Ineos - scape Landschaftsarchitekten

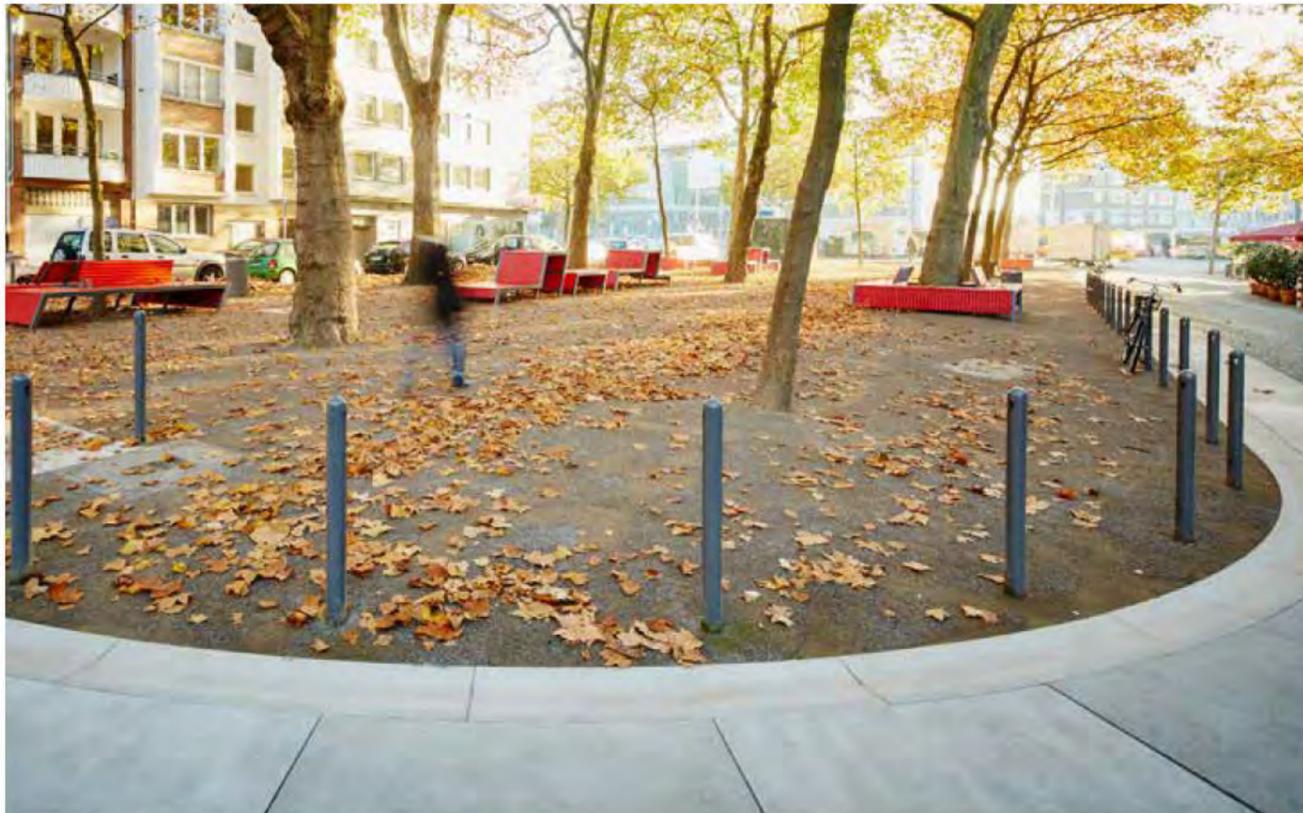

Betonsteinplatten | Düsseldorf, Oberbilker Markt - scape Landschaftsarchitekten



Natursteinplatten, Fa. Besco | München, Schlossparkviertel


Material: Naturstein/Betonstein
Farbe: hellgrau /weiß
Formate: Großformat ca. 80/50x50x14/12cm



Haupteingang, St. Germanus



Zugang Anlieferung, St. Germanus

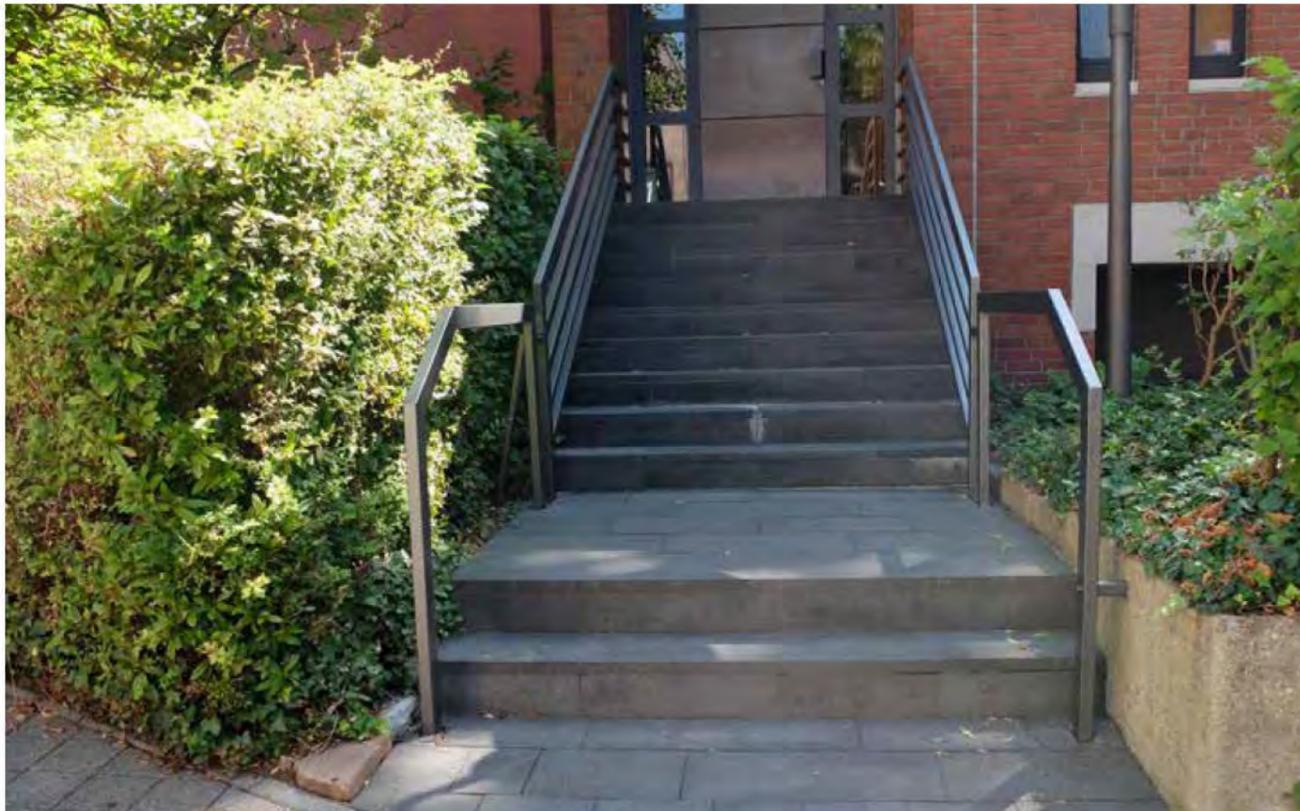

Zugang Sakristei, St. Germanus

Material: Naturstein - Basaltlava
Farbe: dunkelgrau



Infopfad und Infosteile, Marburg Elisabethkirche - scape Landschaftsarchitekten

Grundriss der Alte Kirche - z.B. Stahleinfassung in der Oberfläche



Aachen-Haaren, Alte Kirche

„Unmittelbar neben der heutigen Kirche hat nördlich davon bis 1892 eine Vorgängerkirche gestanden, ein wesentlich kleinerer Bruchsteinbau aus der Mitte des 14. Jahrhunderts. Die alte Kirche hatte einen Turm mit zwei Glocken, die 1357 und 1384 gegossen wurden. Der Turm wurde zeitweise auch als Wehrturm genutzt.



1704 wurde die Kirche um einen fünfseitigen Chor und eine Sakristei erweitert. Auch wurden Stützpfeiler aus Ziegelmauerwerk angebracht und neue, in Ziegeln eingesetzte Fenster eingebaut.“ (Wikipedia)

2. Ausstattung


Bänke
Fahrradbügel
Pflasternägel
Papierkorb
Blindenleitsystem



Sitzbank - Beton mit Holzauflage
Fa. Michow

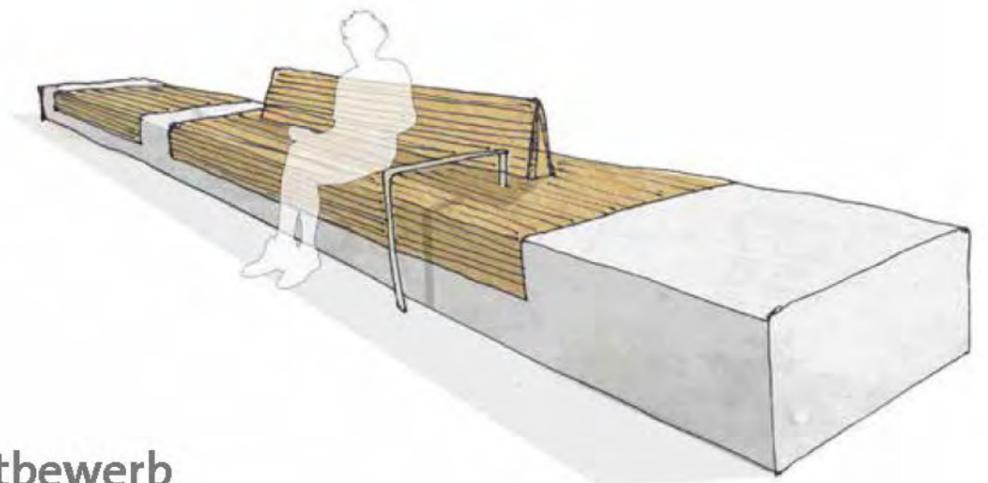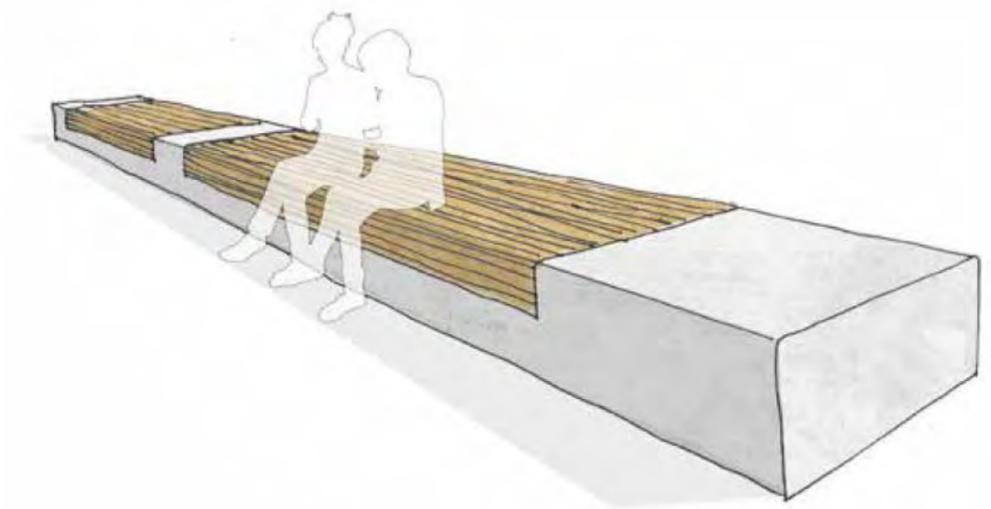

Wettbewerb

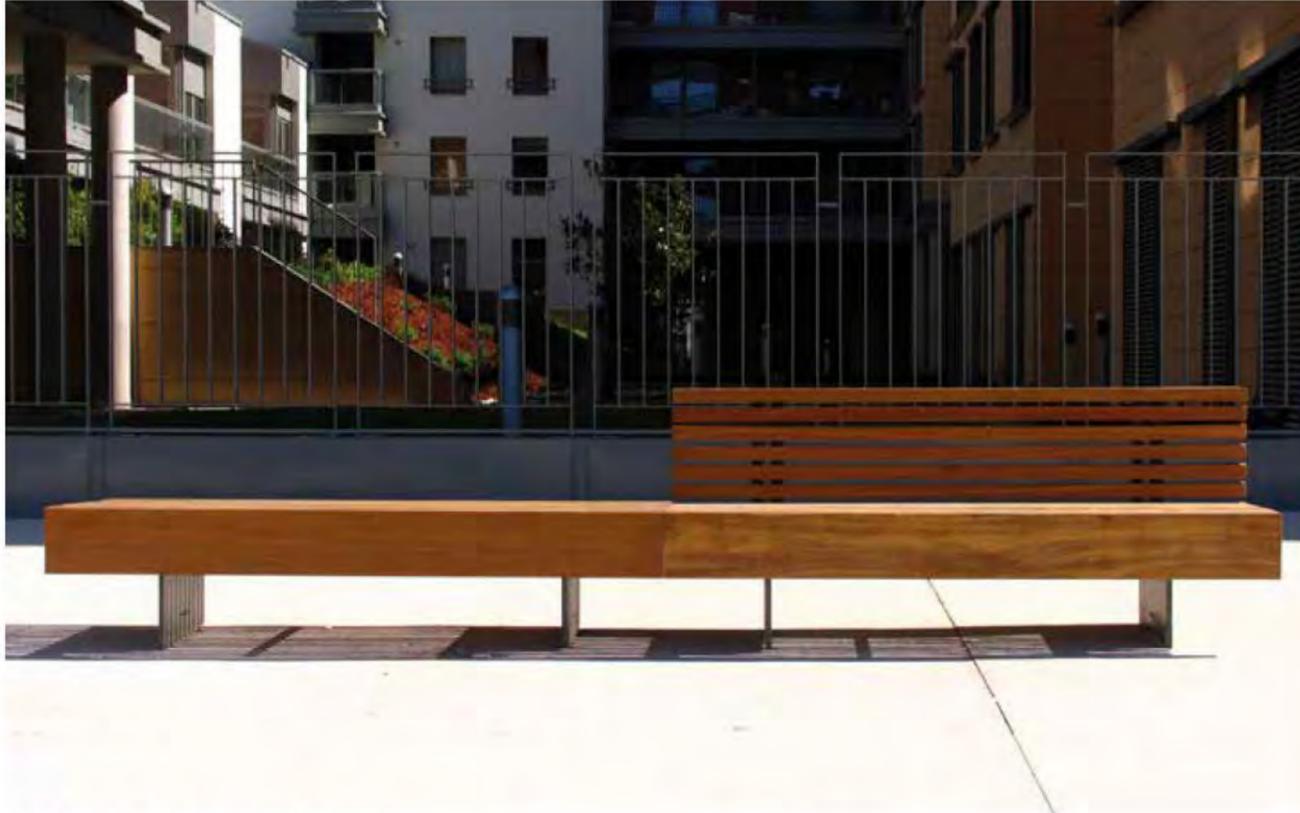

Sitzbank Fa. Santa & Cole



Sitzbank Fa. Michow



Sitzbank Fa. LiF




Sitzbank Möbelfamilie 'Sithu' Fa. LiF



Fahrradbügel - Gestaltungshandbuch St. Aachen
Farbe: DB 703



Papierkorb - Gestaltungshandbuch St. Aachen
Farbe: DB 703

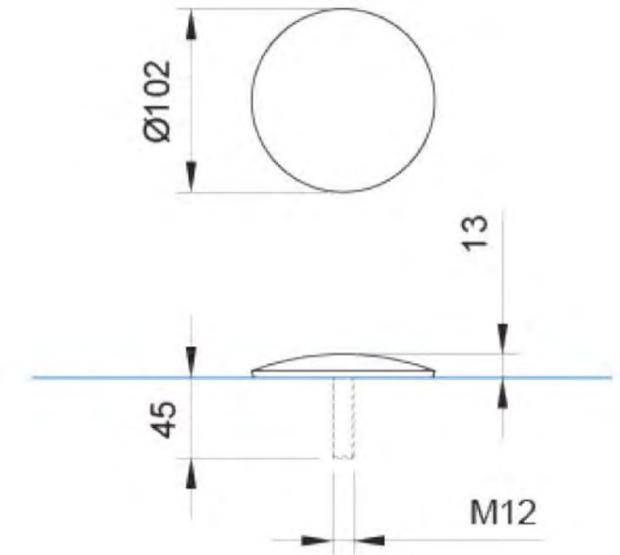

Pflasternägel
Fa. Velopa - Inox Clou

Durchmesser: 102mm



Blindenleitsystem

Verlauf/Materialität - Detailabstimmung LPH-5

3. Licht

Mastleuchte
Bodeneinbauleuchte



Fa. Bergmeister - `Canna`

Höhe: ca. 5m

Farbe: DB 703



Fa. Hess - City Elements 230

Höhe: ca. 5m

Farbe: DB 703



Fa. Trilux - Mastleuchte Emporium

Höhe: ca. 5m

Farbe: DB 703



Fa. Trilux - Mastleuchte Elle

Höhe: ca. 5m

Farbe: DB 703




Bodeneinbauleuchte
Fa. Trilux - Lutera


Schutzart: IP68



Bodeneinbauleuchte
Fa. Trilux - Altigo

Breite: ca. 0,66m

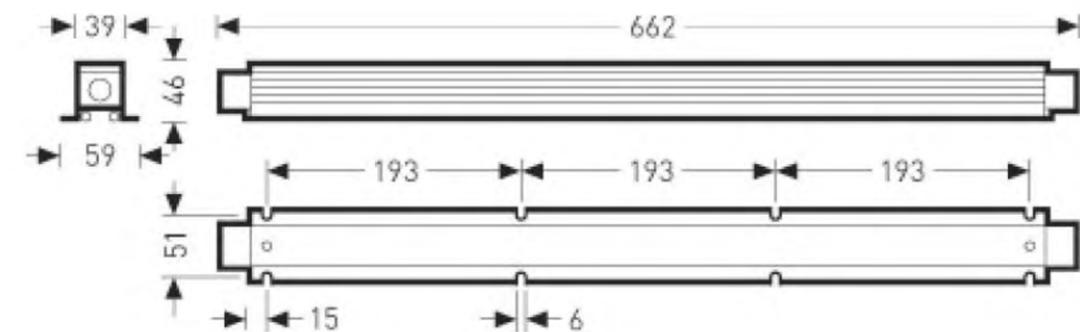

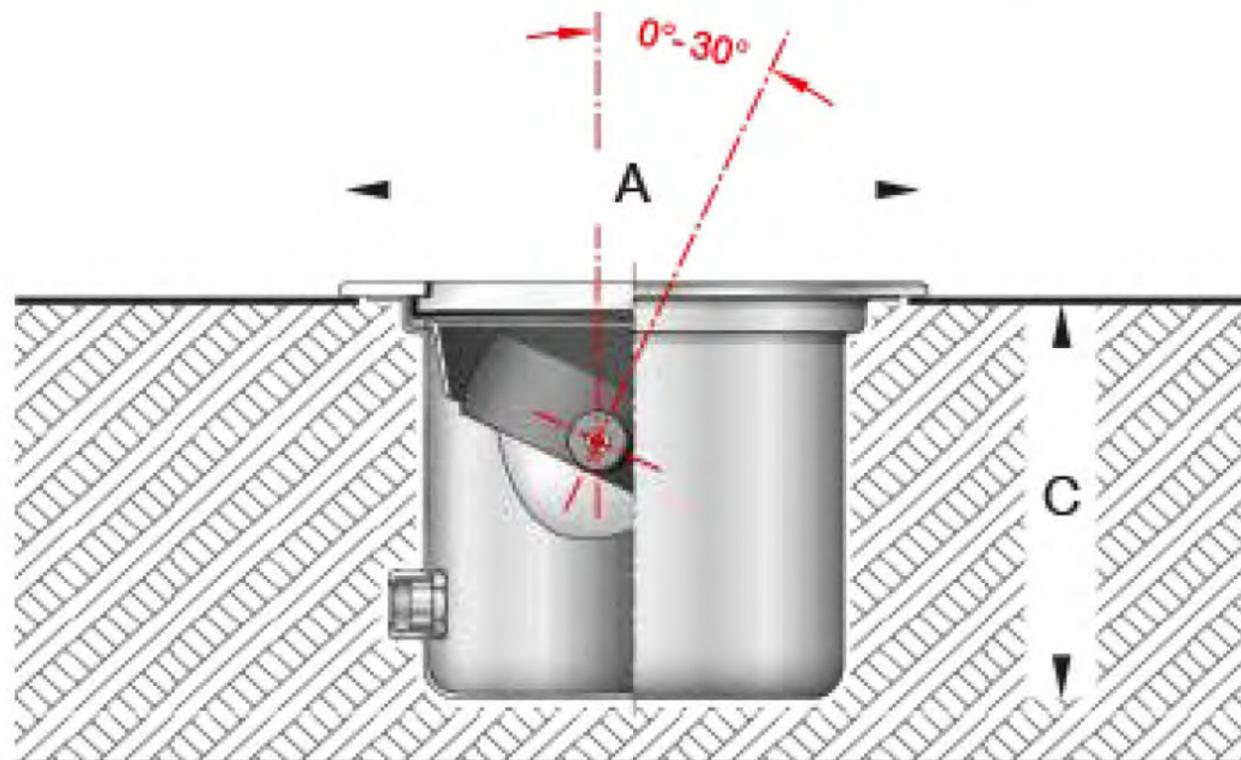

Bodeneinbauleuchte
Fa. Bega

4. VEGETATION

„Grüner Teppich“ - Staudenpflanzung/Rasen
Bäume
Baumscheibe
Wurzelschutz



Rasenfläche - „Grüner Teppich“




Blatt-Textur und Blühaspekt - Stauden- und Zwiebelpflanzung



Pflanzhöhe: 10 bis 40/60cm

Farbaspket: grün/weiß/blau/lila

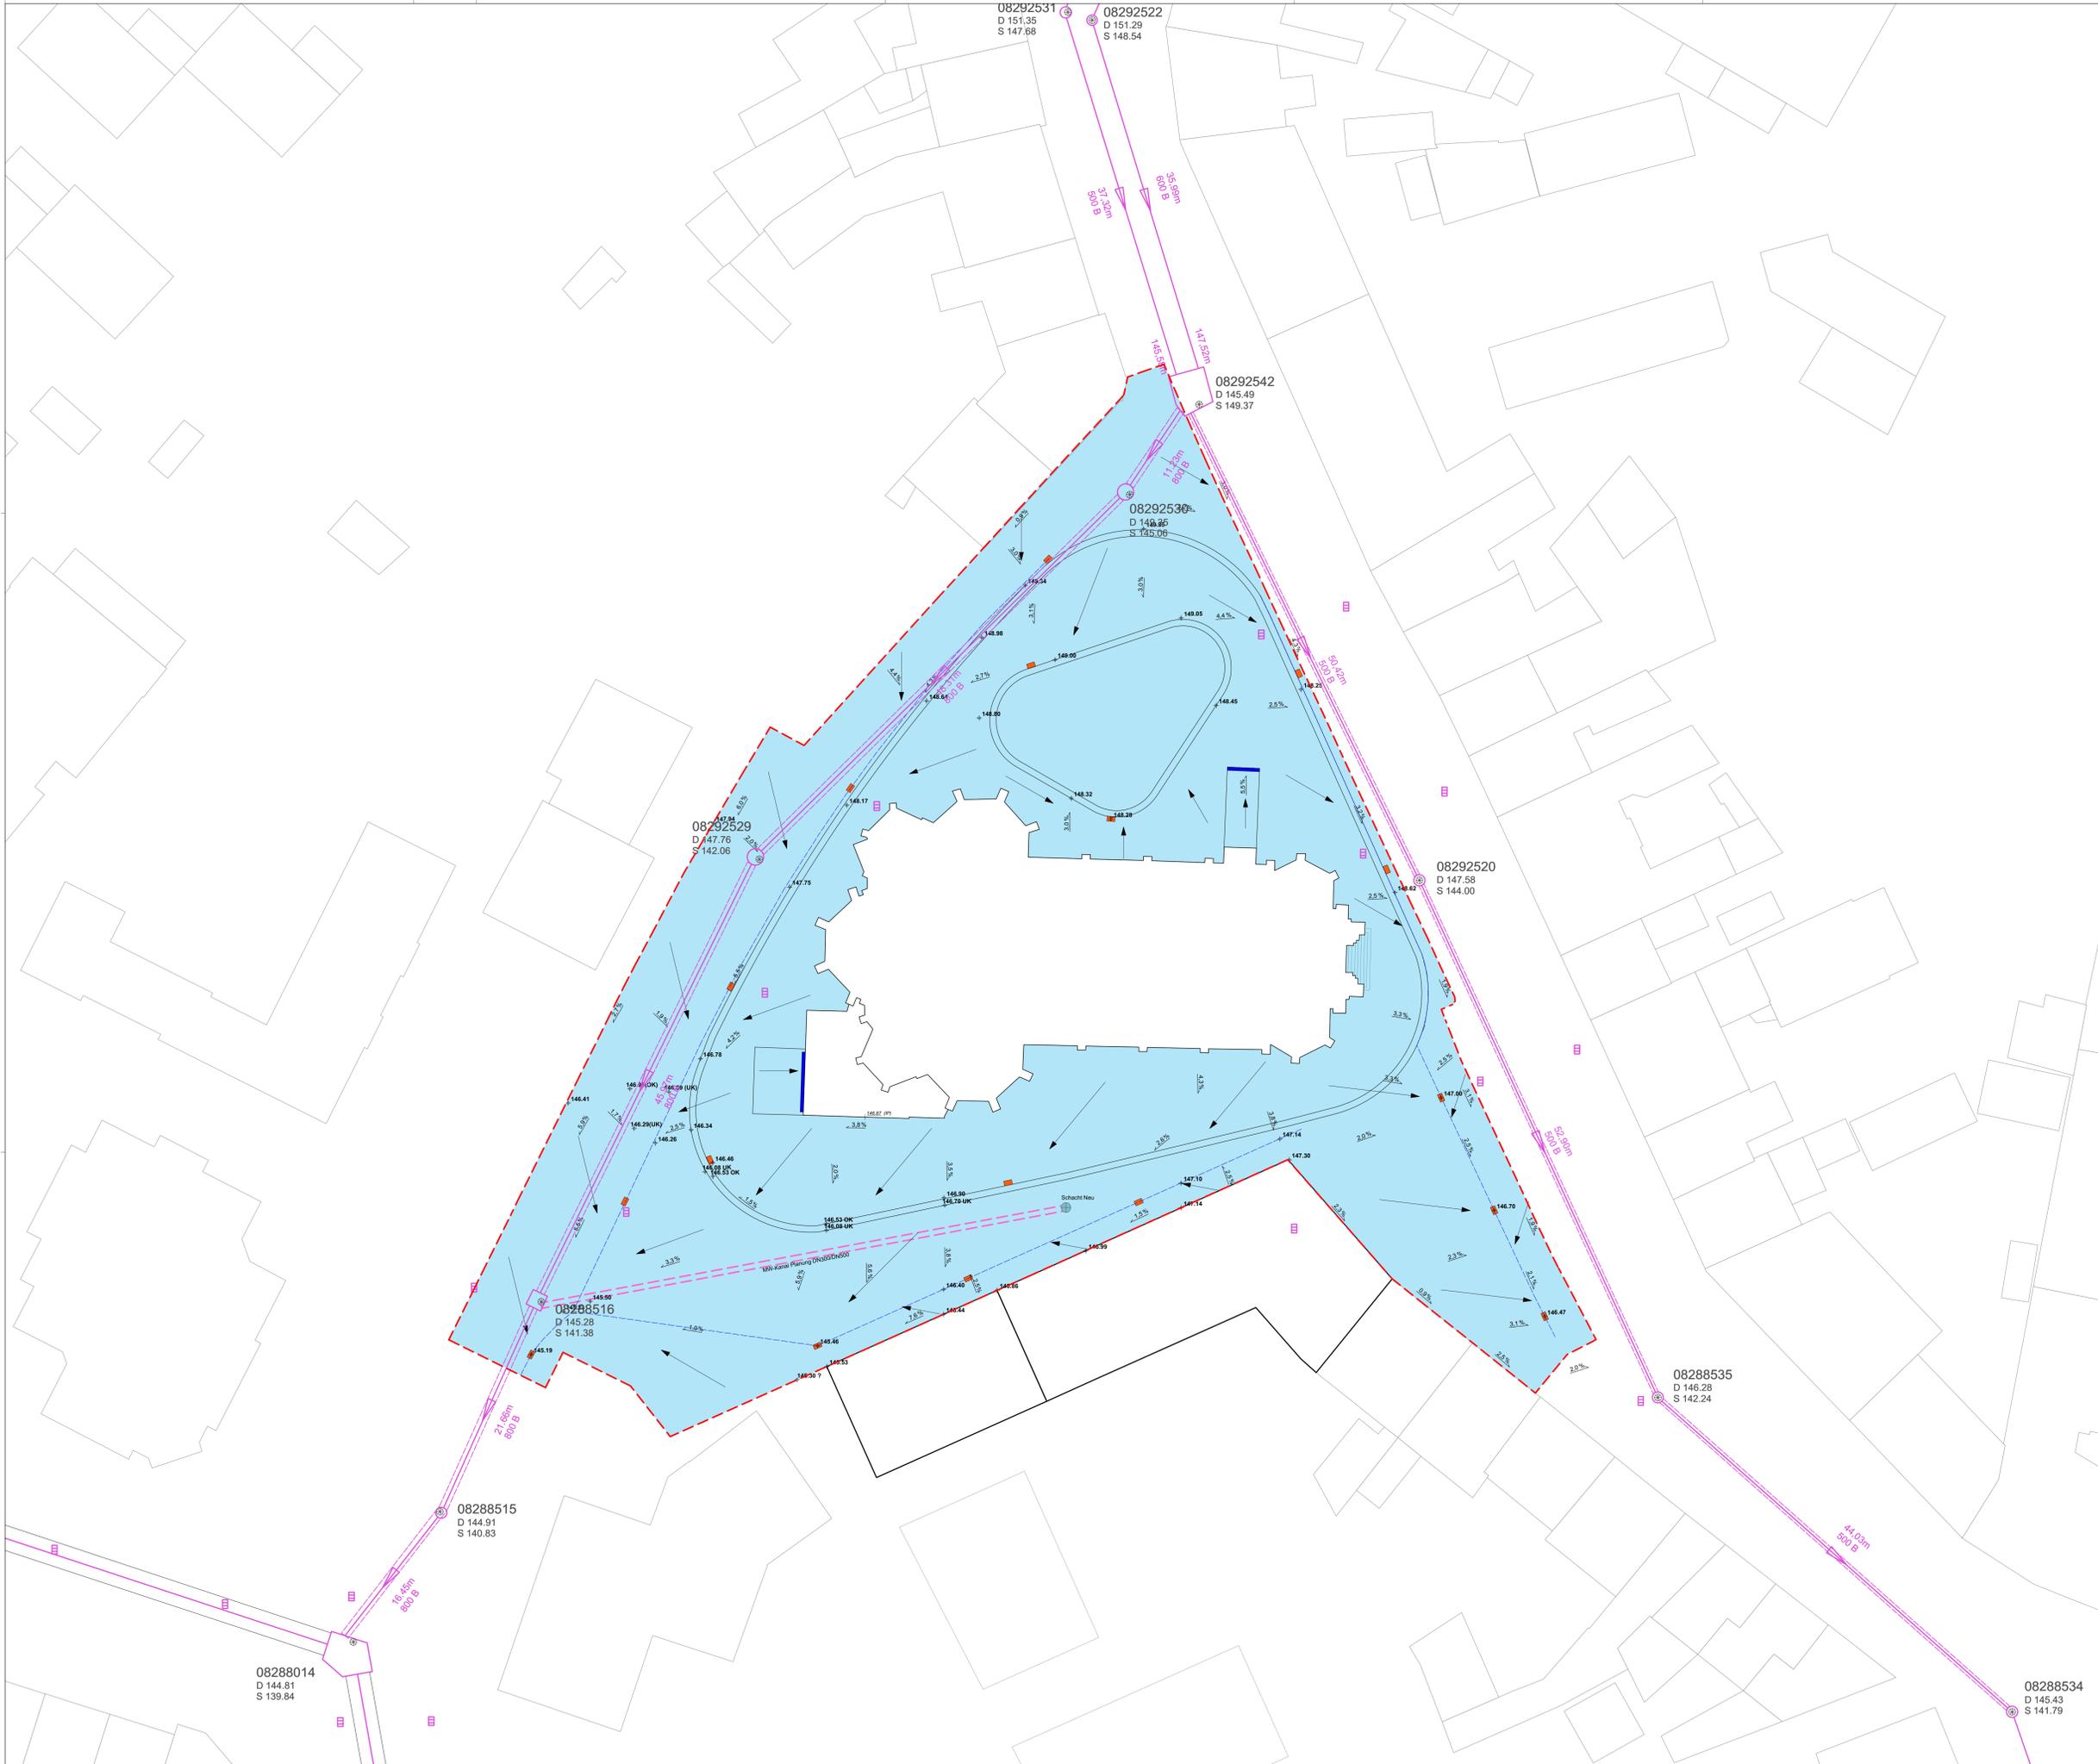

- Legende:**
- Bestandshöhe
 - Bestandshöhe - interpoliert
 - Planungshöhe
 - Gefälle
 - Schachtdeckel
 - Schacht Neu
 - Ablauf - 17 Stk.
 - Tiefpunktlinie
 - Fließrichtung - Oberflächenentwässerung
 - Kastenrinne
 - MW-Kanal Planung
 - MW-Kanal Bestand

Änderungsliste:

Index	Datum	Gez.	Art der Änderung

Plannummer: 0375.3-L04

Projekt: **Rund um die St. Germanus Kirche**
Umgestaltung des Bereiches Rund um die St. Germanus Kirche, Aachen-Haaren
Alt-Haarener Str. 92 | 52080 Aachen

Übersichtsp:

Planname: Entwässerungskonzept | Maßstab: 1:200 | Format: ISO A0

Projektphase: Entwurf (LPH3) | Datum: 2019-09-12 | Gezeichnet: VIH | Geprüft: HL


Auftraggeber: **Stadt Aachen**
Verwaltungsgebäude | Lagerhausstraße 20 | 52064 Aachen
Tel: +49 (241) 432-6158 | Fax: +49 (241) 432-6199 | www.aachen.de

Verfasser: **scap8 Landschaftsarchitekten**
Friedrichstraße 115a | 40217 Düsseldorf
Tel: +49 (211) 362037-0 | Fax: +49 (211) 362037-20
post@scap8.net.de | www.scap8.net.de


Darstellung auf Grundlage von: 2019-06-26 Bestandsplan Haaren (Gesamt) vom 27.06.2019

Dateiname: 0375.3_Aachen-Haaren_St-Germanus.vwx

Alle Bauwerke sind vor der Ausführung vom Unternehmer auf ihre Richtigkeit zu prüfen und nachzurechnen. Unstimmigkeiten, die sich aus im Plan angegebenen Maßen und den tatsächlichen Gegebenheiten auf der Baustelle ergeben, sind vor Arbeitsbeginn mit der Bauleitung zu klären, andernfalls haftet der Unternehmer.

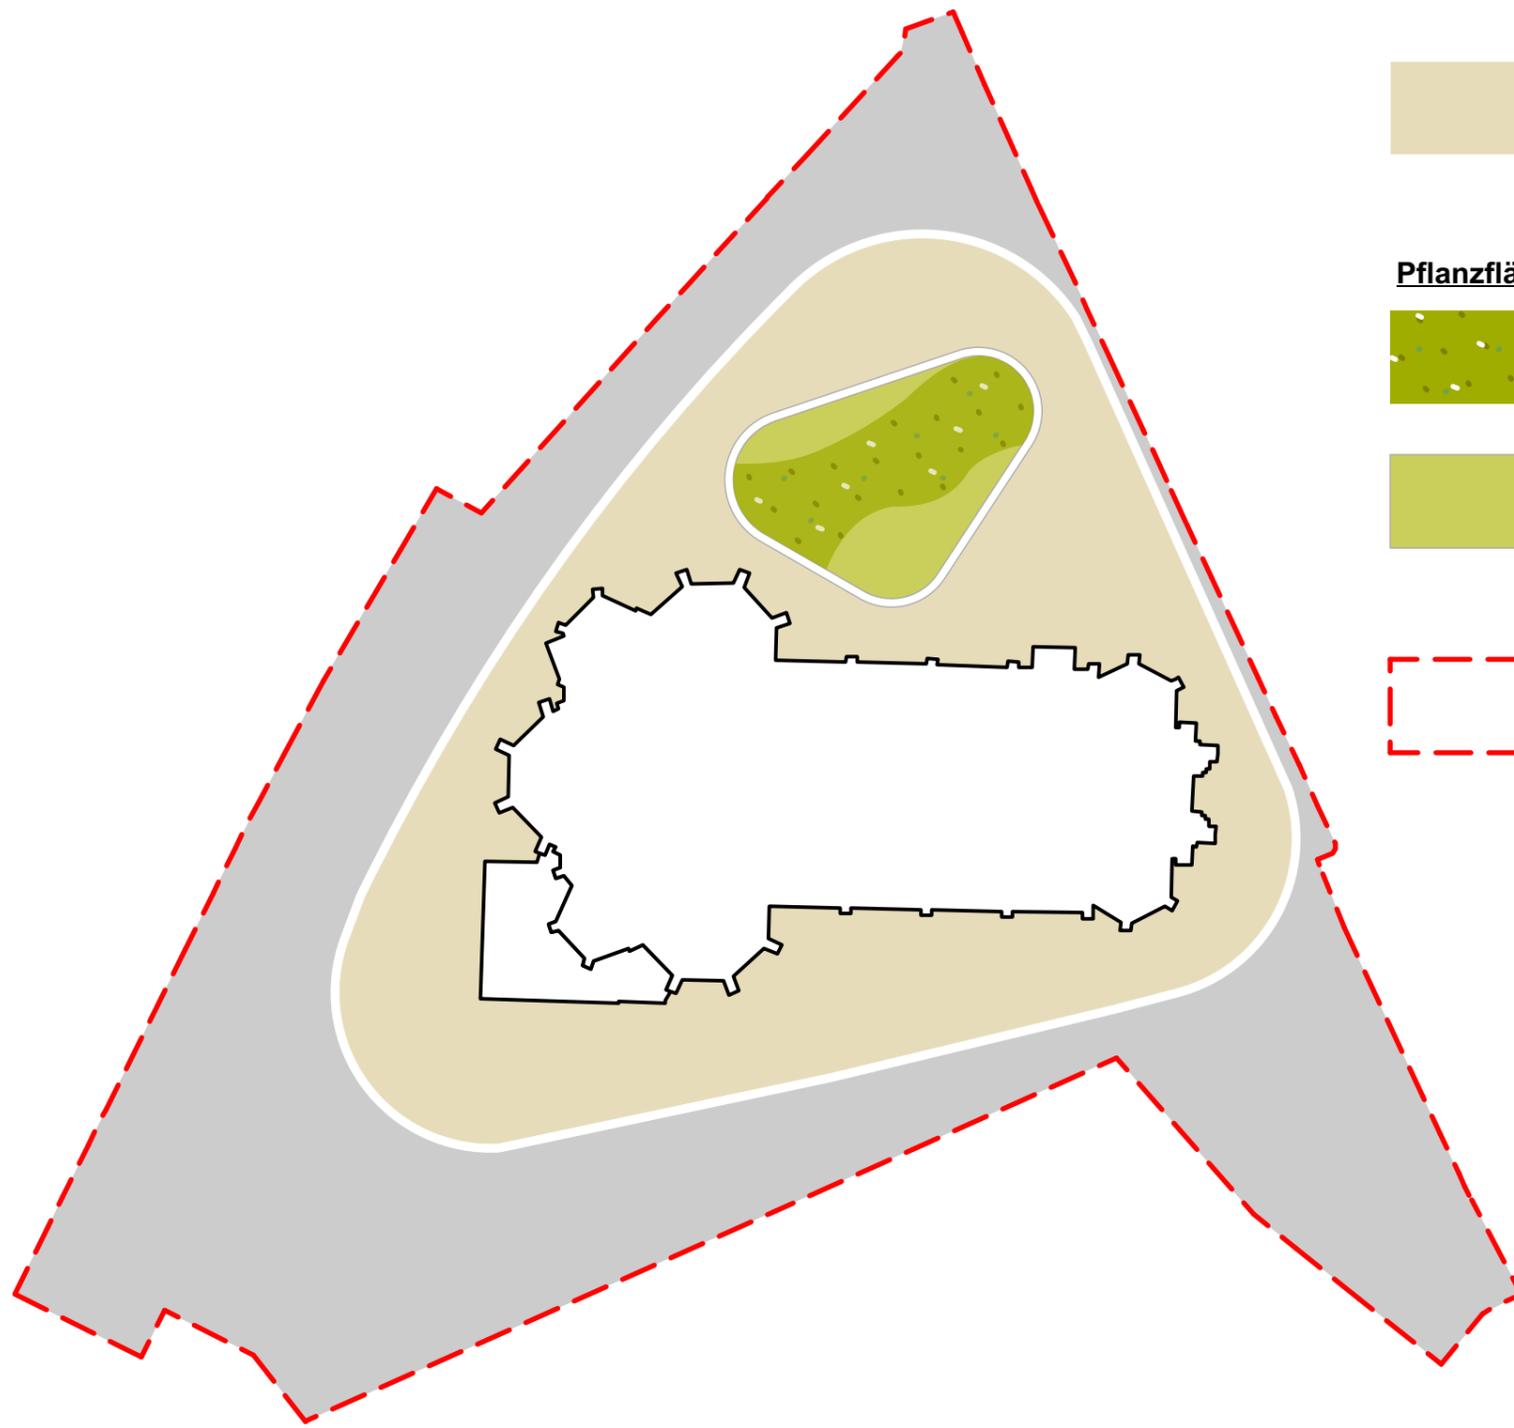

Befestigte Fläche:

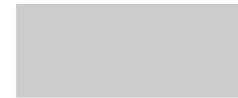

Umgebungspflaster - Klinker, d=10cm
 Fischgrätverband/Ellbogenverband
 Belastungsklasse: 1,0 (Aufbauhöhe: 60cm)
 2193 m²




Intarsie St. Germanus Kirche - Natursteinplatten, d=10/12cm
 Reihenverband
 Belastungsklasse: 1,0 (Aufbauhöhe: 60cm)
 1626 m²

Pflanzfläche:



Staudenpflanzung
 145 m²

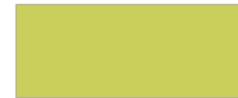



Rasenfläche
 88 m²



Bearbeitungsgebiet
 4052 m²



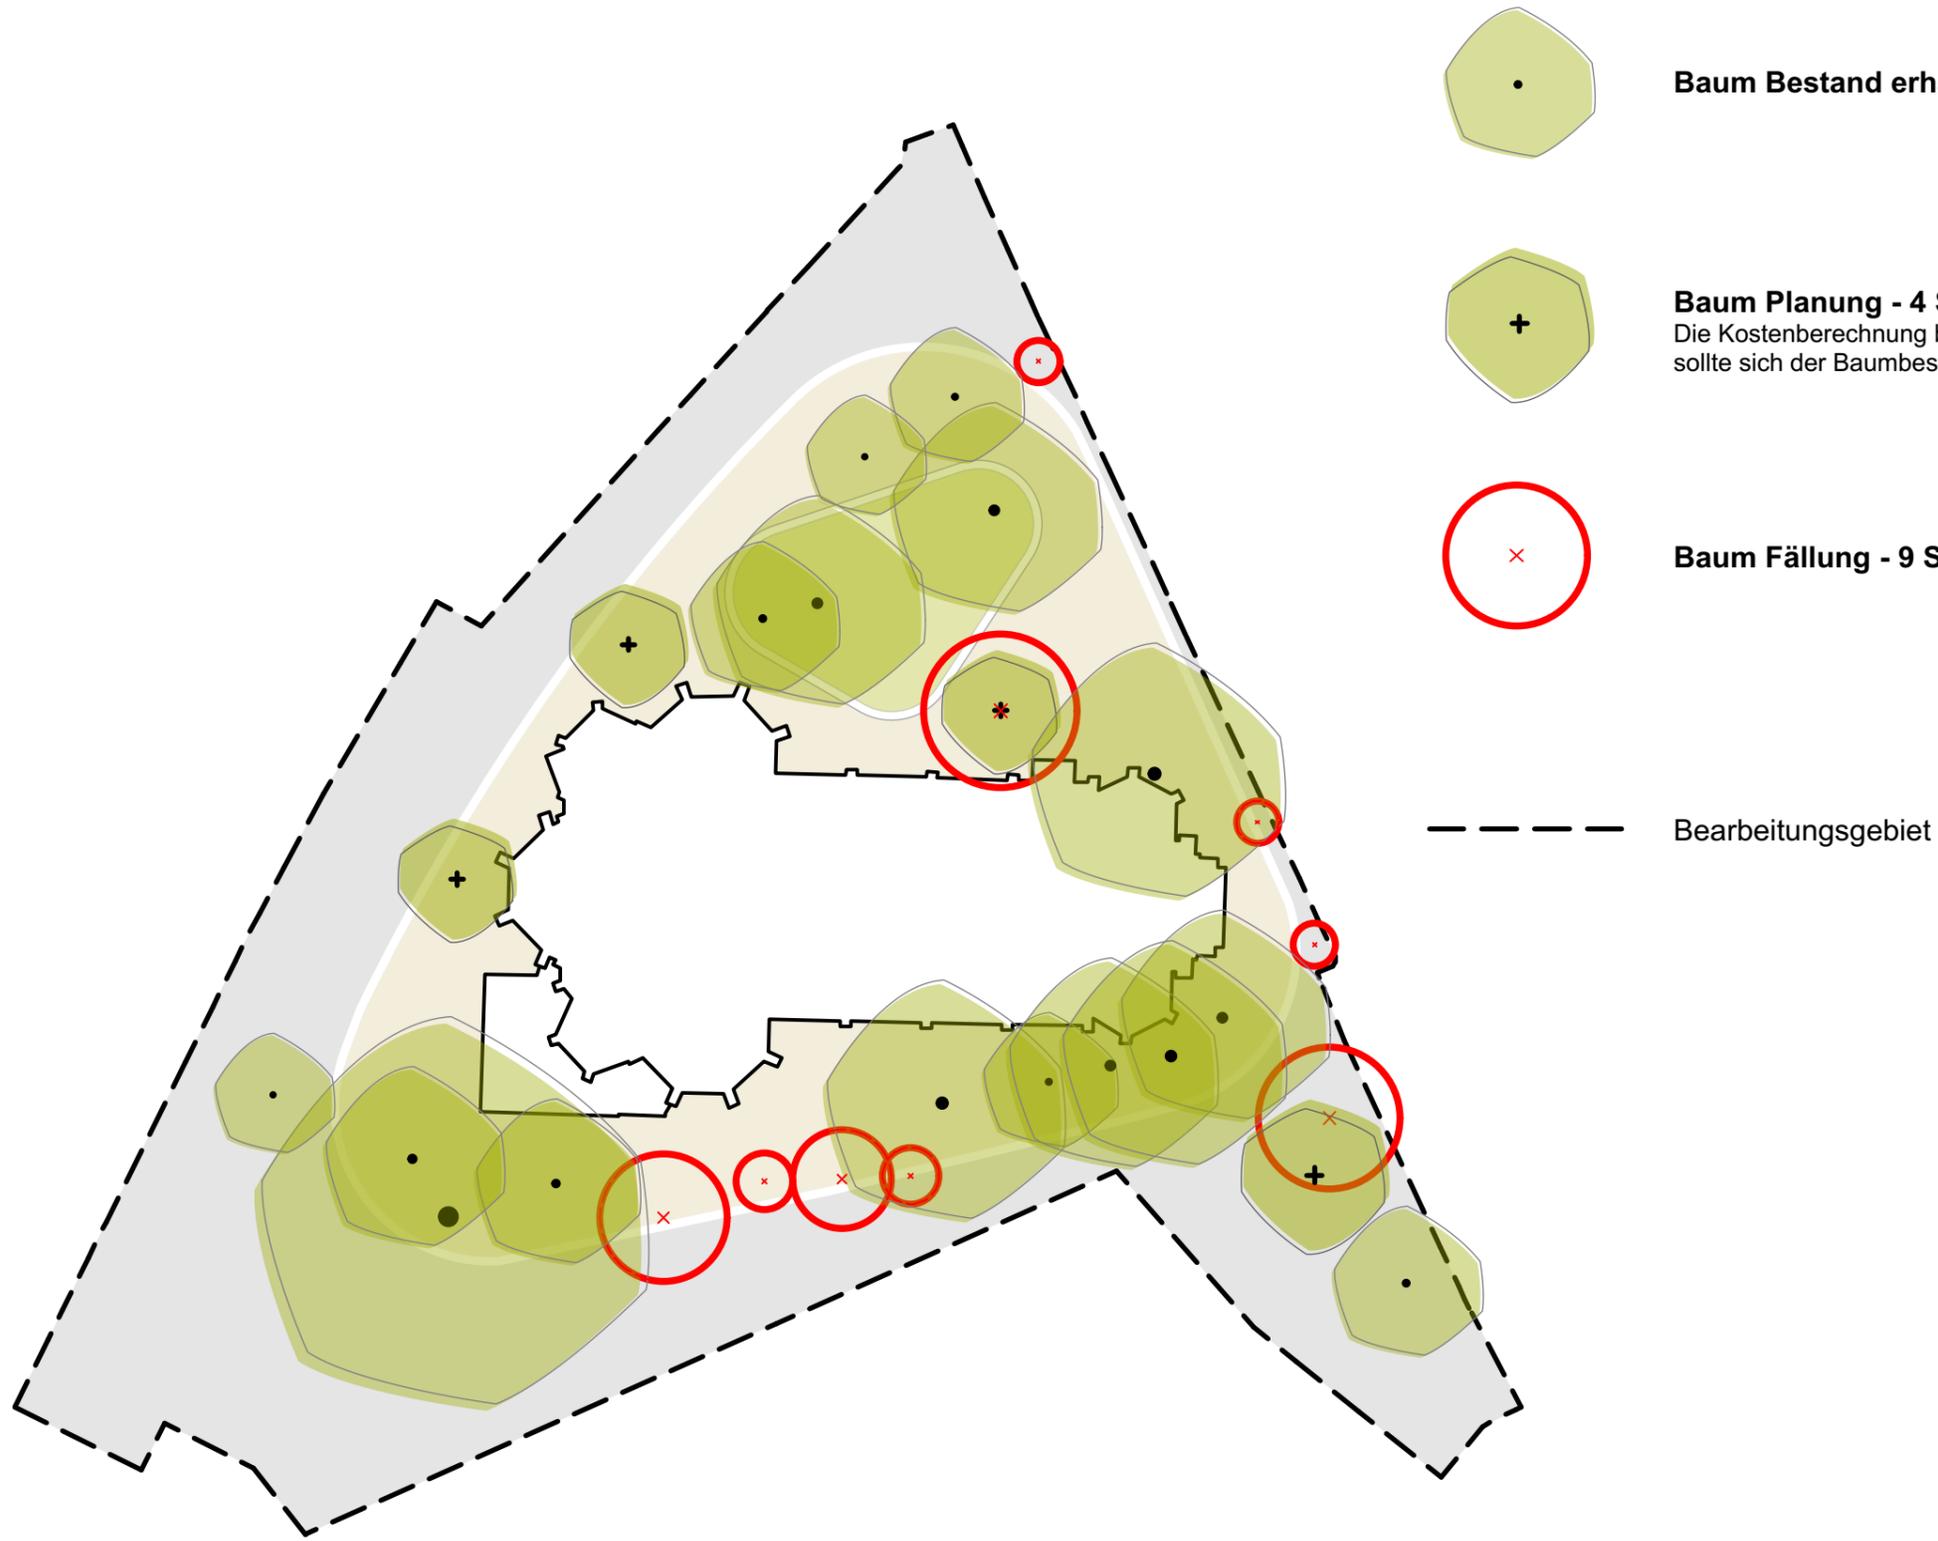

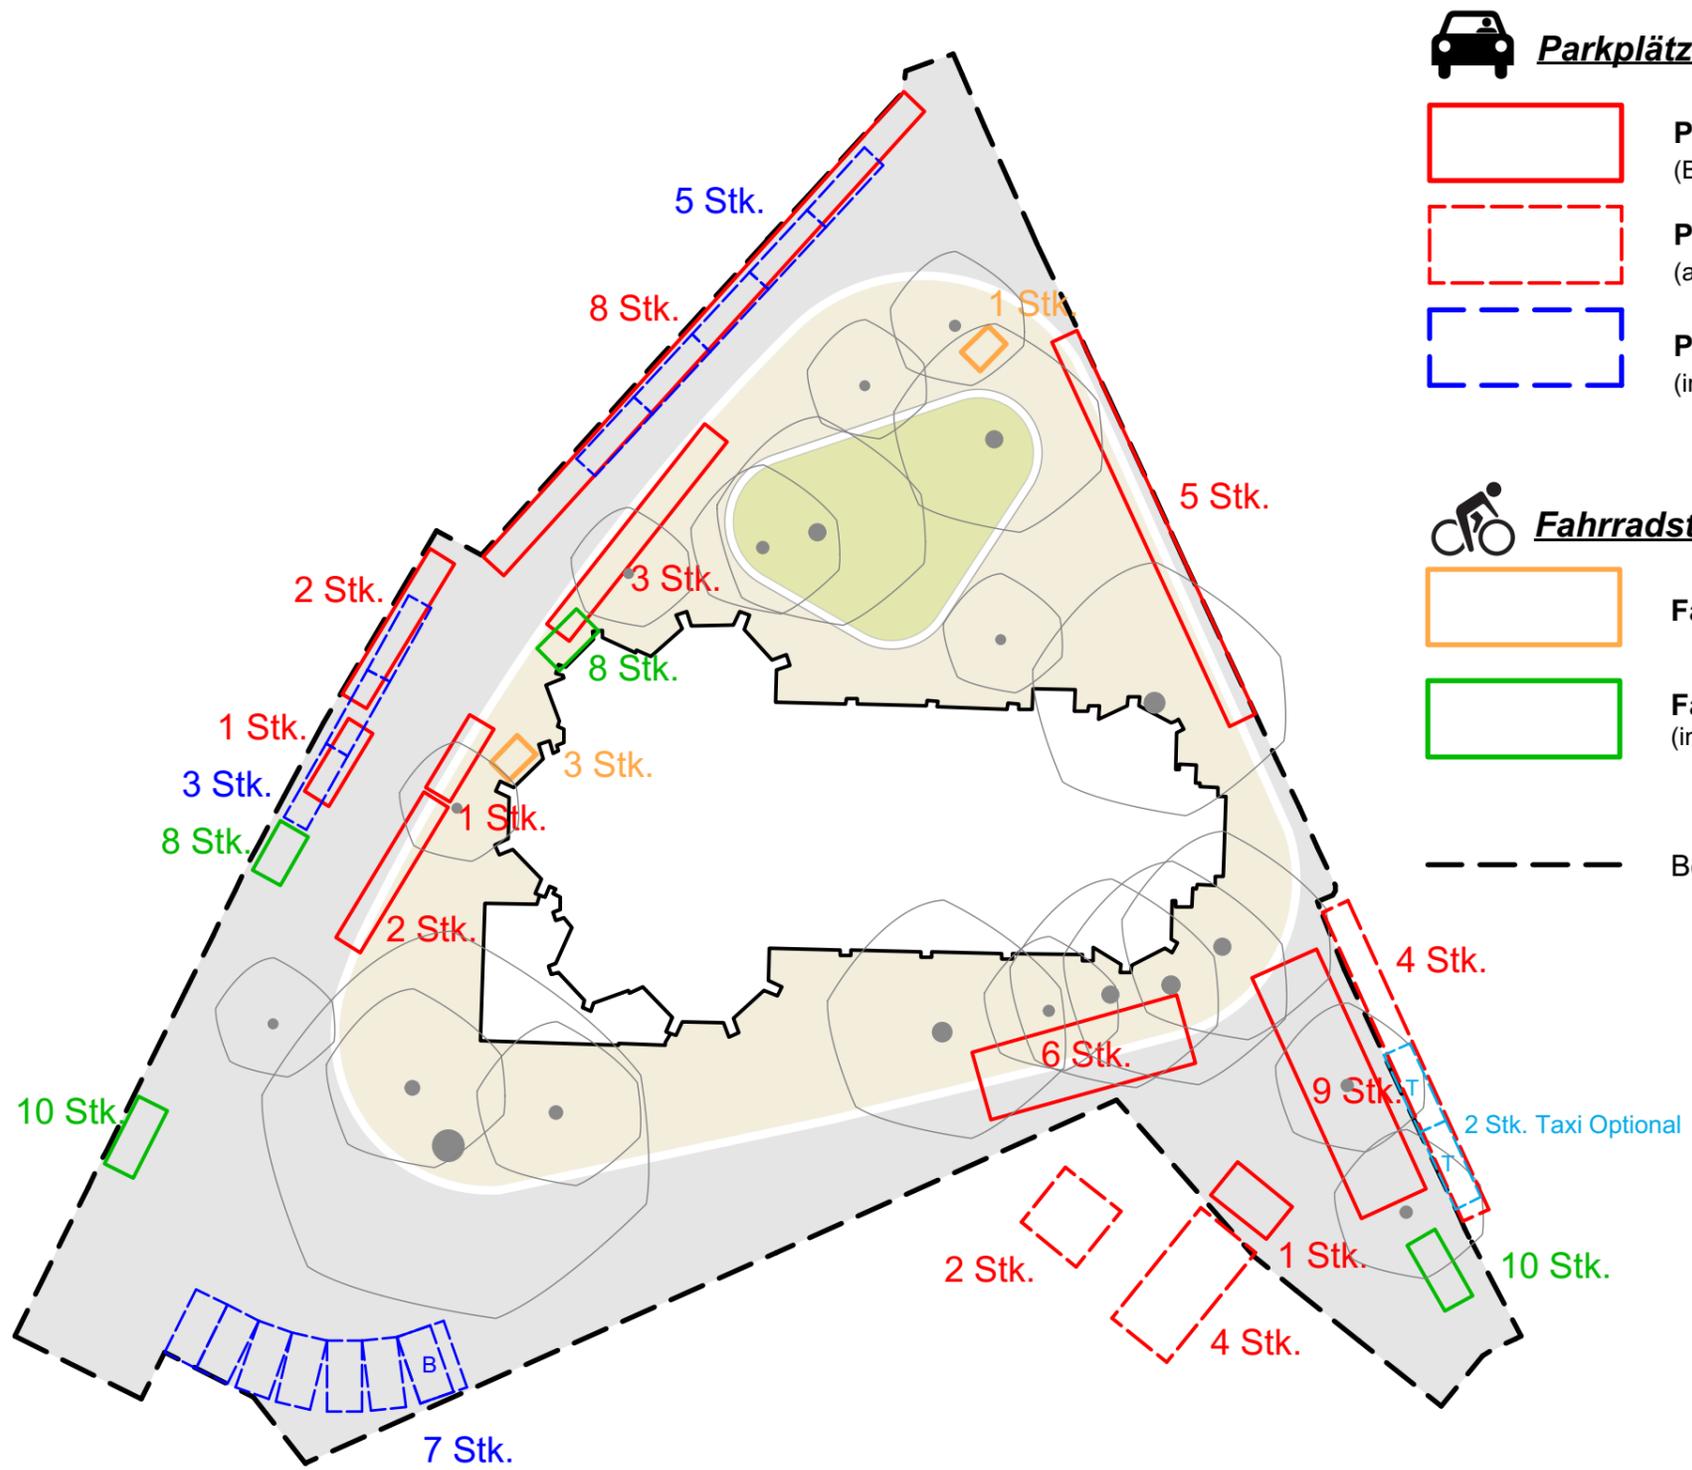

Parkplätze:



Parkplatz Bestand Entfall - 38 Stk.
(Bearbeitungsgebiet)



Parkplatz Bestand Entfall - 10 Stk.
(außerhalb Bearbeitungsgebiet)



Parkplatz Planung - 15 Stk.
(inkl. 1 Behindertenstellplatz)



Fahrradstellplätze:



Fahrradbügel Bestand - 4 Stk.




Fahrradstellplätze Planung - 36 Stk.
(insg. 18 Fahrradbügel - 2 Stellplätze / Bügel)




Bearbeitungsgebiet




Schnitt A - A'

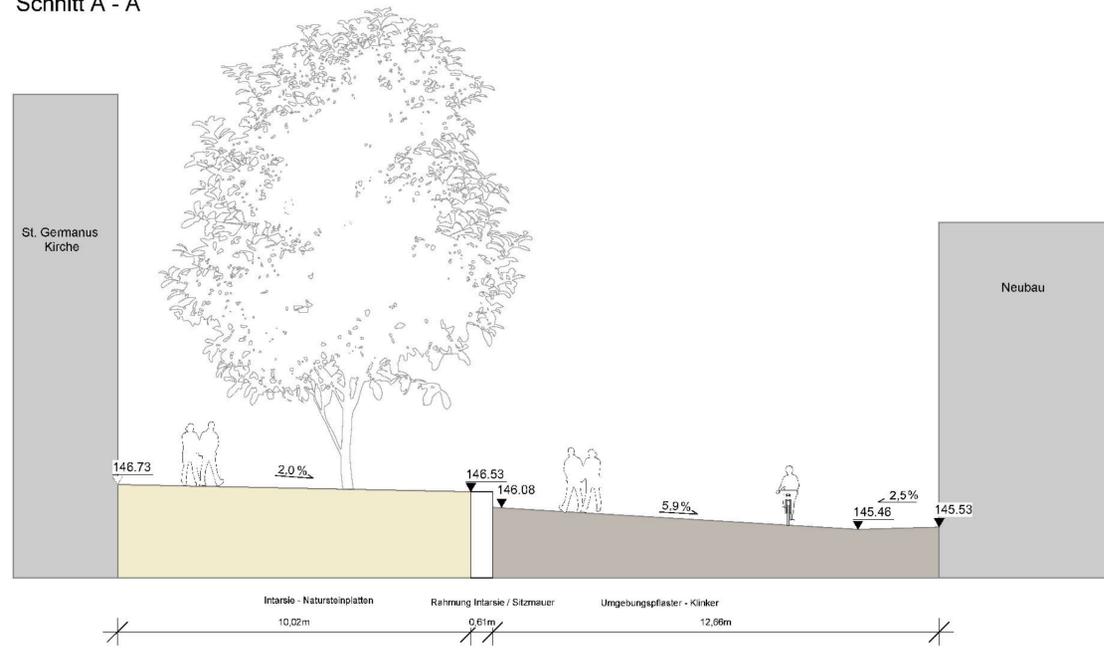


Schnitt B - B'

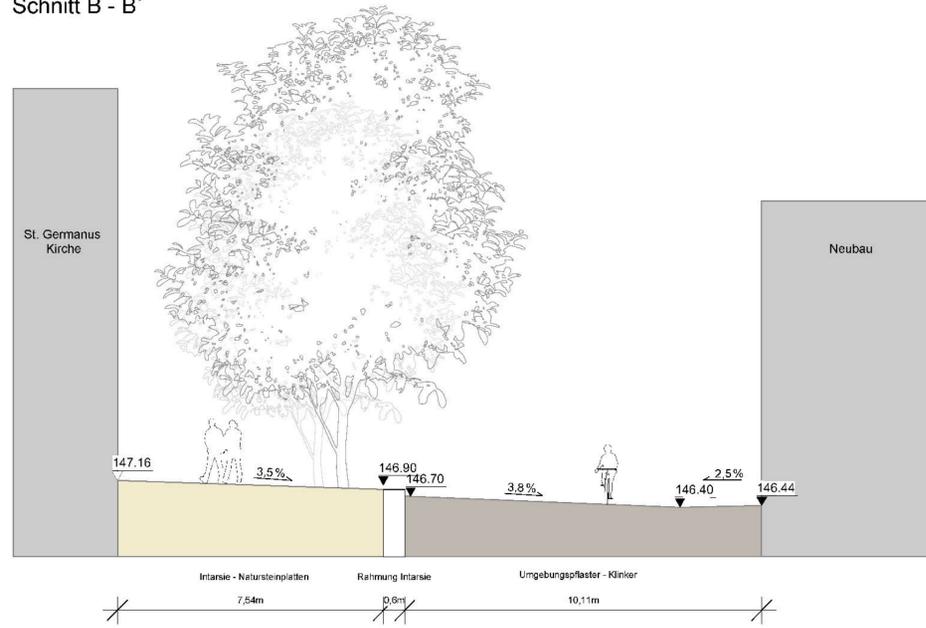

Schnitt C - C'

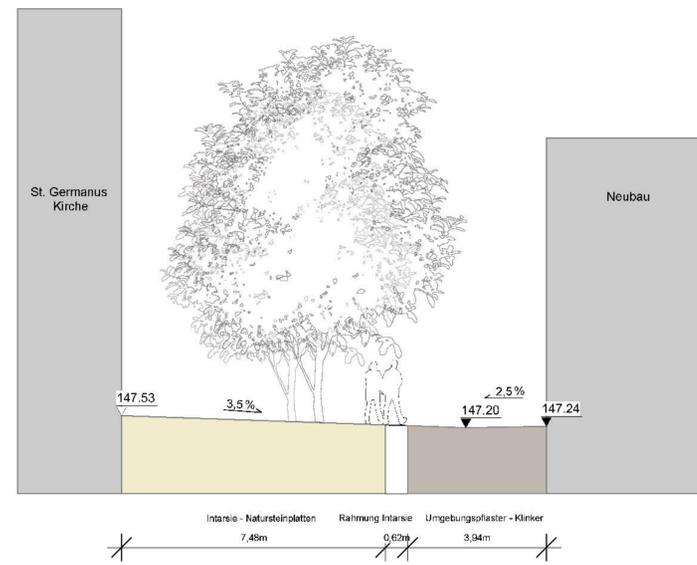

Schnitt D - D'

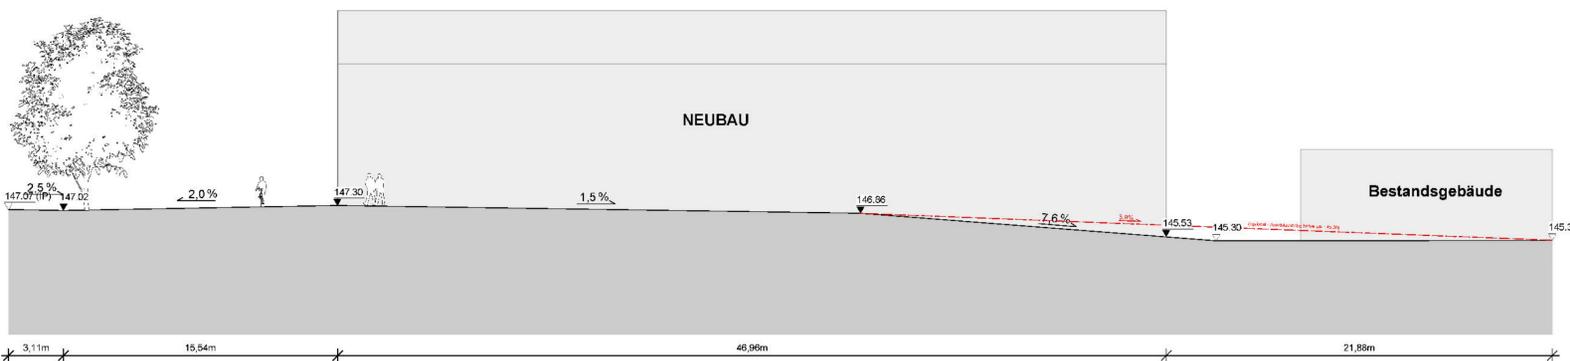

Änderungsliste:			
Index	Datum	Gez.	Art der Änderung

Plannummer: 0375.3-S01

Projekt: **Rund um die St. Germanus Kirche**
Umgestaltung des Bereiches Rund um die St. Germanus Kirche, Aachen-Haaren
Alt-Haarener Str. 92 | 52080 Aachen



Planname: Schnitt - Sitzmauer

Maßstab: 1:200

Format: ISO A1

Projektphase: Entwurf (LPH3)

Datum: 2019-09-12

Gezeichnet: VIH

Geprüft: HL

Auftraggeber: **Stadt Aachen**
Verwaltungsgebäude | Lagerhausstraße 20 | 52084 Aachen
Tel: +49 (241) 432-6158 | Fax: +49 (241) 432-6159 | www.aachen.de

Verfasser: **scape Landschaftsarchitekten**
Friedrichstraße 115a | 40217 Düsseldorf
Tel: +49 (211) 302037-0 | Fax: +49 (211) 392637-20
post@scape-net.de | www.scape-net.de


Darstellung auf Grundlage von: 2019-06-26 Bestandsplan Haaren (Gesamt) vom 27.06.2019

Dateiname: 0375.3_Aachen-Haaren_St-Germanus.vwx

Alle Baumaße sind vor der Ausführung vom Unternehmer auf Ihre Richtigkeit zu prüfen und nachzurechnen. Unstimmigkeiten, die sich aus im Plan angegebenen Maßen und den tatsächlichen Gegebenheiten auf der Baustelle ergeben, sind vor Arbeitsbeginn mit der Bauleitung zu klären, andernfalls haftet der Unternehmer.

Projektantrag Maßnahme I.8 „Rund um St. Germanus – Markt und Mitte“

Plan zu Anlage 4.4: Erläuterung zu „Grunderwerb“ hier: Darstellung der zu erwerbenden Fläche (Teilgrundstück)

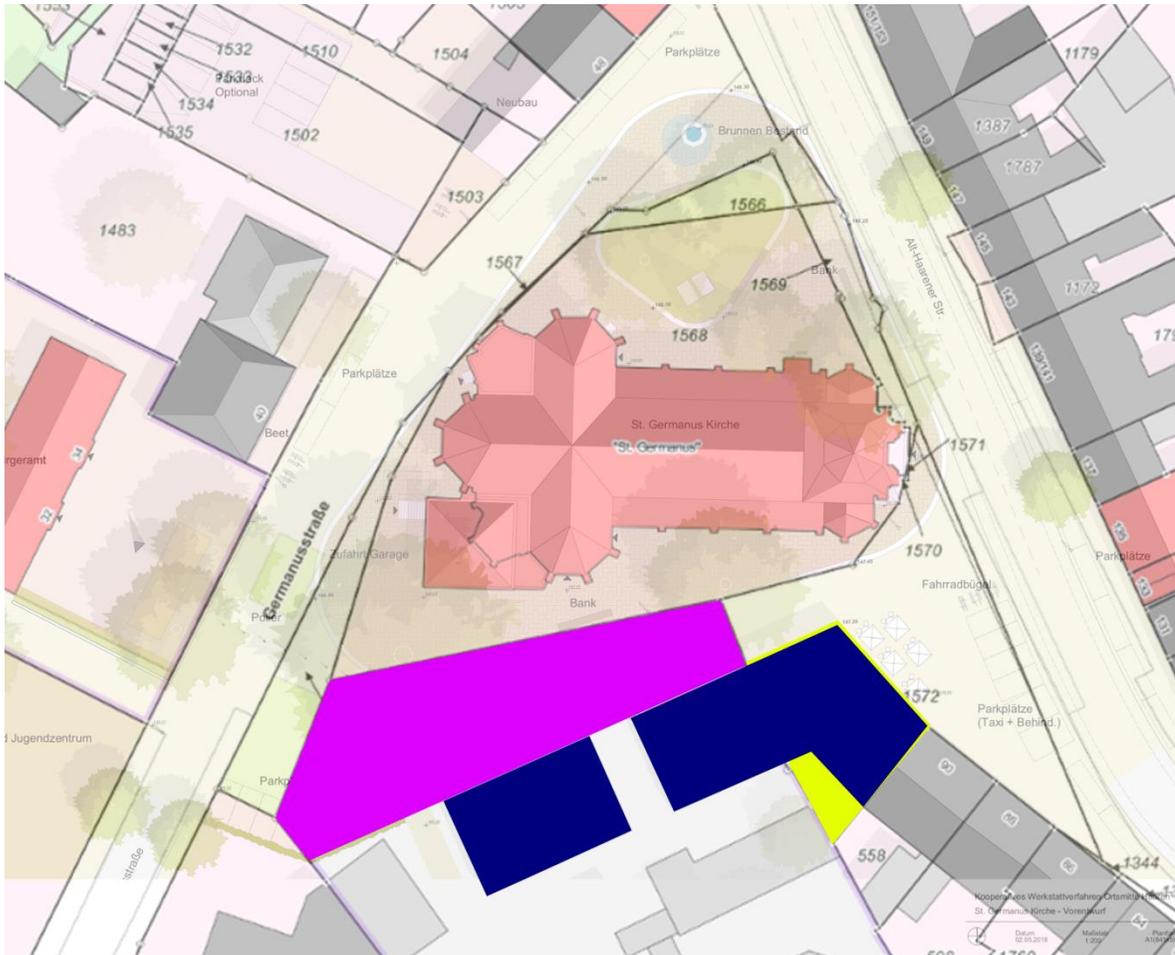

Legende:



Geplanter Neubau

Teilgrundstück des Flurstücks 1739 -
Grunderwerb Teilbereich Platzfläche:
Beabsichtigter Erwerb durch die Stadt Aachen