

# KGS Karl-Kuck-Straße

Bezirksausschuss Aachen Brand  
Ausschuss für Schule und Weiterbildung

Datum: 17.04.2024

18.04.2024

# KGS Karl-Kuck-Straße

Grundstück:

Gemarkung Brand

Flur 11

Flurstück 1118

Eigentümer: Stadt Aachen

Größe: ca. 12.935m<sup>2</sup>



Luftbild Karl-Kuck-Schule

# KGS Karl-Kuck-Straße

## Ausgangslage

- Pavillon abgängig
- Unterbringung der Räume für die Ganztagsbetreuung im Bestand des Gebäudes möglich
- Umbauten: Klassenräume und Verwaltung
- Neubau eines Mensagebäudes
- Interimslösung ab nächstem Schuljahr im Bestand




Pavillon mit Räumen für den Ganzttag



Lageplan Karl-Kuck-Schule

# KGS Karl-Kuck-Straße

- Ehemalige Klassenräume in direkter Nachbarschaft und mit Zugang zum Außenbereich können als OGS Räume genutzt werden

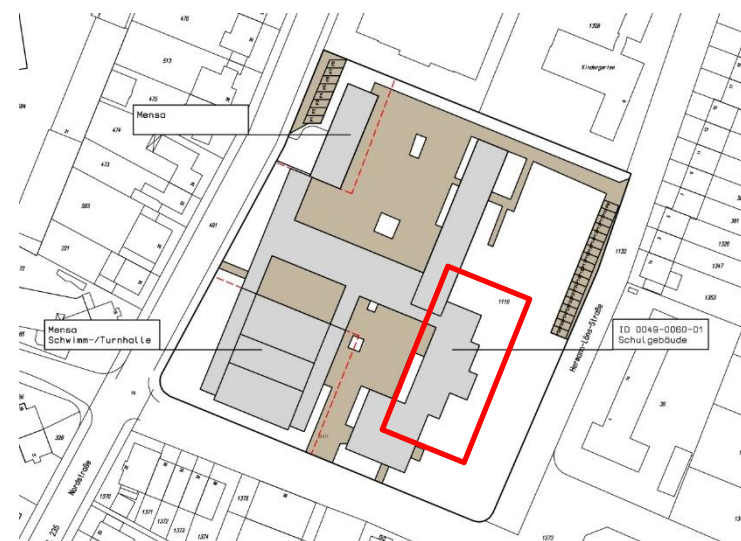



- Legende**
- Klassen- / Unterrichtsraum
  - Differenzierung- / Fach- / Mehrzweckraum
  - Aula / Bibliothek (SuS)
  - OGS-Gruppenräume
  - Speiseraum / Mensa
  - Verwaltung
  - OGS-Büro / Personalraum
  - Küche / allgemeine Nebenräume / Garderoben
  - WC-Anlagen, Sanitärräume
  - schulfremde Nutzung

Umnutzung OGS EG M 1:100

Umbau der jetzigen Klassen zu OGS Räumen

# KGS Karl-Kuck-Straße

- Umstrukturierung der Räumlichkeiten: Schaffung neuer Differenzierungsräume in direkter Nachbarschaft zu Klassenräumen

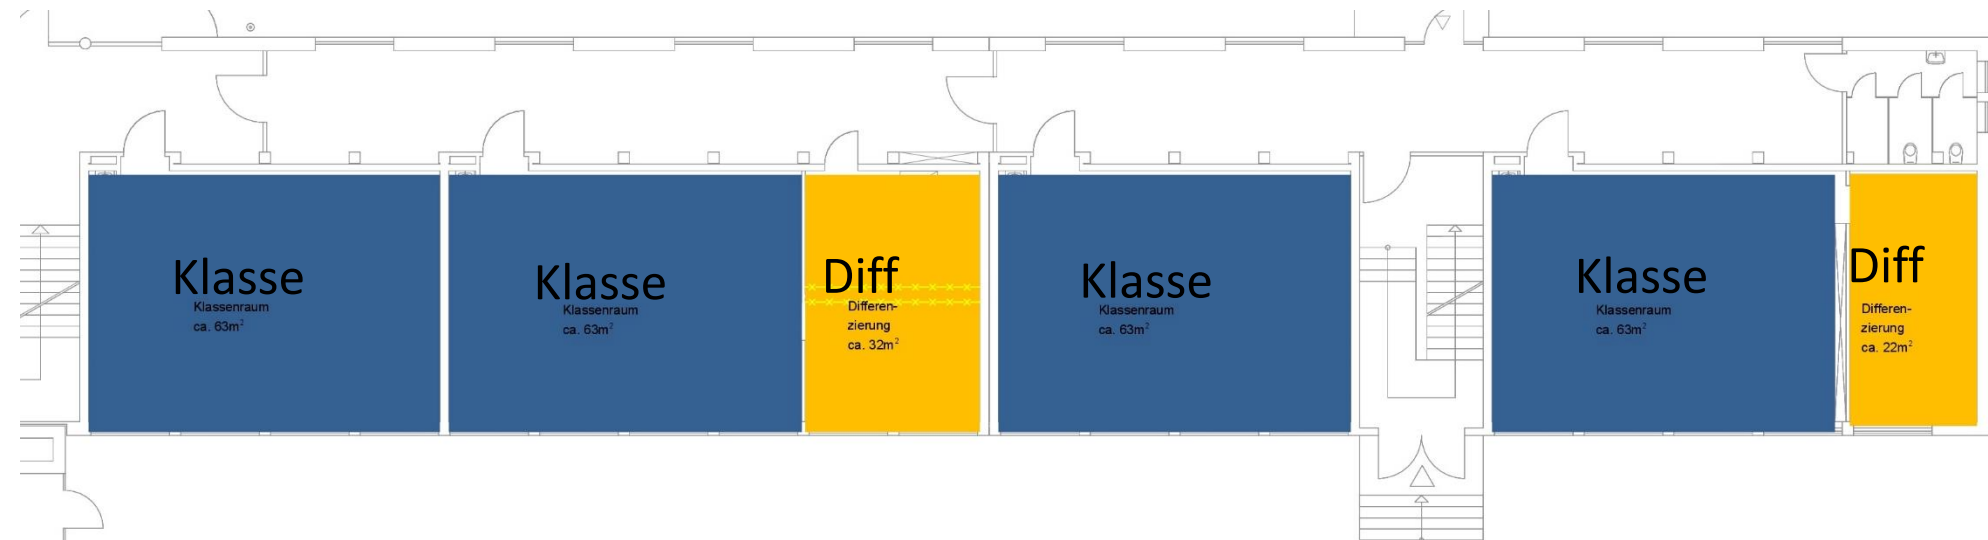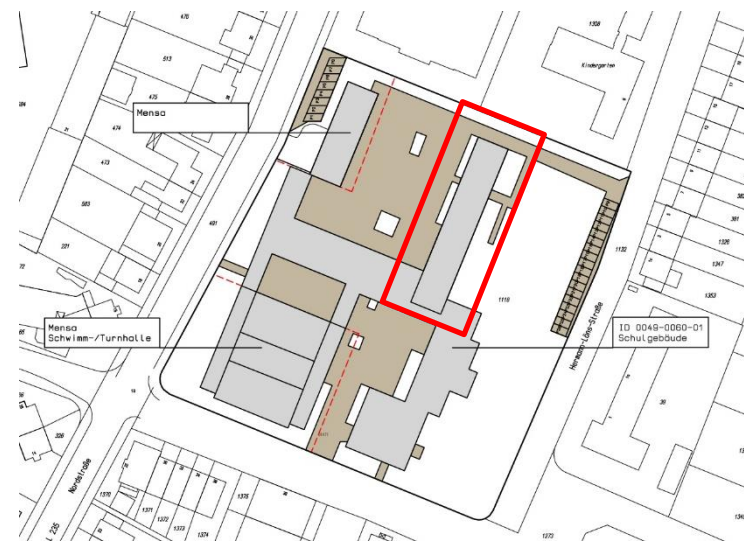



## Legende

- Klassen- / Unterrichtsraum
- Differenzierung- / Fach- / Mehrzweckraum
- Aula / Bibliothek (SuS)
- OGS-Gruppenräume
- Speiseraum / Mensa
- Verwaltung
- OGS-Büro / Personalraum
- Küche / allgemeine Nebenräume / Garderoben
- WC-Anlagen, Sanitärräume
- schulfremde Nutzung

Umbau Klassentrakt EG M 1:100

# KGS Karl-Kuck-Straße

- Umstrukturierung der Räumlichkeiten: Schaffung neuer Differenzierungsräume in direkter Nachbarschaft zu Klassenräumen

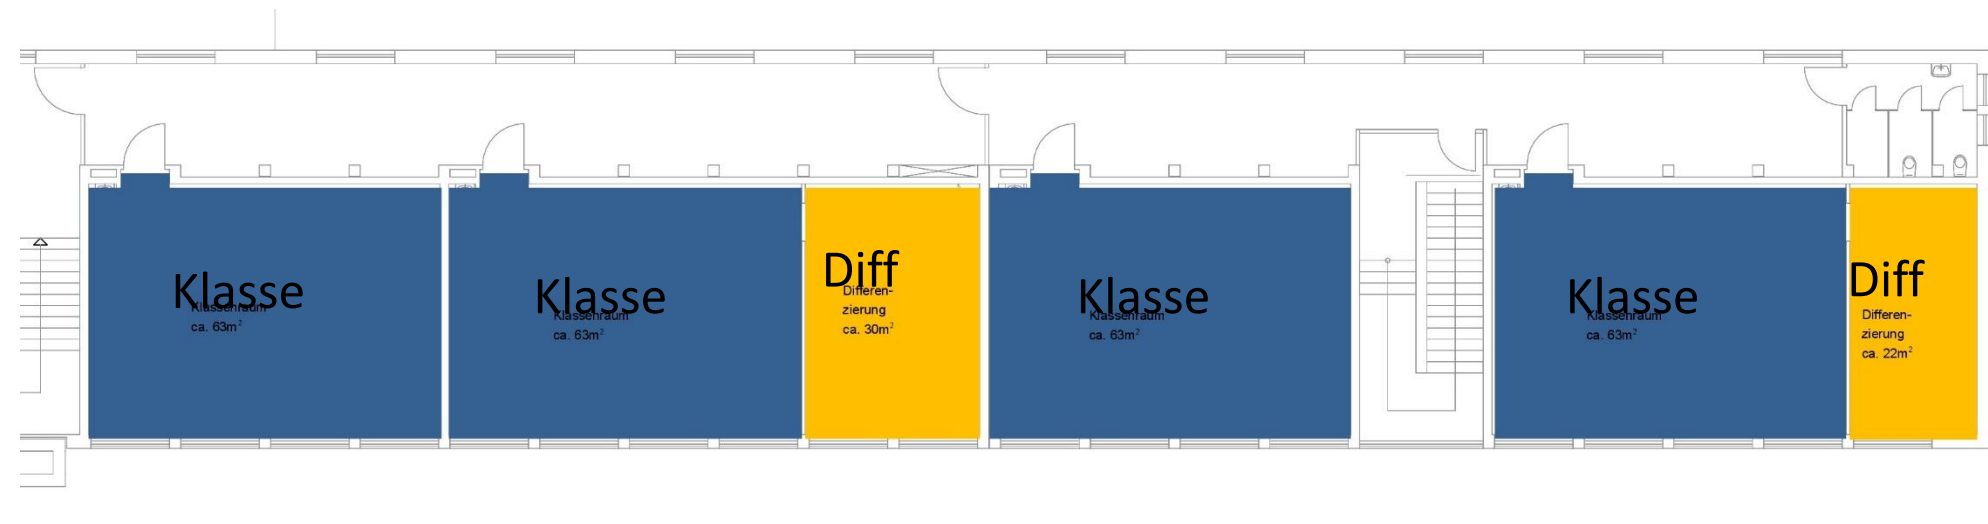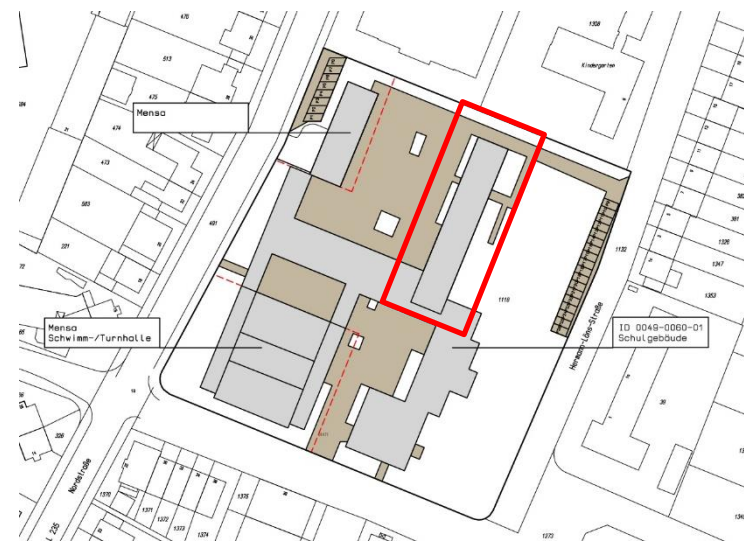



**Legende**

Blue square	Klassen- / Unterrichtsraum
Yellow square	Differenzierung- / Fach- / Mehrzweckraum
Light yellow square	Aula / Bibliothek (SuS)
Red square	OGS-Gruppenräume
Light orange square	Speiseraum / Mensa
Light blue square	Verwaltung
Orange square	OGS-Büro / Personalraum
Light blue square	Küche / allgemeine Nebenräume / Garderoben
Light green square	WC-Anlagen, Sanitärräume
Purple square	schulfremde Nutzung

Umbau Klassentrakt 1.OG M 1:100

# KGS Karl-Kuck-Straße


- Umbau im Verwaltungsbereich:  
Optimierung der Raumnutzungen und  
zusätzliche Schaffung eines OGS  
Koordinationsbüros

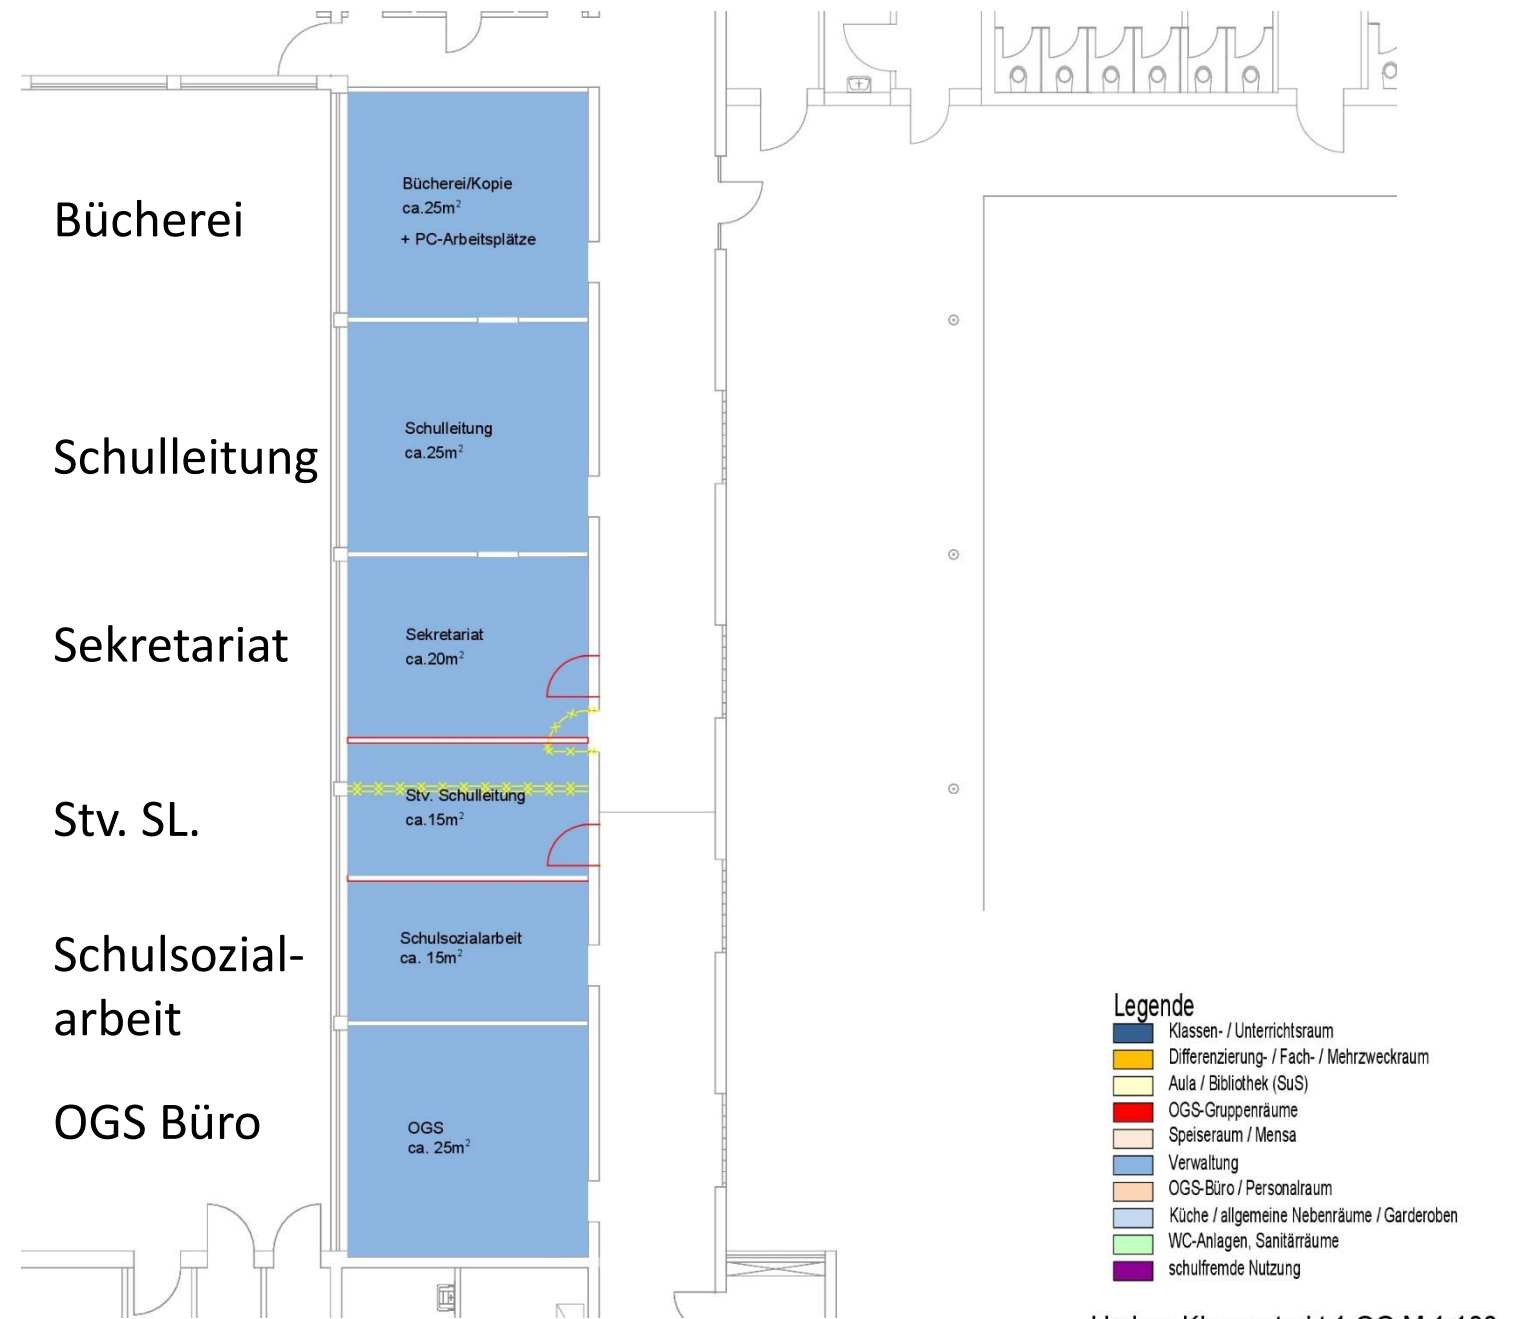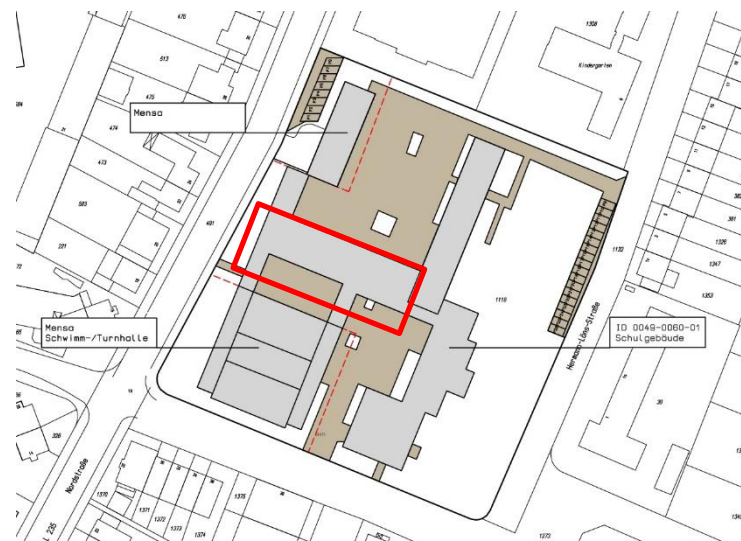

Umbau Klassentrakt 1.OG M 1:100

# KGS Karl-Kuck-Straße

## Neubau eines Mensagebäudes

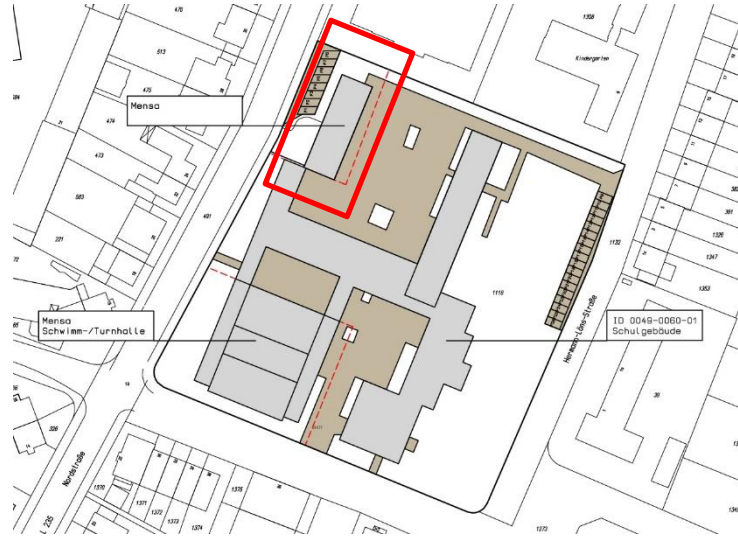


Stuhllager

Multifunktionsraum

Küche mit Nebenräumen

Lagerfläche/Technik

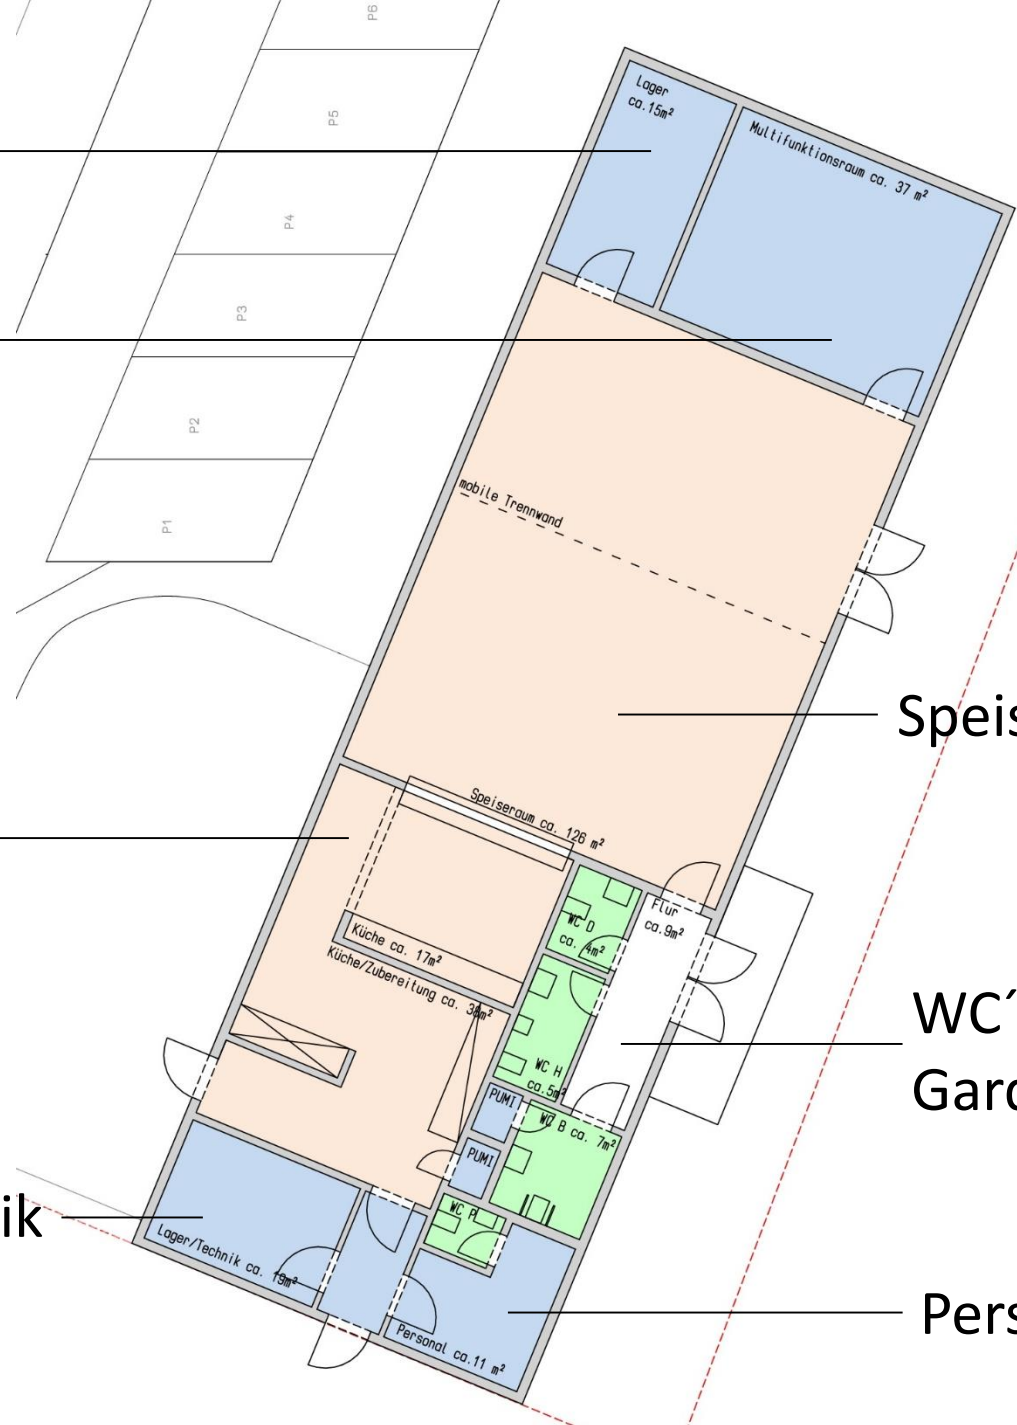



Speiseraum (teilbar)

WC's und Garderobe

Personal



## Interimsmensa im Bestand

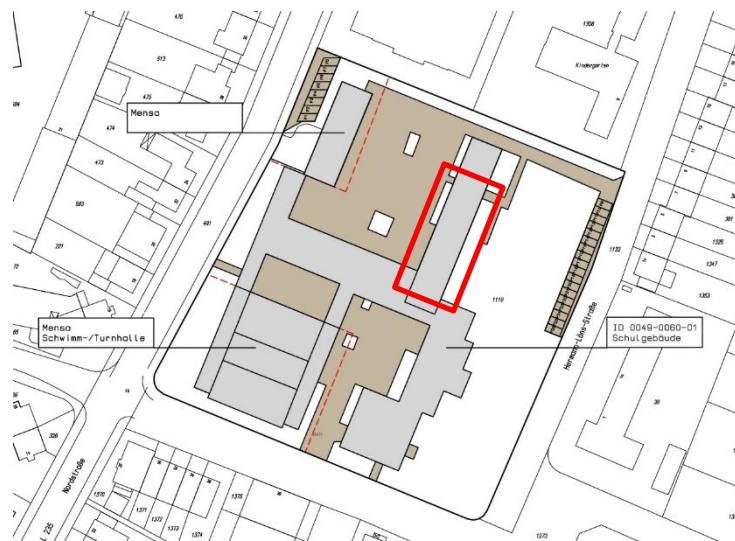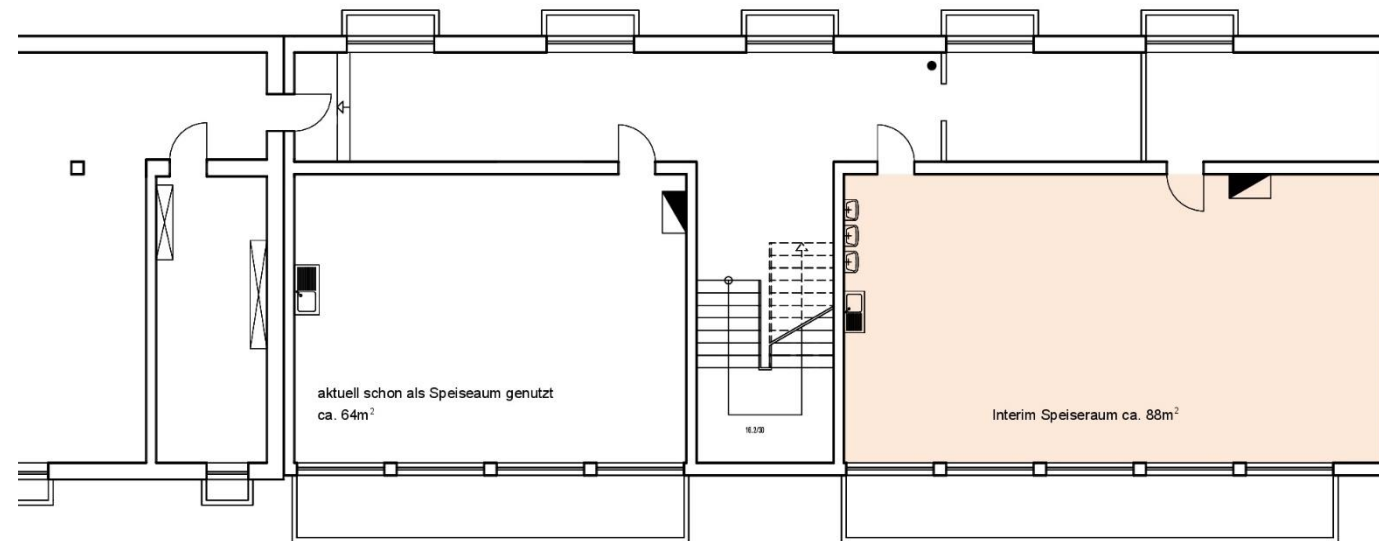

Begehung mit Veterinäramt hat stattgefunden:  
Nutzung als Speiseraum möglich

### Legende

- Klassen- / Unterrichtsraum
- Differenzierung- / Fach- / Mehrzweckraum
- Aula / Bibliothek (SuS)
- OGS-Gruppenräume
- Speiseraum / Mensa
- Verwaltung
- OGS-Büro / Personalraum
- Küche / allgemeine Nebenräume / Garderoben
- WC-Anlagen, Sanitärräume
- schulfremde Nutzung

Umbau Interimsmensa UG M 1:100

# Vielen Dank!

Gebäudemanagement E 26/ 45 – Projektentwicklung

stadt aachen