



# Achse 2, Station 0+086,50 m

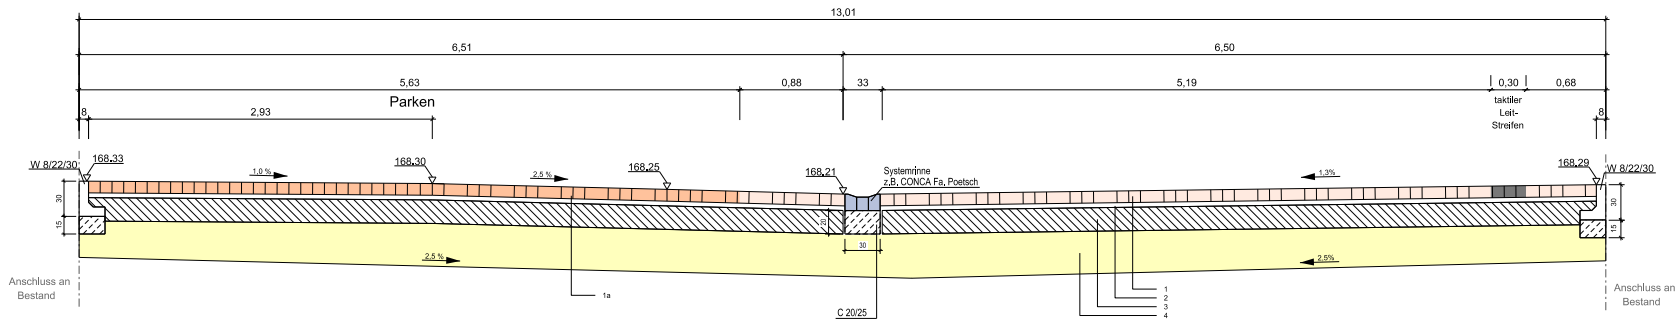

# Achse 1.3, Station 0+171,50 m

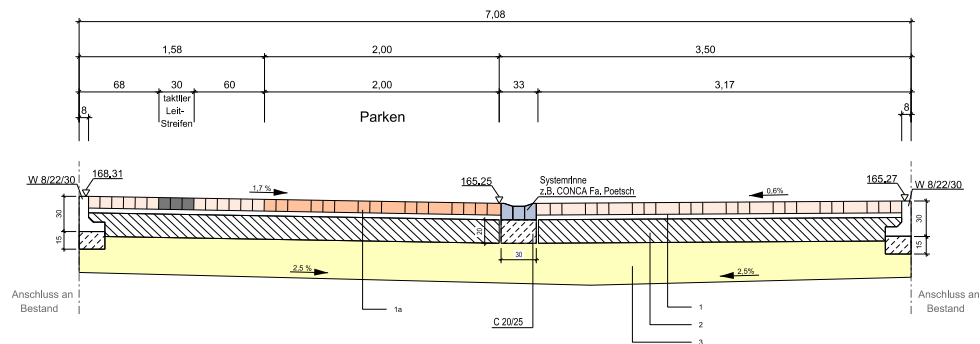

## Fahrbahn, niveaugleicher Ausbau

RSO 12, Tafel 3, Zeile 7, Befestigungsklasse 1,8

- 1 10 cm Betonsteinpflaster 10/20/10, grau
- 1a Betonsteinpflaster 10/20/10, anthrazit
- 2 3-5 cm Brechsand- Splttgemisch 0/5
- 3 20 cm Dränbetontragschicht oder 14 cm Dränasphalt
- 4 min. 31 cm Frostschuttschicht 0/45

65 cm gesamt

Fachbereich Mobilität und Verkehr  
Die Oberbürgermeisterin



Eginhardstraße  
Neuausbau

Abteilung 68/500

gez.

Dr. Silke Röder

August 2024

## Regelquerschnitt

|              |         |          |             |
|--------------|---------|----------|-------------|
| Plan Nr:     | Bearb.: | Zelchn.: | M. = 1 : 25 |
| 2017_057_RQ1 | Zw.     | Zw.      | 0,5 m       |

In der Bezirksvertretung  
Aachen-Mitte  
beraten und  
beschlossen/empfohlen am:

Im Mobilitätsausschuss  
beraten und  
beschlossen/empfohlen am: