

Vorlage		Vorlage-Nr:	FB 61/0439/WP17
Federführende Dienststelle:		Status:	öffentlich
Fachbereich Stadtentwicklung und Verkehrsanlagen		AZ:	
Beteiligte Dienststelle/n:		Datum:	25.04.2016
		Verfasser:	Dez. III / FB 61/300
Parkmöglichkeiten zwischen Ehrenmal und Bezirksamt, Feuerwehrhaus; Antrag der CDU-Fraktion in der Bezirksvertretung Aachen-Brand vom 21.08.2015			
Beratungsfolge:			TOP: __
Datum	Gremium	Kompetenz	
01.06.2016	B-1	Entscheidung	

Beschlussvorschlag:

Die Bezirksvertretung Aachen-Brand nimmt die Ausführungen der Verwaltung zustimmend zur Kenntnis und beschließt, gemäß Variante 2 drei Parkstände in Senkrechtanordnung neben dem Feuerwehrhaus herzustellen. Die Umsetzung der Maßnahme erfolgt unter Haushaltsvorbehalt im Jahr 2017.

finanzielle Auswirkungen**PSP-Element 5-120102-900-02400-300-1 (jährliche Maßnahme)**

Investive Auswirkungen	Ansatz 2016	Fortgeschriebe- ner Ansatz 2016	Ansatz 2017 ff.	Fortgeschriebe- ner Ansatz 2017 ff.	Gesamt- bedarf (alt)	Gesamt- bedarf (neu)
Einzahlungen	0	0	0	0	0	0
Auszahlungen	174.000	174.000	372.000	372.000	0	0
Ergebnis	174.000	174.000	372.000	372.000	0	0
+ Verbesserung / - Verschlechterung	0		0			
	Deckung ist gegeben		Deckung ist gegeben			

PSP-Element 4-120102-947-2 (jährliche Maßnahme)

konsumtive Auswirkungen	Ansatz 2016	Fortgeschriebe- ner Ansatz 2016	Ansatz 2017 ff.	Fortgeschriebe- ner Ansatz 2017 ff.	Folgekos- ten (alt)	Folgekos- ten (neu)
Ertrag	0	0	0	0	0	0
Personal-/ Sachaufwand	87.500	87.500	288.800	288.800	0	0
Abschreibungen	20.000	20.000	60.000	60.000	0	0
Ergebnis	107.500	107.500	348.800	348.800	0	0
+ Verbesserung / - Verschlechterung	0		0			
	Deckung ist gegeben		Deckung ist gegeben			

Erläuterungen:

1. Anlass

Die CDU-Fraktion in der Bezirksvertretung Aachen-Brand stellte am 21.08.2015 einen Antrag zu prüfen, inwiefern im Bereich zwischen Ehrenmal, Bezirksamt und Feuerwehrhaus unter Einbeziehung der Grünfläche vor dem KAB-Haus weitere Parkplätze geschaffen werden könnten.

Durch ein Parkraumgutachten sei deutlich geworden, dass der Parkdruck insbesondere an den Markttagen erheblich sei. Es seien aber nur wenige Flächen in der Nähe des Ortszentrums vorhanden, die für die Errichtung weiterer Parkplätze genutzt werden könnten. Die Grünfläche vor dem KAB-Haus und der Paul-Küpper-Platz sollten daraufhin überprüft werden, ob und wie viele zusätzliche Parkplätze geschaffen werden könnten. Es sollten verträgliche Lösungen erarbeitet werden, die dem Ortsbild, aber auch den prekären Parkmöglichkeiten Rechnung tragen.

2. Analyse

In der Rahmenplanung Brand, die am 21.01.2009 der Bezirksvertretung Aachen-Brand vorgestellt wurde, wird als Entwicklungsziel für den Marktplatz inklusive seiner Umgebung u.a. eine Verbesserung des innerstädtischen Erscheinungsbildes sowie die Optimierung der Stellplatzsituation genannt. Die im Antrag erfassten Bereiche Grünfläche KAB-Haus, Paul-Küpper-Platz und Feuerwehrhaus sind sowohl in ihrer repräsentativen Wirkung als auch in ihrer Eignung als Parkierungsanlage unterschiedlich zu bewerten.

Aus Sicht der Abteilung für Umweltvorsorge- und Grünplanung sind die beiden erstgenannten Bereiche ungeeignet für den Bau von Parkplätzen.

Die Grünfläche vor dem KAB-Gebäude ist Bestandteil der Parkanlage 'Eschenallee', die in 2016 zusammen mit dem Marktplatz als zentrales Städtebauförderprojekt in Brand intensiv umgestaltet und aufgewertet wird. Der betreffende Grünraum gehört zu einem wichtigen Eingangsbereich der Anlage, in unmittelbarer Nähe zum Bezirksamt. Neben der an dieser Stelle äußerst negativen Auswirkung auf die Gestaltung des o.g. Gesamtprojekts stehen der Anlage von Parkplätzen die vorhandenen Altbäume entgegen. Auf dem durch Hochstraße, Paul-Küpper-Platz und KAB-Haus begrenzten, dreieckigen Teil der Parkanlage befinden sich 6 Bäume, 5 davon stehen unter Baumschutz. Unter Berücksichtigung des zu schützenden Kronen- und Wurzelraums ist der Bau von Parkständen inklusive der entsprechenden Zufahrt nicht möglich.

Die Grünfläche mit Zierbeeten auf dem Paul-Küpper-Platz ist ein wichtiges Element für die Außenwirkung des Bezirksamtes. Die fast vollständige Inanspruchnahme dieses Bereichs für den Bau von Parkplätzen würde eine deutliche und dauerhafte Beeinträchtigung des Erscheinungsbilds dieser für die Brander Bürgerschaft wichtigen Einrichtung nach sich ziehen.

Die Anlage von Parkplätzen für ehrenamtlich tätige Mitglieder der Feuerwehr in der Rasenfläche neben dem Feuerwehrhaus wäre mit einem wasserdurchlässigen, möglichst auch begrünbaren Belag (z.B. Schotterrasen) denkbar. Eine gestalterische Beeinträchtigung wäre jedoch auch hier gegeben,

da diese Fläche unmittelbar neben dem oberen Ende der Eschenallee liegt, die ein wichtiger Zugang in die angrenzende Grün- und Spielanlage am Marktplatz Brand ist.

3. Planung

Im Bereich der Grünfläche vor dem KAB-Haus ist der Bau von Parkständen aufgrund des schützenswerten Baumbestandes nicht möglich.

Variante 1 (siehe Anlage 3)

In der Rasenfläche der Grünfläche auf dem Paul-Küpper-Platz sind insgesamt 6 Parkstände in Längsaufstellung denkbar, ohne dass die Fläche des Baumbettes in Platzmitte in Anspruch genommen wird (3 auf jeder Längsseite).

Varianten 1 und 2 (siehe Anlagen 3 und 4)

Auf der Rasenfläche neben dem Feuerwehrhaus können 3 Parkstände in Senkrechthanordnung hergestellt werden. Gegenüber dem vorhandenen Parkplatz auf dem Paul-Küpper-Platz empfiehlt sich hier keine Schrägaufstellung, da Fahrzeuge zum Verlassen des Parkplatzes rückwärts in Richtung Paul-Küpper-Platz fahren müssten, wodurch die Verkehrssicherheit in höherem Maße beeinträchtigt wird und Komforteinbußen entstehen. Durch Senkrechtparken und eine Verbreiterung der Fahrgasse auf 6,00 m sind das Vorwärtseinparken ohne Rangieren sowie die Ausfahrt geradeaus in Richtung Paul-Küpper-Platz möglich. Auf Wunsch der Abteilung für Umweltvorsorge- und Grünplanung sollen die angrenzenden Araukarie und Eibe erhalten bleiben.

4. Fazit und Empfehlung

Aufgrund der städtebaulichen Unverträglichkeit von zusätzlichen Parkständen mit der repräsentativen Wirkung des Paul-Küpper-Platzes vor dem Bezirksamt sollten aus Sicht der Verwaltung keine Parkstände auf der Grünfläche mit Zierbeeten angelegt werden. Die Verwaltung gibt daher die Empfehlung, gemäß Variante 2 die Senkrechtparkstände neben dem Feuerwehrhaus anzulegen, sofern in der politischen Beratung weiterhin auf die Schaffung zusätzlicher Parkmöglichkeiten Wert gelegt wird.

5. Kosten und finanzielle Auswirkungen

Die Herstellungskosten für die Senkrechtparkstände neben dem Feuerwehrhaus betragen ca. 5.600 €. Für die Herstellung der Längsparkstände auf der Grünfläche des Paul-Küpper-Platzes wird mit Kosten i. H. v. etwa 4.800 € gerechnet.

In der Haushaltsplanung 2016 stehen unter dem investiven PSP- Element 5-120102-900-02400-300-1 „Kleinmaßnahmen im Straßenraum -J-“ Mittel i. H. v. 174.000 € zur Verfügung. Unter dem konsumtiven PSP-Element 4-120102-947-2 „Kleinmaßnahmen im Straßenraum -J-“ stehen Mittel i. H. v. 107.500 € zur Verfügung. Eine Realisierung der Maßnahme ist in 2016 jedoch nicht möglich, da sowohl Mittel als auch Personal bereits für andere Projekte verplant wurden.

Die Maßnahme wird vorbehaltlich der Rechtskraft des Haushaltsplans 2017 in die Prioritätenliste für Kleinmaßnahmen aufgenommen. Für die Haushaltsjahre 2017 - 2019 wurden unter dem investiven PSP- Element 5-120102-900-02400-300-1 „Kleinmaßnahmen im Straßenraum -J-“ Mittel i. H. v.

124.000 € jährlich eingeplant. Unter dem konsumtiven PSP-Element 4-120102-947-2 „Kleinmaßnahmen im Straßenraum -J-“ wurde für 2017 ein Ansatz von 116.400 €, für die Haushaltsjahre 2018 und 2019 jeweils 116.200 € veranschlagt.

Anlage/n:

1. Antrag der CDU vom 21.08.2015
2. Fotos der Grünflächen
3. Lageplan Variante 1
4. Lageplan Variante 2


Stadtbezirk Aachen - Brand Fraktion in der Bezirksvertretung

Iris Lürken, Schroufstraße 55, 52078 Aachen

An den
Bezirksbürgermeister
Peter Tillmanns
Paul Küpper Platz

52078 Aachen – Brand

nachrichtlich
Herrn Bezirksamtsleiter
Wolfgang Sanders

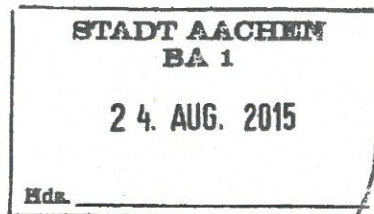

Aachen – Brand, den 21.08.2015

Parkmöglichkeiten zwischen Ehrenmal und Bezirksamt, Feuerwehrhaus

Sehr geehrter Herr Bezirksbürgermeister Tillmanns,
die CDU Fraktion in der Bezirksvertretung beantragt,

zu prüfen, wie viele weitere Parkplätze in dem o.a. Bereich unter Einbeziehung der vor dem KAB – Haus befindlichen Rasenfläche geschaffen werden könnten. Die Prüfung soll sich ebenfalls auf den Bereich der Freifläche rechts am Feuerwehrhaus erstrecken.

Begründung:

Durch das Parkraumgutachten ist mehr als deutlich geworden, dass der Parkdruck in Brand nicht nur gefühlt, sondern tatsächlich, insbesondere an den Markttagen, erheblich ist und vollständige Auslastungen erreicht werden. Fläche in der Nähe des Ortszentrums, die für die Errichtung weiterer Parkplätze genutzt werden können, sind nur wenige vorhanden.

Dies bedeutet, dass alle Flächen in unmittelbarer Ortszentrumsnähe einer Prüfung zu unterziehen sind, inwieweit dort zusätzliche Parkplätze geschaffen werden können. Der Bereich der Wiese vor dem KAB-Haus und der Paul-Küpper-Platz sollten nach Ansicht der CDU-Fraktion daraufhin überprüft werden, ob und wie viele zusätzliche Parkplätze dort geschaffen werden können. Klar ist aber auch, dass ein Rondell auf dem Paul-Küpper-Platz für „Herberts Baum“ zu erhalten ist. Gleichwohl könnte diese Beetfläche reduziert werden. Intention dieses Antrages ist nicht die vollständige Asphaltierung der Grünflächen im Zentrum, sondern die Erarbeitung verträglicher Lösungen, die zum einem dem Ortsbild, zum anderen aber auch den prekären Parkmöglichkeiten Rechnung tragen.

Zu sehen ist auch, dass die ehrenamtlichen Feuerwehrleute bei Einsätzen an Markttagen derzeit große Schwierigkeiten haben, ihre Fahrzeuge ortsnah abzustellen. Hier ist Abhilfe zu schaffen.


Mit freundlichen Grüßen




Grünfläche vor dem KAB-Haus



Grünflächen auf dem Paul-Körper-Platz / neben dem Feuerwehrhaus

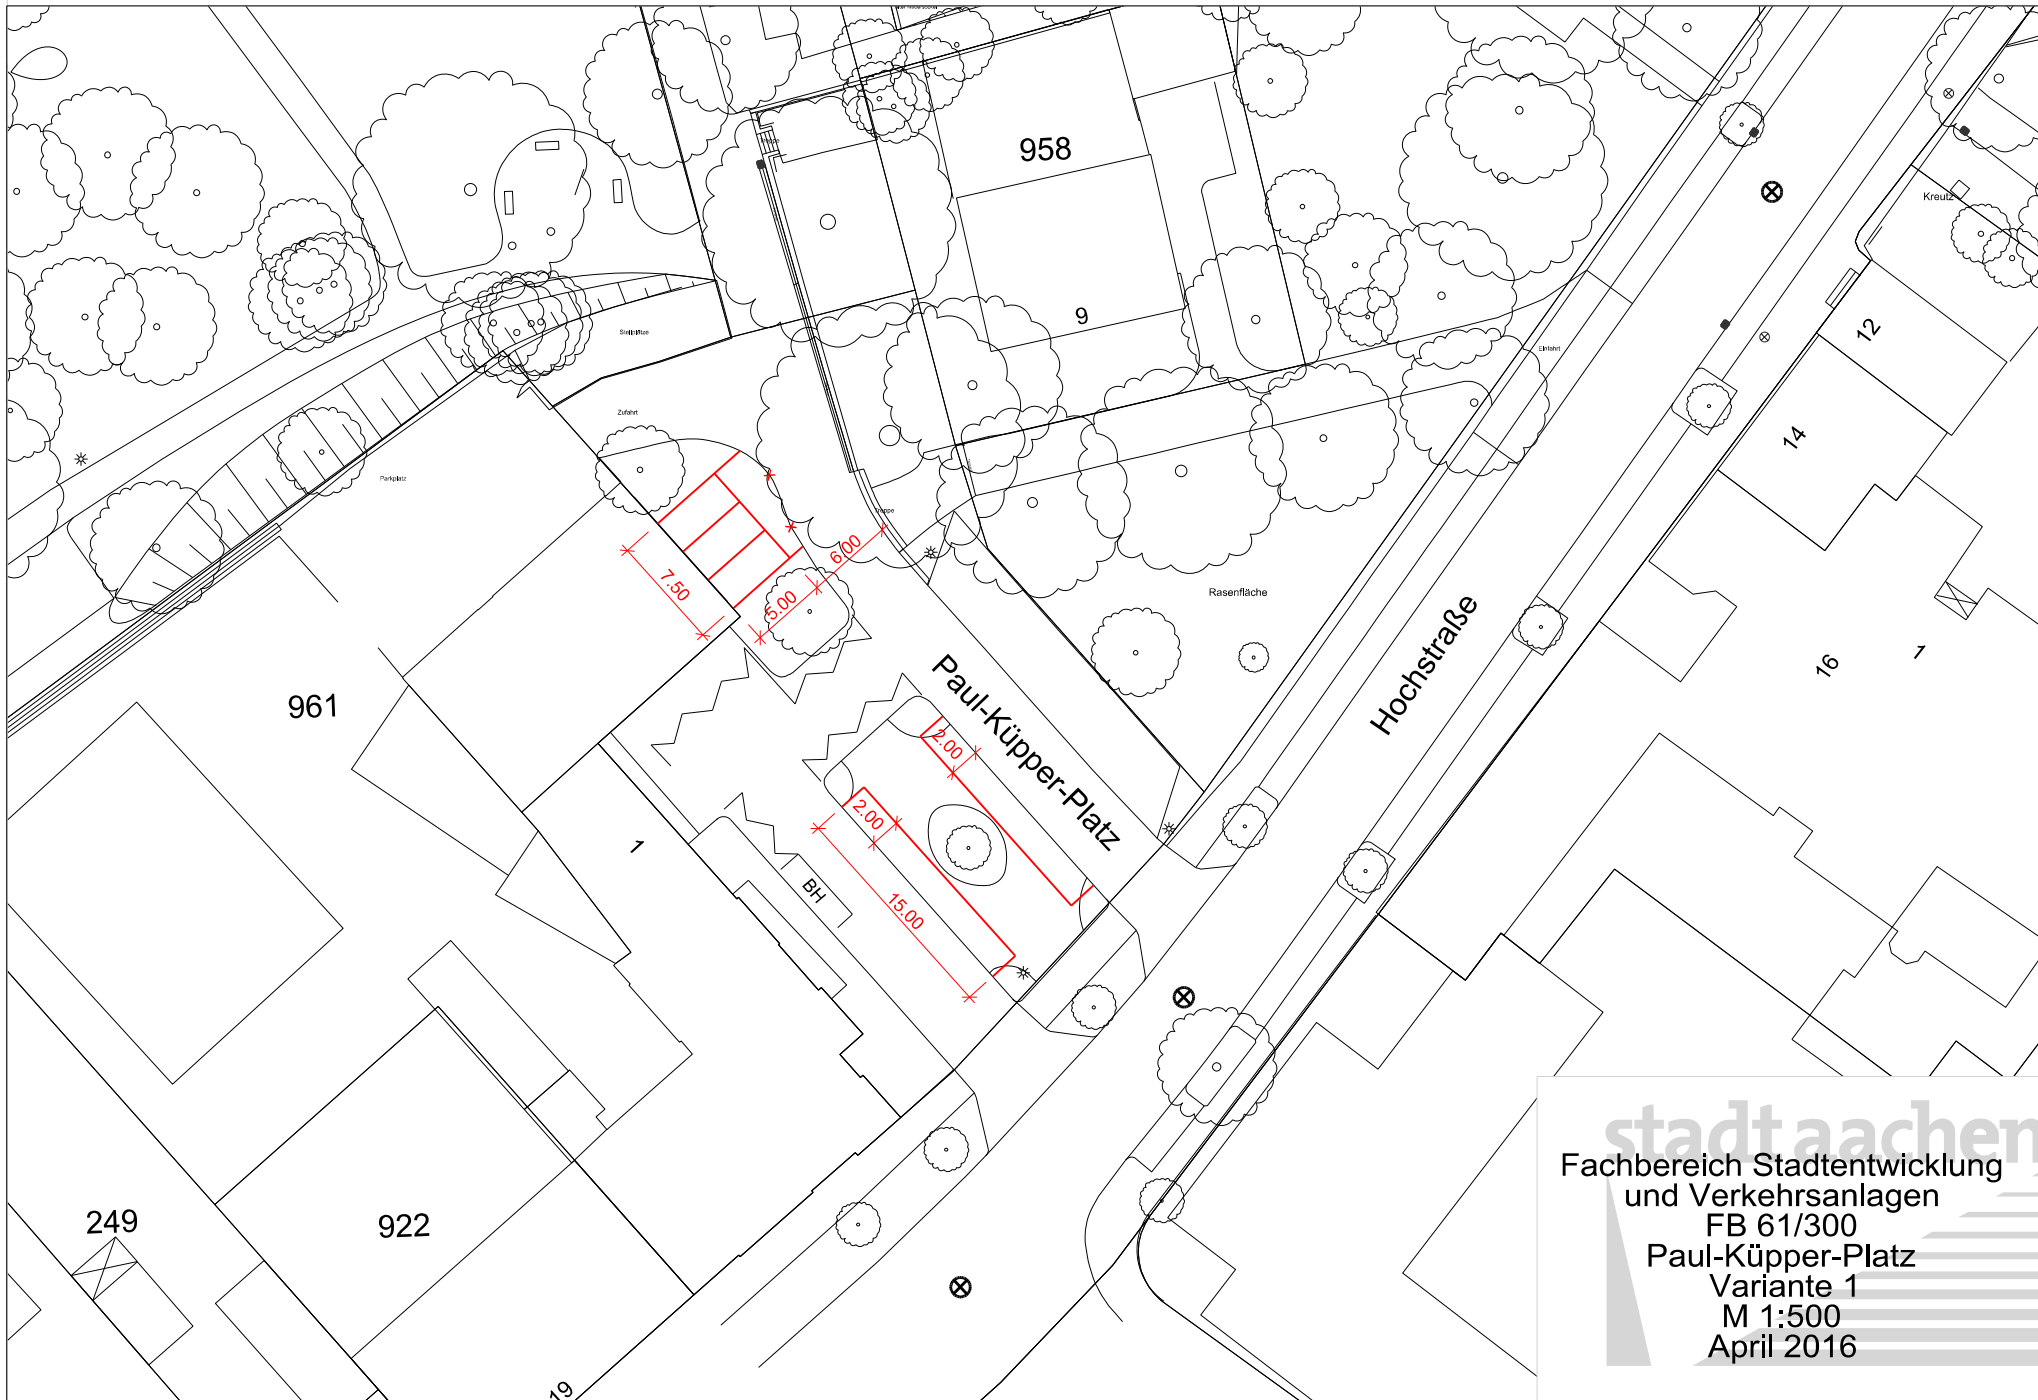

stadt aachen
 Fachbereich Stadtentwicklung
 und Verkehrsanlagen
 FB 61/300
 Paul-Küpper-Platz
 Variante 1
 M 1:500
 April 2016

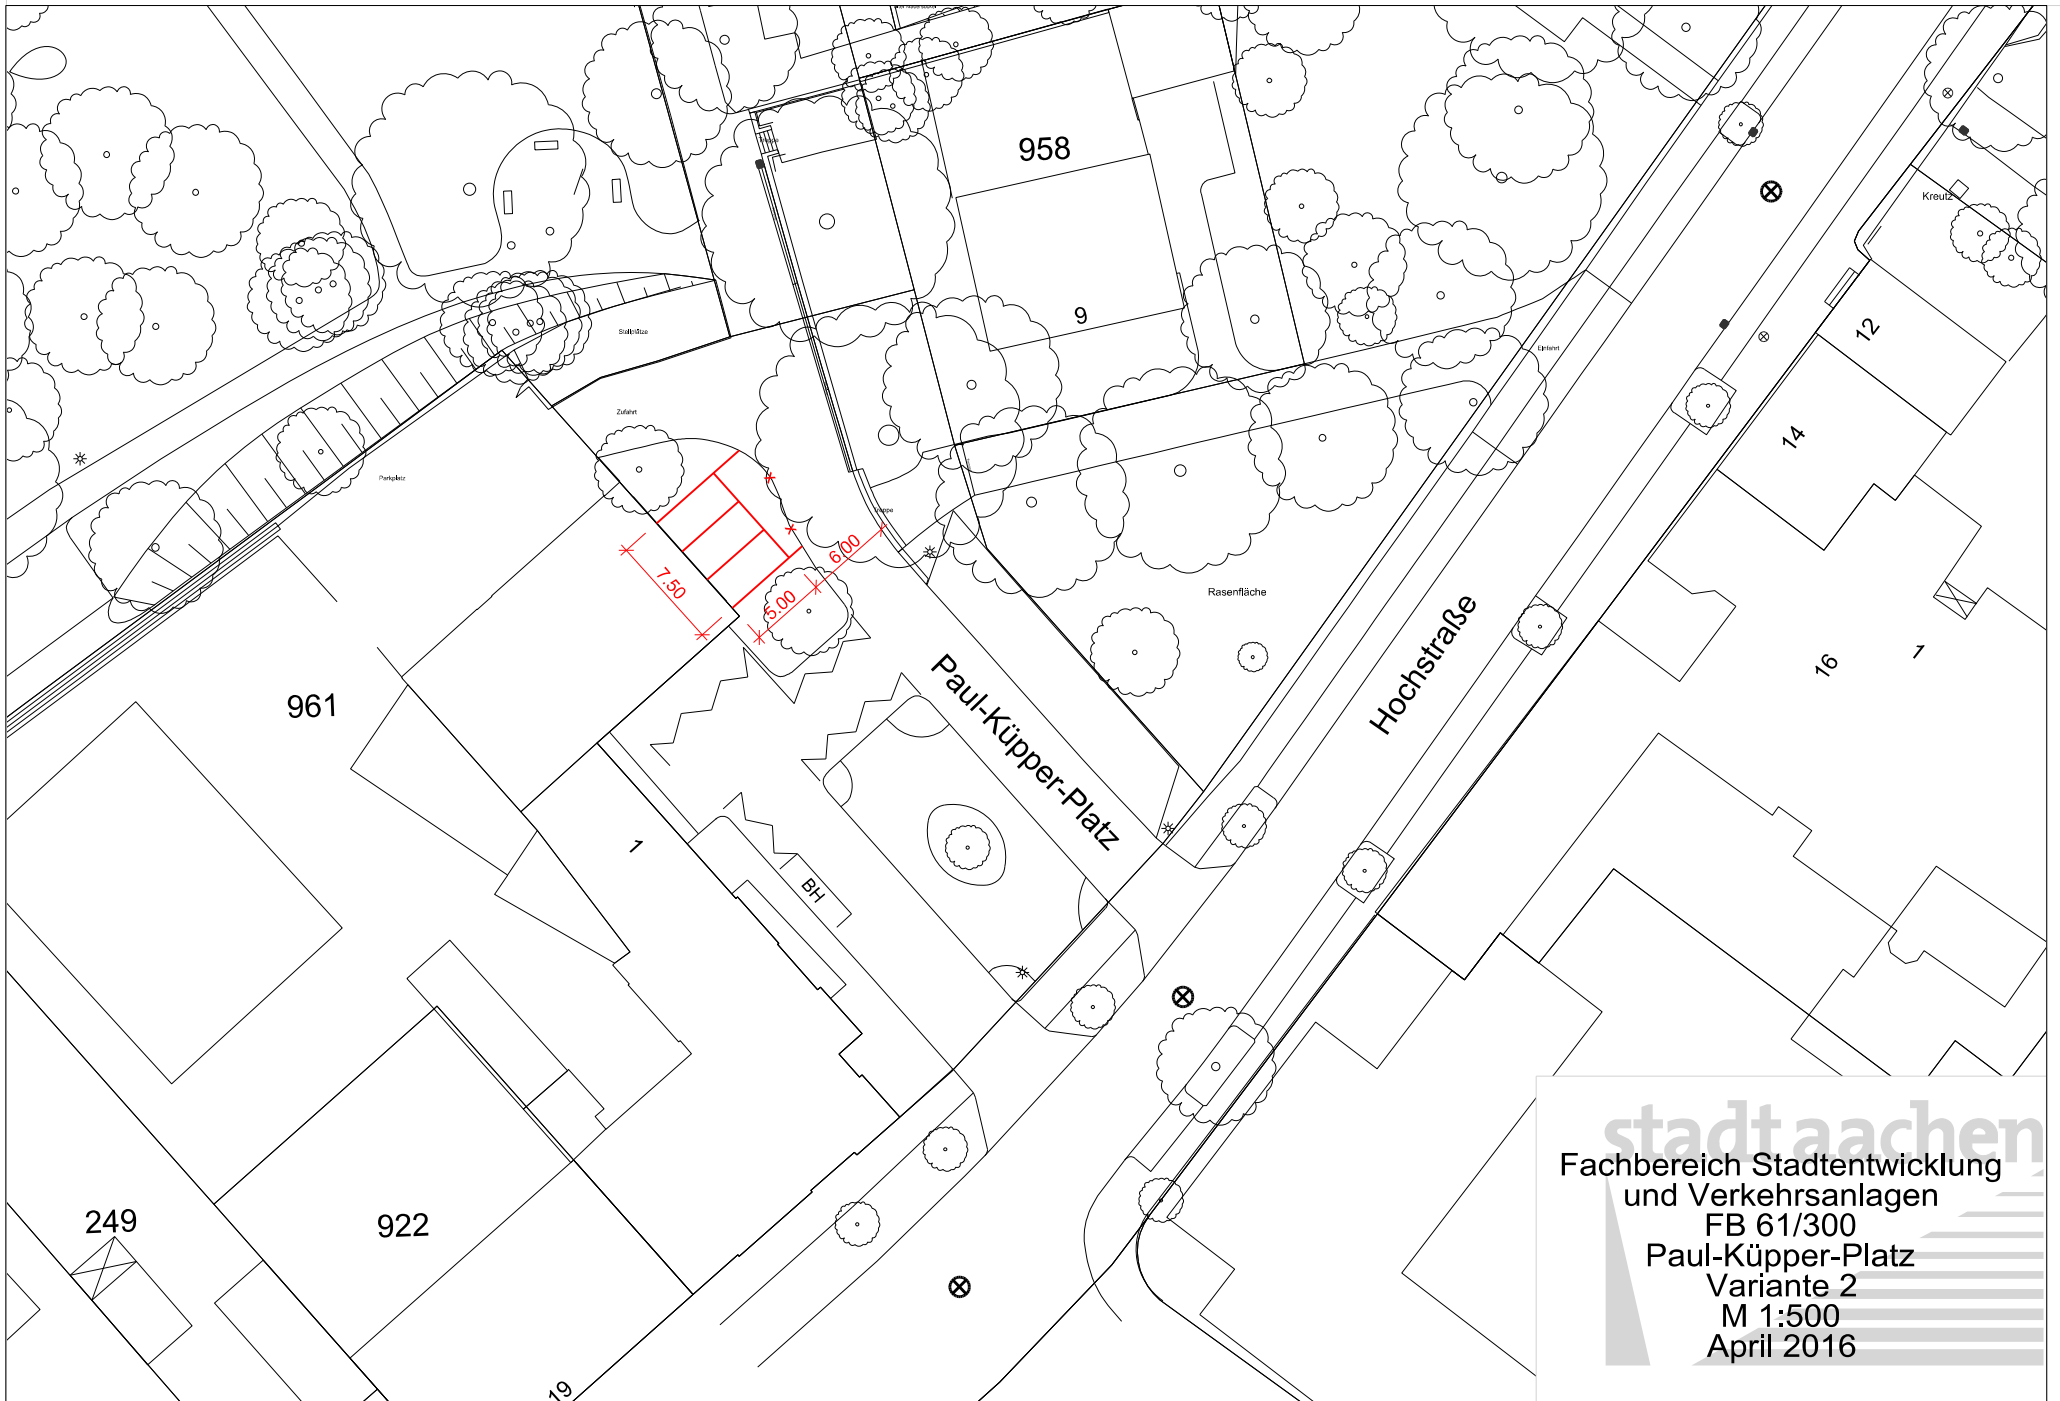

stadt aachen
 Fachbereich Stadtentwicklung
 und Verkehrsanlagen
 FB 61/300
 Paul-Küpper-Platz
 Variante 2
 M 1:500
 April 2016