

Vorlage Federführende Dienststelle: Fachbereich Stadtentwicklung und Verkehrsanlagen Beteiligte Dienststelle/n:	Vorlage-Nr: FB 61/0573/WP17 Status: öffentlich AZ: Datum: 13.10.2016 Verfasser: Dez. III / FB 61/300									
Aachen-Brand, Schaffung von Parkraum Antrag CDU BF vom 04.02.2014 - Umnutzung der Grünfläche Josefsallee / Freunder Landstraße Antrag CDU BF vom 21.08.2015 - Parken auf dem Schulhof KGS Antrag CDU BF vom 24.08.2015 - Parken in der Josefsallee Antrag CDU und SPD BF vom 25.08.2015 - Senkrechtparkstände Freunder Landstraße 17-23										
Beratungsfolge: TOP: __ <table border="0" style="width: 100%;"> <thead> <tr> <th style="text-align: left;">Datum</th> <th style="text-align: left;">Gremium</th> <th style="text-align: left;">Kompetenz</th> </tr> </thead> <tbody> <tr> <td>02.11.2016</td> <td>B-1</td> <td>Anhörung/Empfehlung</td> </tr> <tr> <td>01.12.2016</td> <td>MA</td> <td>Entscheidung</td> </tr> </tbody> </table>		Datum	Gremium	Kompetenz	02.11.2016	B-1	Anhörung/Empfehlung	01.12.2016	MA	Entscheidung
Datum	Gremium	Kompetenz								
02.11.2016	B-1	Anhörung/Empfehlung								
01.12.2016	MA	Entscheidung								

Beschlussvorschlag:

Die Bezirksvertretung Aachen-Brand nimmt die Ausführungen der Verwaltung zustimmend zur Kenntnis. Sie empfiehlt dem Mobilitätsausschuss, auf Grundlage der vorliegenden Planung für die Freunder Landstraße 17 - 23 (Variante 2), den Planungsbeschluss für die Maßnahme zu fassen und die Verwaltung mit der Herstellung der Parkstände zu beauftragen. Die Umsetzung der Maßnahme erfolgt unter Haushaltsvorbehalt im Jahr 2017.

Der Mobilitätsausschuss nimmt die Ausführungen der Verwaltung zustimmend zur Kenntnis. Er fasst auf Grundlage der vorliegenden Planung Freunder Landstraße 17 - 23 (Variante 2.) den Planungsbeschluss für die Maßnahme und beauftragt die Verwaltung mit der Herstellung der Parkstände. Die Umsetzung der Maßnahme erfolgt unter Haushaltsvorbehalt im Jahr 2017.

finanzielle Auswirkungen

Investive Auswirkungen	Ansatz 2016	Fortgeschriebe- ner Ansatz 2016	Ansatz 2017 ff.	Fortgeschriebe- ner Ansatz 2017 ff.	Gesamt- bedarf (alt)	Gesamt- bedarf (neu)
Einzahlungen	0	0	0	0	0	0
Auszahlungen	174.000	174.000	372.000	372.000	0	0
Ergebnis	174.000	174.000	372.000	372.000	0	0
+ Verbesserung / - Verschlechterung	<i>0</i>		<i>0</i>			
	Deckung ist gegeben		Deckung ist gegeben			

konsumtive Auswirkungen	Ansatz 2016	Fortgeschriebe- ner Ansatz 2016	Ansatz 2017 ff.	Fortgeschriebe- ner Ansatz 2017 ff.	Folgekos- ten (alt)	Folgekos- ten (neu)
Ertrag	0	0	0	0	0	0
Personal-/ Sachaufwand	87.500	87.500	288.800	288.800	0	0
Abschreibungen	20.000	20.000	60.000	60.000	0	0
Ergebnis	107.500	107.500	348.800	348.800	0	0
+ Verbesserung / - Verschlechterung	<i>0</i>		<i>0</i>			
	Deckung ist gegeben		Deckung ist gegeben			

Erläuterungen:

1. Anlass

Die Parkraumsituation im Ortskern Aachen-Brand wird seit Jahren diskutiert. Im März 2015 wurde ein Parkraumgutachten durch ein externes Büro erstellt, welches grundsätzlich zu jeder Zeit eine ausreichende Anzahl Parkplätze im gesamten Untersuchungsbereich bescheinigt. Allerdings kommt es in unmittelbarer Nähe zum Wochenmarkt und zu den Marktzeiten zu Auslastungen von 100 %. Deshalb empfiehlt der Gutachter, auch im Hinblick auf den Wegfall des Parkplatzes Josefsallee, eine kurzfristige Erstellung neuer Parkplätze.

Zur Schaffung neuer Parkplätze liegen verschiedene Anträge aus den Fraktionen vor.

- Am 04.02.2014 stellte die CDU-Fraktion den Antrag zur Schaffung von neuen Parkplätzen auf der Dreiecksfläche im Einmündungsbereich Josefsallee in die Freunder Landstraße.
- Am 21.08.2015 beantragte die CDU-Fraktion die Prüfung in wie weit der Schulhof der KGS Marktstraße an Samstagen für das Parken von 8.00 bis 14.00 Uhr freigegeben werden kann.
- Darüber hinaus stellte die CDU-Fraktion am 24.08.2015 den Antrag die Josefsallee zwischen der Zufahrt zum Parkplatz Haus 6 und der Freunder Landstraße für weitere Parkplatzflächen zu prüfen.
- Ein gemeinsamer Antrag zur Planung von Senkrechtparkständen an der Freunder Landstraße 17 bis 23 wurde von den Bezirksfraktionen CDU und SPD am 25.08.2015 gestellt.

2. Analyse

Im Ortskern Aachen-Brand in räumlicher Nähe zum Wochenmarkt stehen nur sehr wenige freie Flächen zur Verfügung, die zukünftig für das Parken umgestaltet bzw. umgenutzt werden können. Allein der Schulhof der KGS Marktstraße befindet sich in unmittelbarer Nähe zum Marktplatz. Die anderen Bereiche Josefsallee und Freunder Landstraße befinden sich östlich der Trierer Straße, wo der Parkdruck aufgrund der zunehmenden Entfernung zum Markt, zu Marktzeiten abnimmt. Im Parkraumgutachten wurde sogar ein Rückgang der Auslastungszahlen an der Josefsallee festgehalten.

2.1 Dreiecksfläche Josefsallee

Die Dreiecksfläche befindet sich östlich der Trier Straße an der Einmündung Josefsallee / Freunder Landstraße. Die öffentliche Grünfläche weist derzeit eine klare und für das nähere Umfeld durchaus wirksame Gestaltung auf. Direkt an die Josefsallee angrenzend liegt eine Rasenfläche, die von einer niedrigen Hecke eingefasst ist. Letztere ist an der West- und Nordseite weitgehend geschlossen, zur Josefsallee hin gibt es mehrere Durchlässe. In der Rasenfläche stehen in lockerer Gruppierung drei Kastanien, die unter die Baumschutzsatzung fallen. Durch diese Gehölze wird in der ansonsten relativ baumarmen Freunder Landstraße ein deutlicher 'grüner' Akzent gesetzt.

Das Umfeld des 'Gründreiecks' wird bestimmt von den beiden angrenzenden Straßenräumen. Die umgebende Bebauung besteht überwiegend aus Einfamilien- und Reihen- bzw. Zeilenhäusern, etwa auf Höhe der Grünfläche liegt ein Gebäudekomplex mit Geschosswohnungen. Das Gebäude

Josefsallee 6 (frühere Realschule) wird derzeit zu einer Wohnanlage mit 22 barrierefreien Wohnungen für Senioren umgebaut.

Vor diesem Hintergrund ist es erforderlich, die Grünanlage mit ihrem Baumbestand aus mikro-klimatischen, gestalterischen und ökologischen Gründen zu erhalten. Dies gilt auch im Hinblick auf das Entwicklungspotenzial der Grünfläche für die künftig höhere Einwohner- und Nutzungsdichte, das im Falle eines Baus von Parkplätzen dauerhaft verloren wäre.

Aus Sicht der Abteilung für Umweltvorsorge- und Grünplanung ist unter Berücksichtigung des zu schützenden Kronen- und Wurzelraums der Bau von Parkständen auf der Grünfläche ungeeignet.

2.2 Schulhof der KGS Marktstraße

Die städtische Grundschule liegt in unmittelbarer Nähe zum Marktplatz und ist am Samstag zu den Marktzeiten von 8.00 bis 14.00 Uhr geschlossen. Die Zufahrt zum unteren Schulhof ist durch den Baumbestand und die Spielgeräte sehr eng. Aus Sicht der Schulleitung ist eine Beschädigung der Bäume und Verschmutzung, wie z. B. durch Öl zu befürchten. Zudem sind die Zufahrtswege für die Feuerwehr sowie die Aufstellflächen frei zu halten.

Vor diesem Hintergrund ist aus Sicht der Schulleitung der Schulhof als Parkraum ungeeignet und stimmt der Nutzung als Parkplatz nicht zu.

2.3 Parken in der Josefsallee

Die Josefsallee zwischen der Freunder Landstraße und der Zufahrt zum Privatparkplatz Hausnr. 6 ist als einstreifige Richtungsfahrbahn ausgebaut und in Richtung Trierer Straße als Einbahnstraße ausgewiesen. In diesem Abschnitt beträgt die Fahrbahnbreite rund 3,00 m mit beidseitigen baumbestandenen Seitenstreifen von rund 1,10 m, die von 1,60 m breiten Gehwegen begleitet werden. Im Bereich der Bäume wird der Gehweg auf 1,10 m eingeengt.

Der Radverkehr wird auf der Fahrbahn geführt und ist vor dem Hintergrund der sehr geringen Kfz-Belastung in gegenläufiger Richtung zugelassen.

Zwischen den Bäumen sind Bügel angebracht, die die Bäume vor Stamm- und Wurzelschäden schützen und das Parken auf den Seitenstreifen unterbinden. Die Bäume sind schützenswert und tragen wesentlich zur Gestaltung und Belebung des Straßenraumes bei.

Im Bereich der Josefsallee zwischen Freunder Landstraße und Zufahrt zum Parkplatz Haus Nr. 6 ist das Ausweisen von neuen Parkflächen im Seitenbereich als auch in Form von aufgeschulterm Parken nicht möglich, da

- die Fahrbahnbreite von 3,00 m bei Einbahnstraße nicht unterschritten werden darf (vgl. RaST 06 (Richtlinie für die Anlage von Stadtstraßen)).
- der Seitenbereich mit 2,70 m (baumbestanderer Seitenstreifen und Gehweg) zu schmal für das Anlegen eines Parkstreifens (Mindestparkstandbreite 2,00 m) und Gehwegs (Regelbreite 2,50 m) ist. Würde ein Parkstand angelegt, würden auf einer Länge von rund 40 m nur 0,70 m

zwischen den parkenden Fahrzeugen und der Grünanlage für den Fußgänger zur Verfügung stehen. Zum Ein- und Aussteigen sowie zur Sicherung der direkten Wegebeziehung wäre dies nicht ausreichend.

- der Baumbestand schützenswert ist. Der Boden durch das Parken im Seitenraum verdichtet und die Wurzeln somit beschädigt würden.

Vor diesem Hintergrund ist das Einrichten von Parkständen in der Josefsallee zwischen den Bäumen oder aufgeschultert auf dem Gehweg nicht möglich.

2.4 Freunder Landstraße

Die Freunder Landstraße ist eine Hauptverkehrsstraße zwischen dem Stadtteil Aachen-Brand und der Stadt Stolberg. Sie hat eine bedeutende Verbindungsfunktion für alle Verkehrsteilnehmer. Die zulässige Höchstgeschwindigkeit beträgt 50 km/h. Im Abschnitt zwischen den Hausnummern 17 bis 23 beträgt die Fahrbahnbreite 7,55 m. Im südlich gelegenen Seitenbereich ist bereits heute ein Längsparkstreifen mit einer Breite von 2,52 m für sechs Kfz vorhanden. An den Parkstreifen grenzt ein sehr breiter Gehweg von 6,72 m.

Dieser ist gemäß StVO mit dem Zusatzzeichen „Radfahrer frei“ für den Radverkehr in Fahrtrichtung beschildert. Eine Sicherung für den Radverkehr in Gegenrichtung existiert in diesem Abschnitt nicht.

Darüber hinaus wird der Gehweg heute als zusätzliche Parkfläche genutzt. Die so entstehenden Nutzungsüberlagerungen im Bereich der Hausnummern 17 bis 23 führen zu Konflikten zwischen Fußgängern, Radfahrern und parkenden Fahrzeugen.

Im Hinblick auf die Radverkehrsführung auf der Freunder Landstraße strebt die Arbeitsgruppe Radverkehr gemäß dem Protokoll vom 21.10.2014 langfristig eine Neuaufteilung des Straßenquerschnitts mit beidseitigem Umbau der Nebenanlagen an. Da eine kurzfristige Lösung mittels Markierungen zur Sicherung des Radverkehrs nicht möglich ist.

Um sowohl die Konflikte zwischen den Verkehrsteilnehmer zu entzerren als auch dem Wunsch nach zusätzlichen Parkflächen im Umfeld des Brander Marktes zu entsprechen ist mittelfristig die Errichtung von zusätzlichen Parkplätzen in dem Bereich Freunder Landstraße 17 - 23 möglich.

3. Planung (Freunder Landstraße 17 – 23)

Das Anlegen von Schrägparkplätzen an der Freunder Landstraße 17 -23 ist grundsätzlich möglich. Die Anzahl der Parkstände ist abhängig vom Aufstellwinkel und der erforderlichen Fahrgassenbreite. Im Folgenden sind drei unterschiedliche Varianten dargestellt:

Variante 1 (Aufstellwinkel 45 °)

Bei einem Aufstellwinkel von 45 ° können 10 Schrägparkstände im Bereich der heutigen Längsparkstände markiert werden. Die erforderliche Fahrgassenbreite zum Ein- und Ausparken beträgt 3,00 m. Das Ein- und Ausparken kann dynamisch, auch im Bereich der Fahrbahnteilers, ohne die Mitbenutzung der Gegenfahrbahn erfolgen. Die Gehwegbreite reduziert sich auf 3,89 m, so dass

der Radverkehr optional auch weiterhin mit dem Zusatzzeichen "Radfahrer frei" über den Gehweg fahren kann. Um das Befahren und Beparken des Gehweges zukünftig zu unterbinden sollen vier Poller aufgestellt werden. Auf den durch die Schrägaufstellung der parkenden Kfz entstehenden Restflächen können vier Fahrradbügel montiert werden.

Variante 2 (Aufstellwinkel 63 °)

Bei einem Aufstellwinkel von 63 ° können 12 Schrägparkstände im Bereich der heutigen Längsparkstände markiert werden. Die erforderliche Fahrgassenbreite zum Ein- und Ausparken beträgt 4,00 m, Um eine Behinderung des fließenden Verkehrs auf der Gegenfahrbahn zu vermeiden ist deshalb ein Zwischenstreifen von 0,50 m notwendig ist. Die Gehwegbreite reduziert sich auf 3,44 m, so dass der Radverkehr optional auch weiterhin mit dem Zusatzzeichen "Radfahrer frei" über den Gehweg fahren kann. Um das Befahren und Beparken des Gehweges zukünftig zu unterbinden sollen drei Poller aufgestellt werden. Durch die gewählte Aufstellungsart der Kfz entstehen Restflächen. Auf diesen können sechs Fahrradbügel montiert werden.

Variante 3 (Aufstellwinkel 81 °)

Bei einem Aufstellwinkel von 81 ° können 14 Schrägparkstände im Bereich der heutigen Längsparkstände markiert werden. Die erforderliche Fahrgassenbreite zum Ein- und Ausparken beträgt 5,25 m, Das Ein- und Ausparken ist auch mit einem Zwischenstreifen von 0,75 m ohne die Mitbenutzung der Gegenfahrbahn nicht möglich. (Ein Zwischenstreifen sollte nicht breiter als 0,75 m sein, um unerwünschtes Parken auf diesem zu vermeiden). Die Gehwegbreite reduziert sich auf 3,24 m, so dass der Radverkehr optional auch weiterhin mit dem Zusatzzeichen "Radfahrer frei" über den Gehweg fahren kann. Um das Befahren und Beparken des Gehweges zukünftig zu unterbinden sollen drei Poller aufgestellt werden. Auf den Restflächen sind sechs Fahrradbügel vorgesehen.

Aus Sicht der Verwaltung und unter Berücksichtigung der Verkehrssicherheit, des Verkehrsflusses sowie der maximalen Anzahl an Stellplätzen ist die Variante 2 umzusetzen.

4. Kosten und Finanzierung

Bei einer provisorischen Auffüllung des vorhandenen Längsparkstreifens mit Asphalt und der entsprechenden Parkplatzmarkierung für die Schrägaufstellung auf den anschließenden Gehweg betragen die Kosten einschl. Fahrradbügel und Beschilderung ca. 9.500,00 Euro.

Die Maßnahme wird vorbehaltlich der Rechtskraft des Haushaltsplans 2017 in die Prioritätenliste für Kleinmaßnahmen aufgenommen. Für die Haushaltsjahre 2017 – 2020 wurden unter dem investiven PSP- Element 5-120102-900-02400-300-1 „Kleinmaßnahmen im Straßenraum -J-“ Mittel i. H. v. 124.000 € jährlich eingeplant. Unter dem konsumtiven PSP-Element 4-120102-947-2 „Kleinmaßnahmen im Straßenraum -J-“ wurde für 2017 ein Ansatz von 116.400 €, für die Haushaltsjahre 2018 bis 2020 jeweils 116.200 € veranschlagt.

Anlage/n:

1. Antrag der CDU Fraktion vom 04.02.2014
2. Antrag der CDU-Fraktion vom 21.08.2015
3. Antrag der CDU-Fraktion vom 24.08.2015
4. Antrag der CDU und SPD-Fraktion vom 25.08.2015
5. Plan Variante 1
6. Plan Variante 2
7. Plan Variante 3
8. Fotos

Stadtbezirk Aachen - Brand

Fraktion in der Bezirksvertretung

Peter Tillmanns, Starenweg 4, 52078 Aachen

An den
Bezirksbürgermeister
Herbert Henn
Paul Küpper Platz

52078 Aachen – Brand

nachrichtlich

Herrn Bezirksamtsleiter
Wolfgang Sanders



Aachen – Brand, den 04.02.2014

Antrag Schaffung von Parkraum, Eckgrundstück Freunder Landstr./ Josefsallee

Sehr geehrter Herr Bezirksbürgermeister Henn,

die CDU-Fraktion in der Bezirksvertretung beantragt,

die an o.g. Stelle befindliche Grünfläche in öffentlichen Parkraum umzuwandeln.

Begründung:

Der Parkdruck in Brand ist groß. Im Jahre 2013 hat die CDU-Fraktion daher ein Parkraumgutachten beantragt, eine Antwort hierzu liegt noch nicht vor.

Die genannte Grünfläche befindet sich in einem schlechten Zustand und wird momentan „nur“ als „Hundewiese“ genutzt. Ein derartiges Grundstück in zentraler Lage unseres Stadtbezirks kann wesentlich besser genutzt werden. Brand ist als Einkaufszentrum überaus beliebt, der Standort muss, nicht zuletzt durch weitere Parkmöglichkeiten, gestärkt werden. Durch die Umwandlung dieses Grundstücks können zumindest einige weitere, zentral gelegene Parkplätze geschaffen werden.

Es wird höflich gebeten, entsprechende Überlegungen und Planungen zu prüfen und der Bezirksvertretung zu berichten.

Mit freundlichen Grüßen

Peter Tillmanns



Stadtbezirk Aachen - Brand Fraktion in der Bezirksvertretung

Iris Lürken, Schroufstraße 55, 52078 Aachen

An den
Bezirksbürgermeister
Peter Tillmanns
Paul Küpper Platz

52078 Aachen – Brand

nachrichtlich
Herrn Bezirksamtsleiter
Wolfgang Sanders

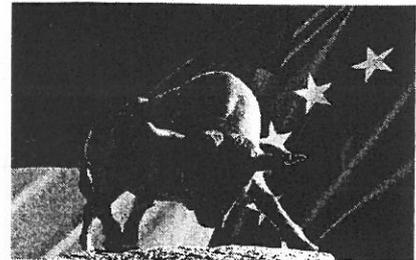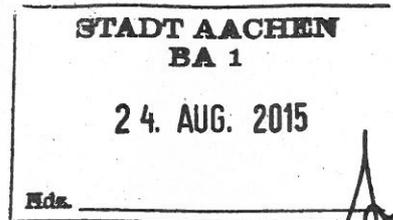

CDU

Aachen – Brand, den 21.08.2015

Parken auf dem Schulhof der KGS Marktstraße an Samstagen

Sehr geehrter Herr Bezirksbürgermeister Tillmanns,

die CDU Fraktion in der Bezirksvertretung beantragt,

Verhandlungen mit den zuständigen Stellen, der Fachverwaltung und der Schulleitung zu führen mit dem Ziel, an Samstagen den Schulhof für das Parken im Zeitraum von 08.00 Uhr - 14.00 Uhr zu öffnen.

Begründung:

Wie sich aus dem Parkraumgutachten ergibt, ist die Parksituation an Markttagen sehr belastet, der Parkdruck ist extrem hoch. An diesen Tagen ergibt sich momentan eine Parkraumauslastung von 100 %.

An Samstagen, an denen kein Schulbetrieb stattfindet, könnte die Öffnung des zu diesem Zeitpunkt nicht genutzten Pausenhofs Entlastung bieten, wenn dort Fahrzeuge abgestellt werden könnten.

Mit freundlichen Grüßen

Lürken
Fraktionsvorsitzende



CDU

FRAKTION IN DER BV
AACHEN - BRAND

CDU-BV-Fraktion Aachen-Brand

52078

Aachen


An den

Bezirksbürgermeister

Peter Tillmanns

Paul Küpper Platz

52078 Aachen – Brand

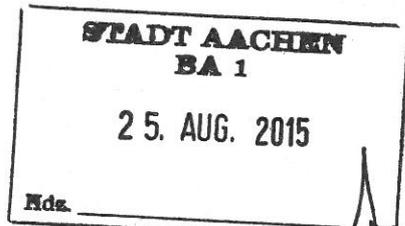

IRIS LÜRKEN

FRAKTIONS-VORSITZENDE

Schroufstraße 55

52078 Aachen

Telefon 0241 / 921206

Mobil 0173 / 7277111

il@luerken-tillmanns.de

www.cdu-fraktion-aachen.de

nachrichtlich

Herrn Bezirksamtsleiter

Wolfgang Sanders

Aachen, den 24.08.2015

Parkraum an der Josefsallee

Sehr geehrter Herr Bezirksbürgermeister Tillmanns,

die CDU Fraktion in der Bezirksvertretung beantragt,

die Verwaltung wird gebeten, die Parksituation in der Josefsallee in Brand, nach der Einmündung zum Parkplatz Josefsallee 6, dahingehend zu überprüfen, wie dort weitere Parkplätze geschaffen werden können.

Begründung:

Die Parkplatzsituation in Brand ist an Markttagen angespannt.

Sämtliche Flächen sind kritisch auf ihre Eignung zur Errichtung weiterer Parkplätze zu überprüfen. Auffallend ist, dass nach der o.g. Einmündung, Bügel am Fahrbandrand stehen. Wenn diese Bügel entfernt würden und nur noch der Gehweg auf der Freifläche gegenüberliegenden Seite vorhanden wäre, müssten weitere Parkplätze in diesem Bereich ausgewiesen werden können. Insoweit könnte sowohl aufgeschultertes Parken, als auch möglicherweise Senkrechtparken eingerichtet werden.

Mit freundlichen Grüßen

Iris Lürken

Fraktionsvorsitzende


CDU


 FRAKTION IN DER BV
 AACHEN - BRAND

 Fraktion in der
 Bezirksvertretung

CDU&SPD-BV-Fraktionen Aachen-Brand 52078 Aachen

 An den
 Bezirksbürgermeister
 Peter Tillmanns
 Paul Küpper Platz 1

52078 Aachen - Brand

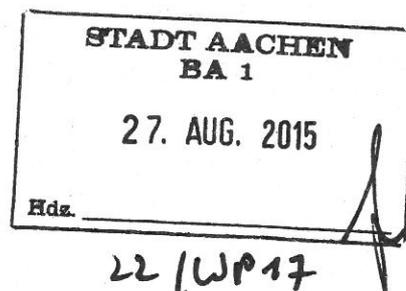nachrichtlich
 Herrn Bezirksamtsleiter
 Wolfgang Sanders


Aachen, den 25. August 2015

ANTRAG
Umbau des Längsparkstreifens in einen Senkrechtparkstreifen vor den Häusern Freunder Landstr. 17 - 23

Sehr geehrter Herr Bezirksbürgermeister Tillmanns,

die Fraktion von CDU und SPD in der Bezirksvertretung beantragen in der Bezirksvertretung Brand folgenden Beschluss zu fassen:

Die Verwaltung wird beauftragt, vor den Häusern Freunder Landstr. 17 - 23 gem. den Empfehlungen des Parkraumgutachtens eine Planung zum Umbau des Längsparkstreifens in einen Senkrechtparkstreifen zu erstellen.

Begründung:

In dem vorbezeichneten Bereich ist ein Längsparkstreifen vorhanden. Der dahinterliegende Gehweg wird schon heute entlang der Bebauung unberechtigterweise zum Längsparken genutzt. Der Bereich ist als Schulweg zur Marktschule ausgewiesen, somit liegt hier eine Gefährdungssituation vor, die schnellstmöglich beseitigt werden muss. Zur Unterbindung dieses Längsparkens entlang der Häuser und insbesondere auch zur Beseitigung der Fußgänger-

 Fraktionen
 in der
 Bezirksvertretung
 Brand

 CDU
 Iris Lürken
 Schroufstraße 55
 52078 Aachen


 SPD
 Lorenz Hellmann
 Schroufstraße 32b
 52078 Aachen

gefährdung ist ein Senkrechtparkstreifen zu bauen, so dass rund 15 weitere Parkplätze an zentraler Stelle in Brand geschaffen werden können.


Mit freundlichen Grüßen

Iris Lürken
Fraktionsvorsitzende
CDU-Fraktion

Lorenz Hellmann
Fraktionsvorsitzender
SPD-Fraktion

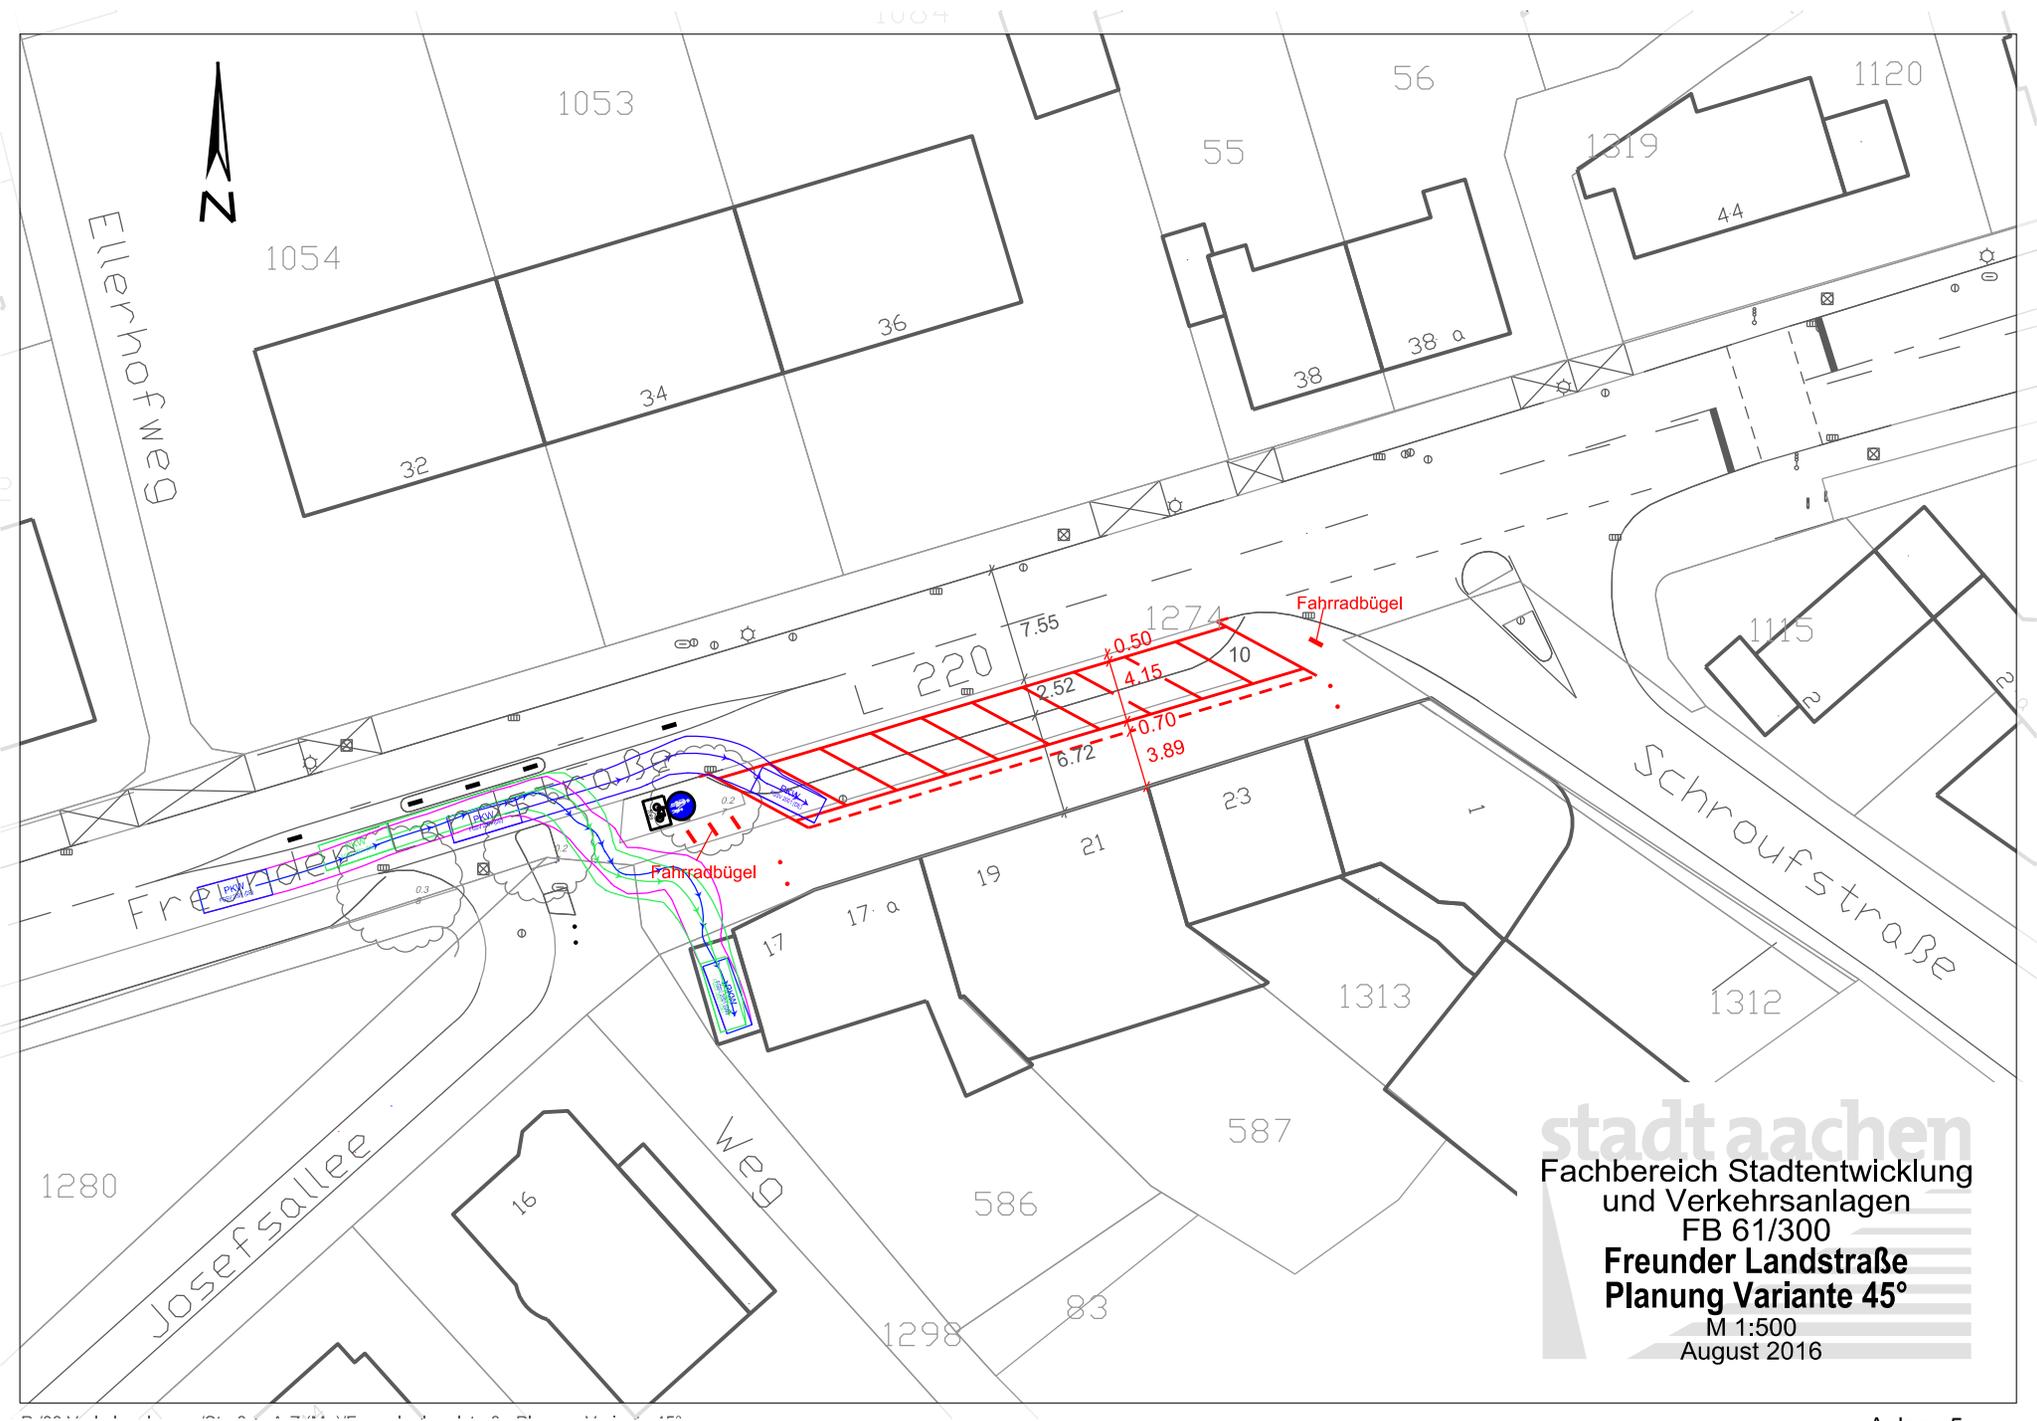

stadt aachen
 Fachbereich Stadtentwicklung
 und Verkehrsanlagen
 FB 61/300
Freunder Landstraße
Planung Variante 45°
 M 1:500
 August 2016

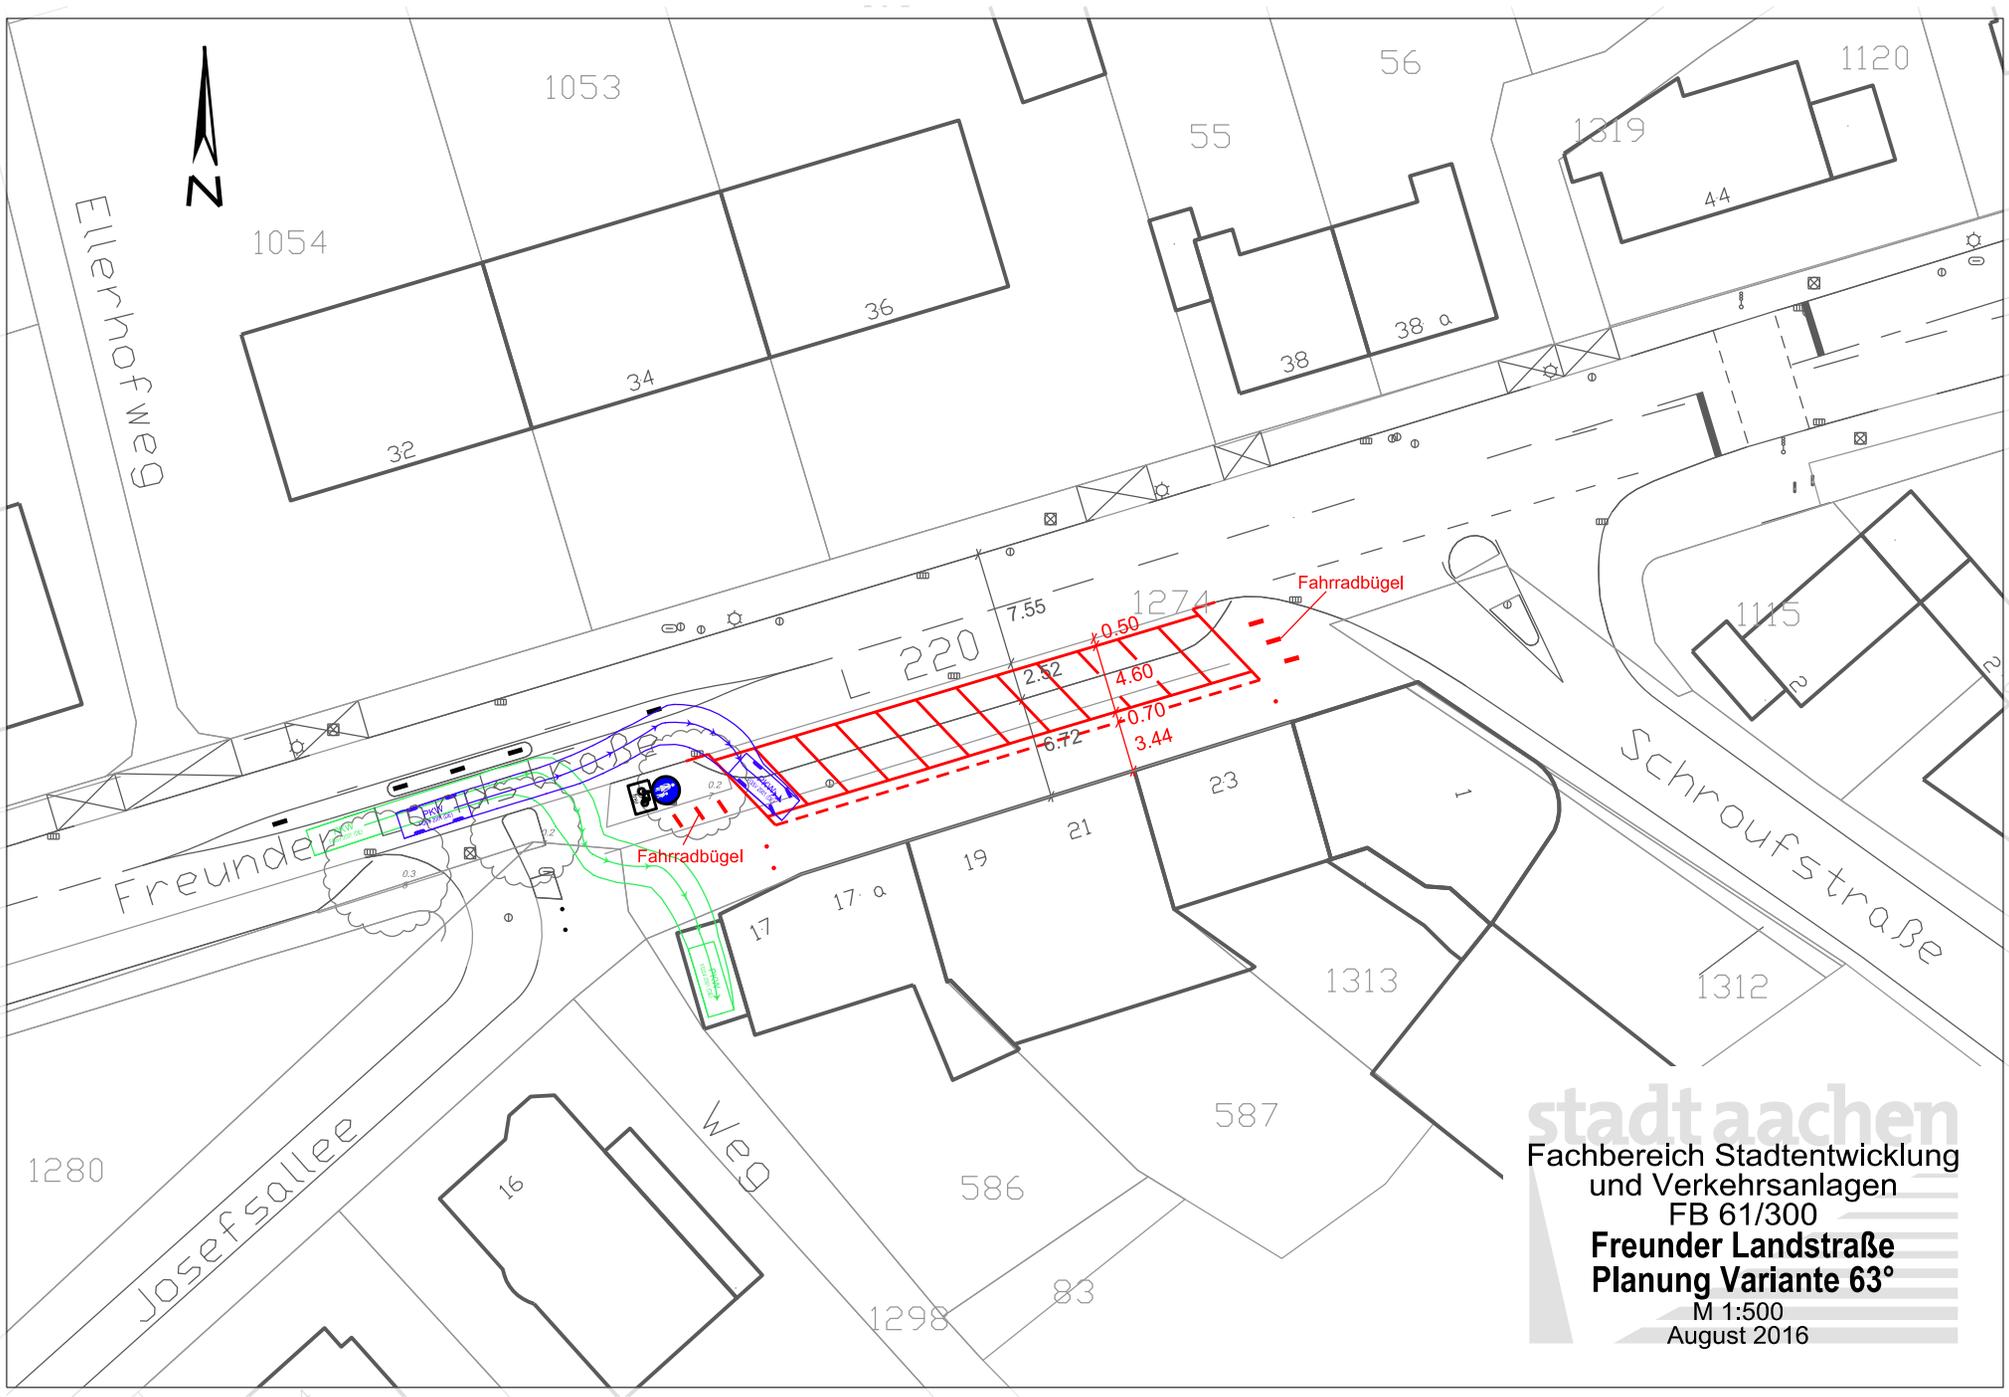

stadt aachen
 Fachbereich Stadtentwicklung
 und Verkehrsanlagen
 FB 61/300
Freunder Landstraße
Planung Variante 63°
 M 1:500
 August 2016





