

Zeelink

Raumordnungsverfahren

Stellungnahme der Stadt Aachen

www.aachen.de/planenundbauen



Zeelink - Raumordnungsverfahren

Entwicklung der Stellungnahme

Gliederung der Präsentation

- 1. Anlass**
- 2. Darstellung des Vorhabens (Quelle: Open Grid Europe)**
- 3. Darstellung der Position der Stadt Aachen**

Zeelink - Raumordnungsverfahren

Anlass

- **Bezirksregierung Köln beteiligt die Stadt Aachen am Raumordnungsverfahren Erdgasfernleitung Zeelink I der Open Grid Europe (Gasverdichterstation ist ein eigenständiges Projekt)**
- **Parallel öffentliche Auslegung der Verfahrensunterlagen**
- **Fristsetzung für Stellungnahmen ist der 1.7.2016, gesetzliche Vorgaben sehen keine Fristverlängerung vor!**
- **Umfangreiche Antragsunterlagen hat die Verwaltung geprüft und die Stellungnahme der Stadt Aachen zur Beratung erarbeitet (erreichbar über www.aachen.de/bauleitplanung)**
- **Dichte Beratungsfolge bis zur abschließenden Beratung im Rat am 29.06.2016**



Zeelink - Raumordnungsverfahren

Darstellung des Vorhabens - Eckdaten

- **Raumbedeutsames Vorhaben, Gesamtlänge 102 km**
- **Zweistufigkeit: 1. Raumordnungsverfahren mit Umweltverträglichkeitsprüfung (aktuell)
2. Planfeststellungsverfahren (künftig)**
- **Umstellung von L- auf H-Gas**
- **Transportflexibilisierung und Versorgungssicherheit**
- **Untersuchungskorridor 600 m breit (der künftige Schutzstreifen 10 m)**
- **Vorzugskorridor und Variantenkorridor**
- **Verfahren schließt mit „Raumordnerischer Beurteilung“ durch die Bezirksregierung ab**

- **Planfeststellungsverfahren ab Mitte 2017**
- **Hauptbauzeit ab Frühjahr 2019**
- **Inbetriebnahme 2021**

Zeelink - Raumordnungsverfahren

Darstellung des Vorhabens - Anlass


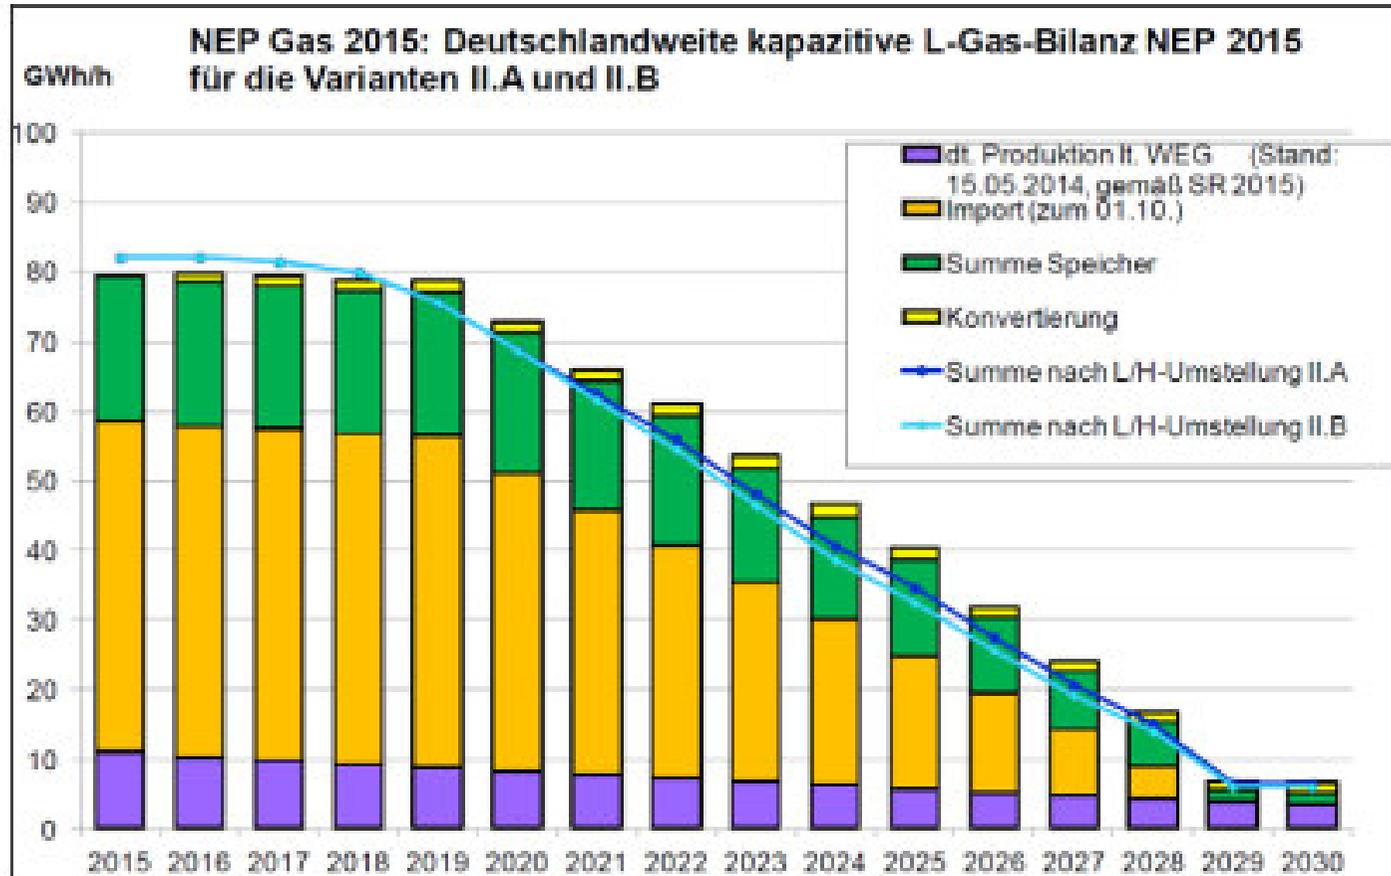


Abbildung 1: Deutschlandweite kapazitive L-Gas-Bilanz (Quelle NEP Gas 2015)

Quelle: OGE



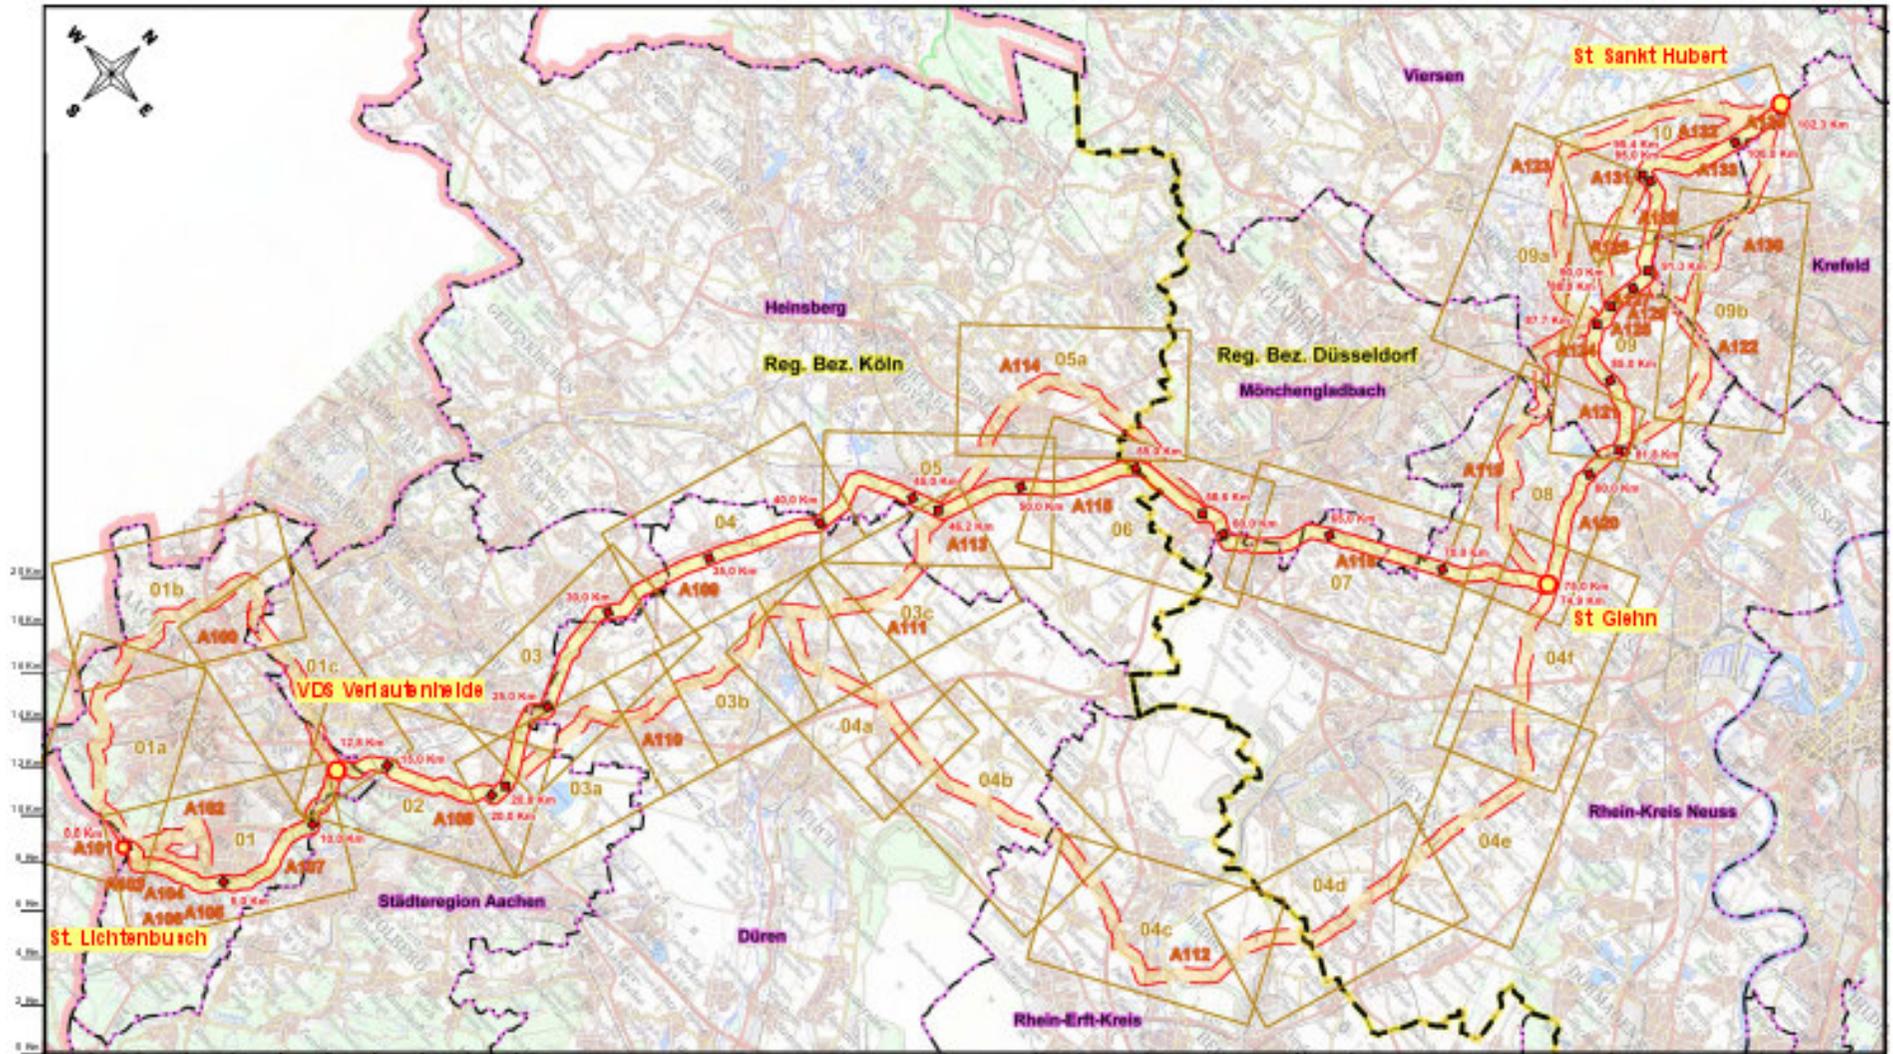

- Korridor Antragstrasse
- Korridor Varianten
- Quelle: OGE
- Regierungsbezirkegrenze
- RVR-Grenzen
- Kreis-Grenzen
- St. Station
- VDS Verdrichterstation

Überichtsplan DTK200 erstellt am 24.11.2015 durch Herrmann / Open Grid Europe GmbH

geprüft: 25.11.2015, Bernecker / Open Grid Europe GmbH

Freigegeben: 01.12.2015, Kötling / Open Grid Europe GmbH

Plan-Berechtigungen

Revision	Datum	Freig.



Erdgasanforderung ZEELINK I Löhnenbuch - St. Hubert

Bundesland Nordrhein Westfalen

ZEELINK I

Leistungs-Nr. 096000000

Regierungsbezirk Köln Düsseldorf

OGE Proj. Nr. LB-15001

Revision 00

Überichtsplan TK200

Mästab 1 : 200.000

Blatt-Nr. 01

Dokumenten-Nr. OGE/TP LP. 03.002. 15051

Nur bei auf Rechts von Deutschland ablesen © NetLog GmbH & Co. KG DE/REG 2 110/000 (G) 03/15 (g) bei in besagte gH/Antrag 03. 03/15 in Vereinbarung mit Netze in nicht nicht ge stabil.

Zeelink - Raumordnungsverfahren

Darstellung des Vorhabens




Quelle: OGE



Zeelink - Raumordnungsverfahren

Darstellung des Vorhabens - -
Raumwiderstand

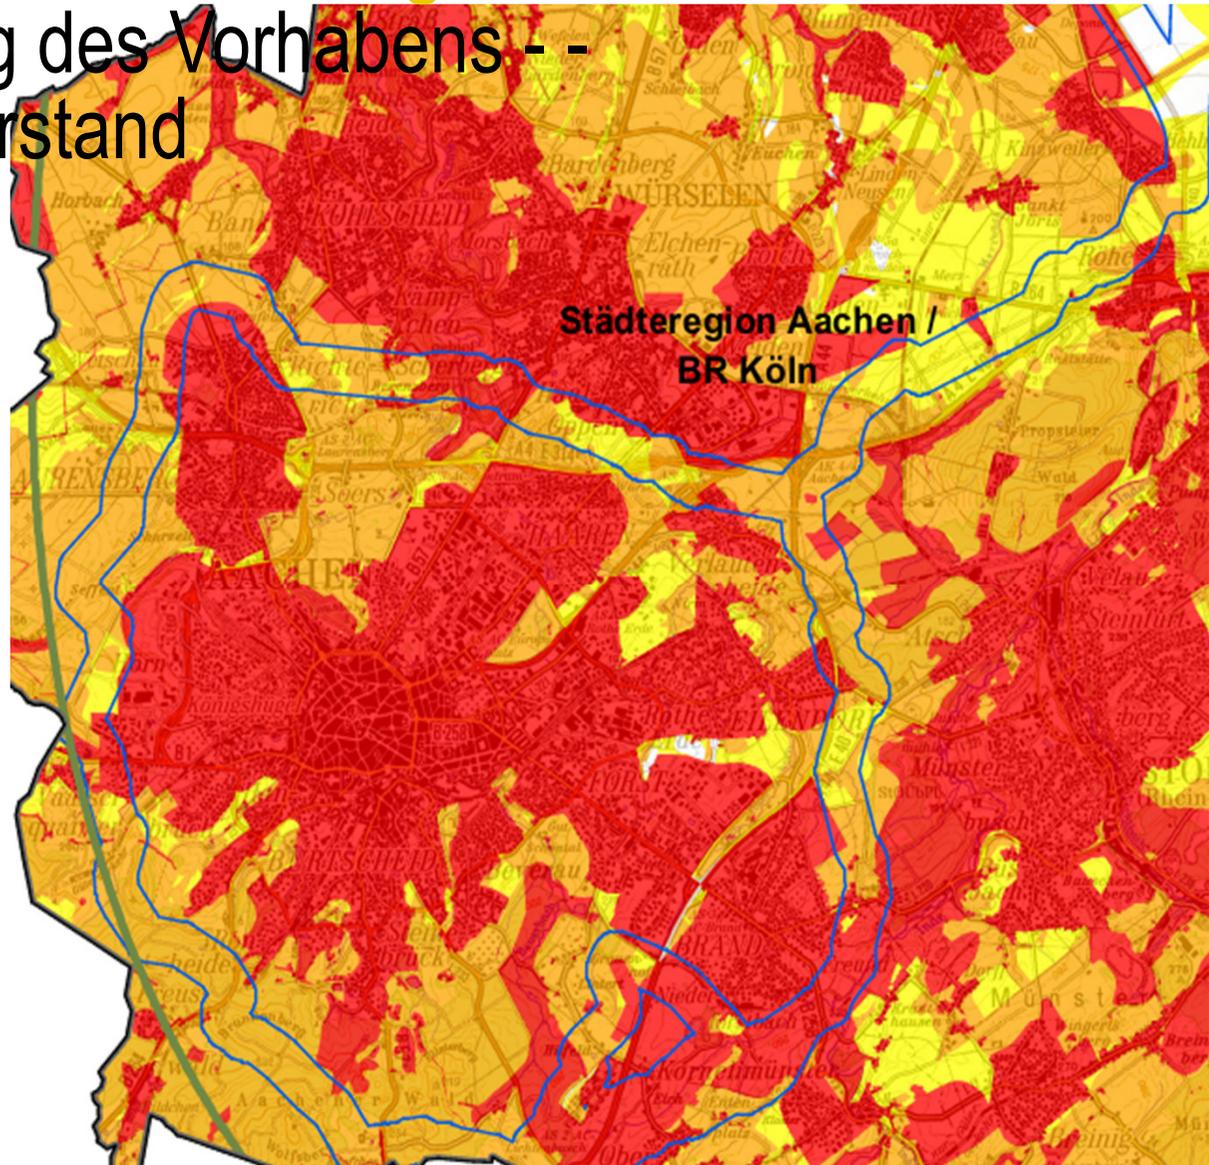

Quelle: OGE



Zeelink - Raumordnungsverfahren

Darstellung des Vorhabens - Technische Aspekte

- **Nennweite der Leitung DN 1200 = 1,2 m**
- **Nenndruck 100 bar (Autoreifen ca. 2 bar)**
- **Erdüberdeckung mindestens 1 m**
- **Arbeitsbreite Freiland 38 m und im Wald 28 m**
- **Schutzstreifenbreite 10 m (von Überbauung freizuhalten)**
- **Sonstige Einrichtungen: Absperrstationen, Molchschleusen**


Zeelink - Raumordnungsverfahren

Darstellung des Vorhabens - Regelarbeitsstreifen

Erdgasfernleitung ZEELINK I / Abschnitt Lichtenbusch – St. Hubert
 Umweltverträglichkeitsuntersuchung zum ROV (UVU I)

bosch & partner
 Ingenieurbüro **Feldwisch**

Regelarbeitsstreifen auf freier Feldflur
 für die Verlegung einer Gasleitung DN 1200

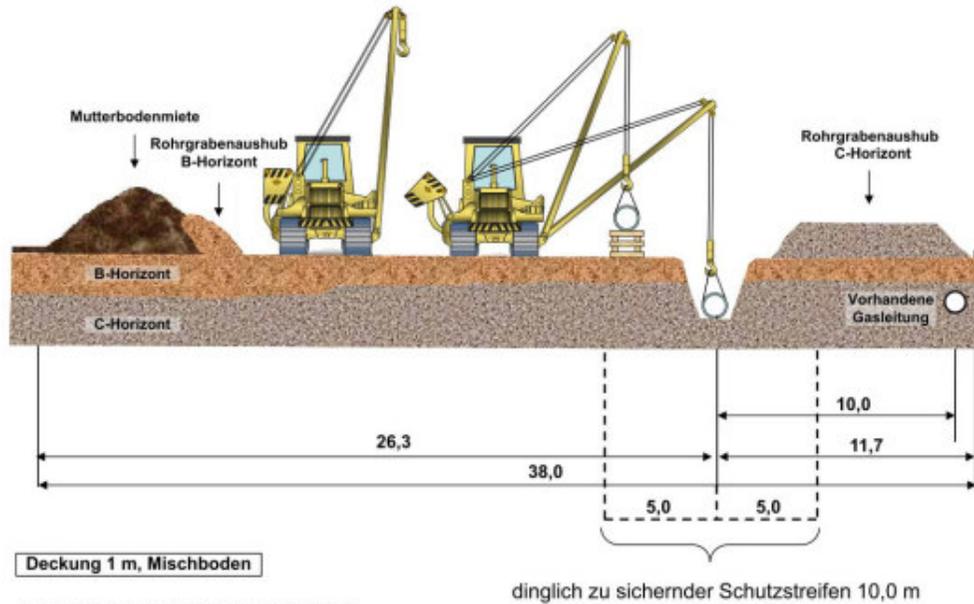

(Quelle: OGE)

Abb. 2-1: Regelarbeitsstreifen für die Verlegung einer Gasleitung in der freien Feldflur

Quelle: OGE



Zeelink - Raumordnungsverfahren

Darstellung des Vorhabens - Regelarbeitsstreifen Wald

Abb. 2-1: Regelarbeitsstreifen für die Verlegung einer Gasleitung in der freien Feldflur

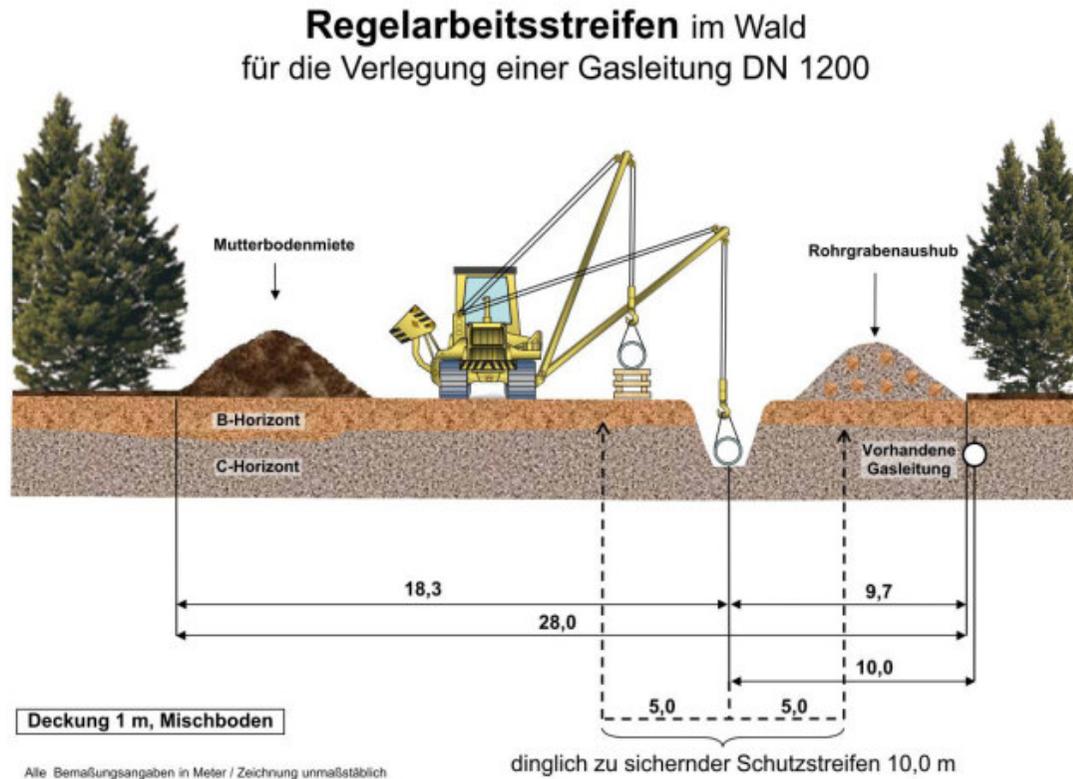


Abb. 2-2: Regelarbeitsstreifen für die Verlegung einer Gasleitung in sensiblen Gebieten (z.B. Waldbereiche)

■
Quelle: OGE

Zeelink - Raumordnungsverfahren

Darstellung des Vorhabens - Schutzstreifen

5.1 Flächenbedarf

5.1.1 Schutzstreifen

Auszug aus dem DVGW Arbeitsblatt G 463:

„Gasleitungen sind zur Sicherung ihres Bestandes, des Betriebes und der Instandhaltung sowie gegen Einwirkungen von außen in einem Schutzstreifen zu verlegen. Im Schutzstreifen dürfen für die Dauer des Bestehens der Gasleitung keine Gebäude oder baulichen Anlagen errichtet werden. Darüber hinaus dürfen keine sonstigen Einwirkungen vorgenommen werden, die den Bestand oder Betrieb der Gasleitung beeinträchtigen oder gefährden. So sind u. a. das Einrichten von Dauerstellplätzen (z.B. Campingwagen, Container) sowie das Lagern von Silage und schwer zu transportierenden Materialien unzulässig. Die Errichtung von Parkplätzen im Schutzstreifen ist in Abstimmung mit dem Leitungseigentümer zulässig.“

Dem DVGW Arbeitsblatt G 463 entsprechend wird die Leitung mit einer Schutzstreifenbreite von 10 m (jeweils 5 m rechts und links der Leitungssachse) im Grundbuch gesichert. In Abstimmung mit dem Leitungseigentümer ist im Schutzstreifen der Leitung die Anlage von kreuzenden oder parallel führenden Straßen, Wegen, Kanälen, Rohrleitungen und Kabeln möglich, wenn dadurch weder der Bestand noch der Betrieb der Leitungen gefährdet oder beeinträchtigt wird.

Quelle: OGE

Zeelink - Raumordnungsverfahren

Darstellung des Vorhabens - Bauphase

- Ausheben des Rohrgrabens
Der Boden des auszuhebenden Rohrgrabens wird auf der gegenüberliegenden Seite der Mutterbodenmiete – ebenfalls in einer Miete – gelagert.



(Quelle: OGE)

- Absenken des Rohrstranges und Verbinden/Verschweißen der Rohrstränge



(Quelle: OGE)



(Quelle: OGE)

Quelle: OGE

Zeelink - Raumordnungsverfahren

Darstellung des Vorhabens - Betriebsphase

- Wiederherstellung der Trasse und der Landschaft



während des Leitungsbau (Quelle: OGE)



nach dem Leitungsbau (Quelle: OGE)

- Durchführung von Kompensationsmaßnahmen



Quelle: OGE



Zeelink - Raumordnungsverfahren

Aufbau der Stellungnahme der Stadt Aachen

- **Erarbeitung der Stellungnahme durch die Fachämter**
- **Aufbau der Stellungnahme**
 - Orientierung an den Verfahrensunterlagen
 - Vorzugskorridor
 - Variantenkorridor
 - Konflikte mit städtischen Planungen und Interessen
 - Einordnung und Verknüpfung zu Planungen Dritter
 - 3 Anlagen

Zeelink - Raumordnungsverfahren

Inhalt der Stellungnahme der Stadt Aachen

- **Kernaussagen der Stellungnahme**

- Schlüsselstelle Aachens im europäischen Leitungsnetz
- Alle Varianten lösen gravierende Konflikte und Eingriffe aus
- Ziel ist die Minimierung negativer Auswirkungen durch die Einbindung der Stadt Aachen im weiteren Planungsprozess
- Forderung: Prüfung einer Variante parallel zu BAB A 44 in Aachen Brand (analog zur Planung Mitteleuropäische Transversale 2008) mit dem Ziel, diese Trassenvariante statt der südlichen Umgehung von Brand zu nutzen



Zeelink - Raumordnungsverfahren

Konflikte mit städtischen Planungen

- **Masterplan Aachen*2030**
- **Flächennutzungsplan 1980 / Neuaufstellung Flächennutzungsplan Aachen*2030**
- **Bebauungspläne**
- **Neuaufstellung Landschaftsplan**
- **Kanäle / Abwasser**

Zeelink - Raumordnungsverfahren


Einordnung und Verknüpfung zu Planungen Dritter

- **Raumordnungsverfahren „Mittleuropäische Transversale“ MET 2008 (Anlage 3)**
 - Raumordnerische Beurteilung aus 2008 gültig
 - Aufforderung diese Trassenalternative zu prüfen
- **Gasverdichterstation Zeelink**
 - Nicht Gegenstand des ROV Verfahrens,
 - Keine Zustimmung der Stadt Aachen zum Standort Verlautenheide
 - Ausführliche Stellungnahme bleibt vorbehalten
- **Leitung in Planung (Amprion)**
 - Vorsorglicher Hinweis
 - Nächster Schritt: Planfeststellungsantrag




Zeelink - Raumordnungsverfahren


Raumordnerische Beurteilung MET 2008

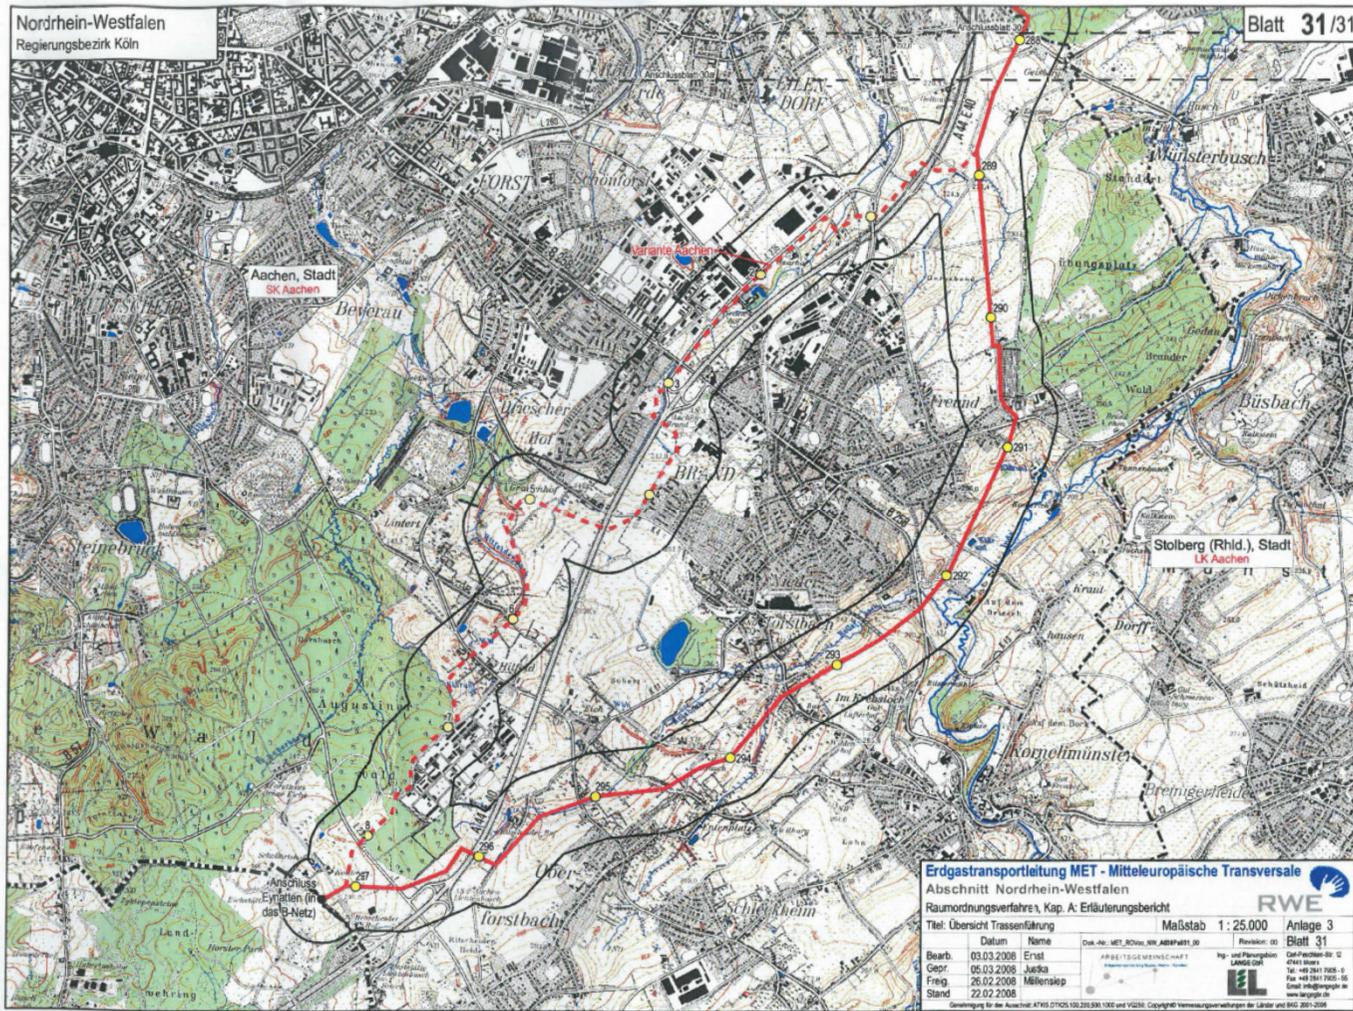

Zeelink - Raumordnungsverfahren

Vorhandene Ferngasleitungen und Zeelink

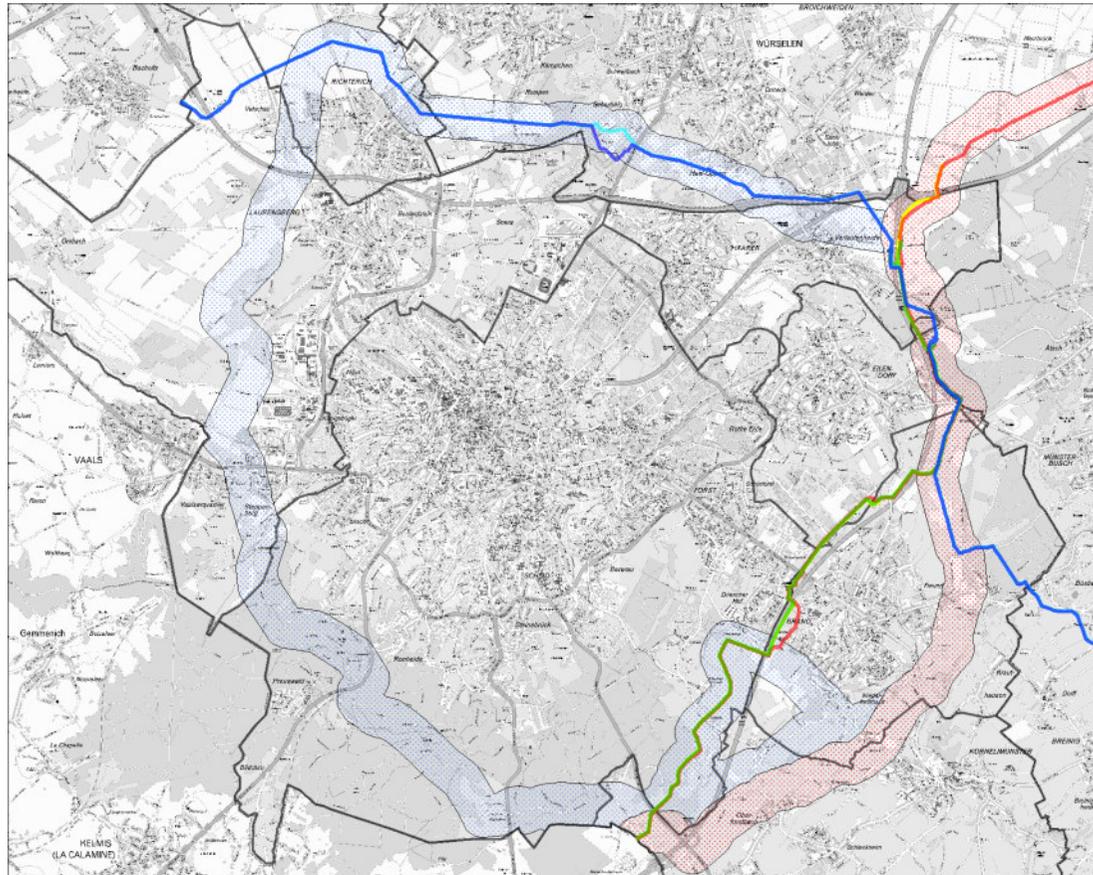

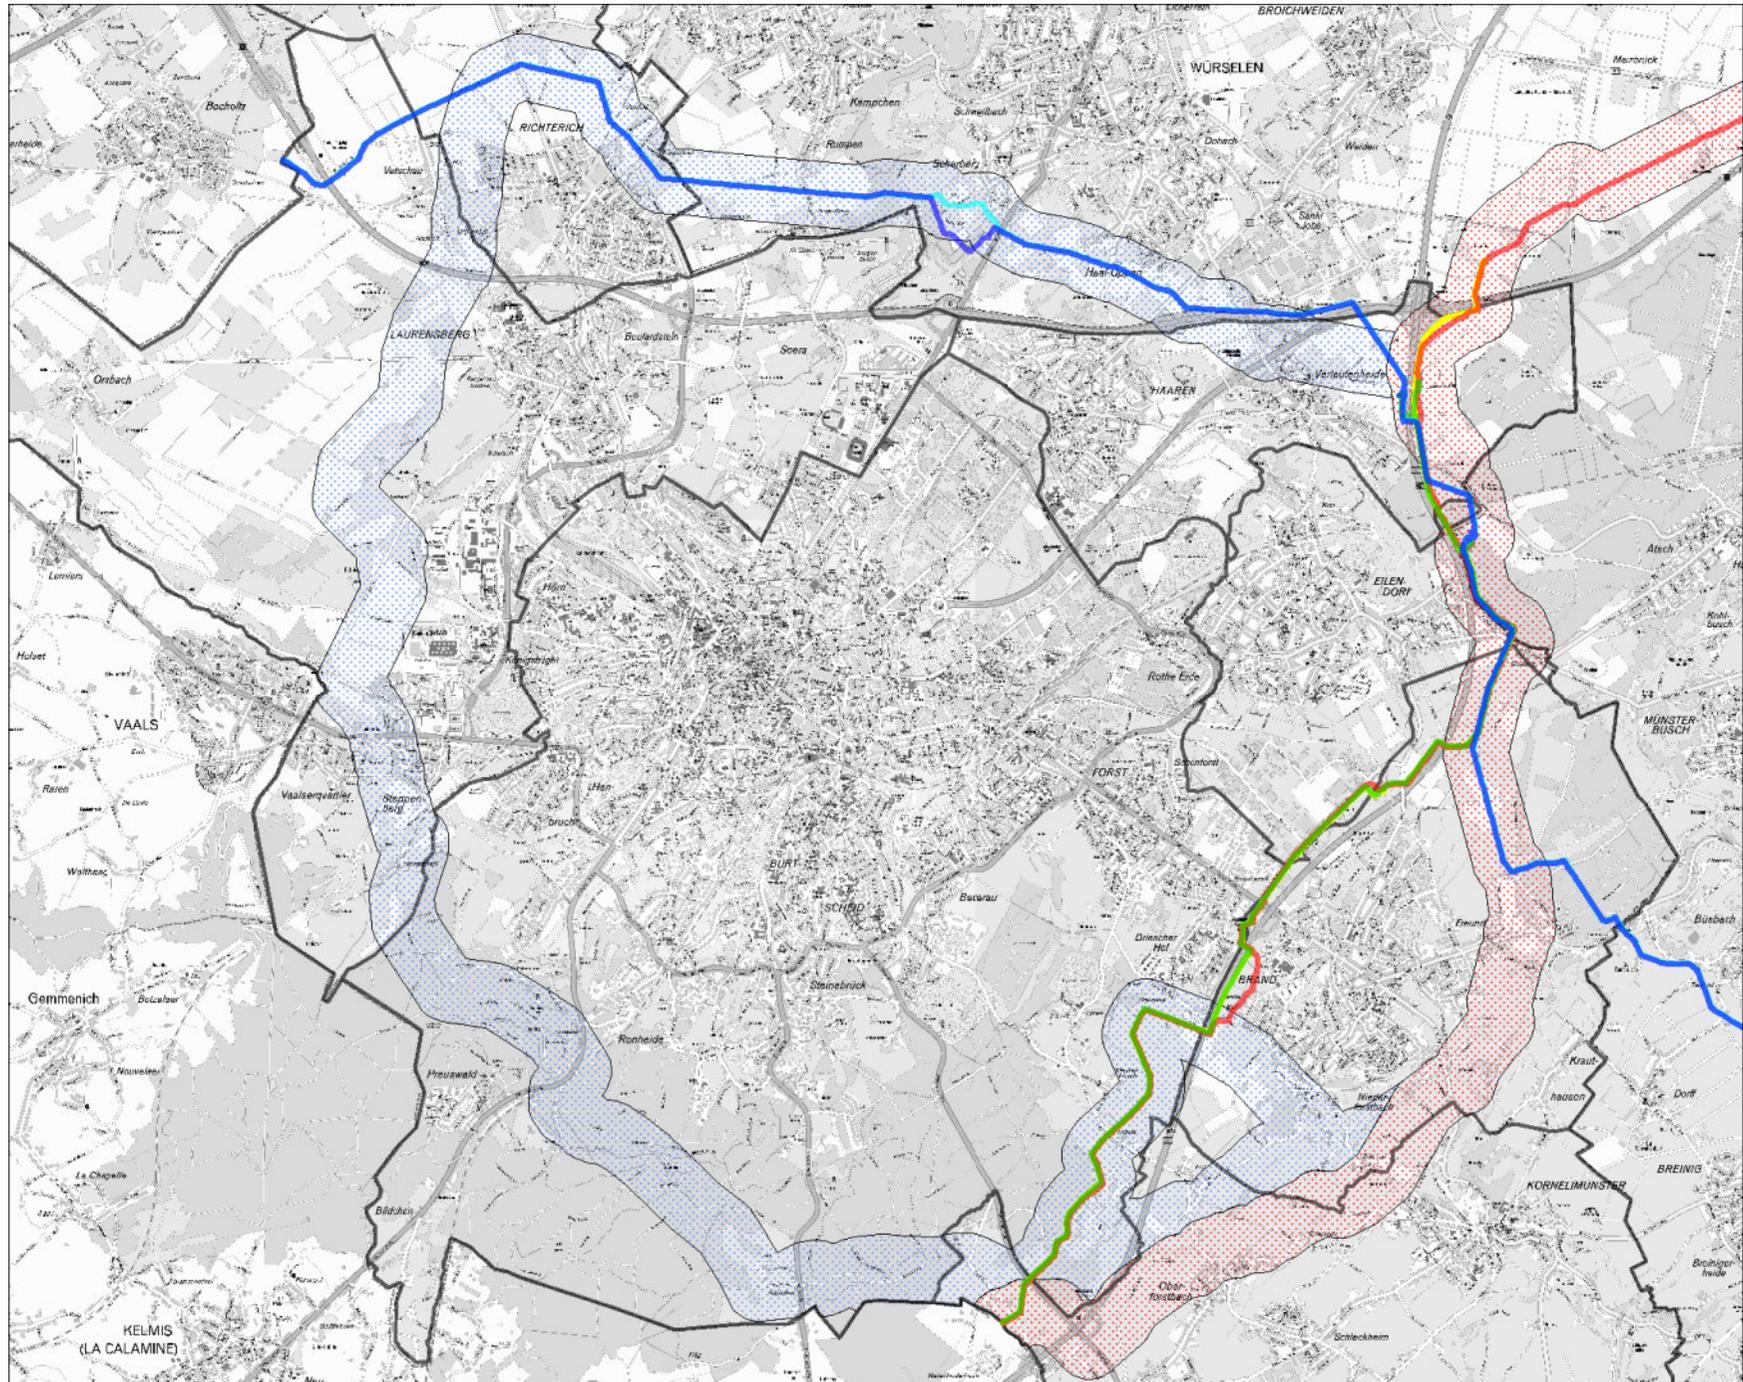

Zeelink - Raumordnungsverfahren

Bewertungskriterien beider Korridore


- **Vorzugskorridor und Variantenkorridor nach Abschnittsnummern gegliedert**
- **Flächennutzungsplan und bezirkliche Aspekte**
- **Denkmalpflege**
- **Zusammenfassung der Umweltaspekte**
- **Wichtiger Hinweis: Die ausführliche Stellungnahme des Fachbereiches Umwelt ist für die Bewertung maßgeblich! (Anlage 1)**

Zeelink - Raumordnungsverfahren

Bewertung des Vorzugskorridors

- **Vorzugskorridor überlagert mehrere Wohnbauflächendarstellungen des FNP**
- **Zahlreiche Boden- und Baudenkmale werden überlagert oder gekreuzt**
 - Hofgüter
 - Komericher Mühle
 - Westwall (Gut England)
- **Zahlreiche Umweltschutzgüter sind erheblich betroffen**
 - Naturschutzgebiet Indetal
 - Geplantes Naturschutzgebiet Rollefachtal
 - FFH Gebiet Brander Wald
 - Wasserschutzgebiet Reichswald
 - Wasserschutzgebiet Eicher Stollen
 - Schutzgut Boden
- **Einbeziehung aller Umweltaspekt führt zur Ablehnung des Vorzugskorridors**


Zeelink - Raumordnungsverfahren Vorzugskorridor

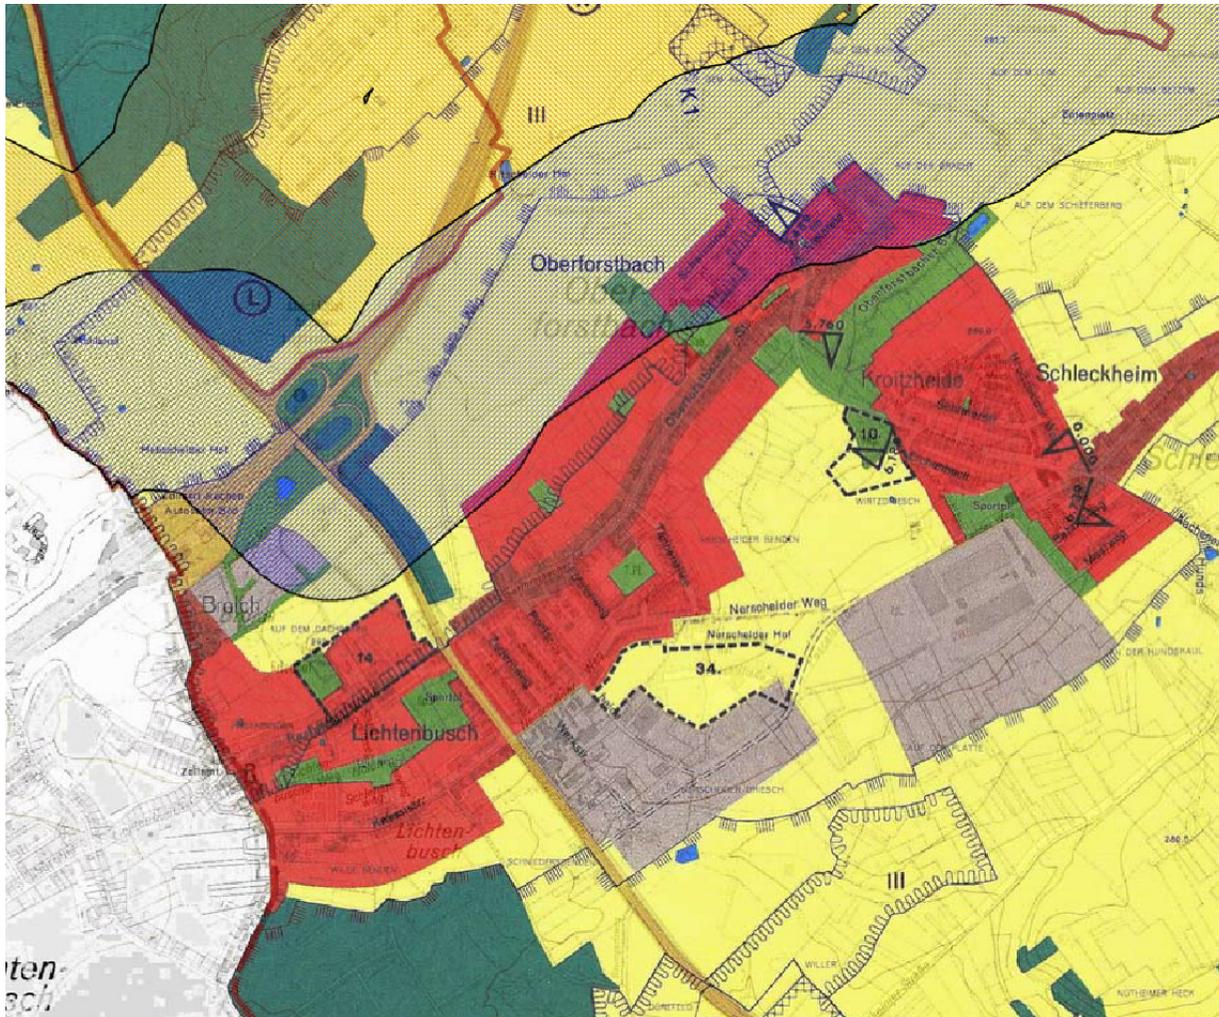


stadt aachen



Zeelink - Raumordnungsverfahren Vorzugskorridor

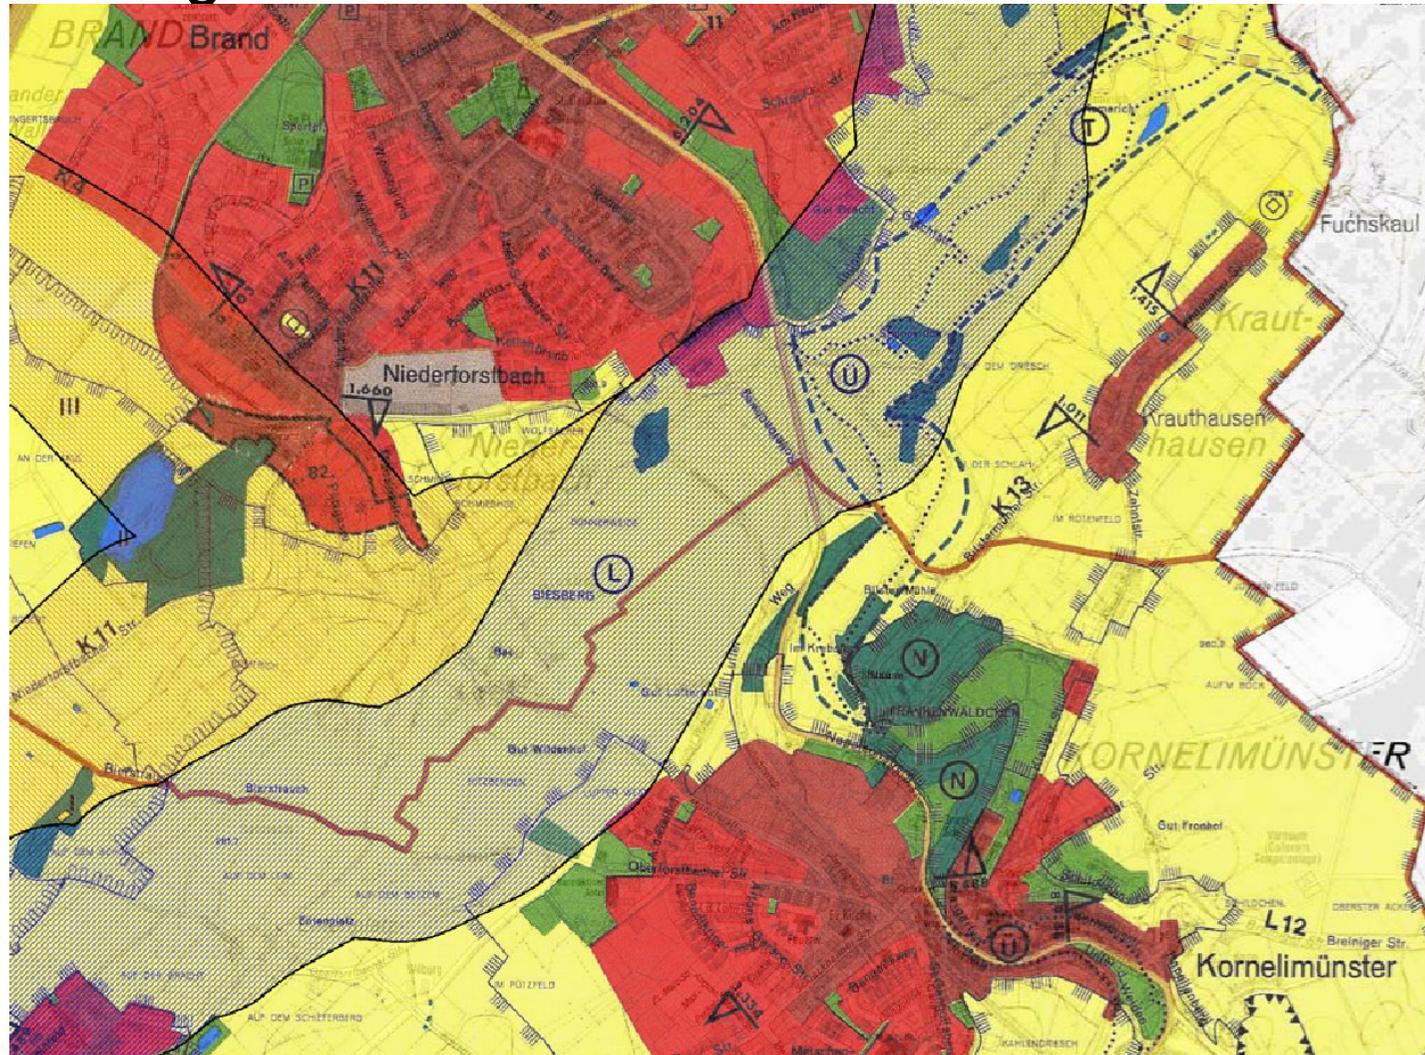


Zeelink - Raumordnungsverfahren Vorzugskorridor

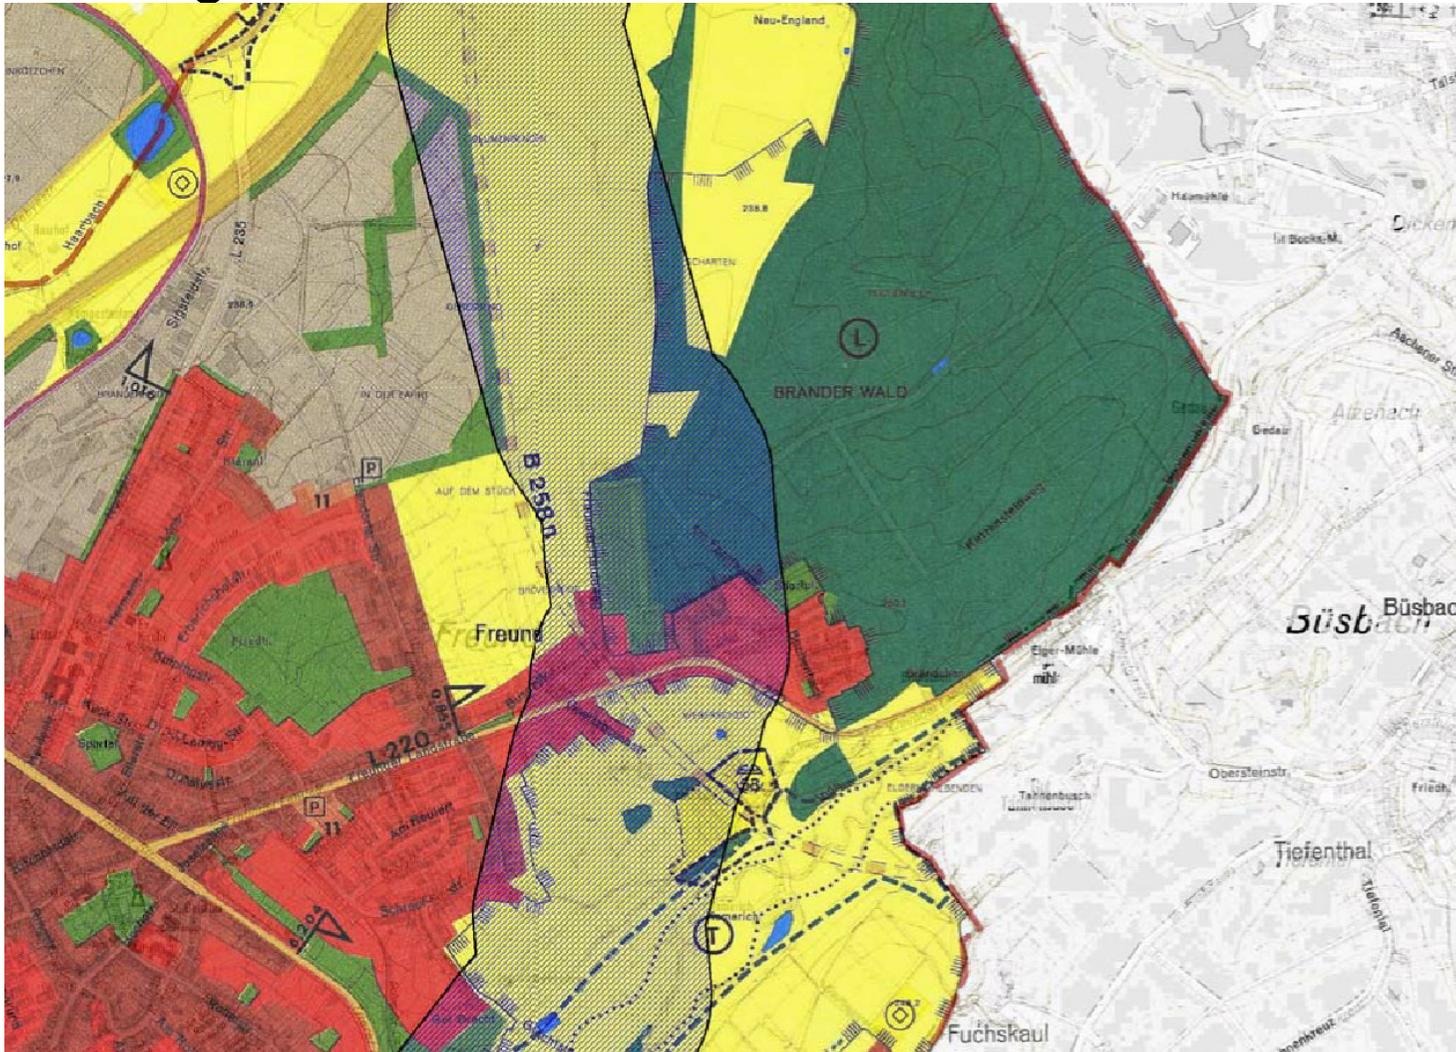

Zeelink - Raumordnungsverfahren


Vorzugskorridor

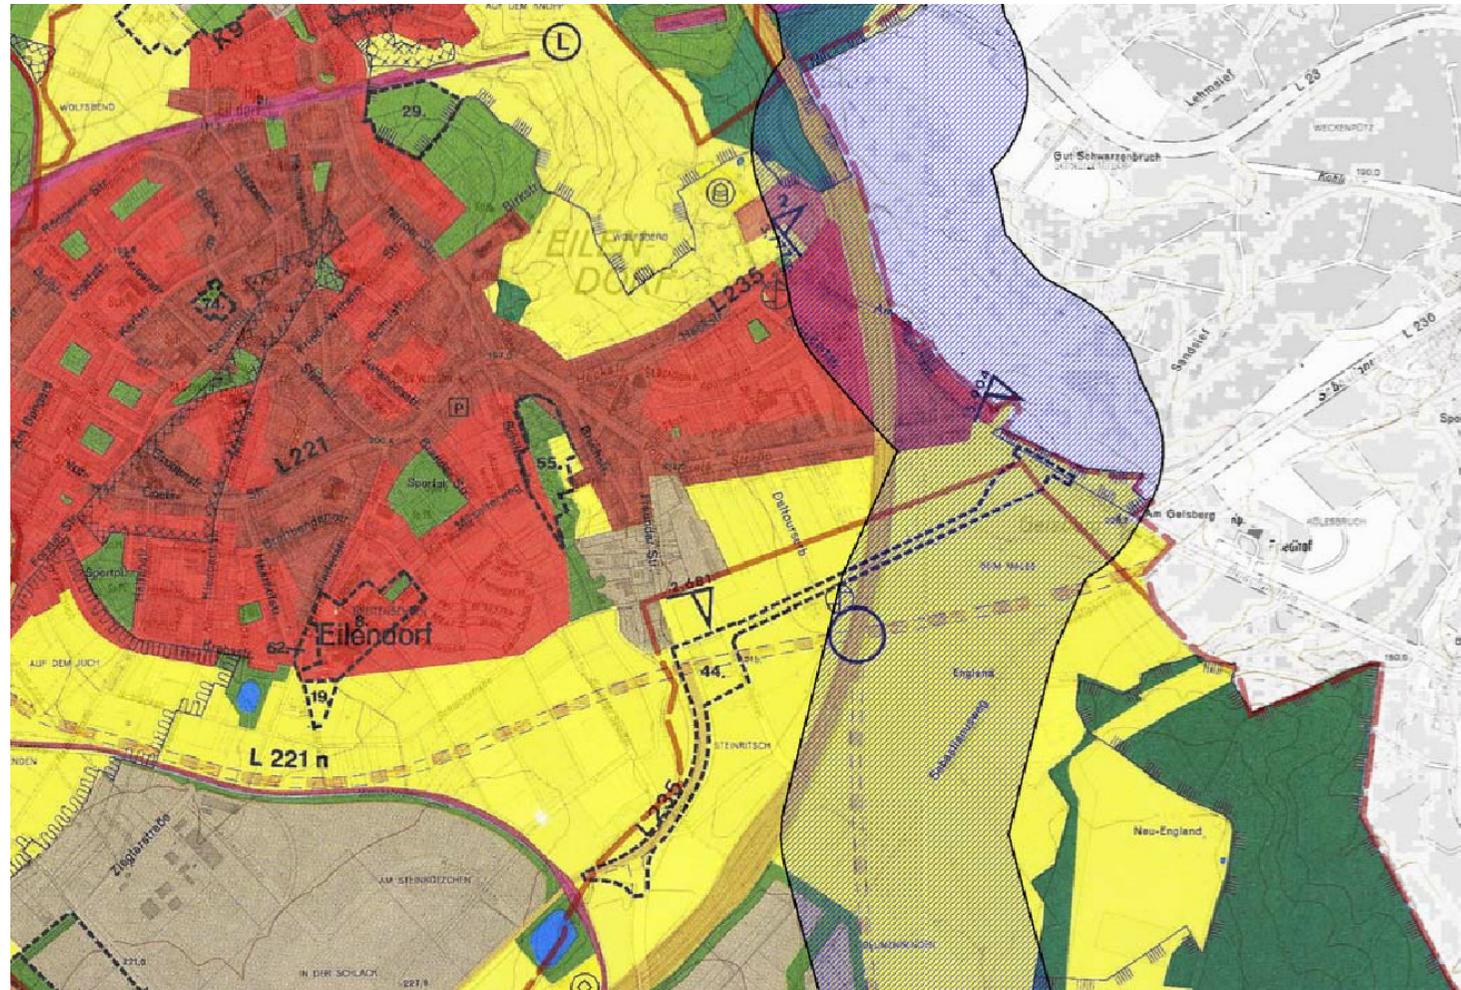

stadt aachen



Zeelink - Raumordnungsverfahren Vorzugskorridor

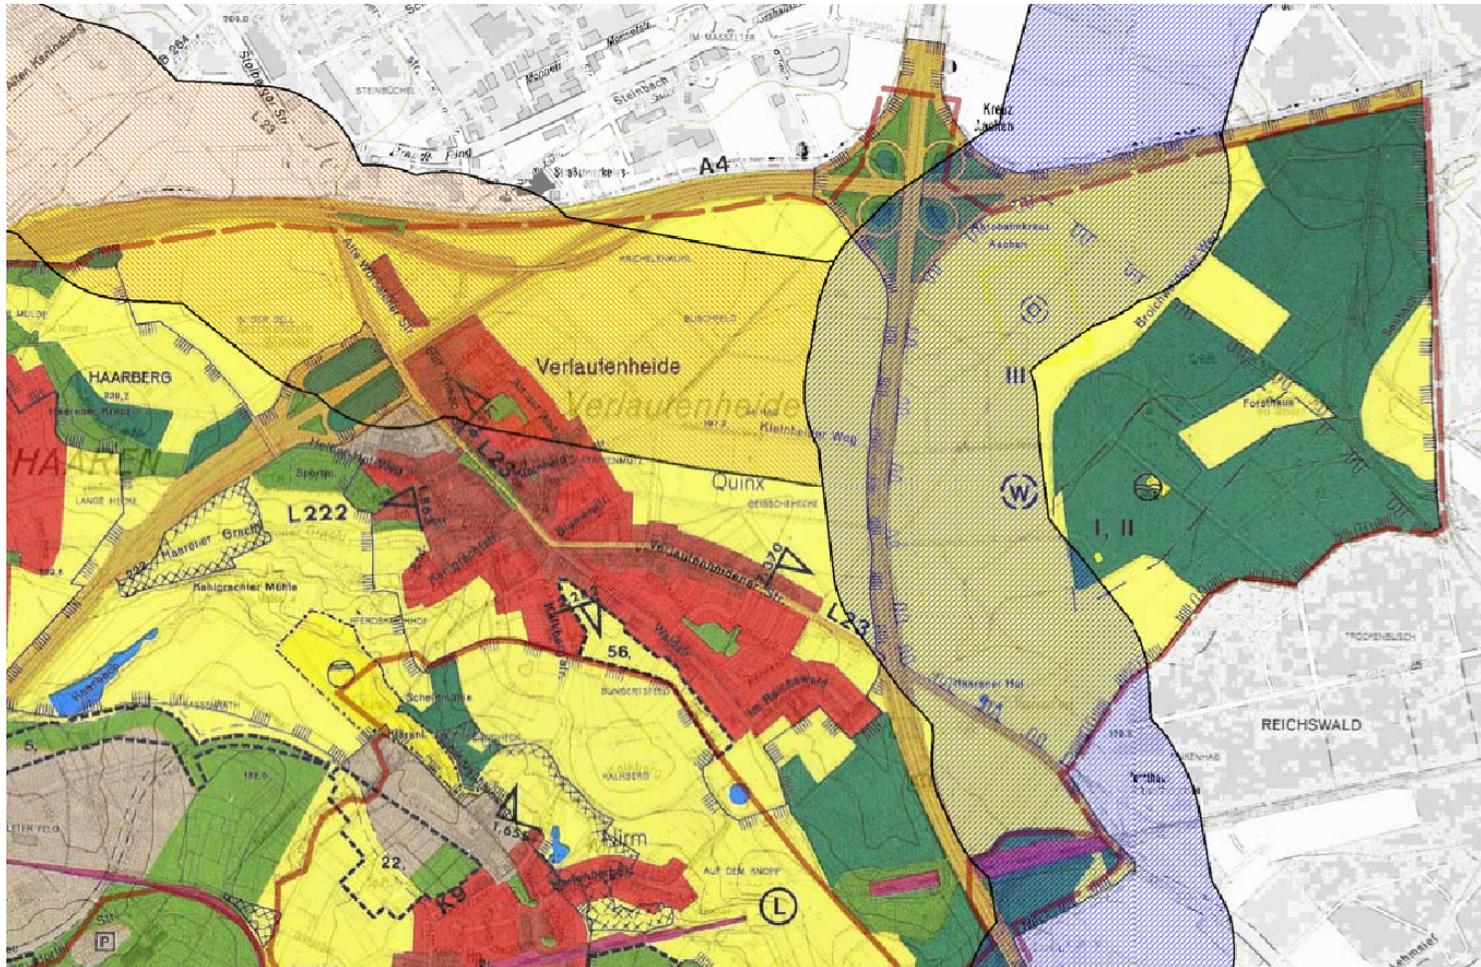

stadt aachen



Zeelink - Raumordnungsverfahren


Bewertung des Variantenkorridors

- **Variantenkorridor überlagert mehrere Wohnbauflächendarstellungen des FNP**
 - Steppenberg, Gut Kullen
 - Richtericher Dell
- **Zahlreiche Boden- und Baudenkmale werden überlagert oder gekreuzt**
 - Grenzübergang Köpfchen, Gut Grenzhof
 - Gut Pfaffenbroich und Gut Wegscheid
 - Bronzezeitliche Hügelgräber
 - Aachener Landwehr
 - Westwall
- **Zahlreiche Umweltschutzgüter sind erheblich betroffen**
 - Schutzgut Boden
 - Verlust städtischer Waldfläche
 - Bestehende und geplante Naturschutzgebiete
- **Einbeziehung aller Umweltaspekte führt zur Ablehnung des Variantenkorridors**




Zeelink - Raumordnungsverfahren

Variantenkorridor - Eicher Stollen

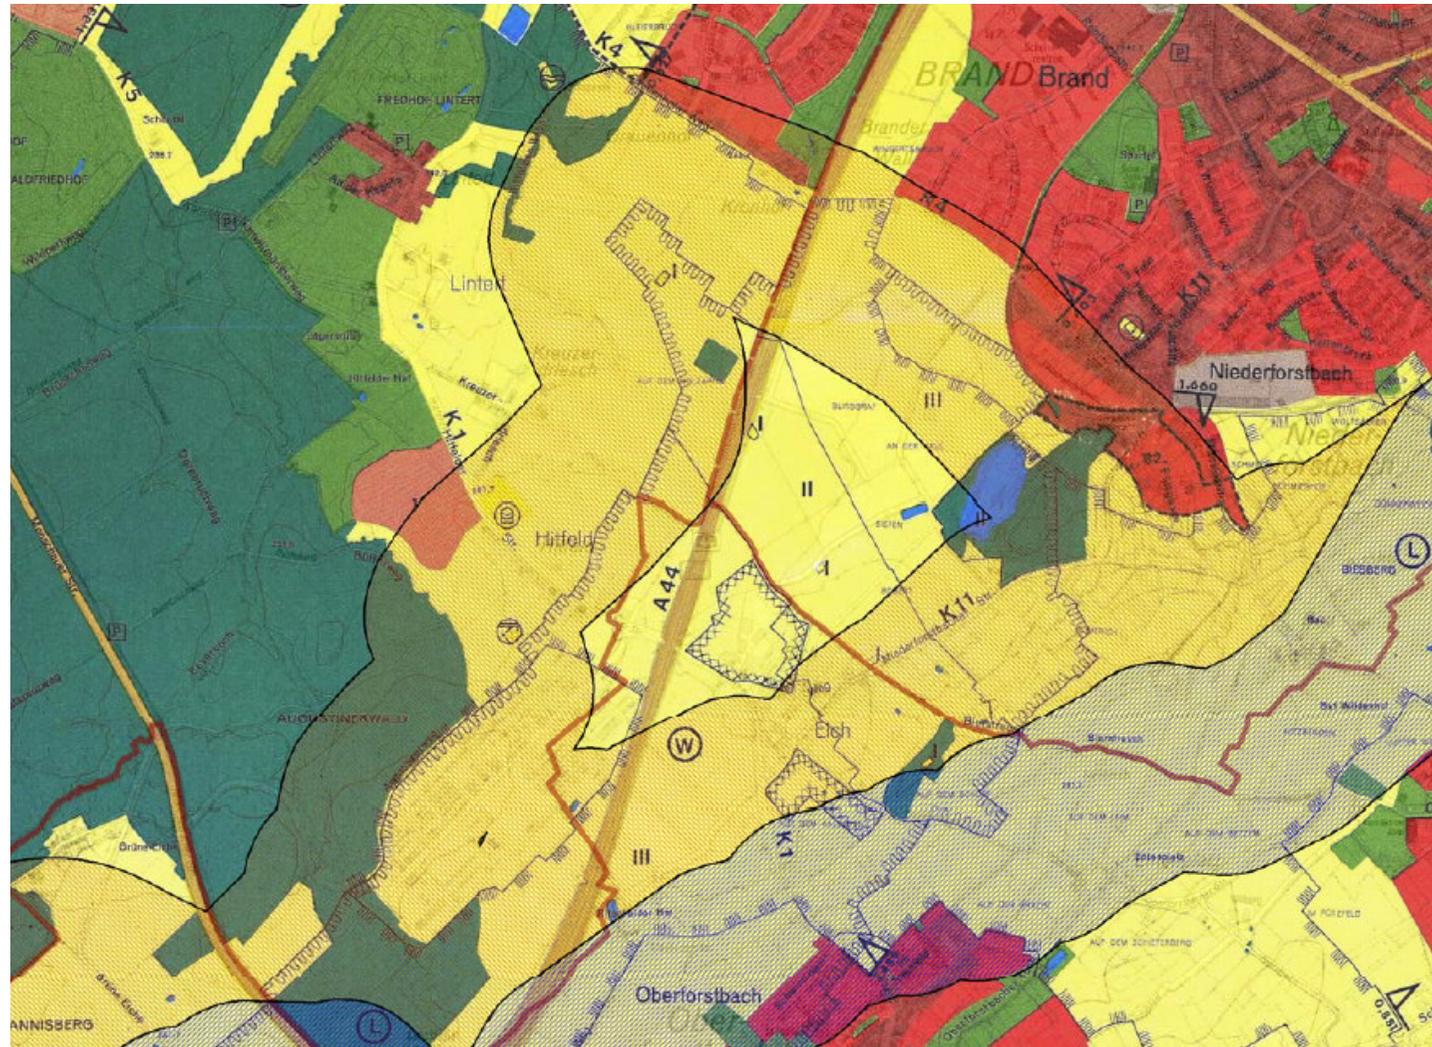

Zeelink - Raumordnungsverfahren

Variantenkorridor - Nordwest

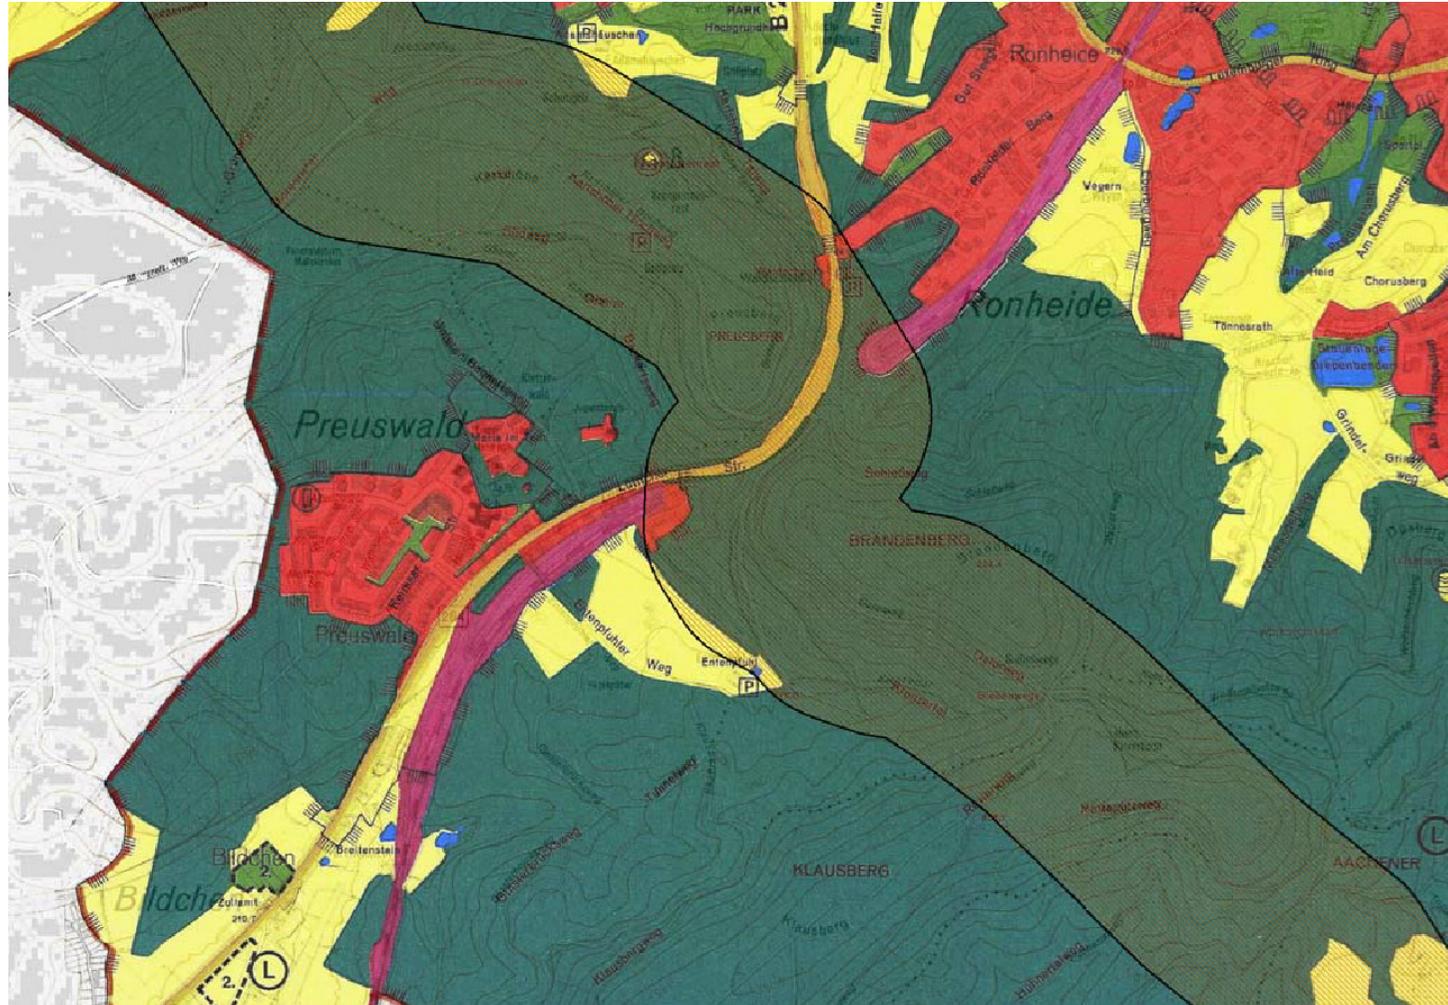


stadt aachen



Zeelink - Raumordnungsverfahren


Variantenkorridor - Nordwest

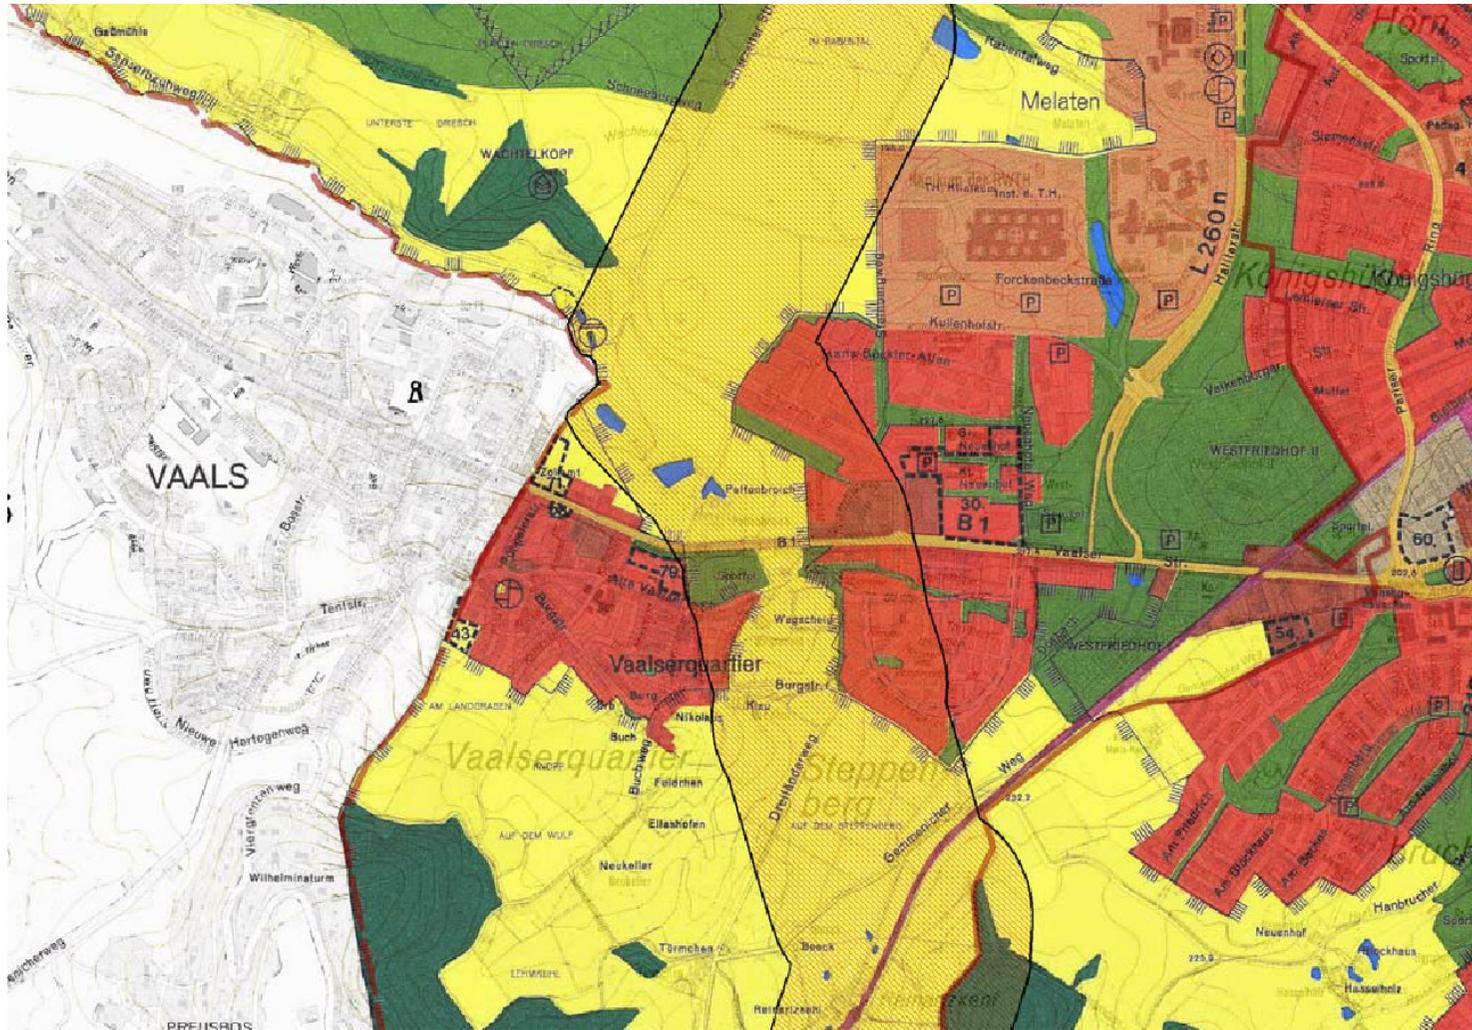

stadt aachen




Zeelink - Raumordnungsverfahren Variantenkorridor

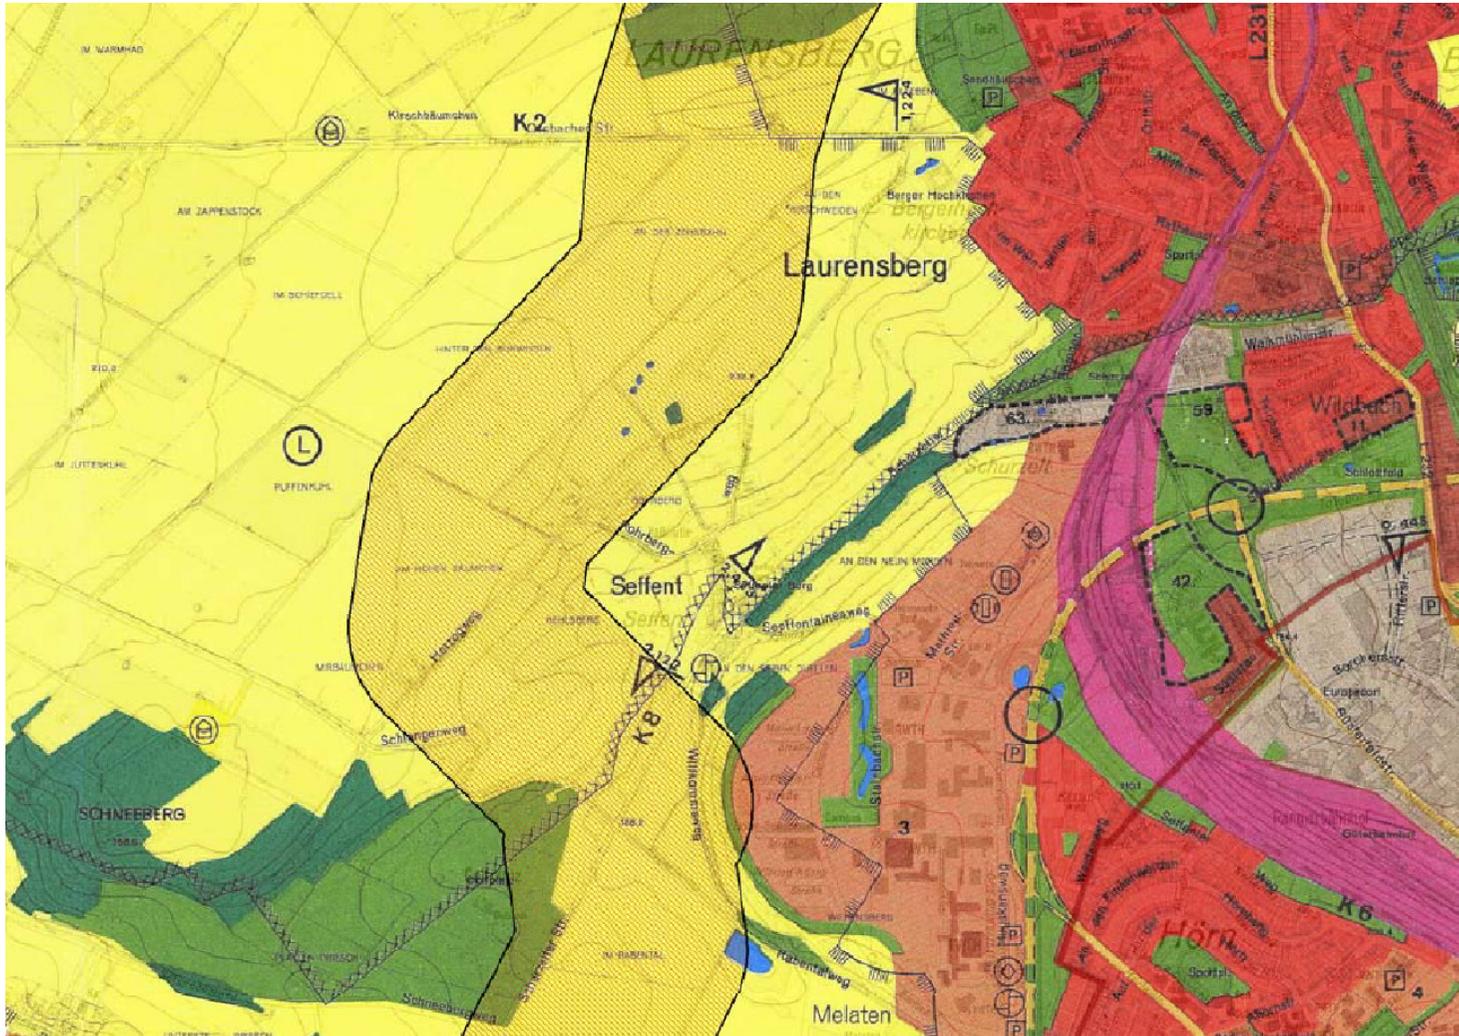


Zeelink - Raumordnungsverfahren

Variantenkorridor - Nordwest

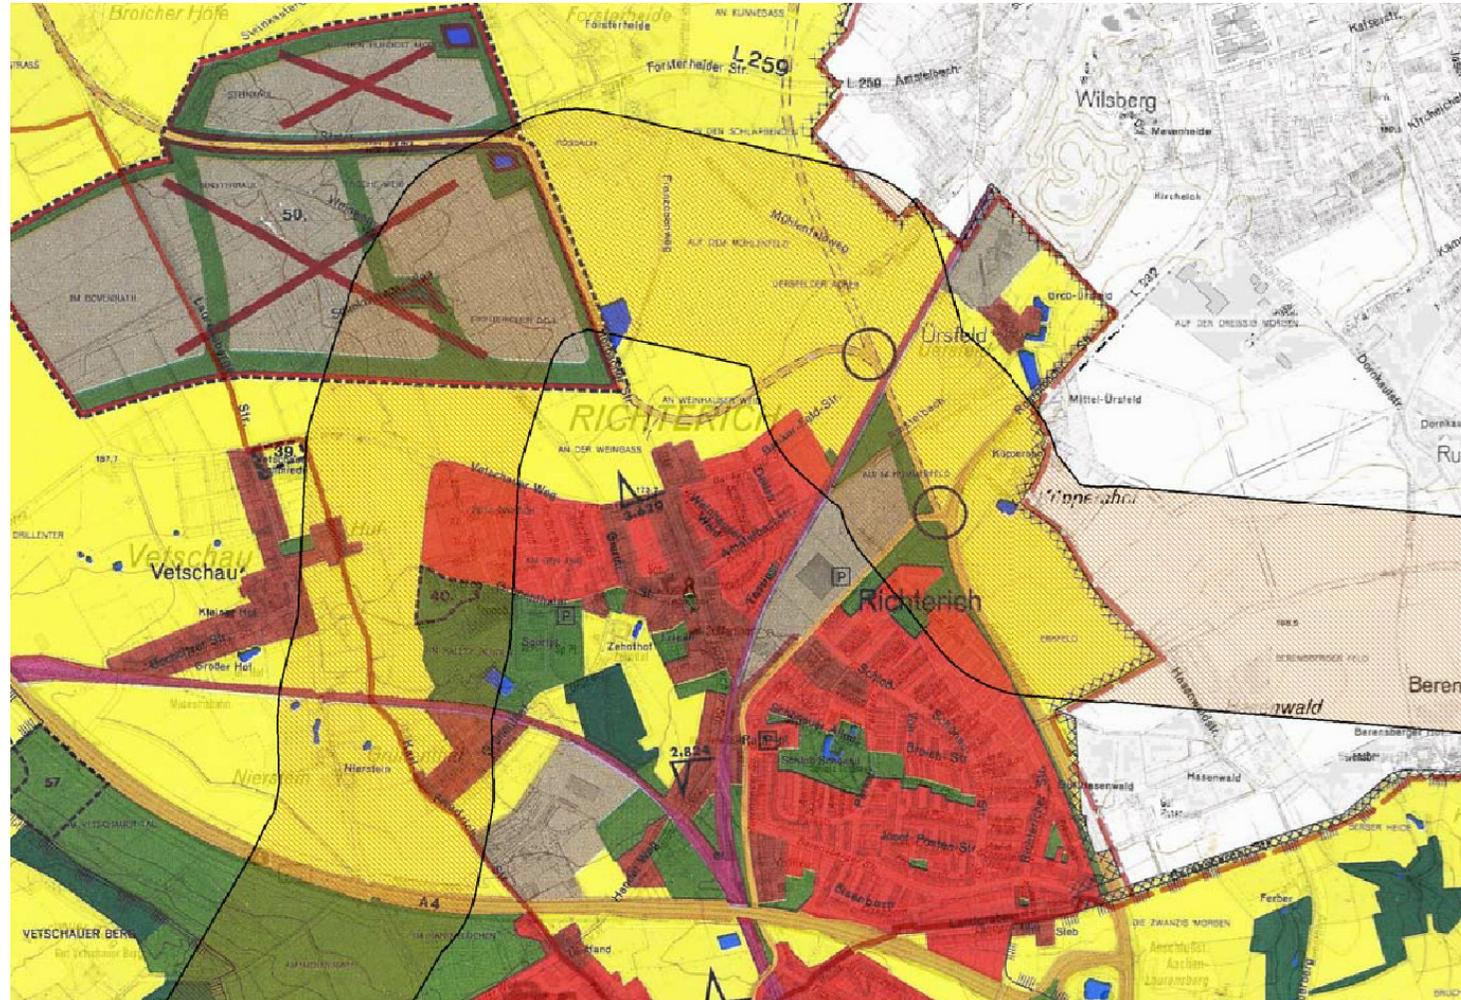

Zeelink - Raumordnungsverfahren

Variantenkorridor - Nordwest

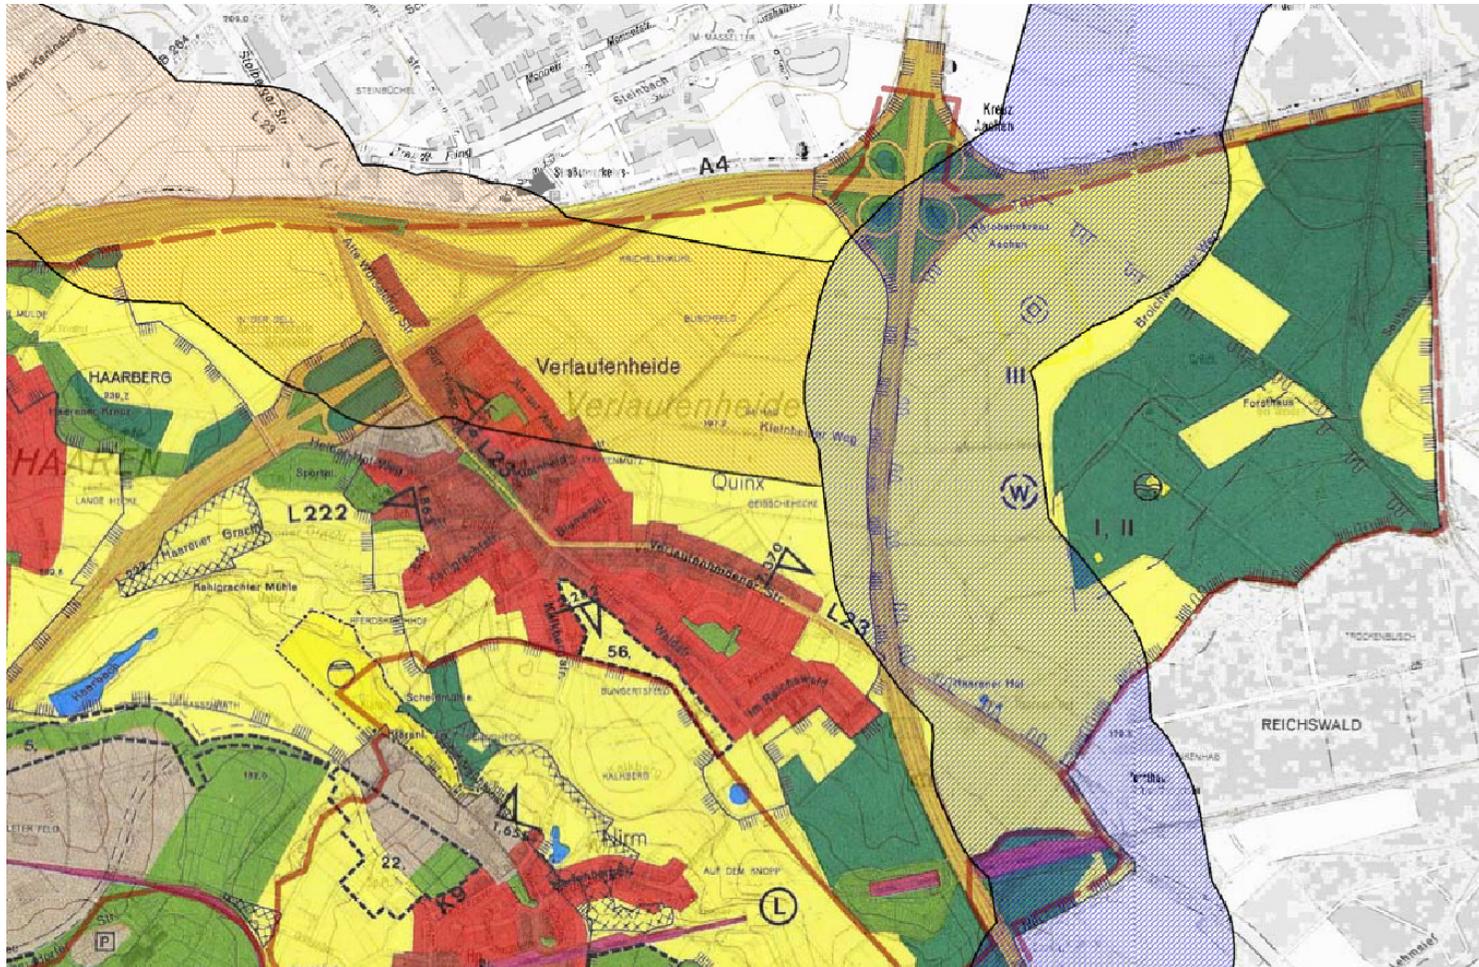


stadt aachen



Zeelink - Raumordnung

Laufende Bebauungsplanverfahren

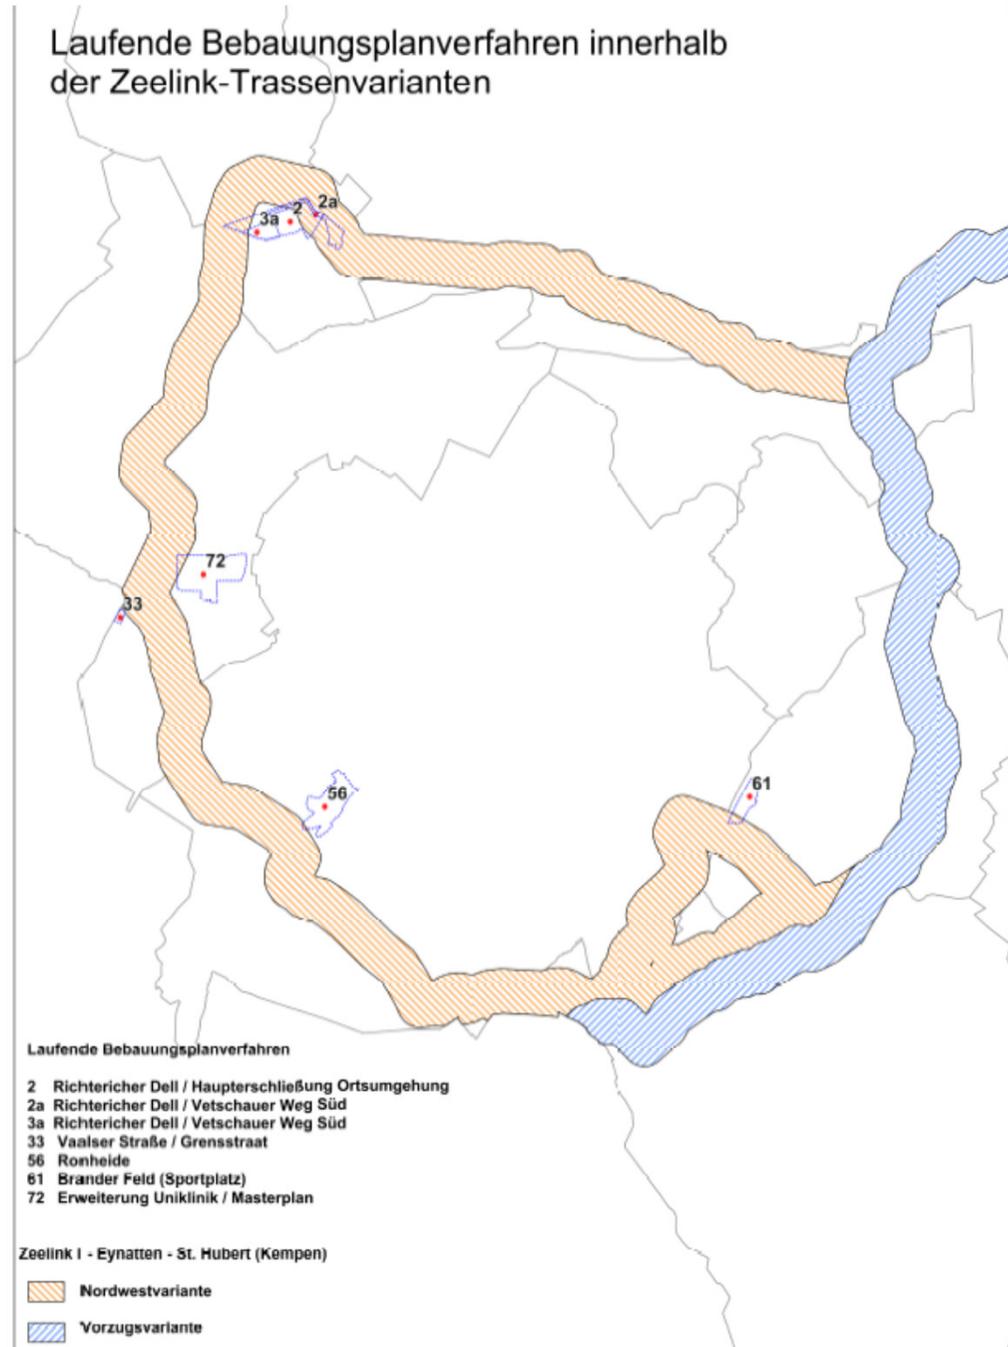

Zeelink - Raumordnungsverfahren

Beratungsergebnisse und weiteres Vorgehen

- **Bericht über Beratungsergebnisse vorangegangener Gremien**
 - Beratung in den betroffenen Bezirksvertretungen
 - Beratung in den Fachausschüssen für Umwelt und Planung
- **Abschließende Beratung im Rat am 29.06.2016**
- **Fristgerechte Zustellung der Stellungnahme an die Bezirksregierung am 1.7.2016**

Zeelink


Raumordnungsverfahren

Herzlichen Dank für Ihre Aufmerksamkeit!


www.aachen.de/planenundbauen



Zeelink - Raumordnungsverfahren Vorzugskorridor

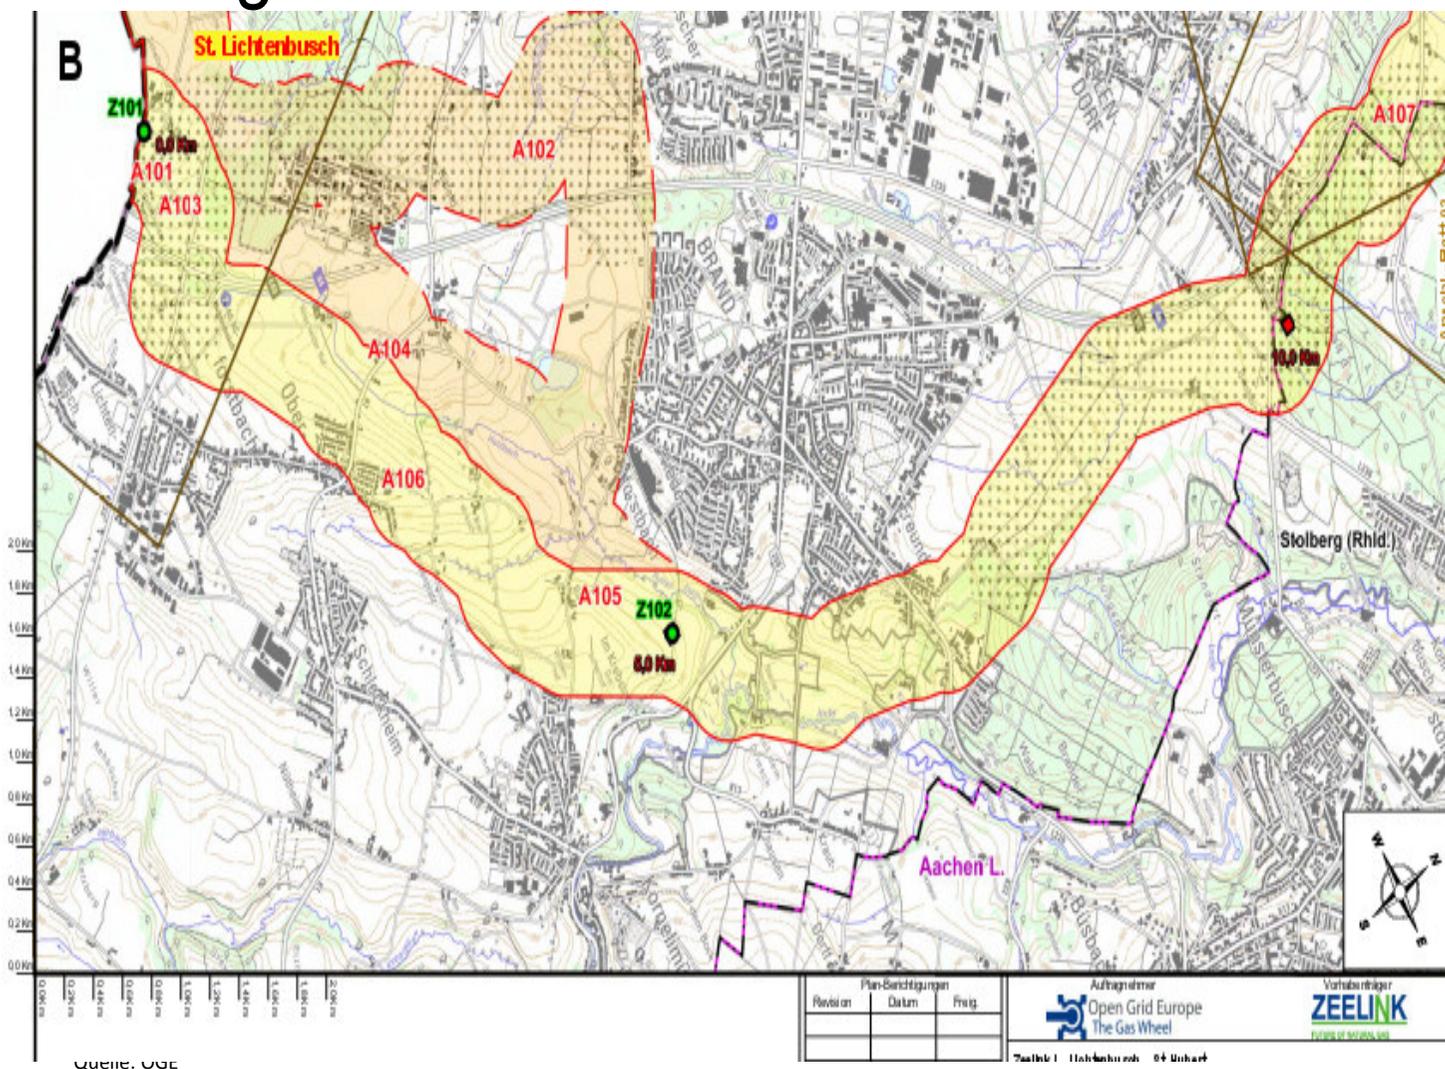

Zeelink - Raumordnungsverfahren Variantenkorridor

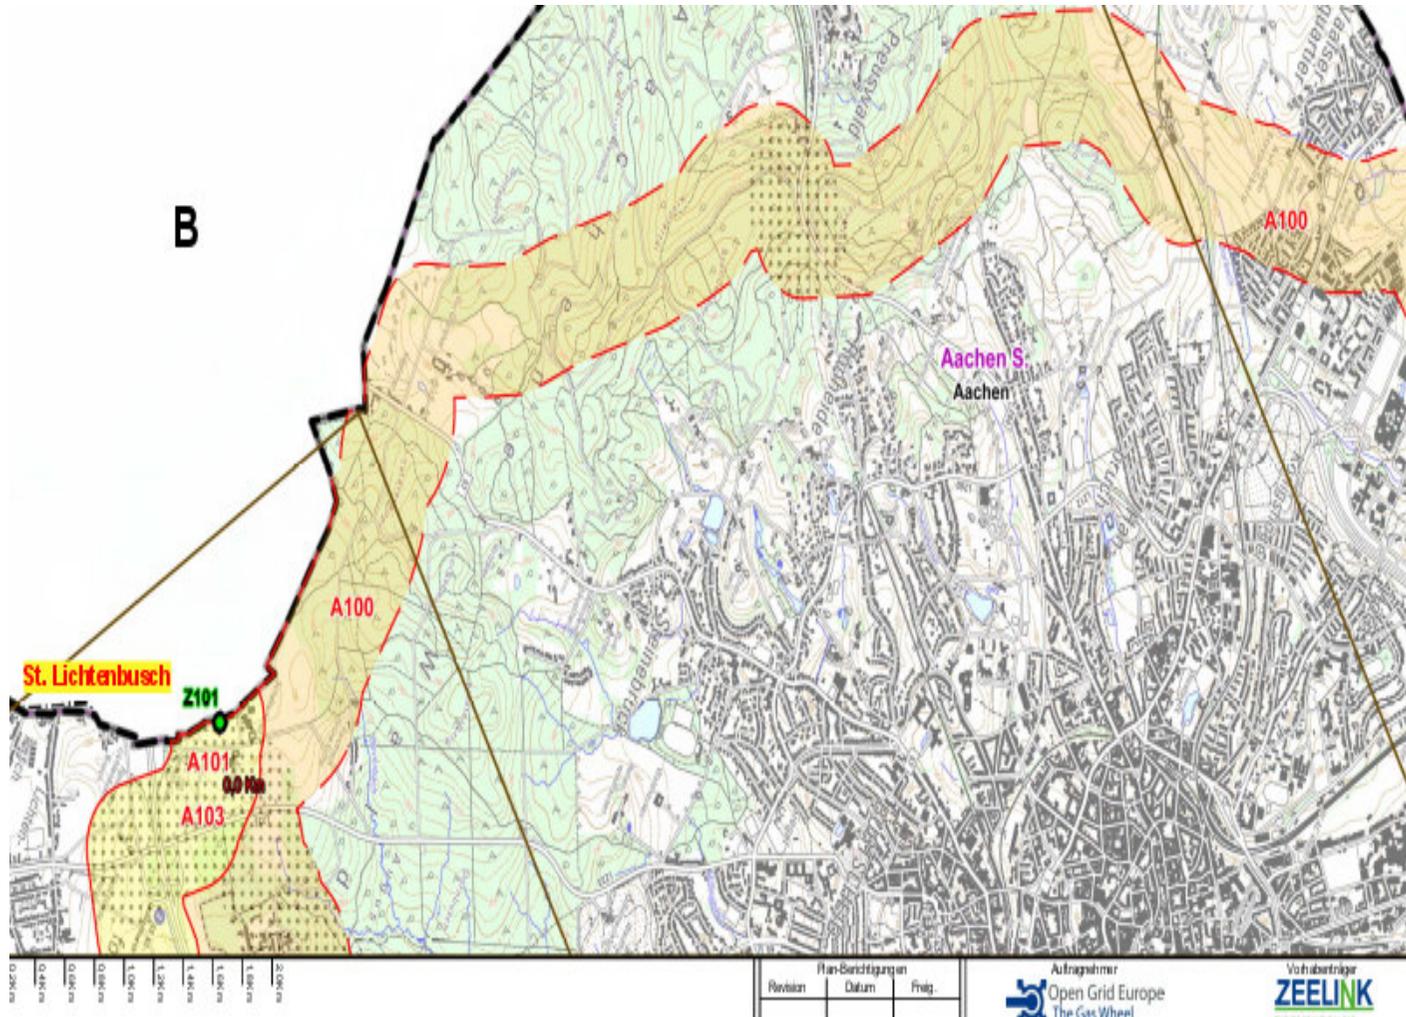


Quelle: OGE



Zeelink - Raumordnungsverfahren

Variantenkorridor

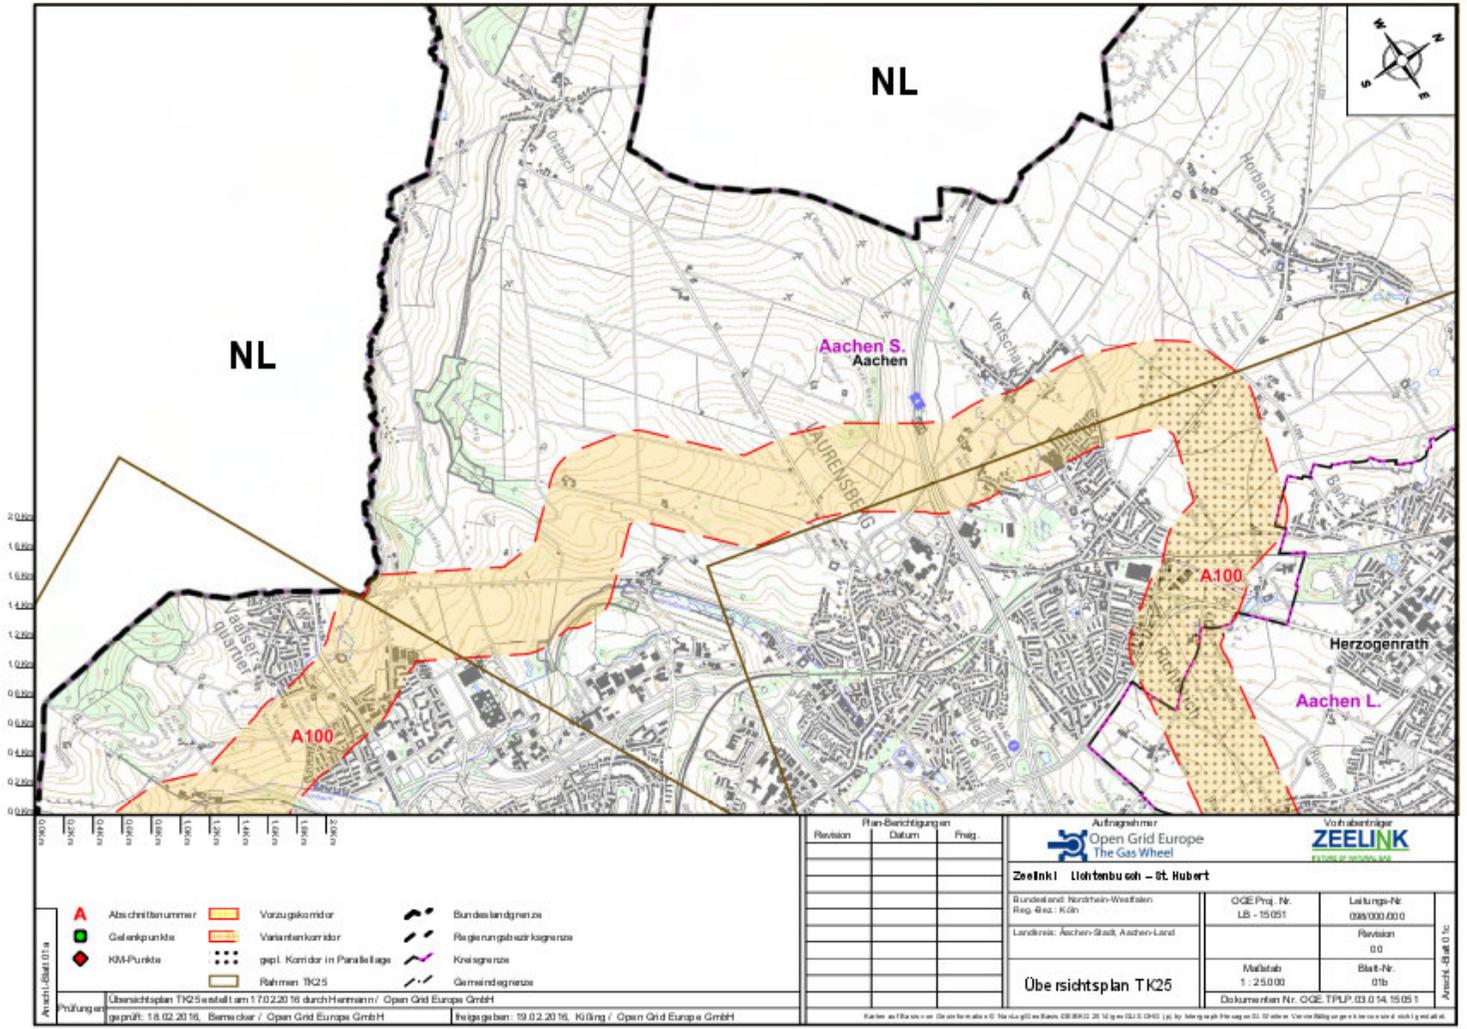

Quelle: OGE



Zeelink - Raumordnungsverfahren Variantenkorridor

