



<b>Vorlage</b>		Vorlage-Nr:	FB 62/0034/WP17
Federführende Dienststelle: Fachbereich Geoinformation und Bodenordnung		Status:	öffentlich
Beteiligte Dienststelle/n:		AZ:	
		Datum:	03.05.2017
		Verfasser:	Herr Preuth
<b>Aufhebung des Straßennamens Stiewistraße</b>			
Beratungsfolge:			TOP: __
Datum	Gremium	Kompetenz	
17.05.2017	B 5	Entscheidung	

**Beschlussvorschlag:**

Auf Vorschlag der Verwaltung beschließt die Bezirksvertretung Aachen-Laurensberg, den Straßennamen „Stiewistraße“ aufzuheben.

## finanzielle Auswirkungen

<b>Investive Auswirkungen</b>	Ansatz 20xx	Fortgeschriebe- ner Ansatz 20xx	Ansatz 20xx ff.	Fortgeschriebe- ner Ansatz 20xx ff.	Gesamt- bedarf (alt)	Gesamt- bedarf (neu)
Einzahlungen	0	0	0	0	0	0
Auszahlungen	0	0	0	0	0	0
Ergebnis	0	0	0	0	0	0
<b>+ Verbesserung / - Verslechterun g</b>	<i>0</i>		<i>0</i>			
	Deckung ist gegeben/ keine ausreichende Deckung vorhanden		Deckung ist gegeben/ keine ausreichende Deckung vorhanden			

<b>konsumtive Auswirkungen</b>	Ansatz 20xx	Fortgeschriebe- ner Ansatz 20xx	Ansatz 20xx ff.	Fortgeschriebe- ner Ansatz 20xx ff.	Folgekos- ten (alt)	Folgekos- ten (neu)
Ertrag	0	0	0	0	0	0
Personal-/ Sachaufwand	0	0	0	0	0	0
Abschreibungen	0	0	0	0	0	0
Ergebnis	0	0	0	0	0	0
<b>+ Verbesserung / - Verslechterun g</b>	<i>0</i>		<i>0</i>			
	Deckung ist gegeben/ keine ausreichende Deckung vorhanden		Deckung ist gegeben/ keine ausreichende Deckung vorhanden			

**Erläuterungen:**


Bedingt durch das Verkehrskonzept für das Projekt „Campus Melaten“ ist u.a. die Stiewistraße nach Beschlüssen der Bezirksvertretung Aachen-Laurensberg und des Mobilitätsausschusses durch Öffentliche Bekanntmachung vom 14.07.2010 als Verkehrsfläche eingezogen worden.

Zwischenzeitlich sind viele Teilflächen der ehemaligen Straße bereits veräußert bzw. einer anderen Nutzung zugeführt worden.

Aufgrund der o.a. Schilderung schlägt die Verwaltung vor, den 1977 beschlossenen Straßennamen aufzuheben.

**Anlage/n:**

1 Lageplan

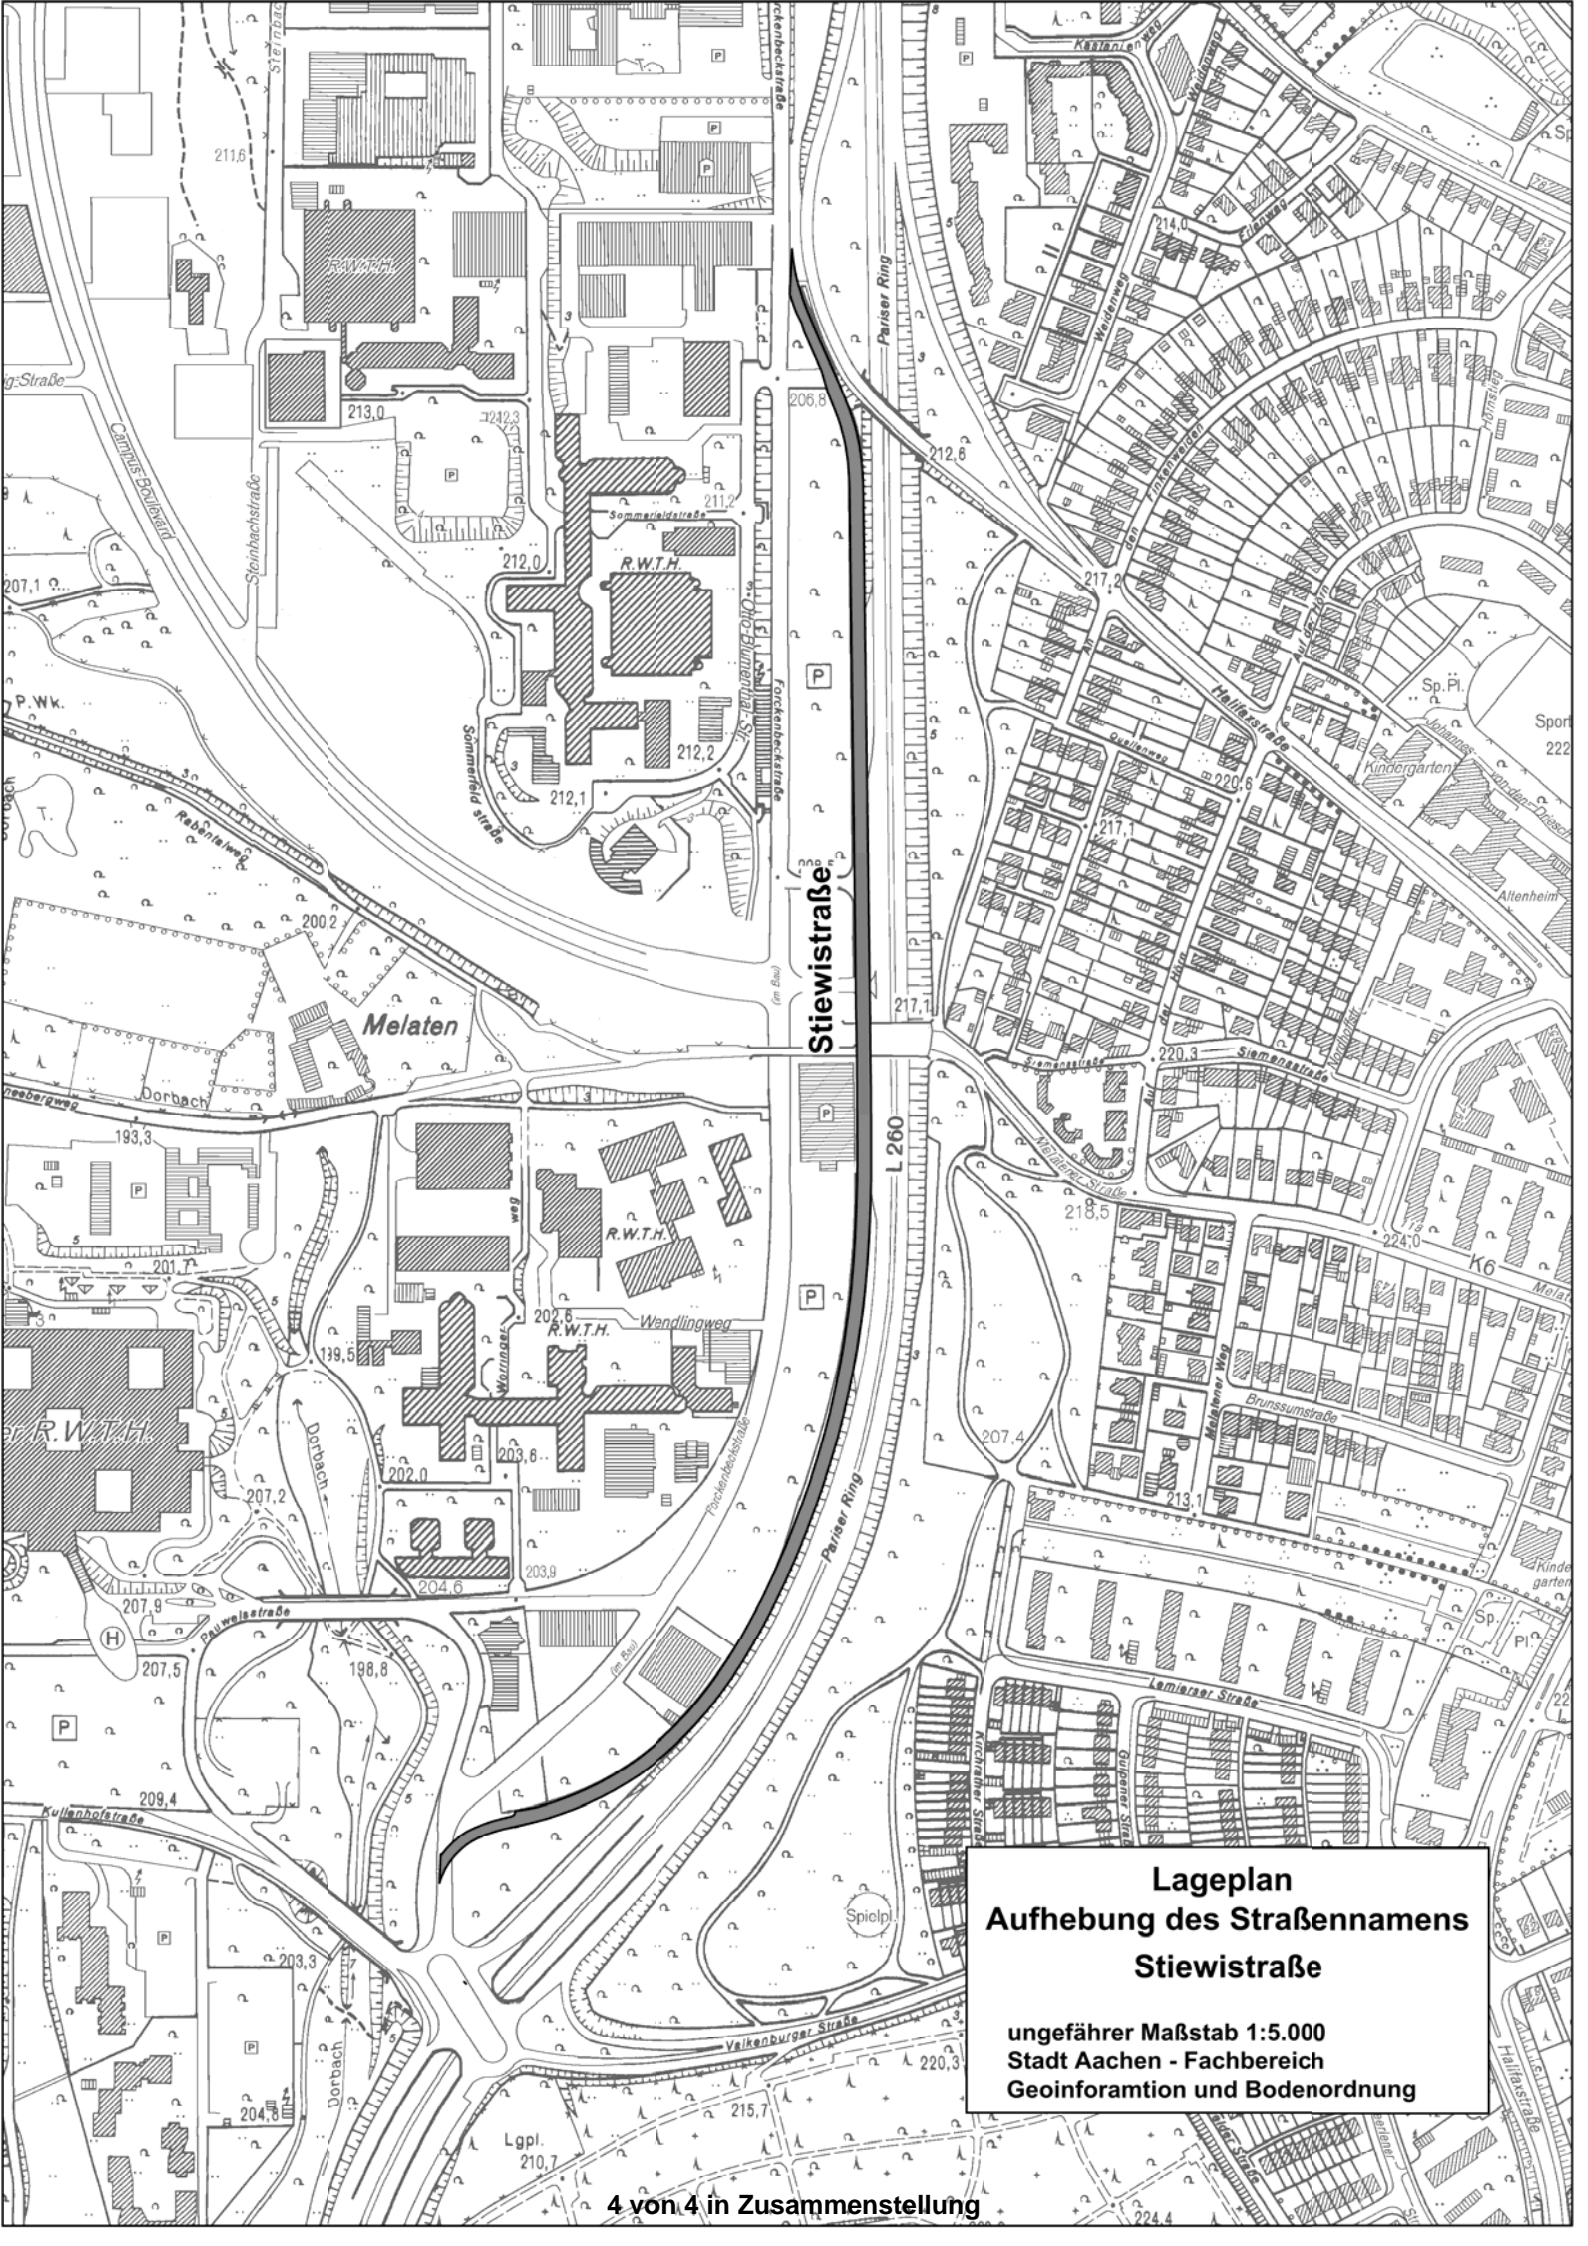

**Lageplan  
Aufhebung des Straßennamens  
Stiewistraße**  
ungefährer Maßstab 1:5.000  
Stadt Aachen - Fachbereich  
Geoinformation und Bodenordnung