

Vorlage Federführende Dienststelle: Fachbereich Stadtentwicklung und Verkehrsanlagen Beteiligte Dienststelle/n:	Vorlage-Nr: FB 61/0784/WP17 Status: öffentlich AZ: Datum: 12.09.2017 Verfasser: Dez. III / FB 61/700						
Sandhäuschen Nördlicher Gehweg Laurentiusstraße hier: Genehmigung der Dringlichkeitsentscheidung							
Beratungsfolge: <table border="1"> <thead> <tr> <th data-bbox="181 712 376 741">Datum</th> <th data-bbox="378 712 959 741">Gremium</th> <th data-bbox="960 712 1383 741">Zuständigkeit</th> </tr> </thead> <tbody> <tr> <td data-bbox="181 743 376 770">27.09.2017</td> <td data-bbox="378 743 959 770">Bezirksvertretung Aachen-Laurensberg</td> <td data-bbox="960 743 1383 770">Entscheidung</td> </tr> </tbody> </table>		Datum	Gremium	Zuständigkeit	27.09.2017	Bezirksvertretung Aachen-Laurensberg	Entscheidung
Datum	Gremium	Zuständigkeit					
27.09.2017	Bezirksvertretung Aachen-Laurensberg	Entscheidung					

Beschlussvorschlag:

Die Bezirksvertretung Aachen-Laurensberg genehmigt die nachfolgende, von Herrn Bezirksbürgermeister Alexander Gilson, Herrn Guido Jacobs und Herrn Alex Weise am 26.7.2017 gefasste Dringlichkeitsentscheidung:

Gemäß § 60 Abs. 1 und Abs. 2 der Gemeindeordnung des Landes Nordrhein Westfalen (GO NW) empfehlen die beiden Unterzeichner als Bezirksbürgermeister Aachen-Laurensberg und als Mitglied der Bezirksvertretung Aachen-Laurensberg der Bezirksvertretung, folgendes zu beschließen.

Den Ausführungsbeschluss für den Umbau des nördlichen Gehweges an der Laurentiusstraße – Vetschauer Straße anlässlich des Neubaugebietes Sandhäuschen auf der Grundlage der Pläne 2011_024_L11-2 und 2011_024_RQ11-2.

Finanzielle Auswirkungen

	JA	NEIN	
	x		

PSP-Element 5-120102-500-00600-300-1 Sandhäuschen, Erschließung

Investive Auswirkungen	Ansatz 2017*	Fortgeschriebe- ner Ansatz 2017	Ansatz 2018 ff.	Fortgeschriebe- ner Ansatz 2018 ff.	Gesamt- bedarf (alt)	Gesamt- bedarf (neu)
Einzahlungen	0	0	0	0	0	0
Auszahlungen	10.428,61	33.828,61	364.800	364.800	0	0
Ergebnis	-10.428,61	-33.828,61	-364.800	-364.800	0	0
+ Verbesserung / - Verschlechterung	-23.400		0			
	Deckung ist gegeben		Deckung ist gegeben			

PSP-Element 4-120102-502-6 Sandhäuschen, Erschließung

konsumtive Auswirkungen	Ansatz 2017*	Fortgeschriebe- ner Ansatz 2017	Ansatz 2018 ff.	Fortgeschriebe- ner Ansatz 2018 ff.	Folgekos- ten (alt)	Folgekos- ten (neu)
Ertrag	0	0	0	0	0	0
Personal-/ Sachaufwand	9.600	9.600	15.200	15.200	0	0
Abschreibungen	2.000	2.000	19.000	19.000	0	0
Ergebnis	-11.600	-11.600	-34.200	-34.200	0	0
+ Verbesserung / - Verschlechterung	0		0			
	Deckung ist gegeben		Deckung ist gegeben			

*inkl. Ermächtigungsübertragung aus dem Haushaltsjahr 2016

Erläuterungen:

Anlass

Für die Erschließung der neuen Bebauung auf dem Gebiet des Bebauungsplans Nr. 940 und die Fertigstellung der Außenanlagen des Eckgrundstücks an der Laurentiusstraße – Vetschauer Straße, soll zunächst der nördliche Gehweg ausgebaut werden.

Zustand

Teile des vorhandenen Gehweges im Kurvenbereich sind an den Investor verkauft worden. Im Herbst sollen die Außenanlagen der Eckparzelle fertiggestellt werden. Um einen sicheren Zugang zur Bushaltestelle Laurensberg Kirche zu gewährleisten, ist es notwendig den Gehweg in neuer Lage auszubauen. Die Haltestelle wird hauptsächlich von Schülern der Grundschule Laurensberg, der Heinrich-Heine-Gesamtschule und des Anne-Frank-Gymnasiums benutzt.

Planung

Der Gehweg wird mit einer Breite von 2,50 m an die vorhandene Fahrbahn angeschlossen. Die Bushaltestelle Laurensberg Kirche wird in neuer Lage barrierefrei mit einem 16cm hohen Busbord ausgebaut. Die Wartefläche und der Gehweg werden nach dem aktuellen Standard mit taktilen Elementen versehen.

Mit dem Bau des nördlichen Gehwegs soll in der zweiten Jahreshälfte 2017 begonnen werden. Die Bauzeit beträgt ca. 3 Wochen.

Kosten


Für die Umsetzung der Baumaßnahme wird mit Gesamtkosten i. H. v. 30.000 € gerechnet. Die Mittel werden bereitgestellt unter dem investiven PSP-Element 5-120102-500-00600-300-1 „Sandhäuschen, Erschließung“. Dabei erfolgt eine üpl. Bereitstellung des Betrags von 23.400 € (unter der Erheblichkeitsgrenze) unter Sperrung entsprechender Mittel bei der Maßnahme "B258 Schleidener Str., Umb. Ortslage", da die dort eingeplanten Mittel im Haushaltsjahr 2017 in dieser Höhe nicht benötigt und für zukünftige Jahre haushaltsneutral wieder in den Haushalt eingeplant werden.

Die Absenkung des Gehweges zur Tiefgarage an der Vetschauer Straße wird vom Investor finanziert.

Anlage/n:

Lageplan	2011_024_L11-2
Regelquerschnitt	2011_024_RQ11-2

P:\11 Strassenbau_Projekte\Projekte\2011_024_Sandhaeuschen\Plaeue\Laurentiusstra\2011_024.dgn

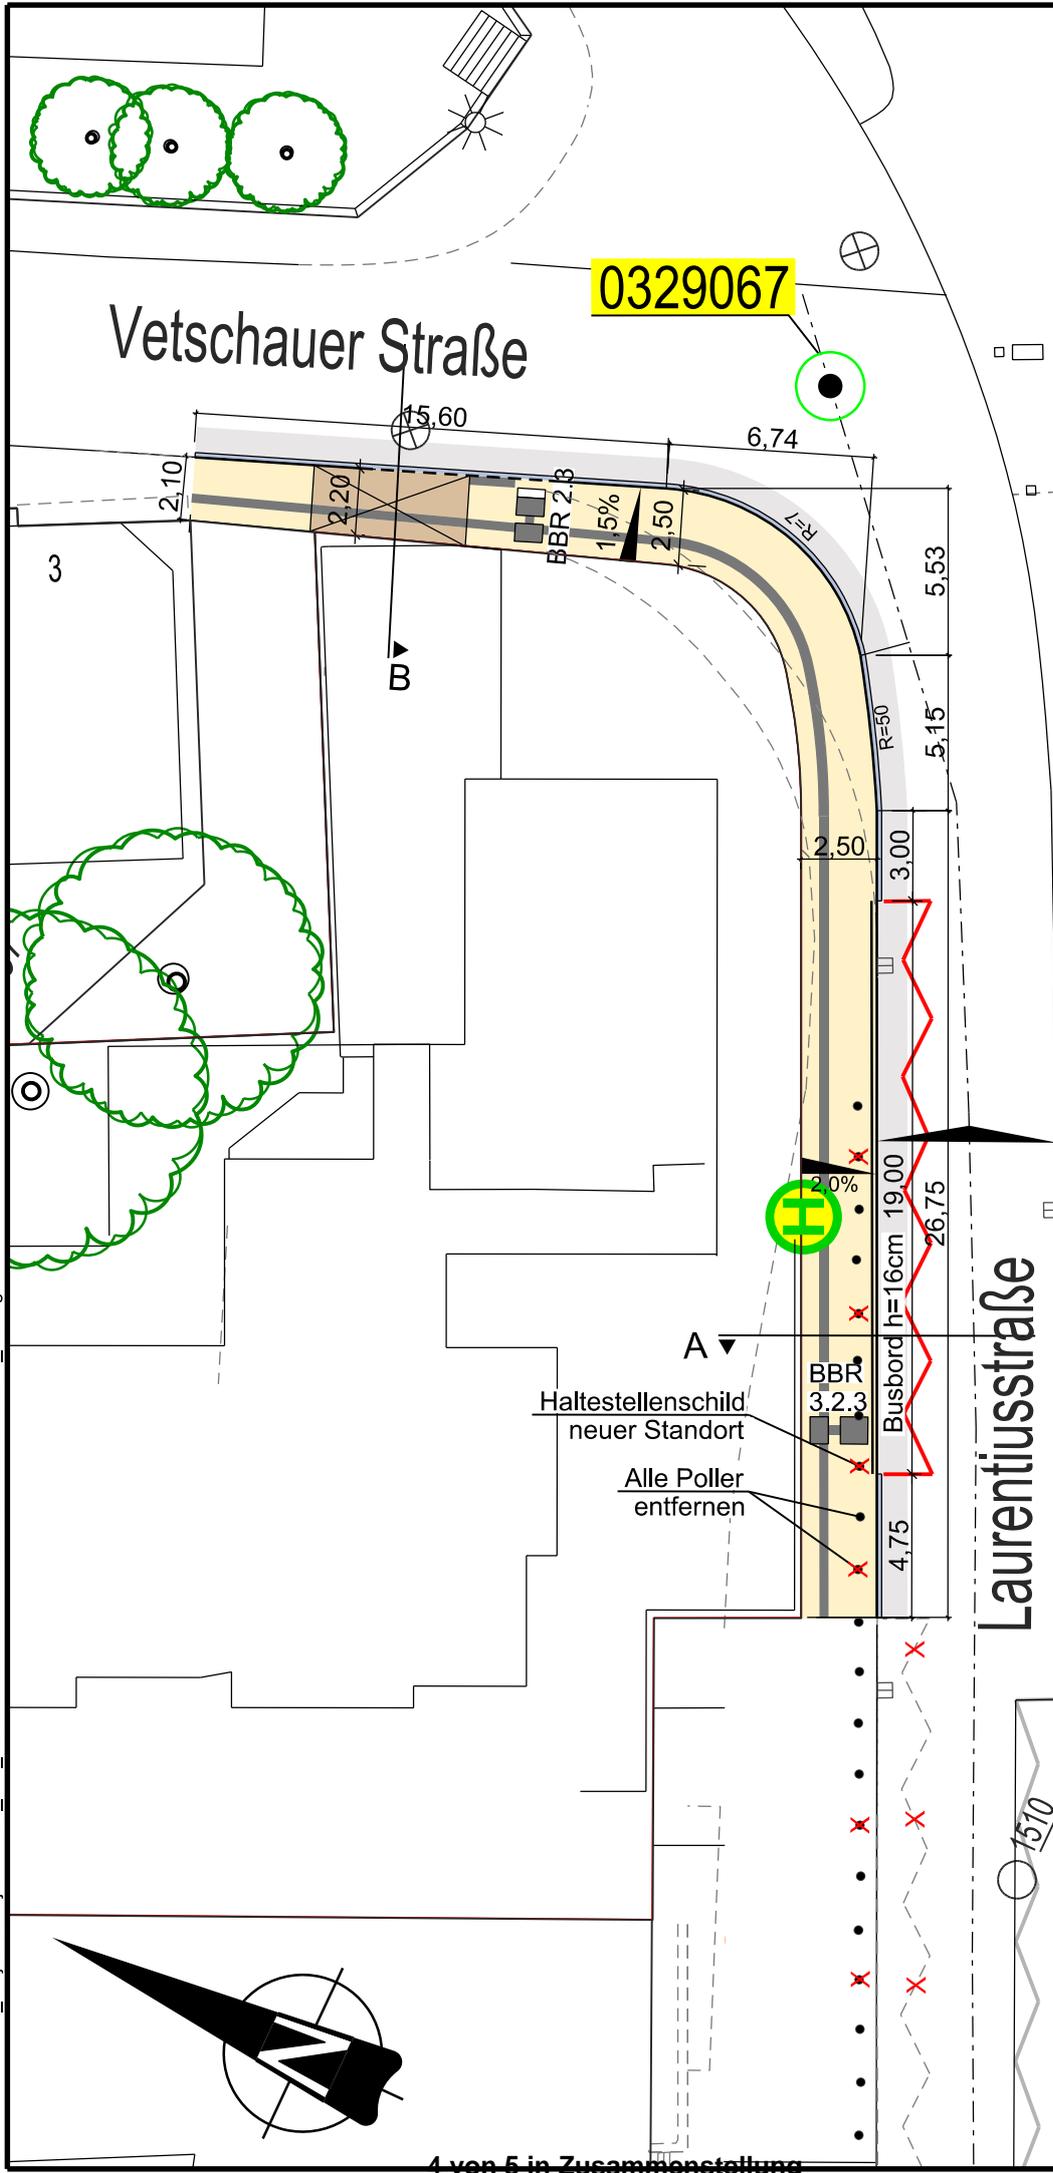

LEGENDE

- vorh. Lampe
- gepl. Lampe
- vorh. Ablauf
- gepl. Ablauf
- Zaun
- Hecke
- Mauer
- vorh. Bordstein
- gepl. Hochbordstein
- gepl. Rundbordstein
- vorh. Markierung
- gepl. Markierung
- Fahrbahn
- Gehweg
- Parken
- Zufahrten
- Grünfläche/Baumfeld
- Rinne
- Taktile Hilfen
- BBR 2.1 Barrierefreies Bauen Regelzeichnung 2.1
- vorh. Baum
- gepl. Baum
- gefällter Baum

stadt aachen
Der Oberbürgermeister
Fachbereich Stadtentwicklung
und Verkehrsanlagen



Sandhäuschen
Umbau nördlicher Gehweg
Laurentiusstraße
Vetschauer Straße

Lageplan
M. = 1 : 250
5 m

Plan Nr: 2011_024_L11-2
bearbeitet: ZI.
gezeichnet: ZI.
31. Mai 2017

Dezernat Planung
gez.
Werner Wingenfeld
Stadtbaurat
Fachbereich 61
gez.
Niels-Christian Schaffert
Abteilung 61/700
gez.
Regina Poth

Beraten und beschlossen:
B5:
MA:

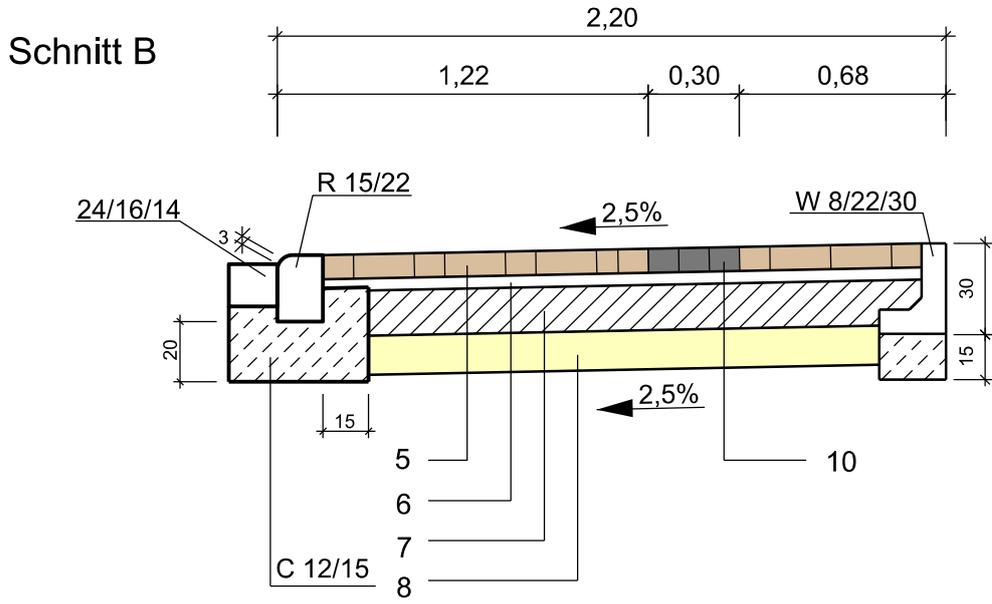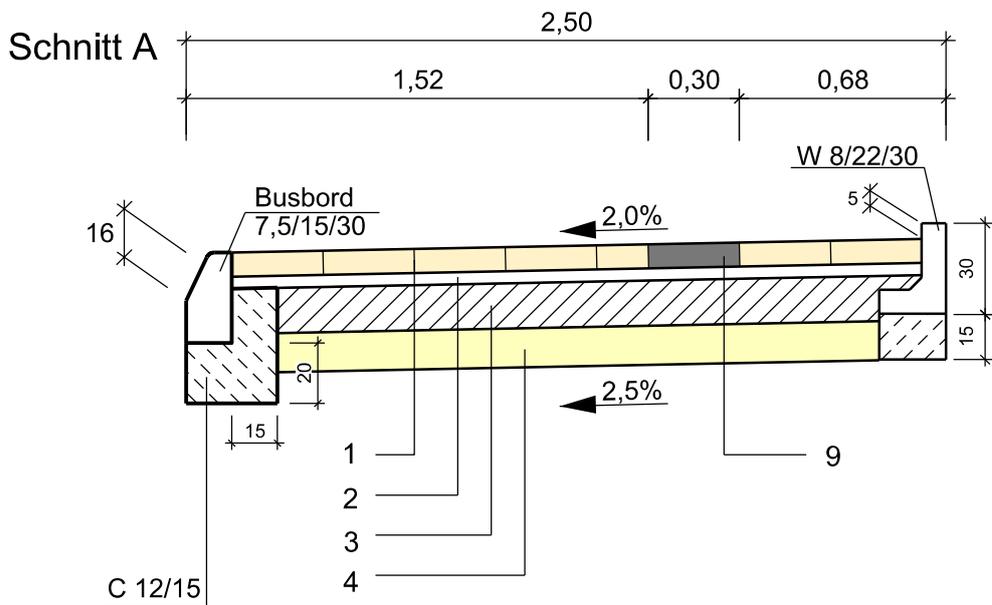

Gehweg

- 1 8 cm Betonsteinplatten 30/30
 - 2 3-5 cm Brechsand-Splittgemisch 0/5
 - 3 15 cm hydr. geb. Tragschicht 0/45
 - 4 13 cm Frostschuttschicht 0/45
-
- 40 cm gesamt

Zufahrt (PKW)

- 5 8 cm Betonsteinpflaster 10/20 grau
 - 6 3-5 cm Brechsand-Splittgemisch 0/5
 - 7 15 cm hydr. geb. Tragschicht 0/45*
 - 8 13 cm Frostschuttschicht 0/45
-
- 40 cm gesamt

taktile Elemente

- 9 8 cm Rippenplatten 30/30 anthrazit
- 10 8 cm Rippenbetonsteine 10/20 anthrazit



**Laurentiusstraße
Vetschauer Straße**

nördlicher Gehweg

Regelquerschnitt

M. = 1 : 25

0,5 m

Plan Nr.: 2011_024_RQ11-2

bearbeitet: Zi.
gezeichnet: Zi.

31. Mai 2017

Dezernat Planung

gez.
Werner Wingefeld
Stadtbaurät

Fachbereich 61

gez.
Niels-Christian Schaffert

Abteilung 61/700

gez.
Regina Poth

Beraten und beschlossen:

B5:

MA:

P:\11 Strassenbau_Projekte\Projekte\2011_024_Sandhaeuschen\Plaene\Laurentiusstra\Be\06 für Beschluss\2011_024_RQ.dgn