

Vorlage		Vorlage-Nr:	FB 61/1002/WP17
Federführende Dienststelle: Fachbereich Stadtentwicklung und Verkehrsanlagen		Status:	öffentlich
Beteiligte Dienststelle/n:		AZ:	
		Datum:	06.07.2018
		Verfasser:	Dez. III / FB 61/500
Parken Grünenthaler Straße / Horbacher Straße			
Antrag der CDU-Bezirksfraktion Richterich, lfd. Nr. 43			
Beratungsfolge:			
Datum	Gremium	Zuständigkeit	
12.09.2018	Bezirksvertretung Aachen-Richterich	Entscheidung	

Beschlussvorschlag:

Die Bezirksvertretung Aachen-Richterich nimmt die Ausführungen der Verwaltung zur Kenntnis und beauftragt die Verwaltung mit der Umsetzung der vorgeschlagenen Maßnahmen. Für die Installation von Fahrradbügeln wird im Haushaltsjahr 2019 ein Betrag von 900 € aus bezirklichen Mitteln zur Verfügung gestellt.

Finanzielle Auswirkungen

	JA	NEIN	
	x		

PSP-Element 5-120102-900-02400-300-1 Kleinmaßnahmen im Straßenraum

Investive Auswirkungen	Ansatz 2018*	Fortgeschrieben ner Ansatz 2018*	Ansatz 2019 ff.	Fortgeschrieben ner Ansatz 2019 ff.	Gesamt- bedarf (alt)	Gesamt- bedarf (neu)
Einzahlungen	0	0	0	0	0	0
Auszahlungen	239.950,55	239.950,55	540.000	540.000	0	0
Ergebnis	239.950,55	239.950,55	540.000	540.000	0	0
+ Verbesserung / - Verschlechterung	<i>0</i>		<i>0</i>			
	Deckung ist gegeben		Deckung ist gegeben			

PSP-Element 4-120102-947-2 Kleinmaßnahmen im Straßenraum

konsumtive Auswirkungen	Ansatz 2018*	Fortgeschrieben ner Ansatz 2018*	Ansatz 2019 ff.	Fortgeschrieben ner Ansatz 2019 ff.	Folgekosten (alt)	Folgekosten (neu)
Ertrag	0	0	0	0	0	0
Personal-/ Sachaufwand	102.503,66	102.503,66	293.100	293.100	0	0
Abschreibungen	49.729,01	49.729,01	120.000	120.000	0	0
Ergebnis	152.232,67	152.232,67	413.100	413.100	0	0
+ Verbesserung / - Verschlechterung	<i>0</i>		<i>0</i>			
	Deckung ist gegeben		Deckung ist gegeben			

*inkl. Ermächtigungsübertragung aus dem Haushaltsjahr 2018

PSP-Element 5-120102-800-00700-300-1 Fahrradabstellanlagen

Investive Auswirkungen	Ansatz 2018	Fortgeschrieben ner Ansatz 2018	Ansatz 2019 ff.	Fortgeschrieben ner Ansatz 2019 ff.	Gesamt- bedarf (alt)	Gesamt- bedarf (neu)
Einzahlungen	12.500	12.500	12.500	12.500	0	0
Auszahlungen	40.000	40.000	90.000	90.000	0	0
Ergebnis	27.500	27.500	77.500	77.500	0	0
+ Verbesserung / - Verschlechterung	<i>0</i>		<i>0</i>			
	Deckung ist gegeben		Deckung ist gegeben			

PSP-Element 4-120102-811-7 Fahrradabstellanlagen

konsumtive Auswirkungen	Ansatz 2018	Fortgeschriebe- ner Ansatz 2018	Ansatz 2019 ff.	Fortgeschriebe- ner Ansatz 2019 ff.	Folgekos- ten (alt)	Folgekos- ten (neu)
Ertrag	1.300	1.300	1.300	1.300	0	0
Personal-/ Sachaufwand	2.500	2.500	2.500	2.500	0	0
Abschreibungen	40.000	40.000	90.000	90.000	0	0
Ergebnis	41.200	41.200	91.200	91.200	0	0
+ Verbesserung / - Verschlechterung	0		0			
	Deckung ist gegeben		Deckung ist gegeben			

Erläuterungen:

Anlass

Die CDU-Bezirksfraktion weist auf eine steigende Anzahl von Falschparkern auf den Bürgersteigen am Ehrenmal und vor dem Friedhofseingang in der Grüenthaler Straße hin (Antrag lfd. Nr. 43). Durch parkende Autos wird Fußgängern das Begehen des Bürgersteigs oder der Zugang zum Friedhof von der Grüenthaler Straße aus versperrt.

Die Bezirksvertretung Aachen-Richterich hat am 06.09.2017 die Verwaltung damit beauftragt, durch geeignete Maßnahmen das Parken auf den Bürgersteigflächen am Ehrenmal und vor dem Eingang Friedhof / Grüenthaler Straße zu verhindern. Gleichzeitig soll geprüft werden, ob im dortigen Umfeld zusätzliche reguläre Parkplätze ausgewiesen werden können. Die Bezirksamtsleiterin Frau Moritz bittet in ihren Schreiben vom 27.09.2017 und 07.03.2018 an FB 61/400 außerdem darum, ergänzend zum Antrag zu prüfen, wie das Parken insbesondere zu Zeiten der Messe und bei Veranstaltungen der Pfarre St. Martinus eingeschränkt und wo Fahrradbügel aufgestellt werden können. In diesem Zusammenhang ist darauf hinzuweisen, dass Fahrradbügel im Ortskern Alt-Richterichs grundsätzlich fehlen.

Eine Anwohnerin schlägt vor, die Parkdauer von 1 auf 2 Stunden zu erhöhen bzw. ganz aufzuheben. Außerdem stellt sie den Bedarf von zwei Behindertenparkplätzen in Frage. Auch dies soll in diesem Zusammenhang geprüft werden.

Prüfung und Maßnahmen

Zeitlich befristetes Parken mit Parkscheibe

Aus verkehrsrechtlicher Sicht besteht die Möglichkeit, die Befristung von 1 Stunde auf 2 Stunden zu erhöhen. Hierbei müssen die verschiedenen Interessen vor Ort berücksichtigt werden. Die Befristung hängt auch von der Art der Geschäfte bzw. Ziele ab, die von einer zeitlichen Befristung profitieren. Bei einer Verlängerung der Parkdauer muss immer bedacht werden, dass weniger Parksuchende die Möglichkeit erhalten, einen Parkplatz zu finden. Unter Umständen fahren diese zu anderen Geschäften/Zielen.

Eine vollständige Abschaffung der zeitlichen Befristung hilft nur den Anwohnern, aber nicht den Geschäftsbetrieben bzw. dem Parksuchverkehr für kurze Erledigungen. Im Hinblick auf die weiter unten vorgeschlagenen Maßnahmen empfiehlt die Verwaltung, die Parkdauer von 1 Std. beizubehalten.

Behindertenparkplätze

Um zusätzliche regelkonforme Parkplätze ausweisen zu können, wird vorgeschlagen, einen von zwei im Eingangsbereich der Kirche St. Martinus vorhandenen Behindertenparkplätzen in Richtung Eingang des Friedhofs zu verlegen. Im Gegensatz zum bestehenden Behindertenparkplatz im Längsparkstreifen entlang der Horbacher Straße wäre dieser barrierefrei und die Kirche, das Pfarrheim sowie der Friedhof nach wie vor gut erreichbar. Gleichzeitig könnte das Parken in einem Bereich, in dem regelmäßig widerrechtlich geparkt wird, - ergänzt durch Abpollerung - gezielt gesteuert werden (s. Lageplan im Anhang und vgl. Abb. 1-3), ohne Fußwegeverbindungen für Besucher des Friedhofs sowie der nahe gelegenen Schule und Kita zu versperren. Dieser Standort für einen neuen Schwerbehindertenparkplatz wird einer Variante vor dem Toreingang zum Friedhof

vorgezogen, um diesen Eingangsbereich für den ungehinderten Fußverkehr aus unterschiedlichen Richtungen sowie für den Friedhofsbetrieb und -pflege weiterhin freihalten zu können.

Zusätzliche reguläre Parkplätze

Der bisherige Schwerbehindertenparkplatz könnte in einen allgemeinen Parkplatz umgewandelt werden, wodurch entlang der Horbacher Straße zusätzlicher Parkraum geschaffen werden kann.

Um im Umfeld von Kirche, Pfarrheim und Pfarrsaal mehr Parkplätze anbieten zu können, wird außerdem vorgeschlagen, auf dem Gehweg vor dem Pfarrsaal zwei zusätzliche reguläre Parkplätze (mit zeitlicher Befristung) auszuweisen.

Um den Fußweg vor dem Pfarrsaal nicht unter 2,20 m zu verschmälern, um Ausfahrten freizuhalten sowie Sichtbezüge auf den Pfarrsaal nicht gänzlich zu verstellen, sind mehr als zwei Parkplätze auf diesem Gehwegabschnitt nicht möglich (s. Lageplan und Abb. 4+5 im Anhang).

Das Liefern und Laden ist in diesem Bereich auf der Fahrbahn weiterhin unter Beibehaltung des Zweirichtungsverkehrs möglich und ist der verkehrsrechtlichen Situation (Tempo 30) zuträglich.

Fahrradbügel

Vier Fahrradbügel entlang der Horbacher Straße vor und hinter den zwei neuen Parkplätzen sollen verhindern, dass insbesondere zu Zeiten der Messe und bei Veranstaltungen der Pfarre St. Martinus weiterhin auf der gesamten Gehweglänge vor dem Pfarrsaal geparkt wird. Mit den Fahrradbügeln soll gleichzeitig ein Anreiz geschaffen werden, alternative Verkehrsmittel zu benutzen. Exakte Standorte für die Fahrradbügel können erst nach einer genaueren Prüfung und Aufmaß entschieden werden (s. Lageplan im Anhang).

Um auch im Eingangsbereich des Friedhofs regelwidriges Parken einzuschränken, diesen Bereich gleichzeitig aber frei zu halten für den Fußverkehr und den Friedhofsbetrieb /-pflege, wird vorgeschlagen, 2-3 Fahrradbügel in Schrägaufstellung vor die Giebelseite des Pfarrheims einzubauen (s. Lageplan und Abb. 6 im Anhang).

Um regelwidriges Parken einzuschränken und weitere Abstellmöglichkeiten für Fahrräder zu schaffen, wird außerdem vorgeschlagen, drei weitere Fahrradbügel in der westlichen (unteren) Nische am Baum-Rondell / Ehrenmal aufzustellen (s. Lageplan und Abb. 7 im Anhang).

Poller

Im Einmündungsbereich der Grünenthaler Straße in die Horbacher Straße sollen beidseitig Poller eingebaut werden, um regelwidriges Parken zu verhindern (s. Lageplan im Anhang).

Kosten und Finanzierung

Für die Um-/Ausweisung der neuen Behindertenparkplätze und allgemeinen Parkplätze wurden zwei Varianten ermittelt. Es wird vorgeschlagen, in einem ersten Schritt die Fahrradbügel und Poller einzubauen sowie die Parkplätze auf den bestehenden Gehwegplatten zu markieren bzw. die Beschilderung anzupassen (Schritt 1).

Sollte sich herausstellen, dass der Plattenbelag in Kreuzverband den Belastungen auf Dauer nicht standhält, müssten die Platten in den Parkständen durch Pflasterbelag ausgetauscht werden. Dadurch könnten zu einem späteren Zeitpunkt Mehrkosten entstehen (Schritt 2).

Die Bruttobaukosten für Schritt 1 betragen ca. 10.000 €.

Die Kosten für Schritt 2 betragen ca. 10.400 €.

Für Schritt 1 stehen die Mittel für die Markierungsarbeiten im PSP-Element „Kleinmaßnahmen“ 4-120102-947-2 zur Verfügung. Die Finanzierung der Fahrradbügel kann aus dem PSP-Element "Fahrradabstellanlagen" 5-120102-800-00700-300-1 erfolgen. Da dieser gesamtstädtische Finanztopf aber regelmäßig überzeichnet ist, wird angeregt, dass die Bezirksvertretung prüft, ob sie sich mit der Hälfte der Kosten, d.h. mit einem Zuschuss von ca. 900 Euro an den Fahrradbügeln und damit an der Umsetzung der Gesamtmaßnahme beteiligt. Mittel für die Bügel stehen ab dem Jahr 2019 zur Verfügung.

Poller und Straßenbau (Schritt 2) werden in die Prioritätenliste zur Umsetzung von Kleinmaßnahmen aus PSP-Element 5-120102-900-02400-300-1 aufgenommen.

Zeitplanung

Eine Umsetzung aller Maßnahmen des ersten Schrittes wird für das Jahr 2019 angestrebt. Die Umsetzung des zweiten Schrittes erfolgt sobald dieser auf Grund etwaiger Schäden erforderlich ist.

Anlage/n:

1. Antrag Nr. 43
2. Abbildungen
3. Lageplan

lfd. Nr. 43

CDU Fraktion in der Bezirksvertretung Aachen / Richterich

Leo Pontzen 52072 Aachen Lehnsherrenstrasse 4 a , Tel. 02407-4395 leo.pontzen@t-online.de

An die
Bezirksbürgermeisterin
des Stadtbezirks Richterich
Marlis Köhne
c/o Bezirksamt Richterich
52072 Aachen



Aachen, den 17.07.17

Parken Grüenthaler Straße / Ehrenmal im Bereich Einmündung in die Horbacher Straße

Sehr geehrte Frau Köhne,

hiermit beantragt die CDU - Fraktion:

**Die Verwaltung wird beauftragt, durch geeignete Maßnahmen das Parken auf den
Bürgersteigflächen am Ehrenmal und gegenüber vor dem Eingang Friedhof /
Grüenthaler Straße zu verhindern.**

Gründe:

In der letzten Zeit nimmt auf den Bürgersteigen am Ehrenmal und vor dem Friedhofseingang
Grüenthaler Straße das verkehrswidrige Verhalten durch Falschparker zu.


Parkende Autos versperren Fußgängern - insbesondere Eltern mit Kinderwagen und älteren
Personen mit Rollatoren - das Begehen des Bürgersteigs oder den Zugang zum Friedhof von
der Grüenthaler Straße aus.

Gerade der Friedhof wird ganztags häufig von älteren Menschen besucht.

Gleichzeitig wird die Verwaltung beauftragt zu prüfen, ob im dortigen Umfeld zusätzliche
reguläre Parkplätze ausgewiesen werden können.

Mit freundlichen Grüßen


(Leo Pontzen)
Fraktionssprecher

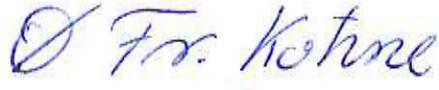
erl. 18.07.17
b.

**Anlage zur Vorlage
 Parken Grümenthaler Straße / Horbacher Straße
 Antrag der CDU-Bezirksfraktion Richterich, lfd. Nr. 43
 AZ.: FB 61/1002/WP17**



Abb. 1: Falschparker vor Pfarrheim: Standort für neuen Behindertenparkplatz



Abb. 2: Eingangsbereich Friedhof



Abb. 3: Standort für neuen Behindertenparkplatz



Abb. 4: Irreguläres Parken entlang der Horbacher Straße

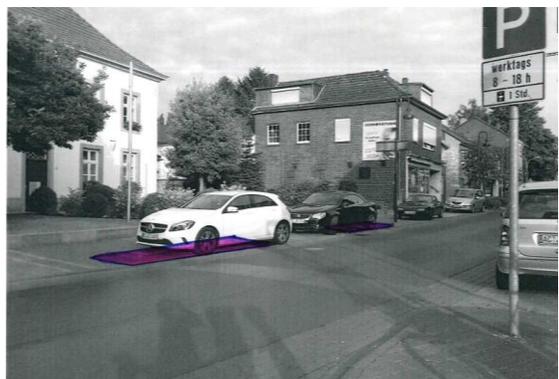


Abb. 5: Zwei neue Parkplätze (pink markiert)

Anlage

zur Vorlage „Parken Grüenthaler Straße / Horbacher Straße“



Abb. 6: Standort für Fahrradbügel am Toreingang zum Friedhof

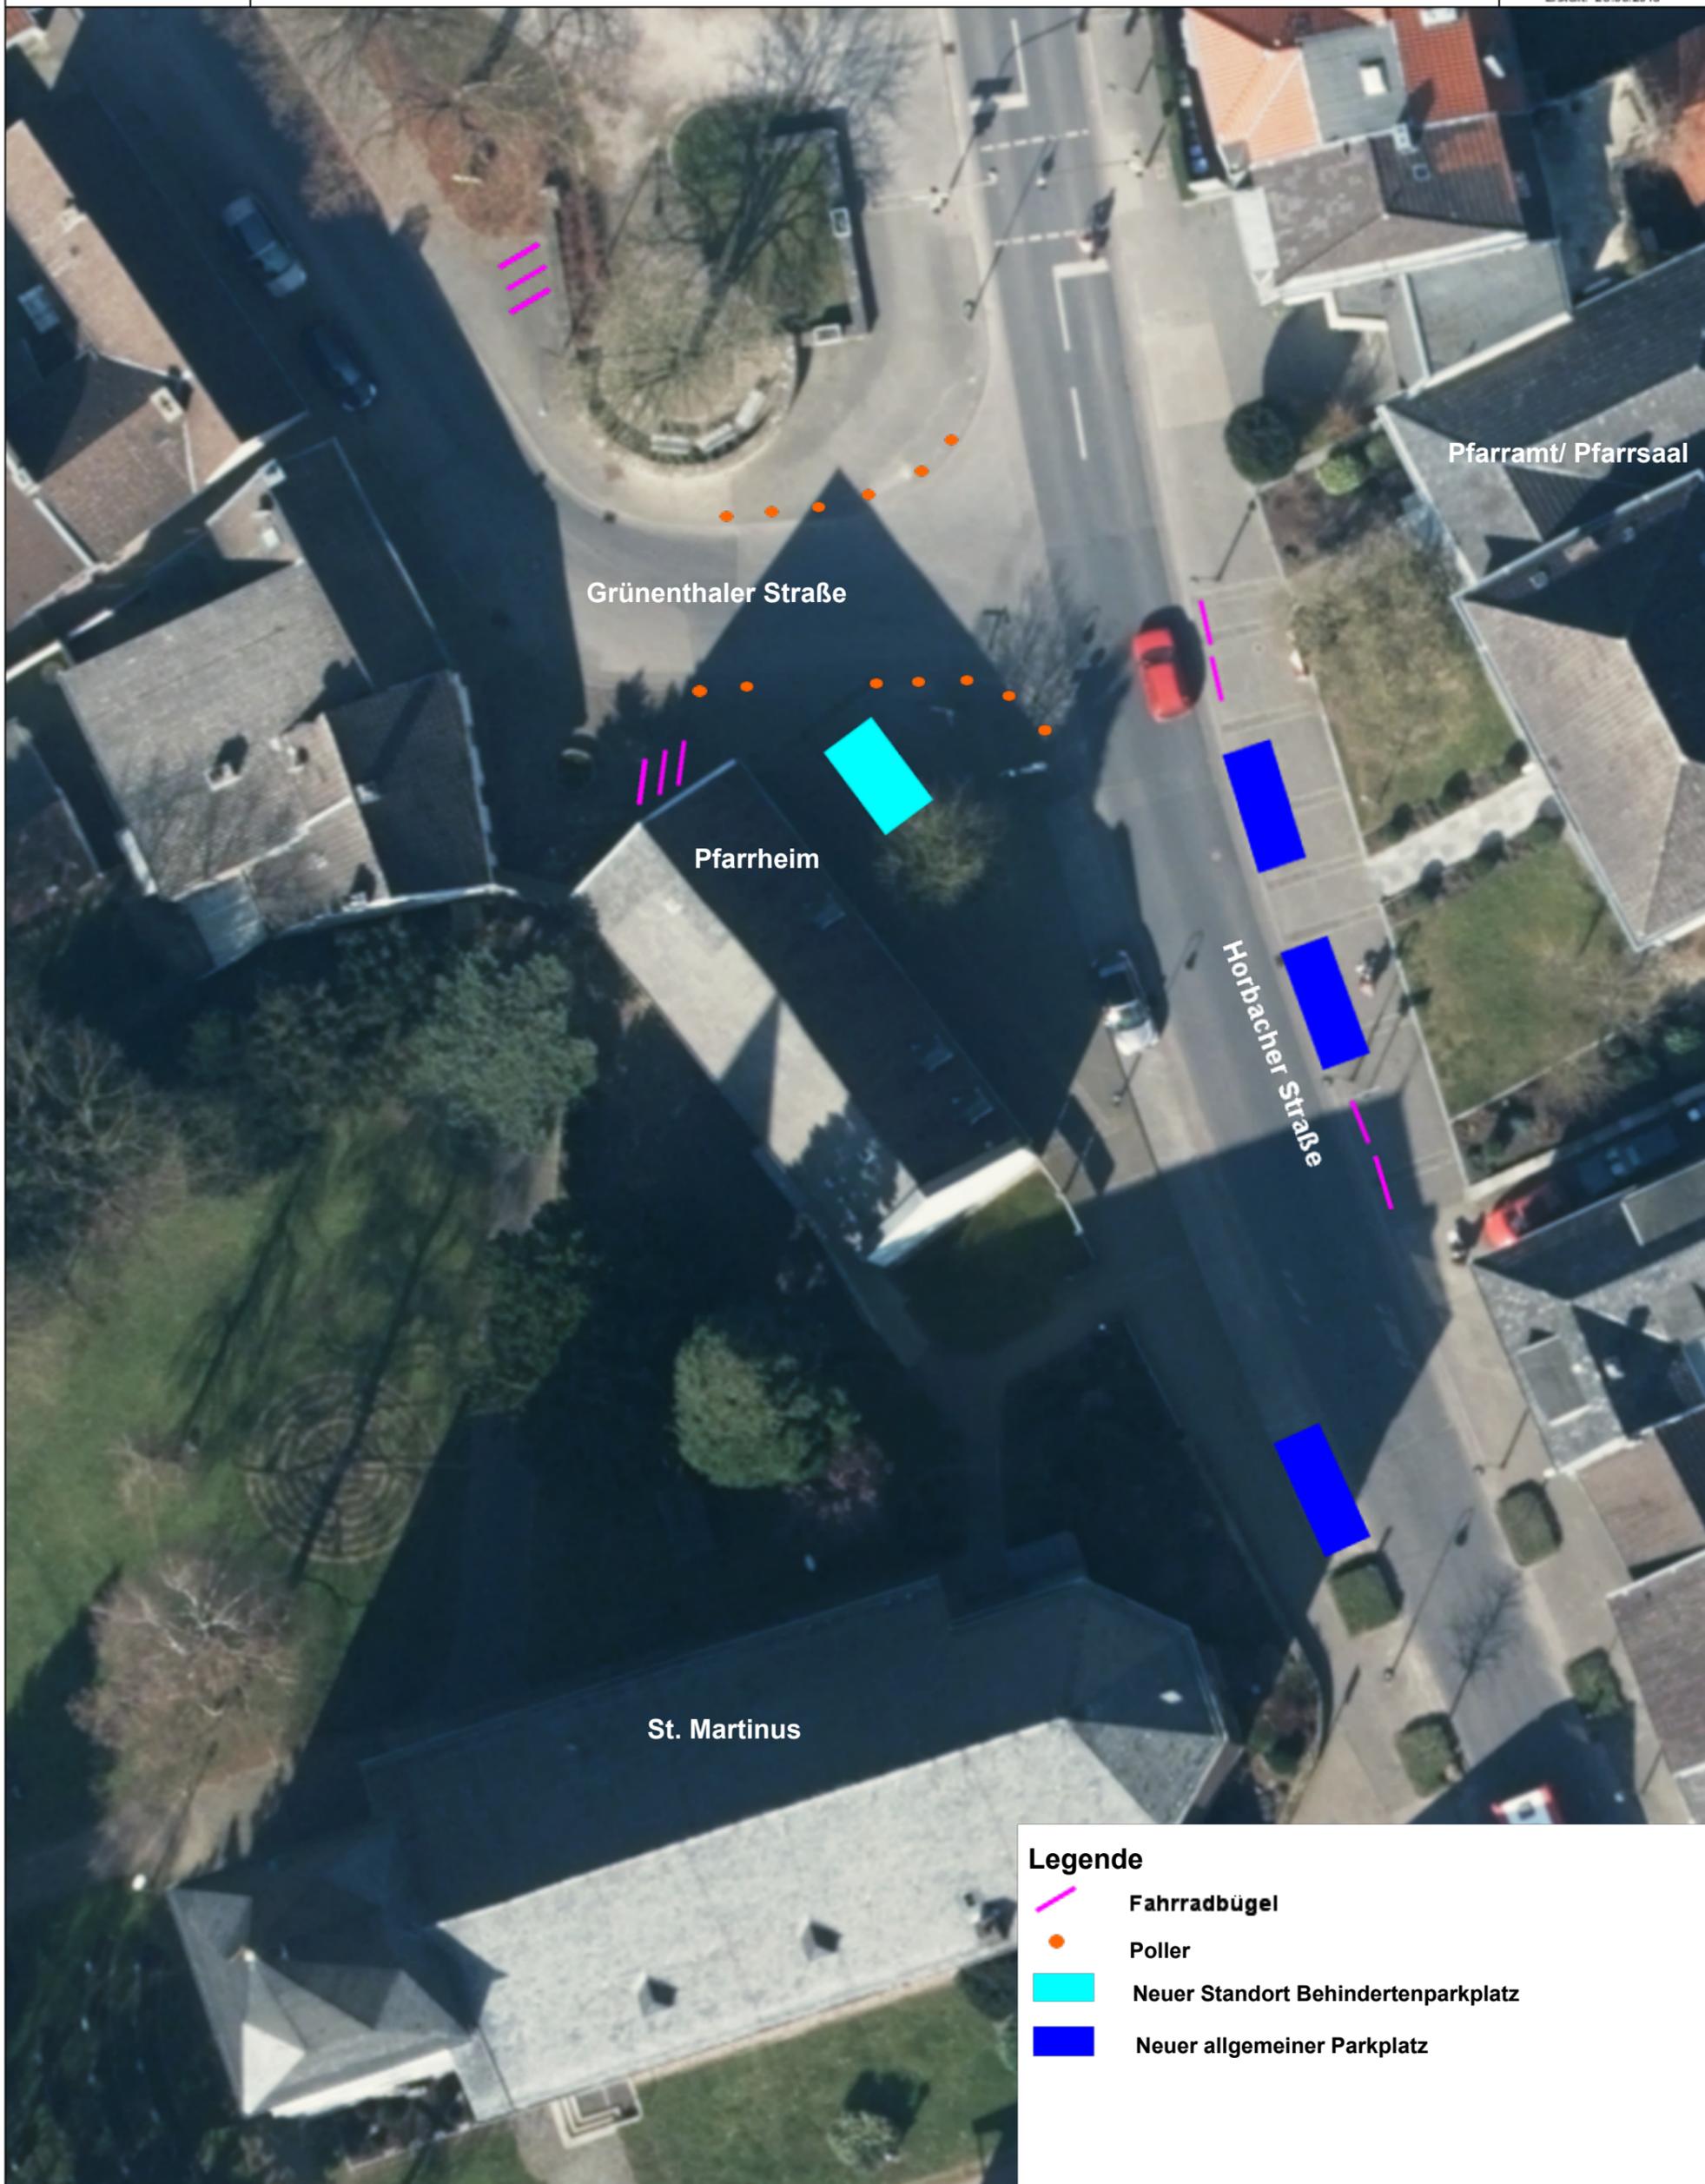


Abb. 7 : Nische für Fahrradbügel



0 4 8 m
1: 250

Erstellt: 28.06.2018



Legende

-  **Fahrradbügel**
-  **Poller**
-  **Neuer Standort Behindertenparkplatz**
-  **Neuer allgemeiner Parkplatz**