Polizeipräsidium Aachen Hauptwache	**Verkehrsunfallskizze** UHS 66/3/17, Aachen Madrider Ring – von Coelsstr - Hüttenstr – Berliner Ring	Maßstab: 1 : 200 (nicht) maßstabsgerecht	**Skizze 000**
	IGVP-Aktenzeichen: AZ: **Gefertigt von:** Sankul		

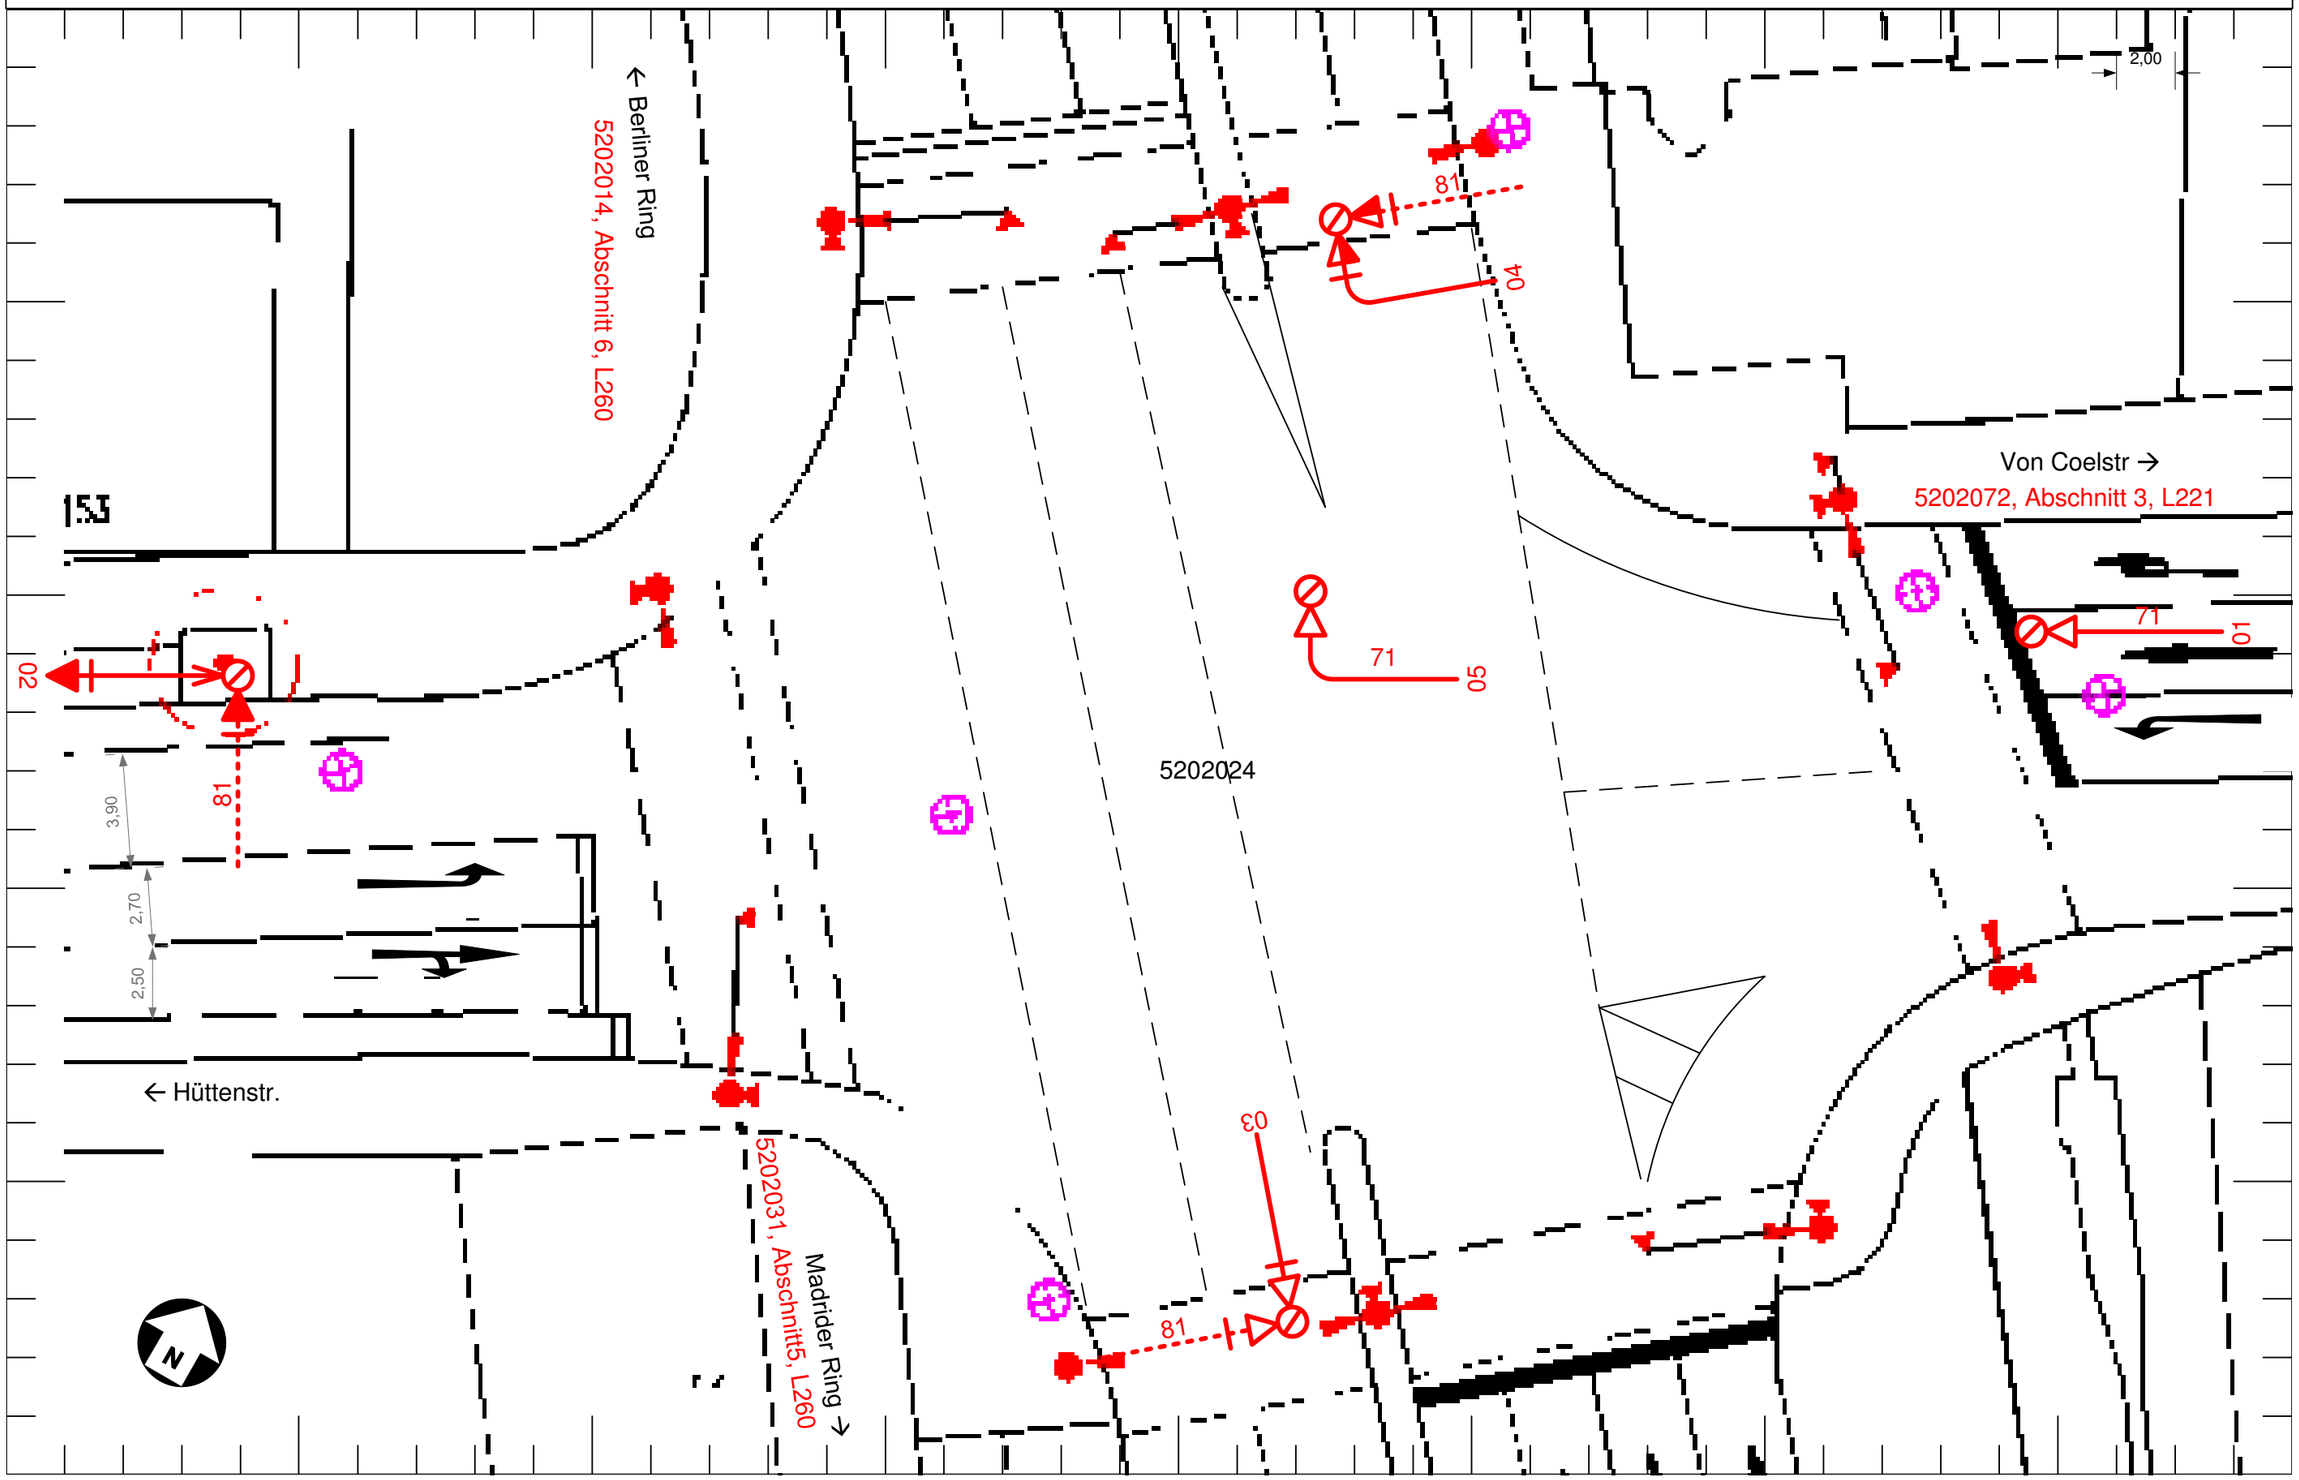

Stand: 23.01.2018

© Copyright 2008 Direktion Verkehr – A. Medina