

Vorlage		Vorlage-Nr:	FB 62/0052/WP17
Federführende Dienststelle: Fachbereich Geoinformation und Bodenordnung		Status:	öffentlich
Beteiligte Dienststelle/n:		AZ:	
		Datum:	06.11.2019
		Verfasser:	Dez. III - FB 62/22
Straßenrechtliche Widmung eines Teilstücks der Claßenstraße			
Beratungsfolge:			
Datum	Gremium	Zuständigkeit	
27.11.2019	Bezirksvertretung Aachen-Mitte	Entscheidung	

Beschlussvorschlag:

Auf Vorschlag der Verwaltung beschließt die Bezirksvertretung Aachen-Mitte, die Claßenstraße klarstellend im Bereich der neu ausgebauten Verbreiterung (Gemarkung Aachen, Flur 8, Flurstück 471) dem öffentlichen Verkehr als Gemeindestraße zu widmen. Der Gemeingebrauch an der Verkehrsfläche wird nicht beschränkt.

Finanzielle Auswirkungen

	JA	NEIN	
		x	

Investive Auswirkungen	Ansatz 20xx	Fortgeschrieb ener Ansatz 20xx	Ansatz 20xx ff.	Fortgeschrieb ener Ansatz 20xx ff.	Gesamt- bedarf (alt)	Gesamt- bedarf (neu)
	Einzahlungen	0	0	0	0	0
Auszahlungen	0	0	0	0	0	0
Ergebnis	0	0	0	0	0	0
+ Verbesserung / - Verslechterun g	0		0			
	Deckung ist gegeben/ keine ausreichende Deckung vorhanden		Deckung ist gegeben/ keine ausreichende Deckung vorhanden			

konsumtive Auswirkungen	Ansatz 20xx	Fortgeschrieb ener Ansatz 20xx	Ansatz 20xx ff.	Fortgeschrieb ener Ansatz 20xx ff.	Folgekoste n (alt)	Folgekost en (neu)
	Ertrag	0	0	0	0	0
Personal-/ Sachaufwand	0	0	0	0	0	0
Abschreibungen	0	0	0	0	0	0
Ergebnis	0	0	0	0	0	0
+ Verbesserung / - Verslechterun g	0		0			
	Deckung ist gegeben/ keine ausreichende Deckung vorhanden		Deckung ist gegeben/ keine ausreichende Deckung vorhanden			


Erläuterungen:

Die neu ausgebaute Verbreiterung der Claßenstraße (Gemarkung Aachen, Flur 8, Flurstück 471) ist endgültig hergestellt. Es sind somit die Voraussetzungen zur Widmung der Verkehrsfläche erfüllt.

Das neue Teilstück ist daher klarstellend dem öffentlichen Verkehr als Gemeindestraße im Sinne von § 3 Abs. 4.1 Straßen- und Wegegesetz des Landes Nordrhein-Westfalen (StrWG NRW) – Gemeindestraße/Hauptverkehrsstraßen u.a. - zu widmen. Der Gemeingebrauch an dem Teilstück wird nicht beschränkt.

Anlage/n:

1 Übersichtsplan

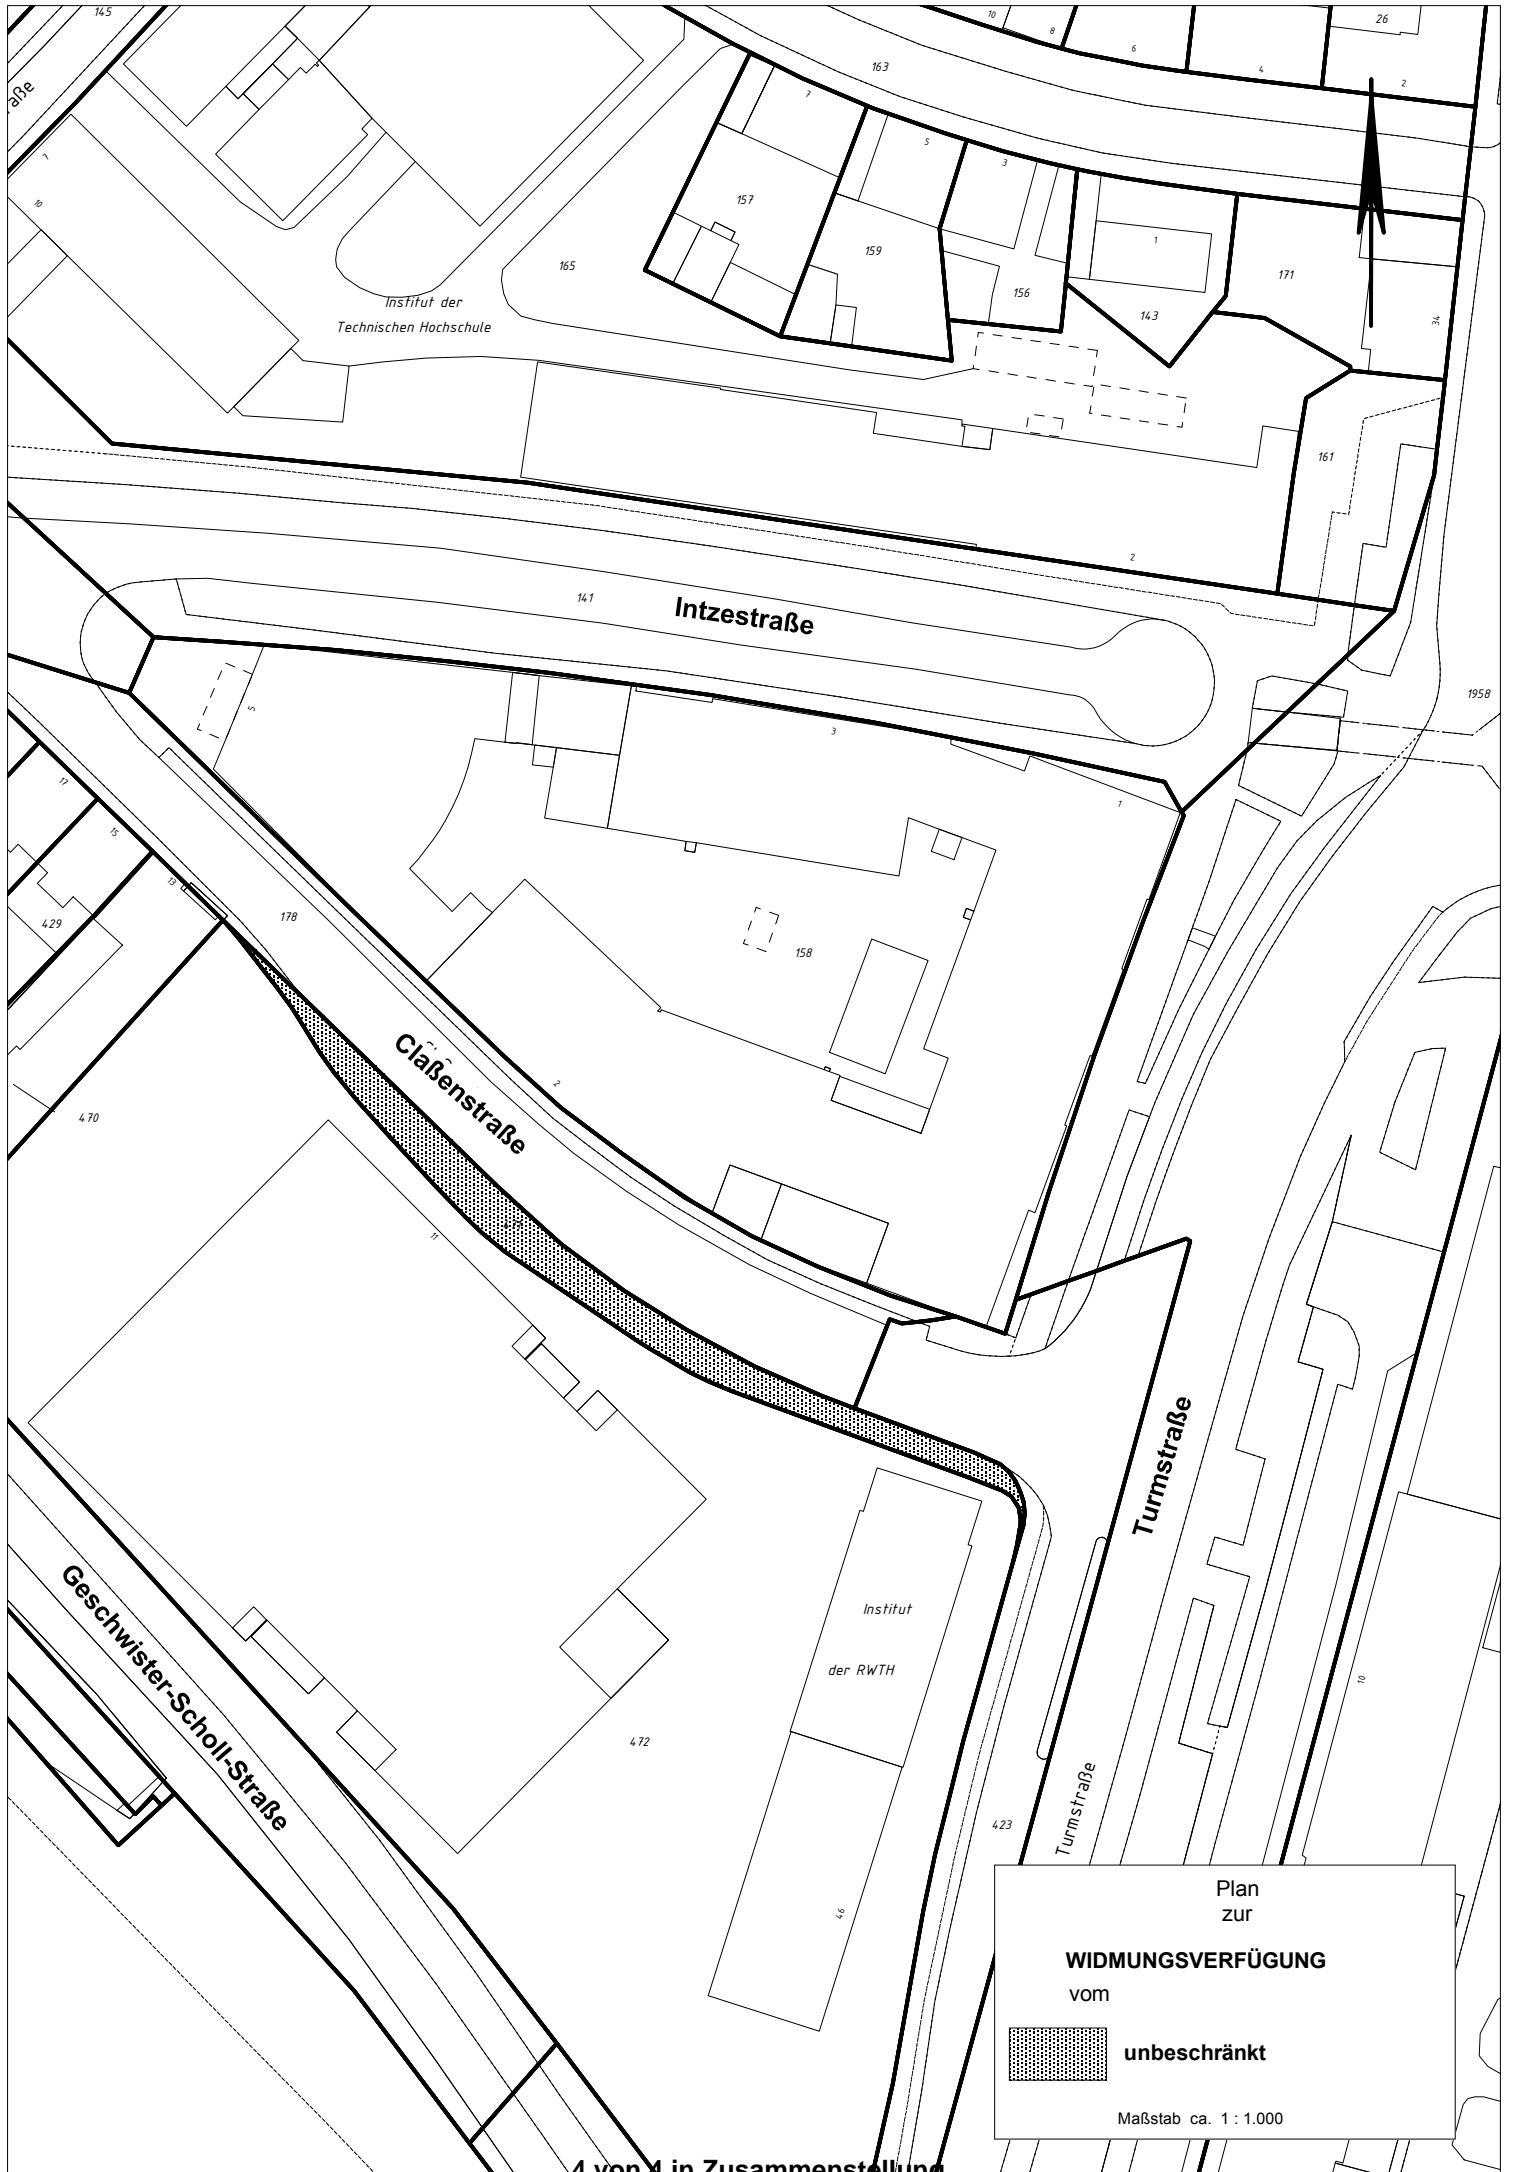

Plan
zur
WIDMUNGSVERFÜGUNG
vom
 **unbeschränkt**
Maßstab ca. 1 : 1.000