


Volkshochschule

Umgestaltung  
Kundenzentrum und  
Eingangsbereich




**Betriebsausschuss für Theater und VHS, 10.12.2019**

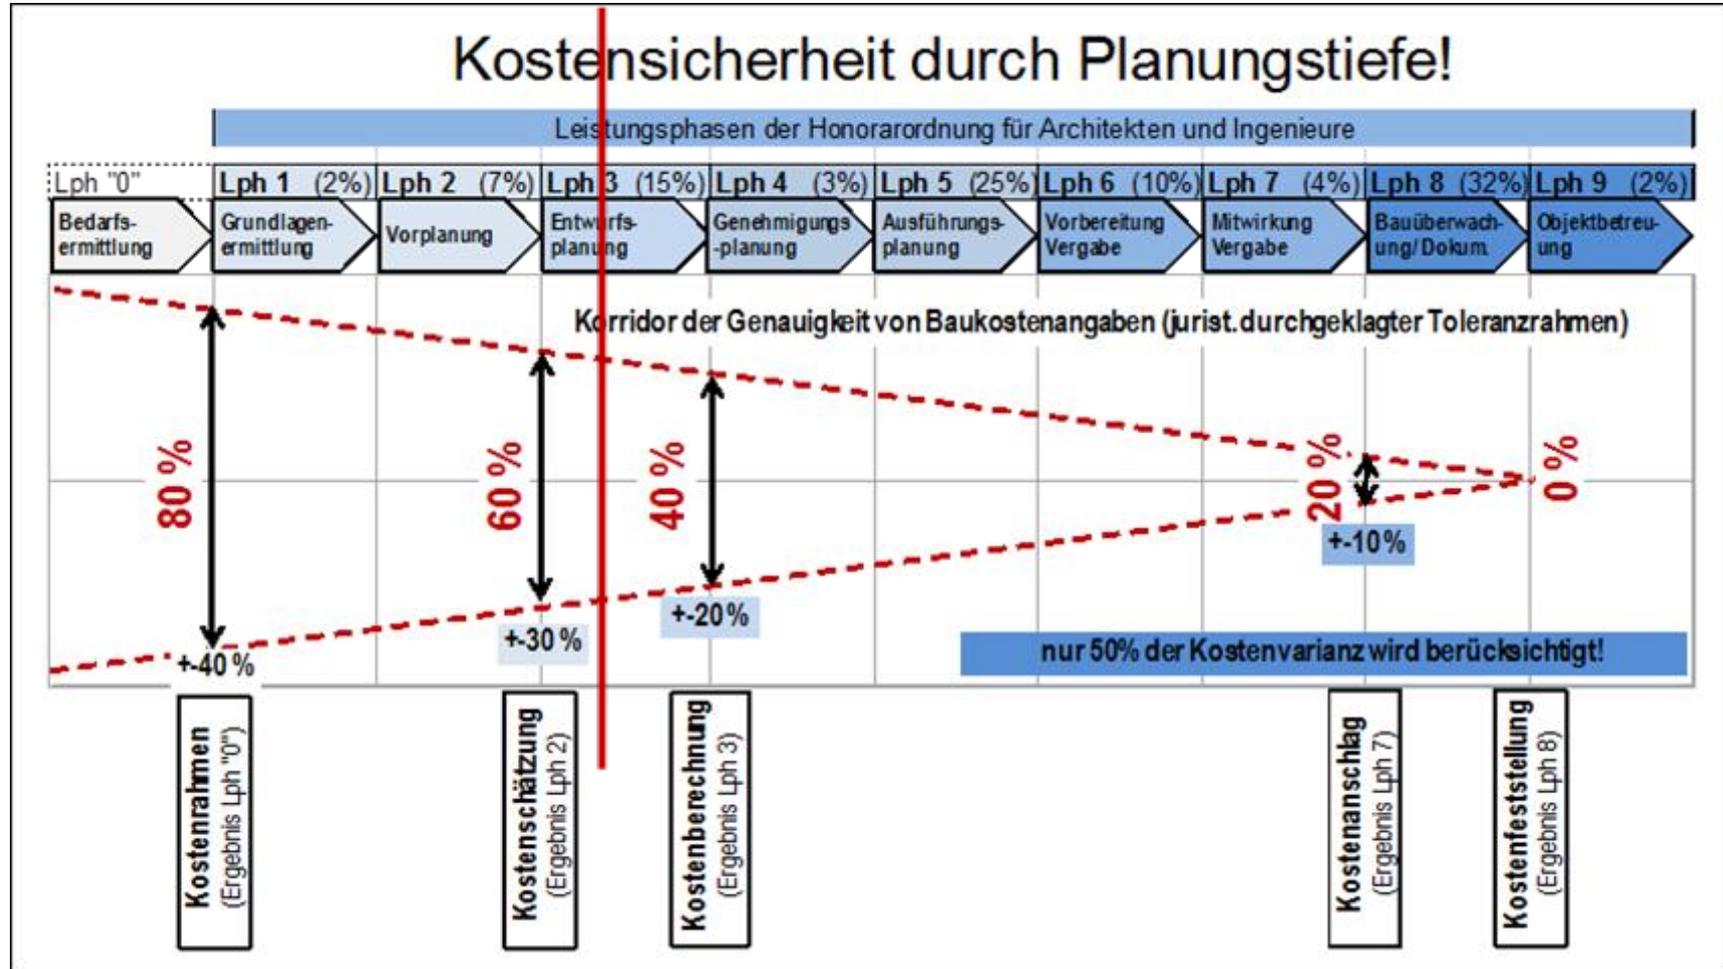

Stand der Planungen: Vorplanung, Teile Entwurfsplanung >>> „vertiefte Kostenschätzung“

## Grundriss Erdgeschoss

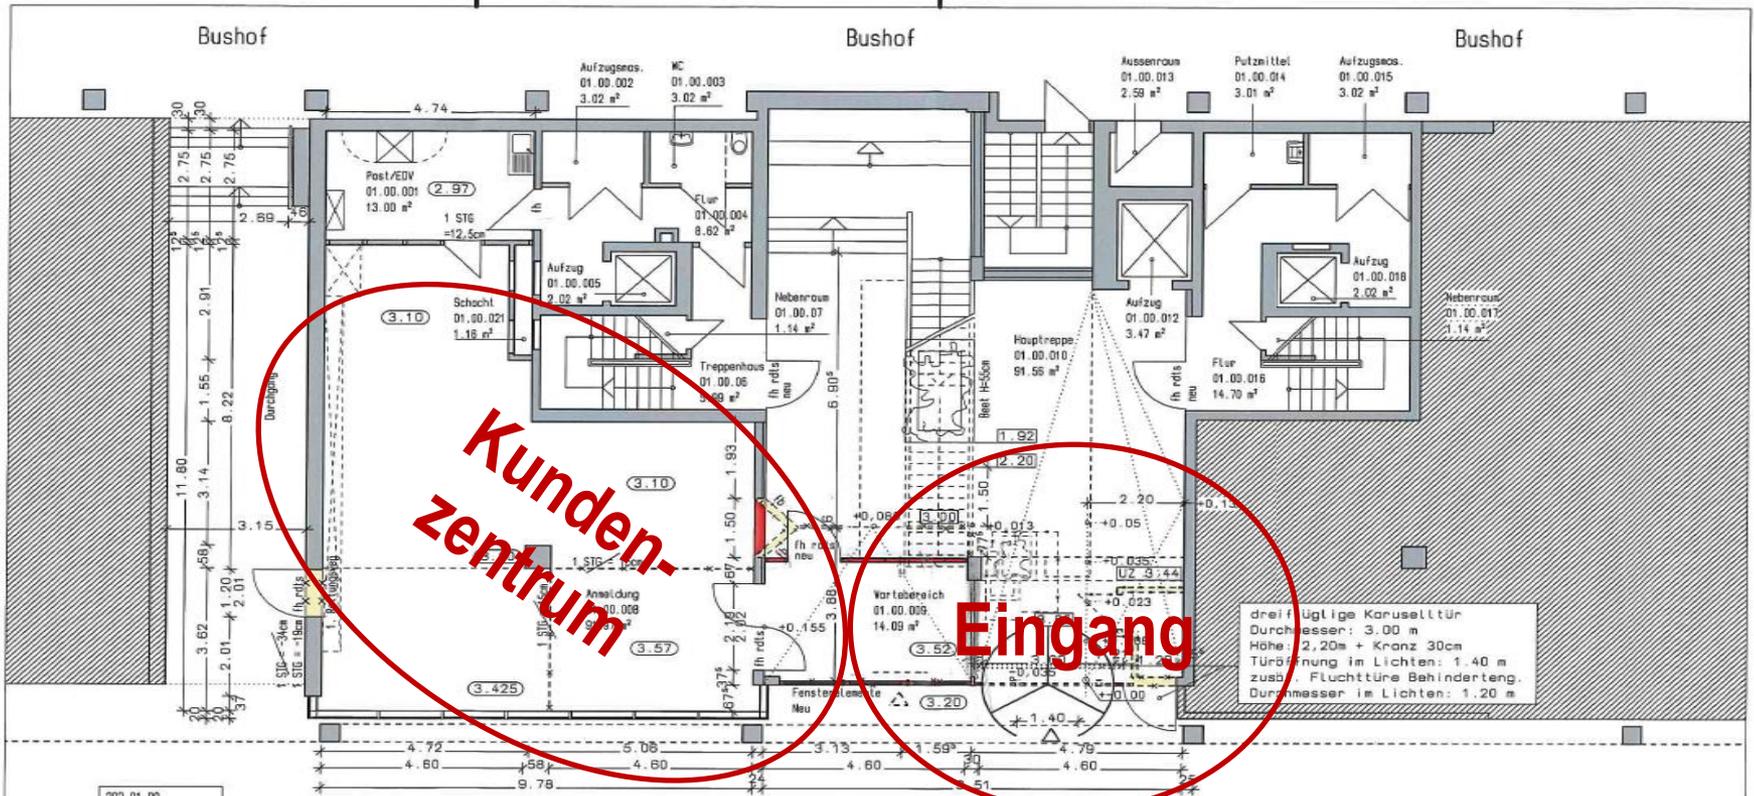

202\_01\_00  
Verwaltungsgebäude  
352,80 m²

### Karusselltüren und zus. Fluchttüre

#### Vorteile:


- repräsentative Eingänge, bei öffentlichen Gebäuden
- kein Umschalten der Flügel nötig
- ideal für hohes Verkehrsaufkommen
- Wirkung: großzügig, offen und transparent
- Eindringen von Tageslicht ins Innere
- Ein hohes Mass an Sicherheit und Komfort
- elekt. Kontrollsysteme sorgen für reibungslosen Durchgang in beide Richtungen
- viele gestalterische Freiräume
- Nachtverschluss

#### Nachteile:

- hohe Anschaffungskosten von zwei Türen
- Karusselltüre nicht alleine als Fluchtweg geeignet
- Karusselltüre nicht behindertengerecht, es muss die sep. Tür genutzt werden
- großer Platzbedarf für den Einbau von zwei Türen


# VHS – Umgestaltung Kundenzentrum + Eingangsbereich

## Erdgeschoss Perspektive 1

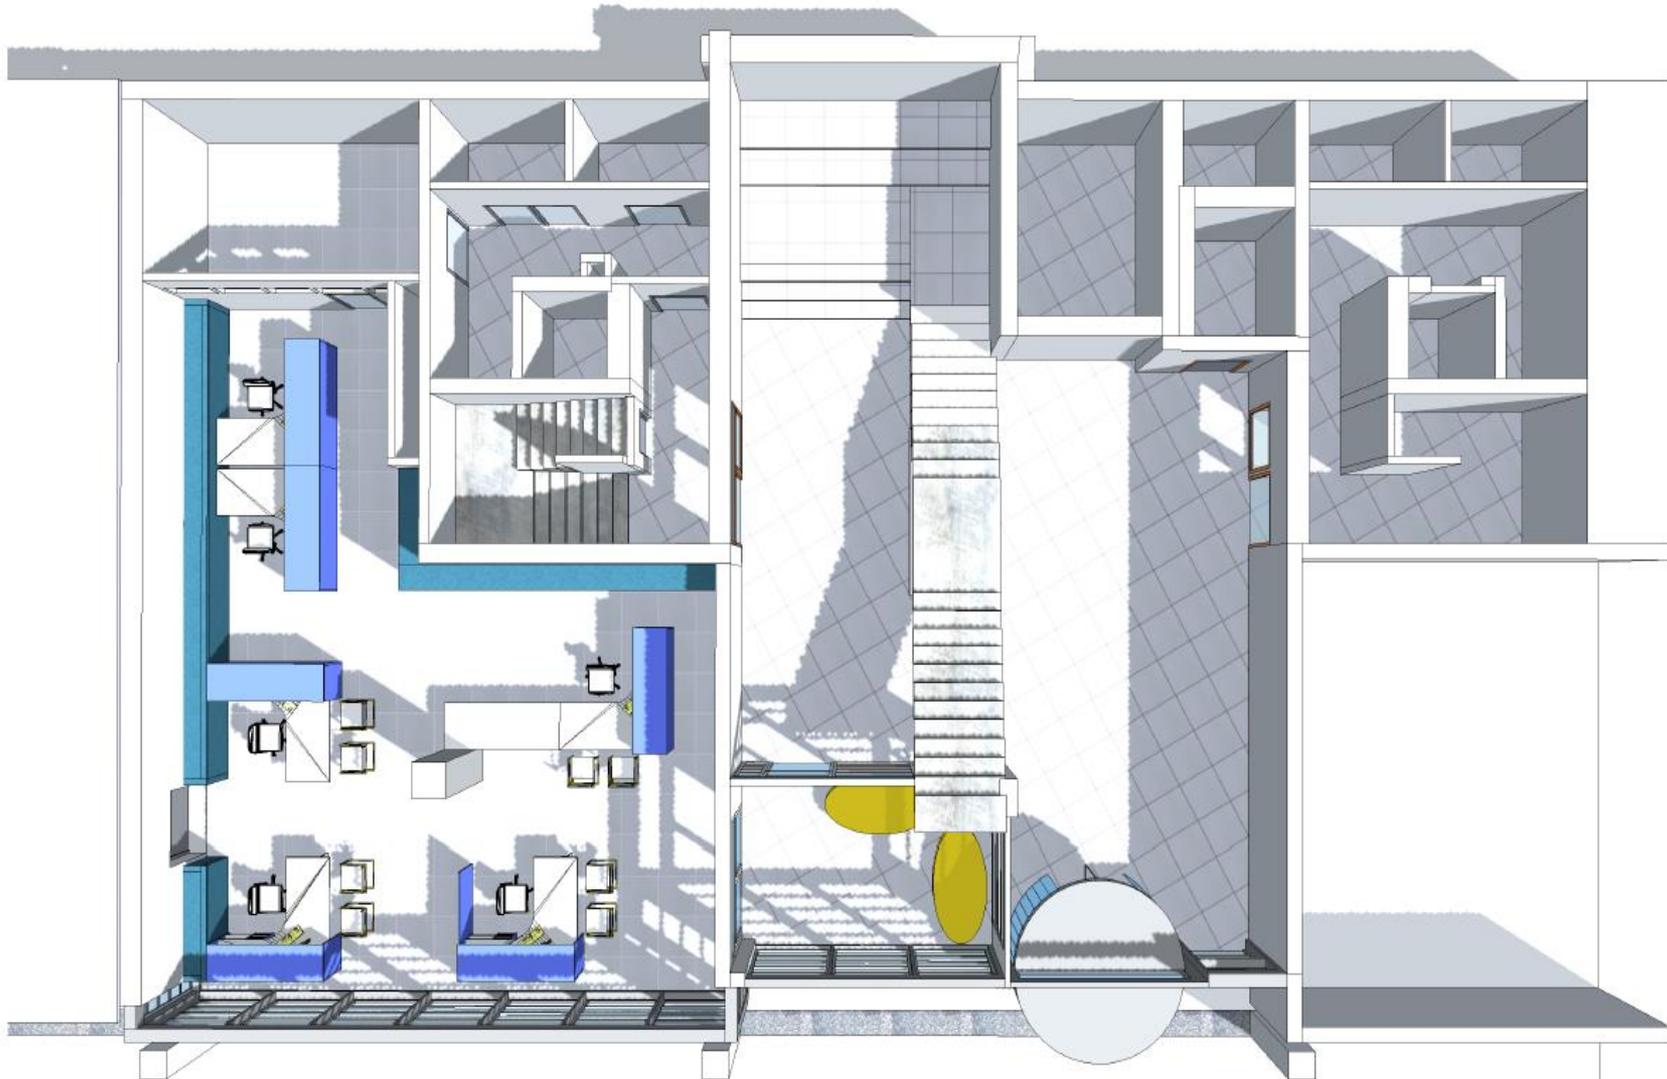


# VHS – Umgestaltung Kundenzentrum + Eingangsbereich

## Erdgeschoss Perspektive 2

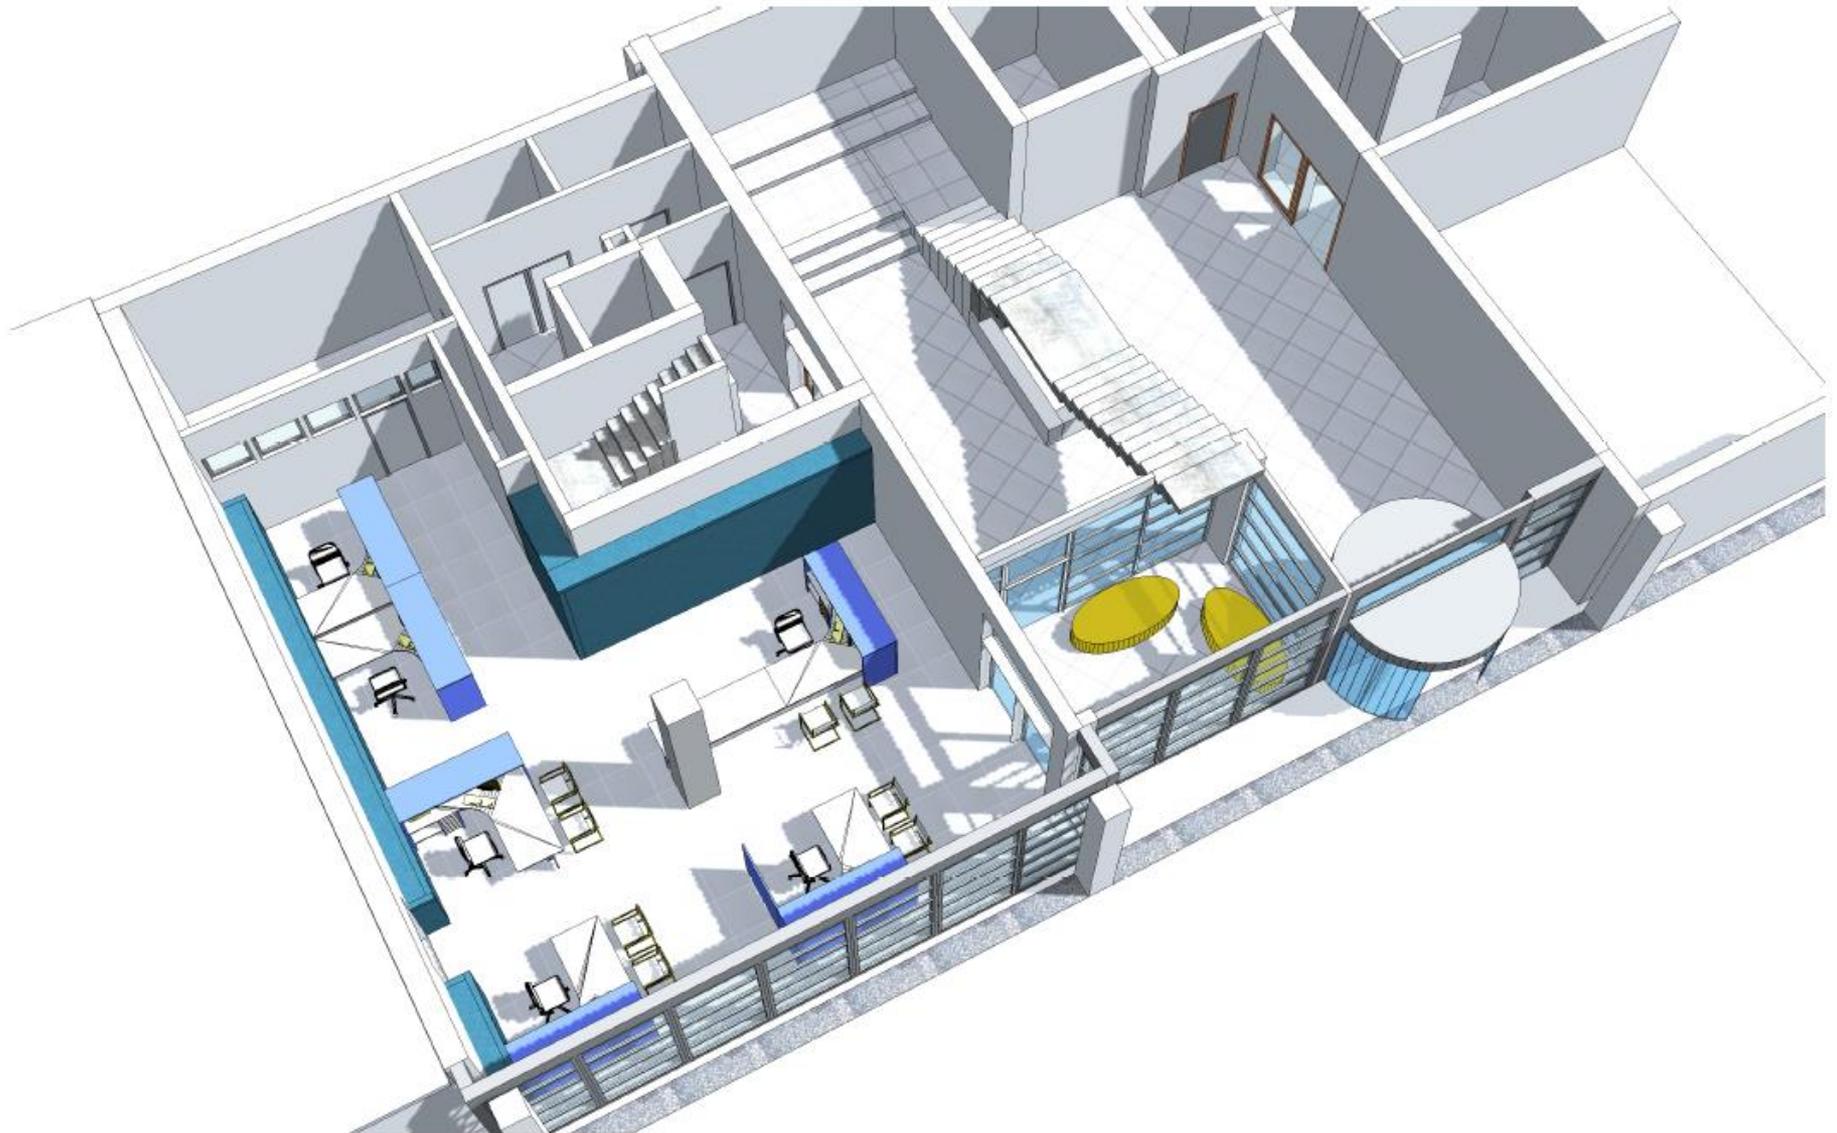


# VHS – Umgestaltung Kundenzentrum + Eingangsbereich

## Rahmenterminplan und Grob-Kostenaussage

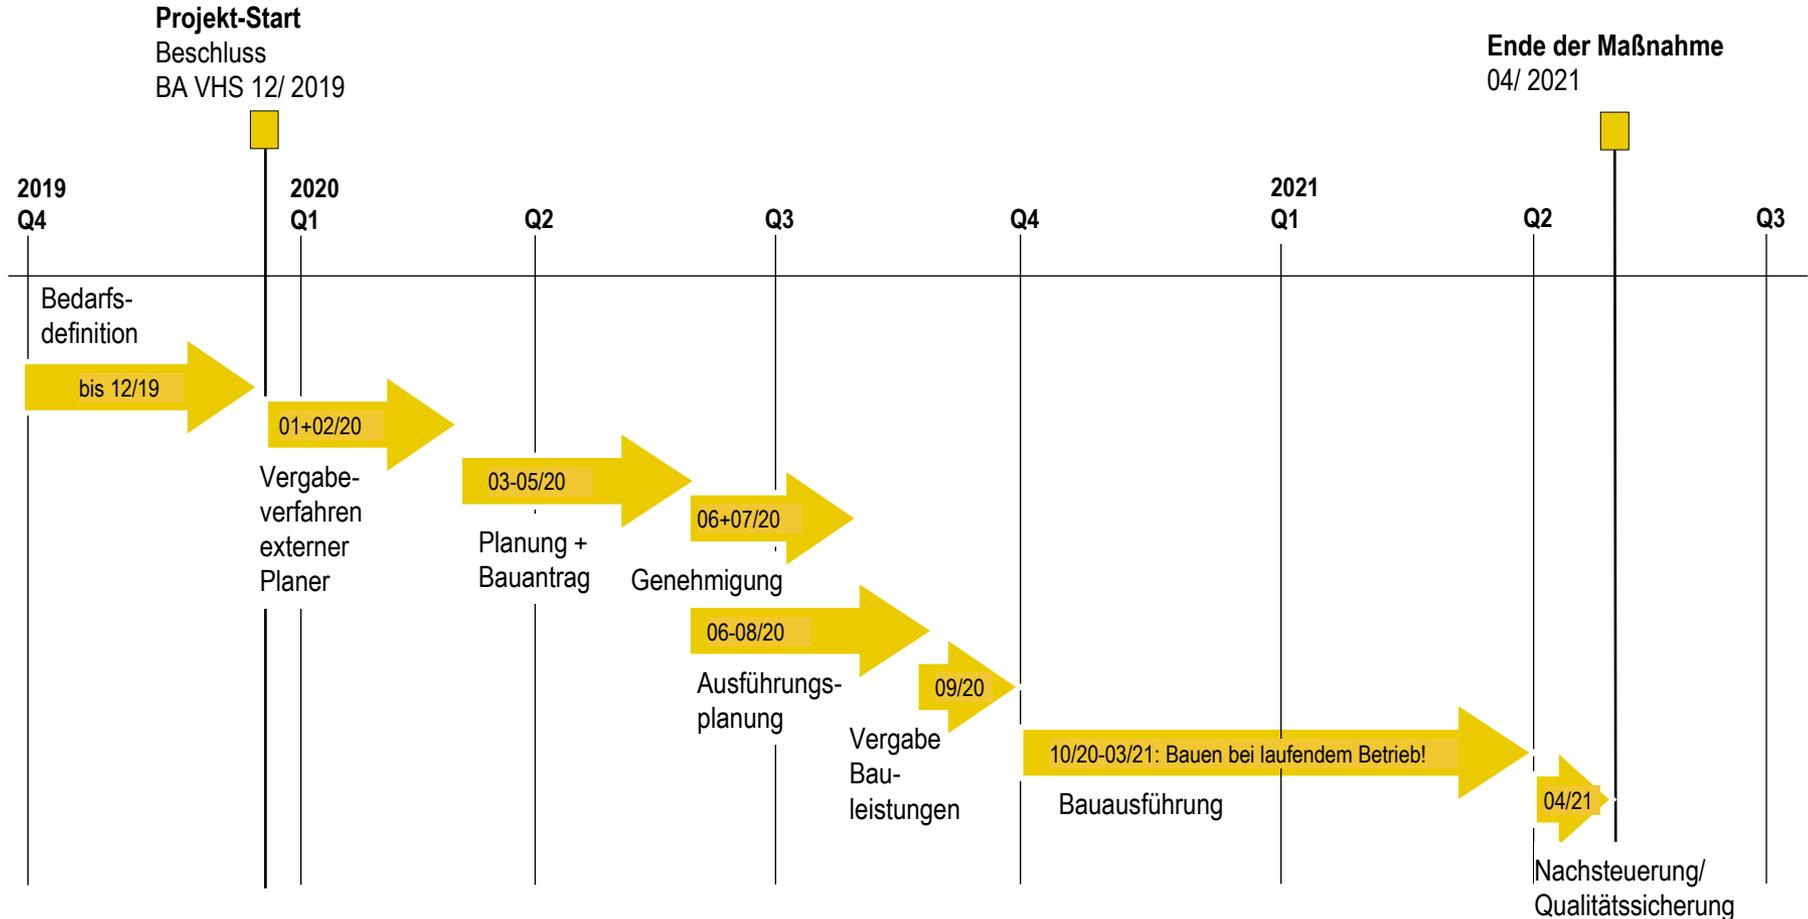


**Kosten: rd. 499 TEUR!**

# VHS – Umgestaltung Kundenzentrum und Eingangsbereich

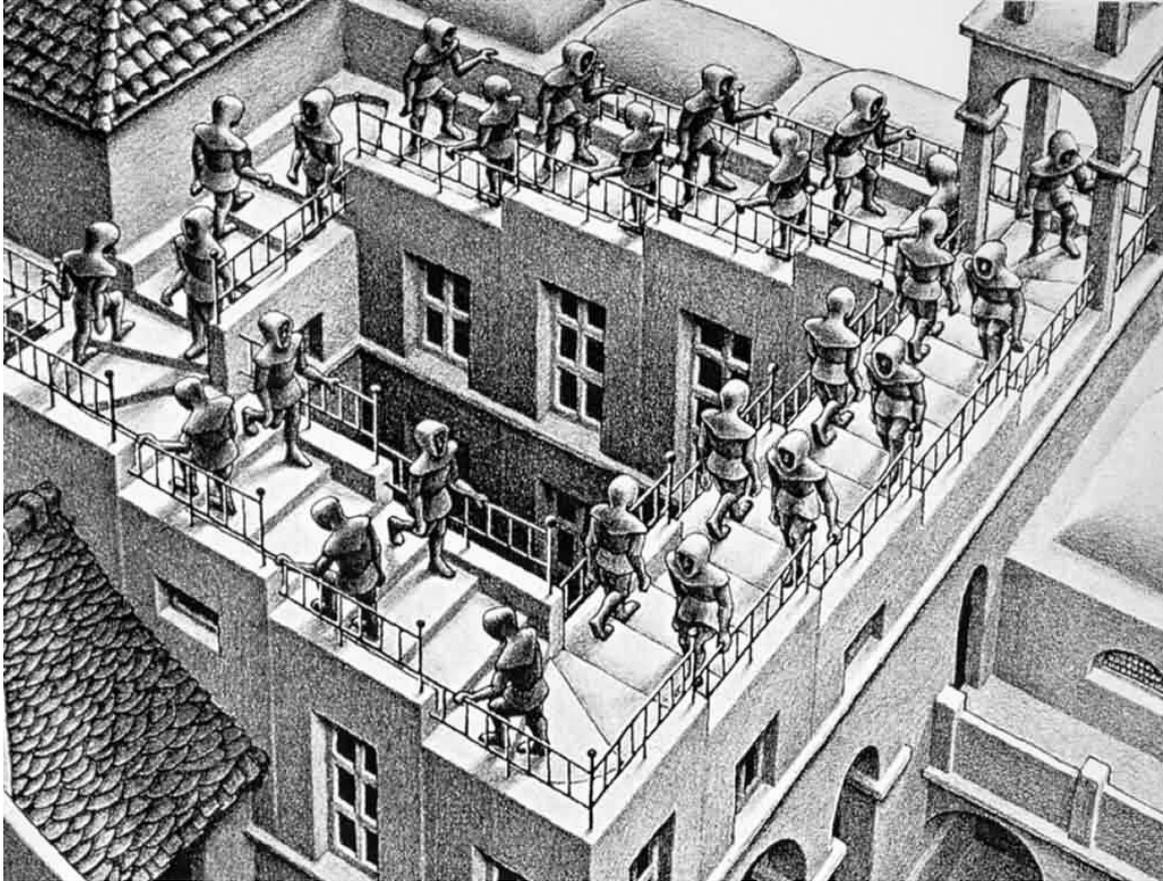

M. C. Escher (1898-1972): „Ascending and Descending“, 1960

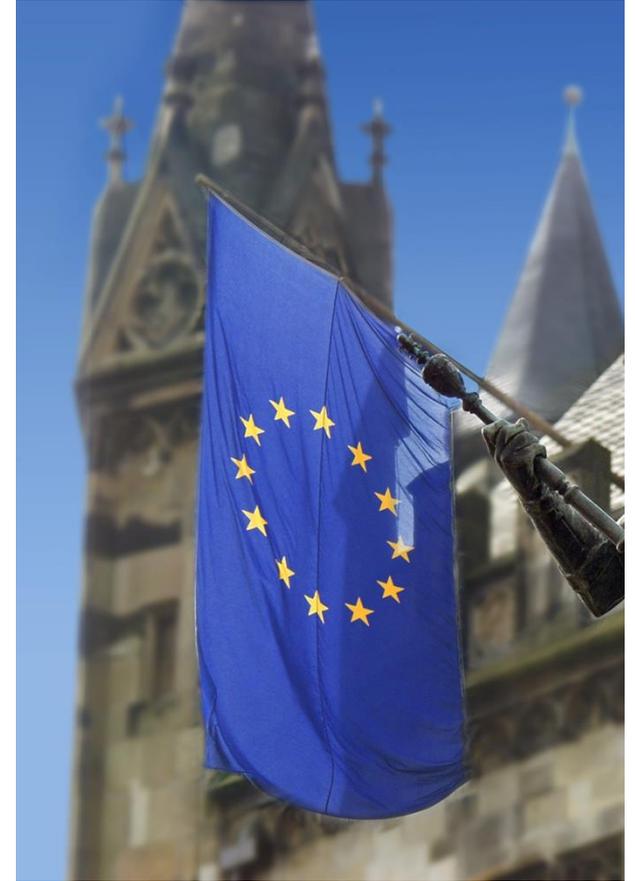

**Vielen Dank** für Ihre Unterstützung!