

# Aachener Bäche sichtbar und erlebbar machen



## Inhaltliche Zielsetzungen der Untersuchung

- Bäche und Quellen sichtbar und erlebbar machen,
- Aufenthaltsqualität erhöhen,
- Wasser als stadträumlichen Standortfaktor nutzen,
- Aspekte der Aachener Geschichte lesbar machen,
- Mikroklima verbessern (u. a. Stichwort: Klimafolgeanpassung in Stadträumen).

## Kernpunkte aus der Studie

Auf Basis der Bestandsanalyse kristallisierten sich folgende wesentliche Ergebnisse heraus:

- die Entwicklung eines langfristigen Leitkonzeptes zum Potential offener Bachabschnitte in der Aachener Kernstadt
- mittel- und kurzfristig umsetzbare Möglichkeiten der Sichtbar- und Erlebarmachung einzelner Bachabschnitte im Verlauf des bereits teilweise offengelegten Johannisbachs, der Pau und beim Paubachkanal von der Jakobstraße Richtung Grabenring/Peterstraße.










## Historische Wasserläufe in der Innenstadt






# Fließendes Wasser in der Stadt - Ein Leitkonzept

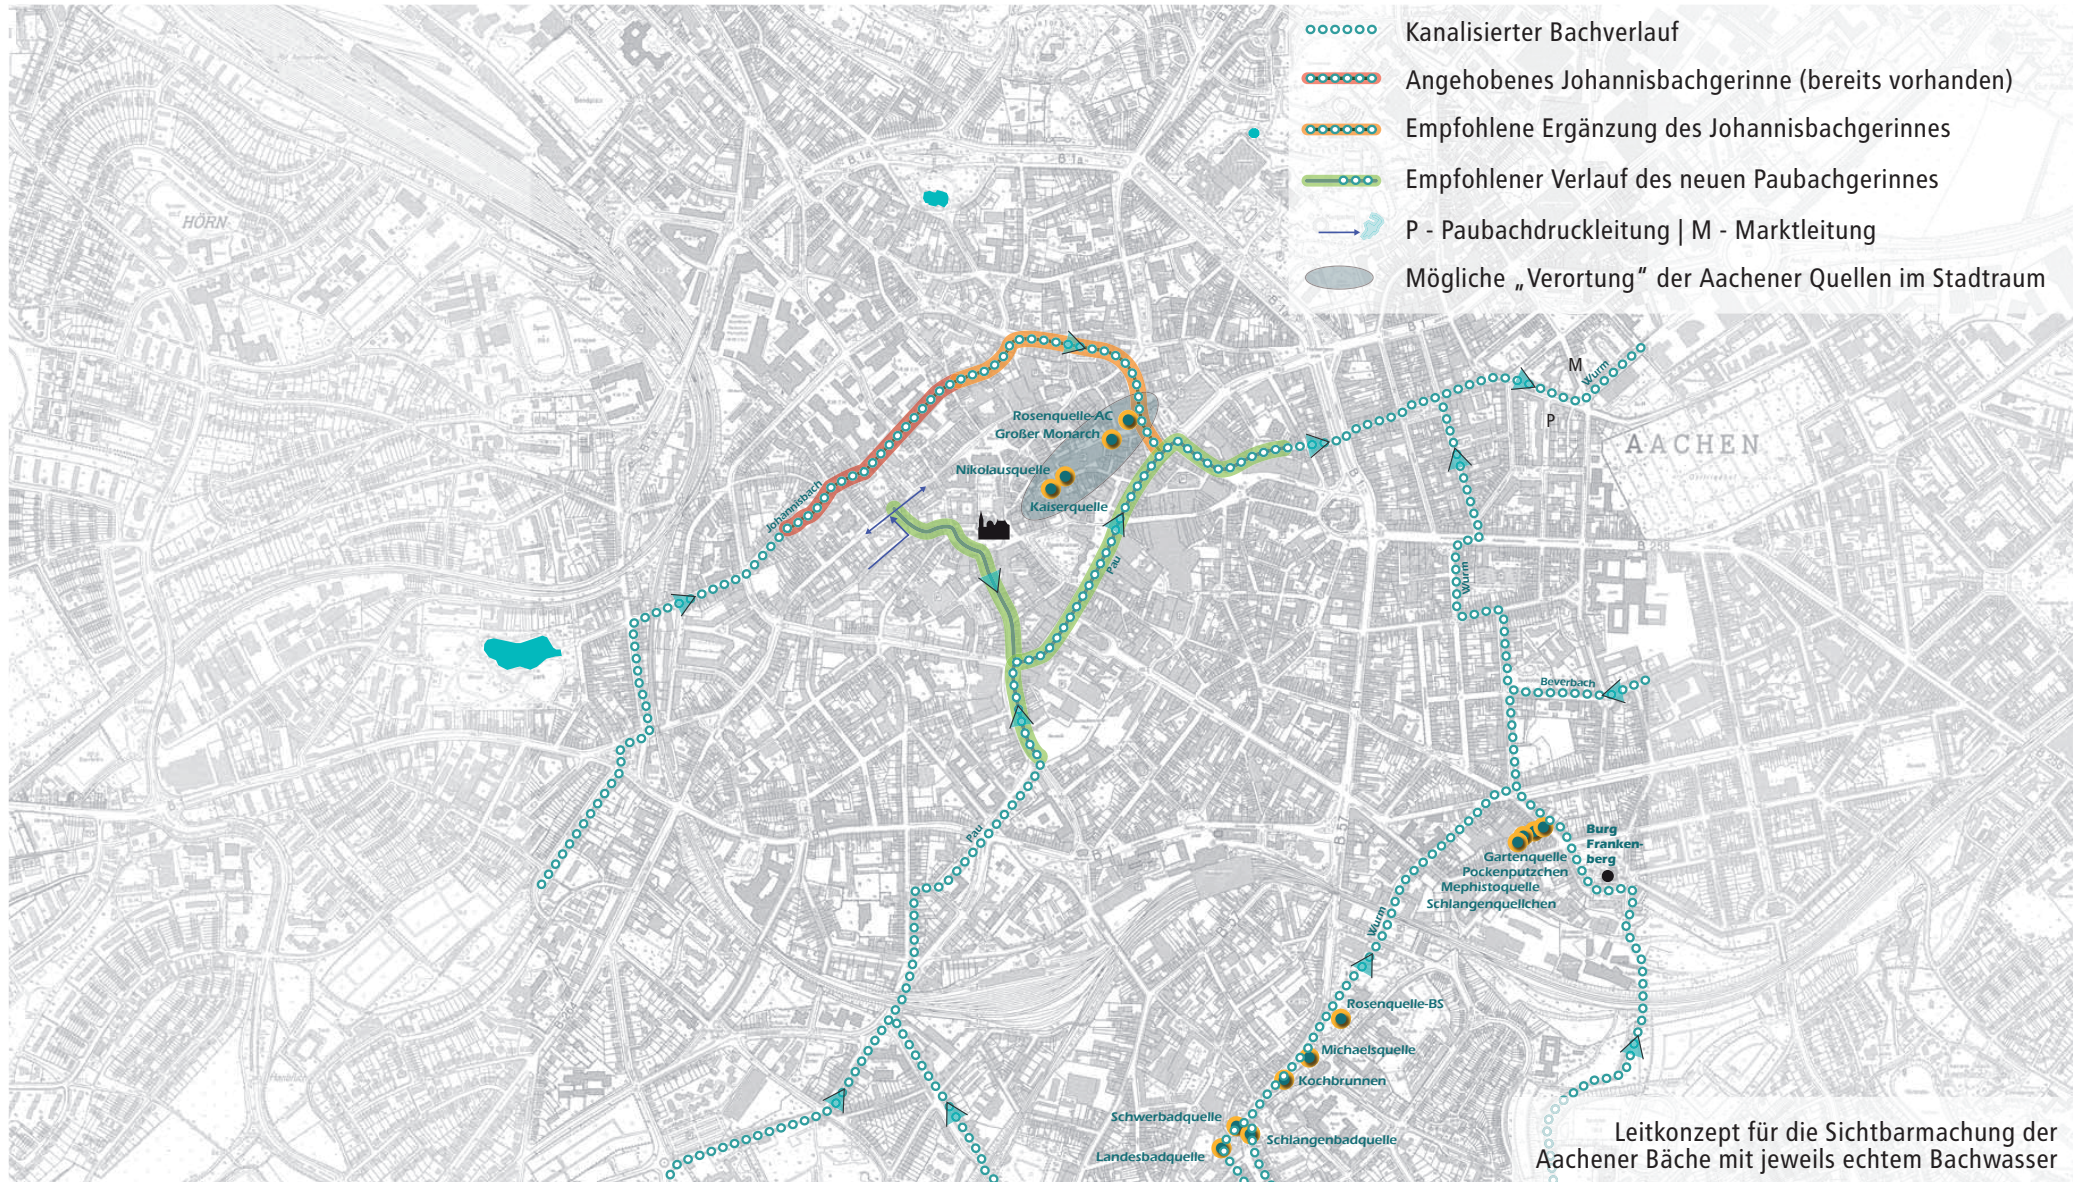




# Orte eines übergeordneten Bacherlebnisses in der Aachener Innenstadt

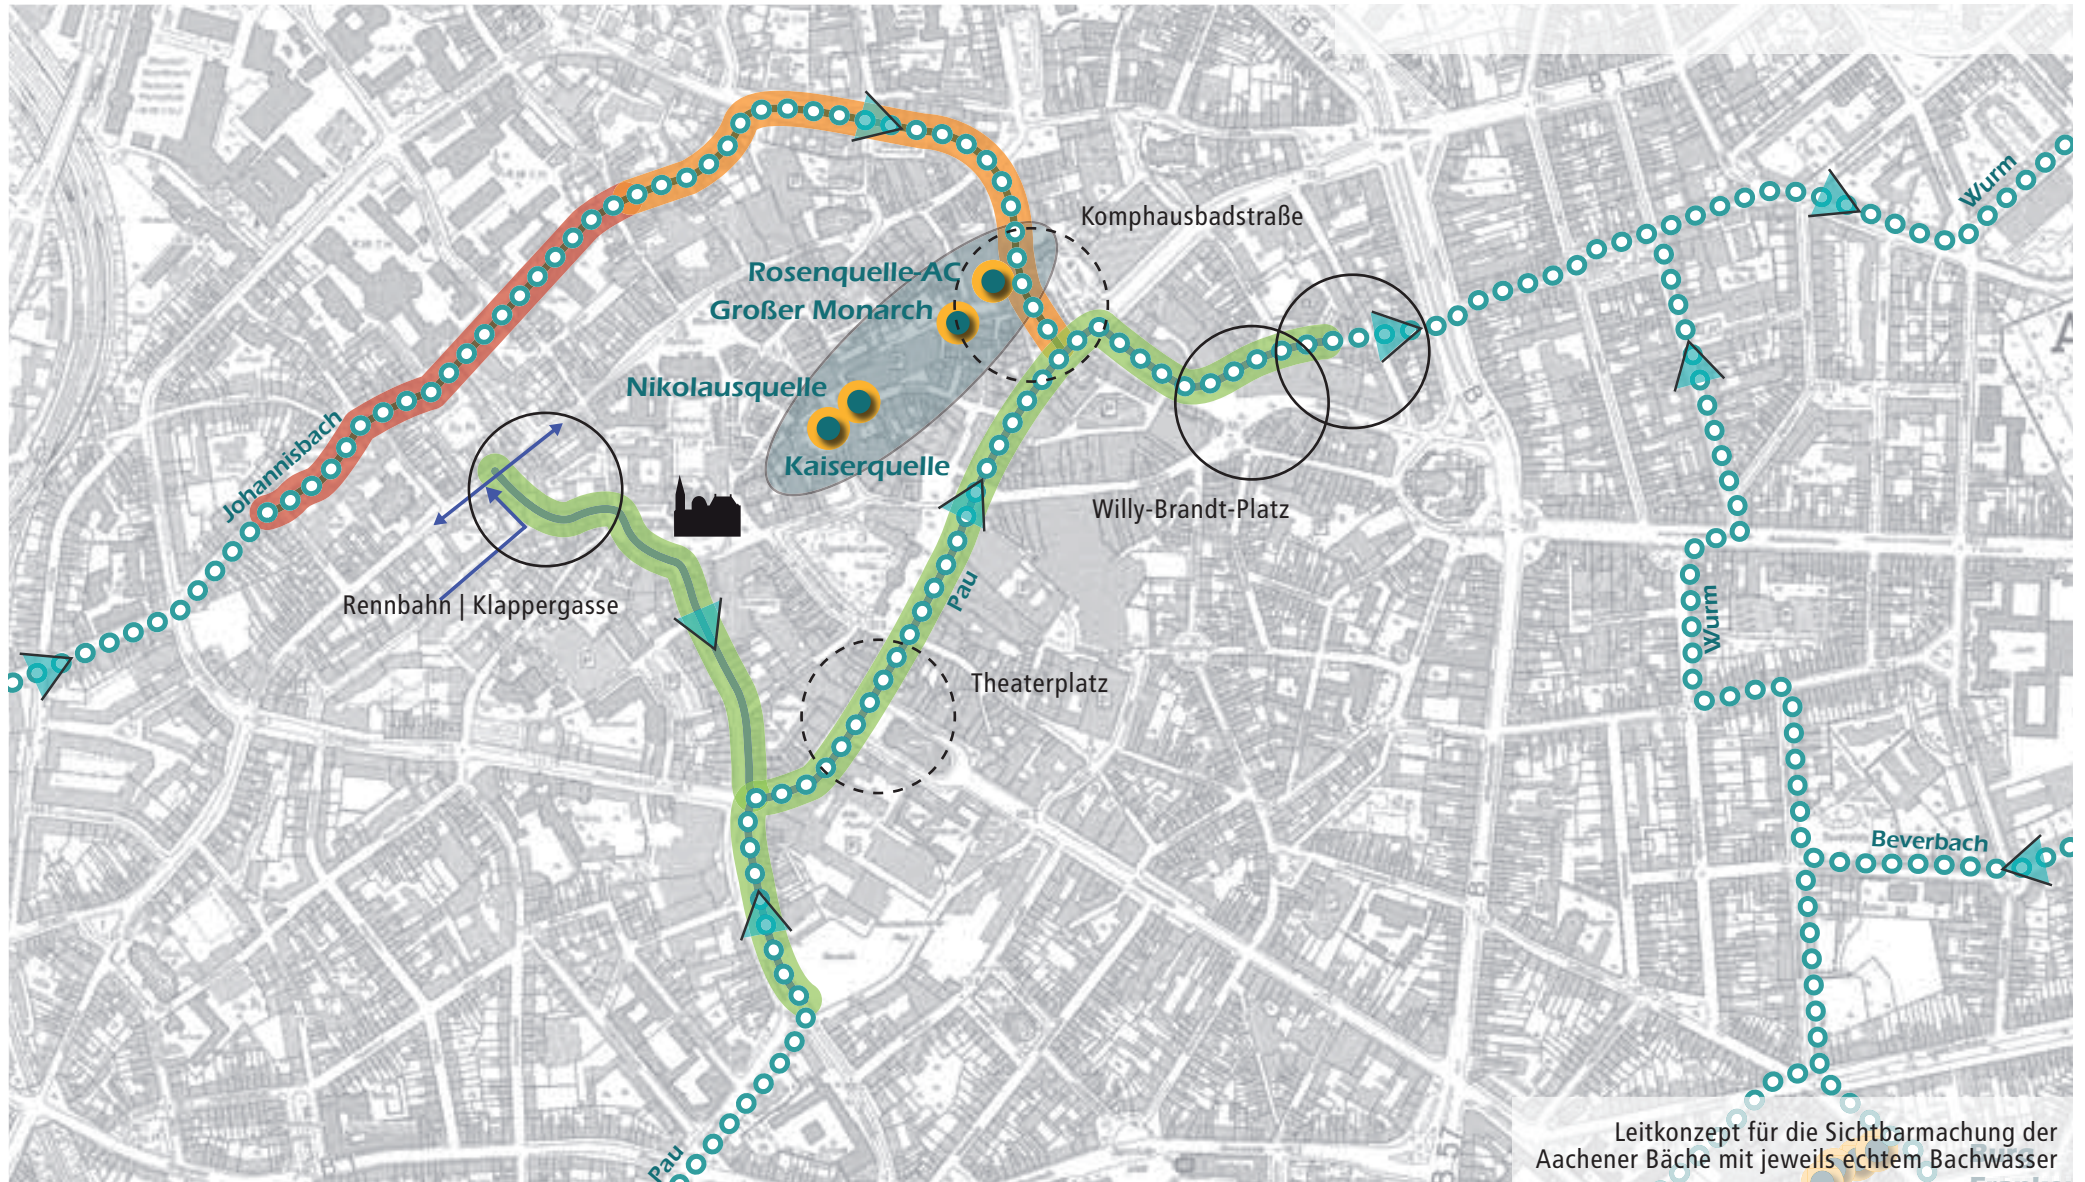



# Klappergasse | Rennbahn

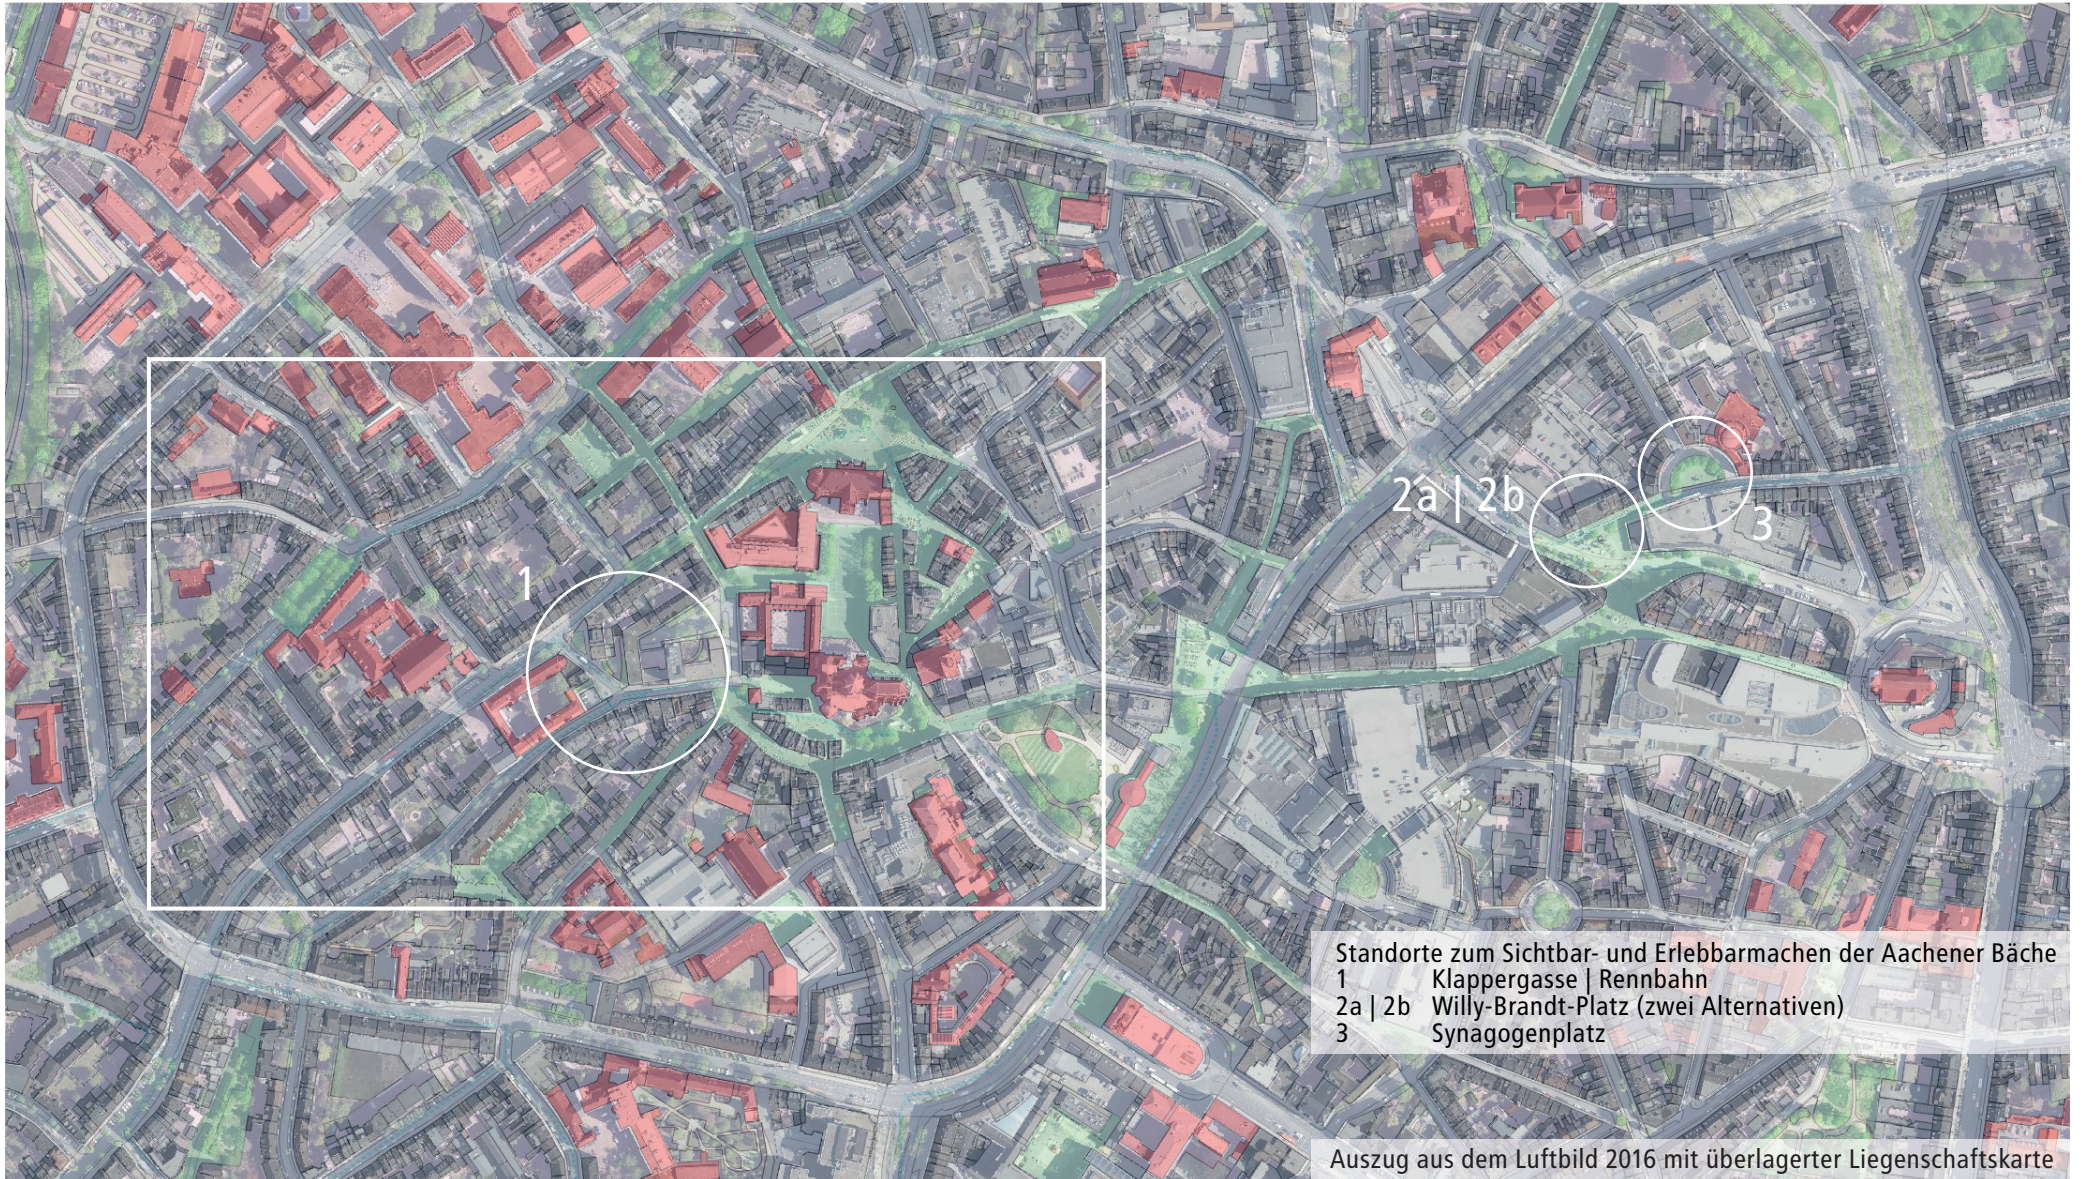


- Standorte zum Sichtbar- und Erlebarmachen der Aachener Bäche
- 1 Klappergasse | Rennbahn
  - 2a | 2b Willy-Brandt-Platz (zwei Alternativen)
  - 3 Synagogenplatz

Auszug aus dem Luftbild 2016 mit überlagerter Liegenschaftskarte



# Klappergasse | Rennbahn

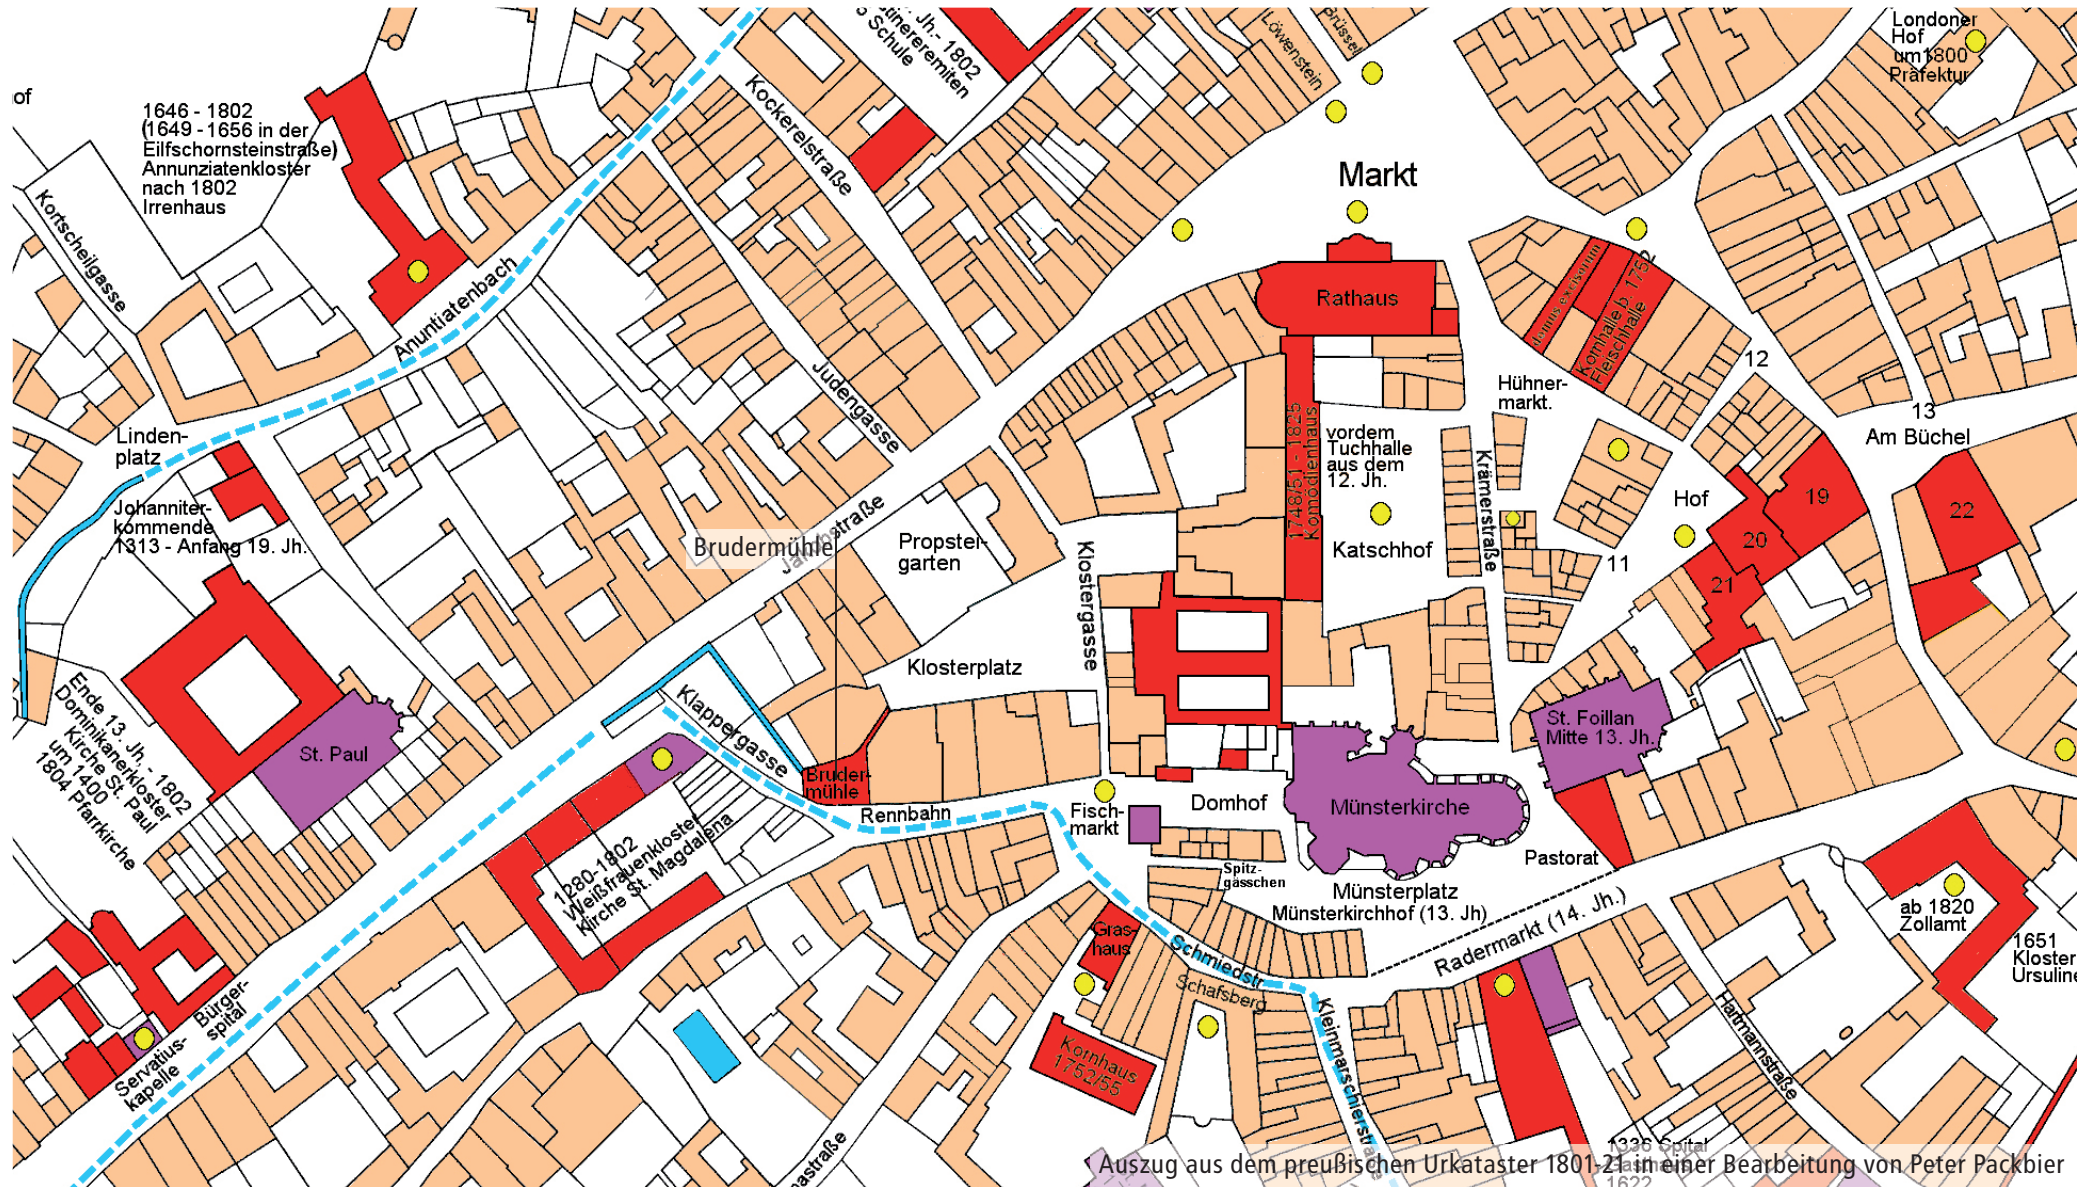

Auszug aus dem preußischen Urkataster 1801-21 in einer Bearbeitung von Peter Packbier



# Klappergasse | Rennbahn


## 3D-Visualisierung






# Klappergasse | Rennbahn

## Systemschnitte | 3D-Visualisierung

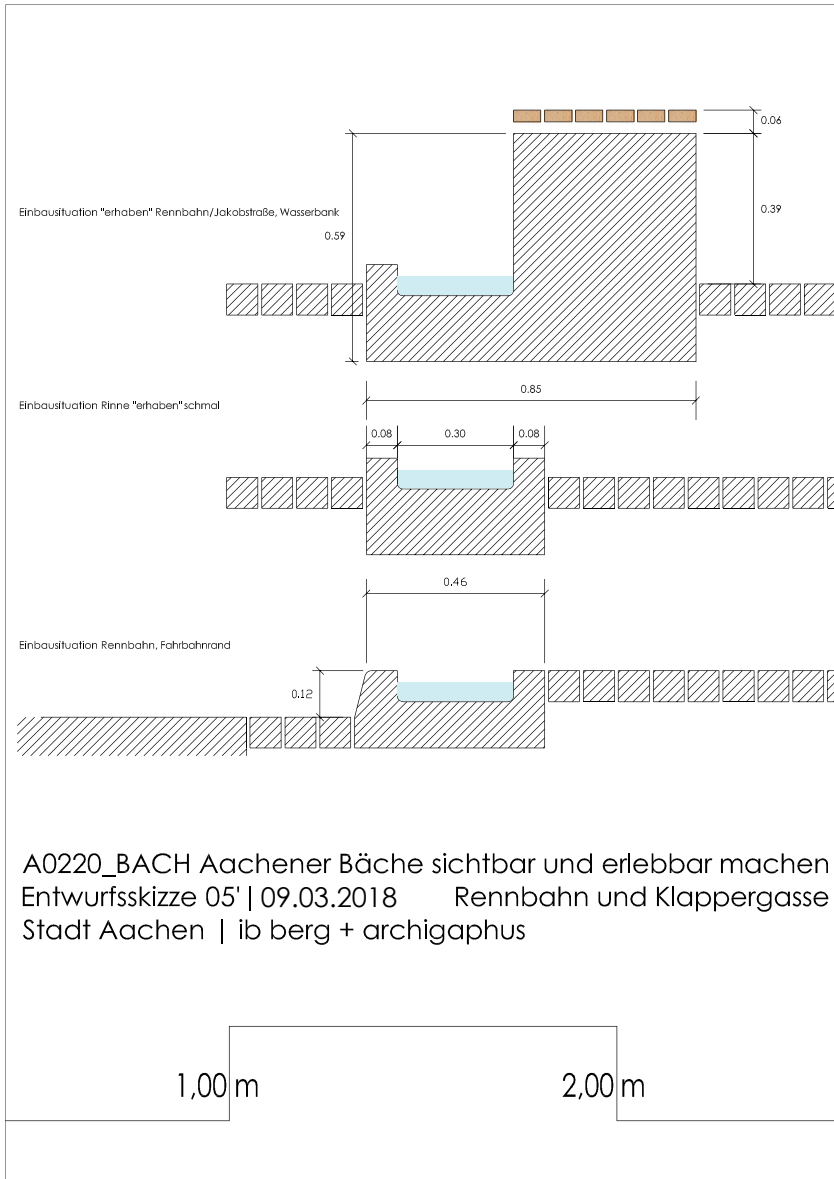



# Willy-Brandt-Platz und Synagogenplatz

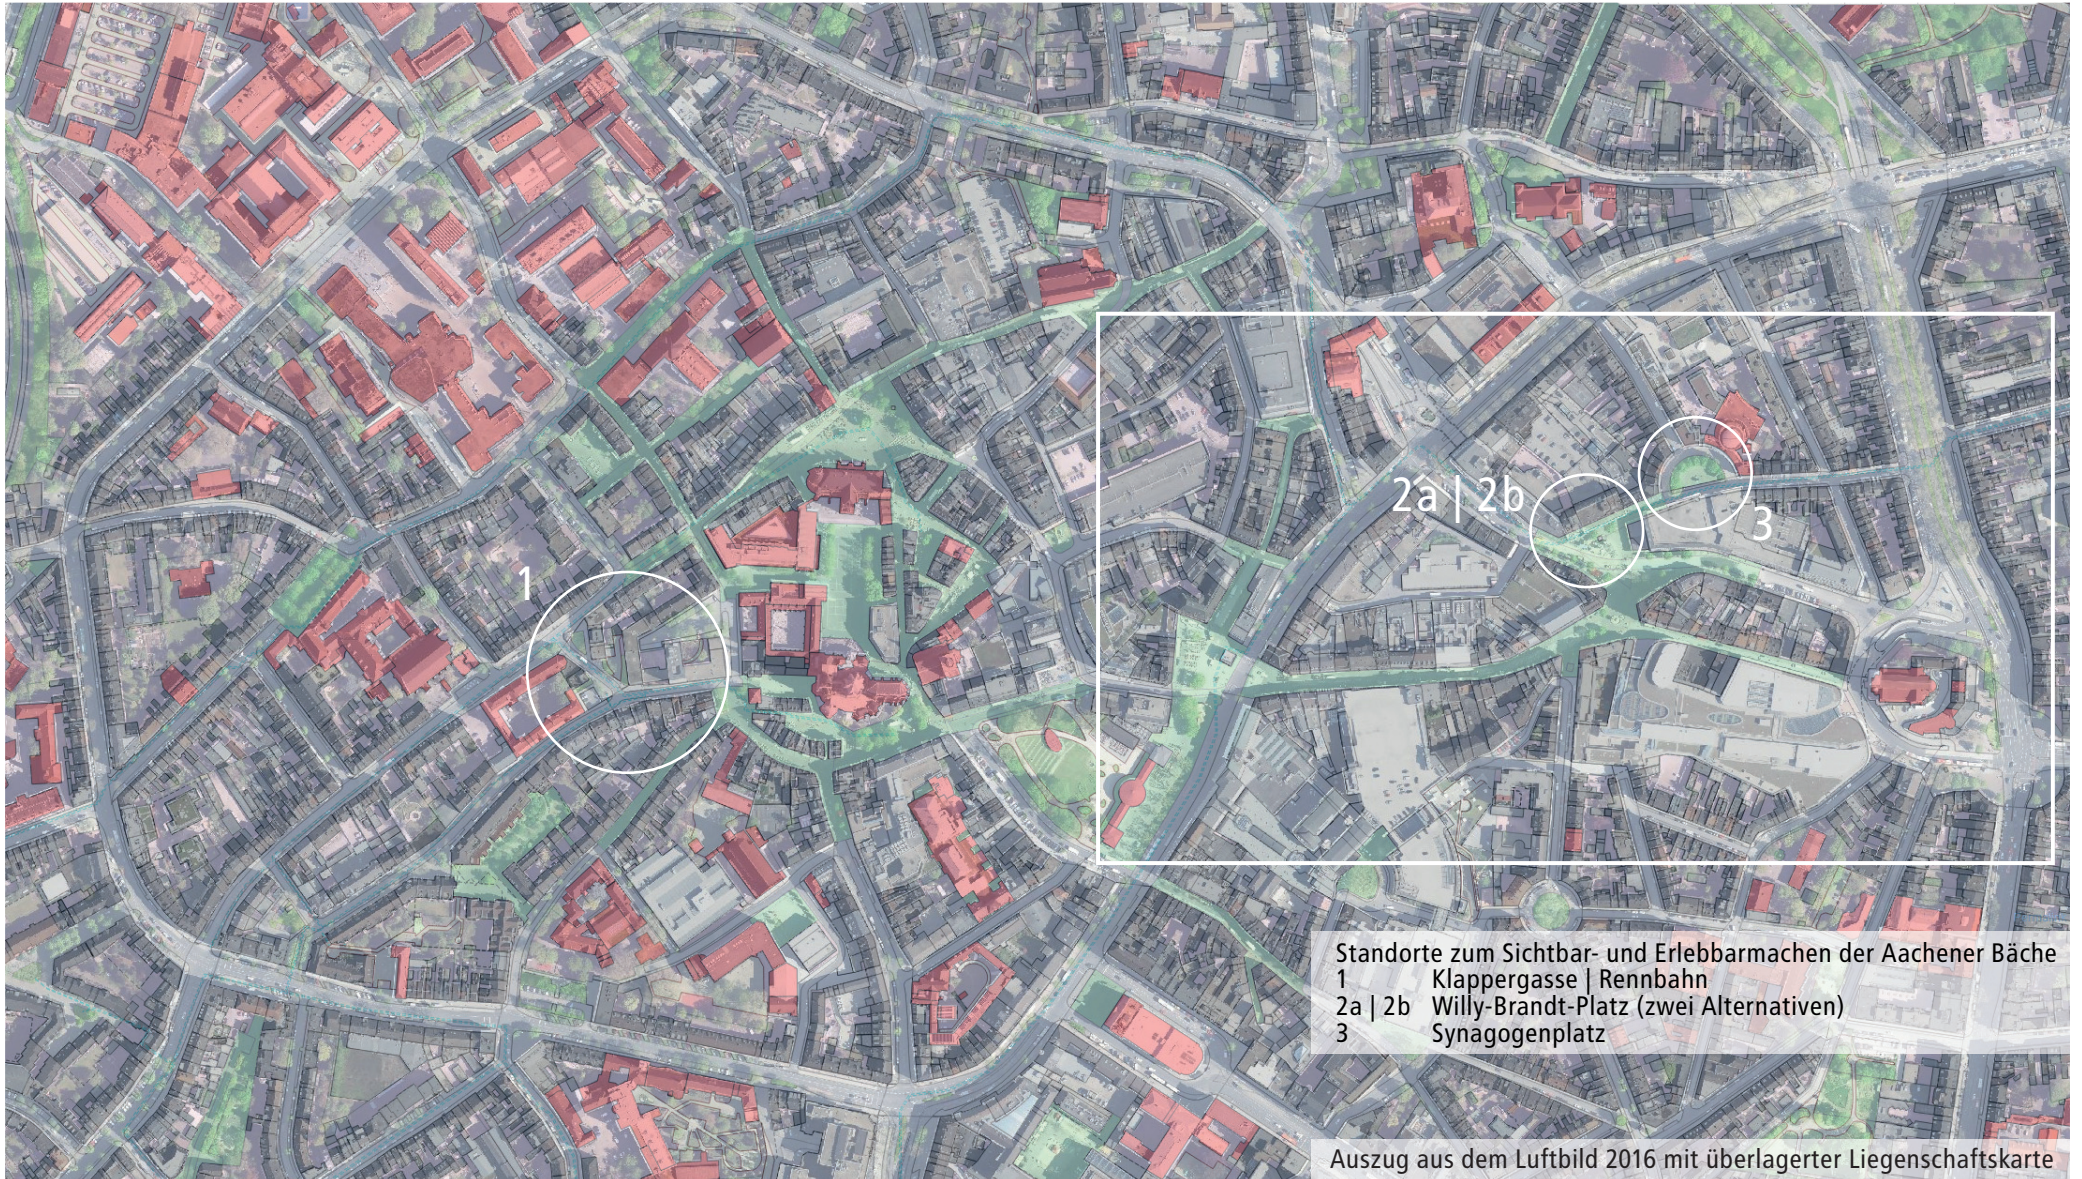


Standorte zum Sichtbar- und Erlebarmachen der Aachener Bäche  
1 Klappergasse | Rennbahn  
2a | 2b Willy-Brandt-Platz (zwei Alternativen)  
3 Synagogenplatz

Auszug aus dem Luftbild 2016 mit überlagerter Liegenschaftskarte




# Willy-Brandt-Platz und Synagogenplatz

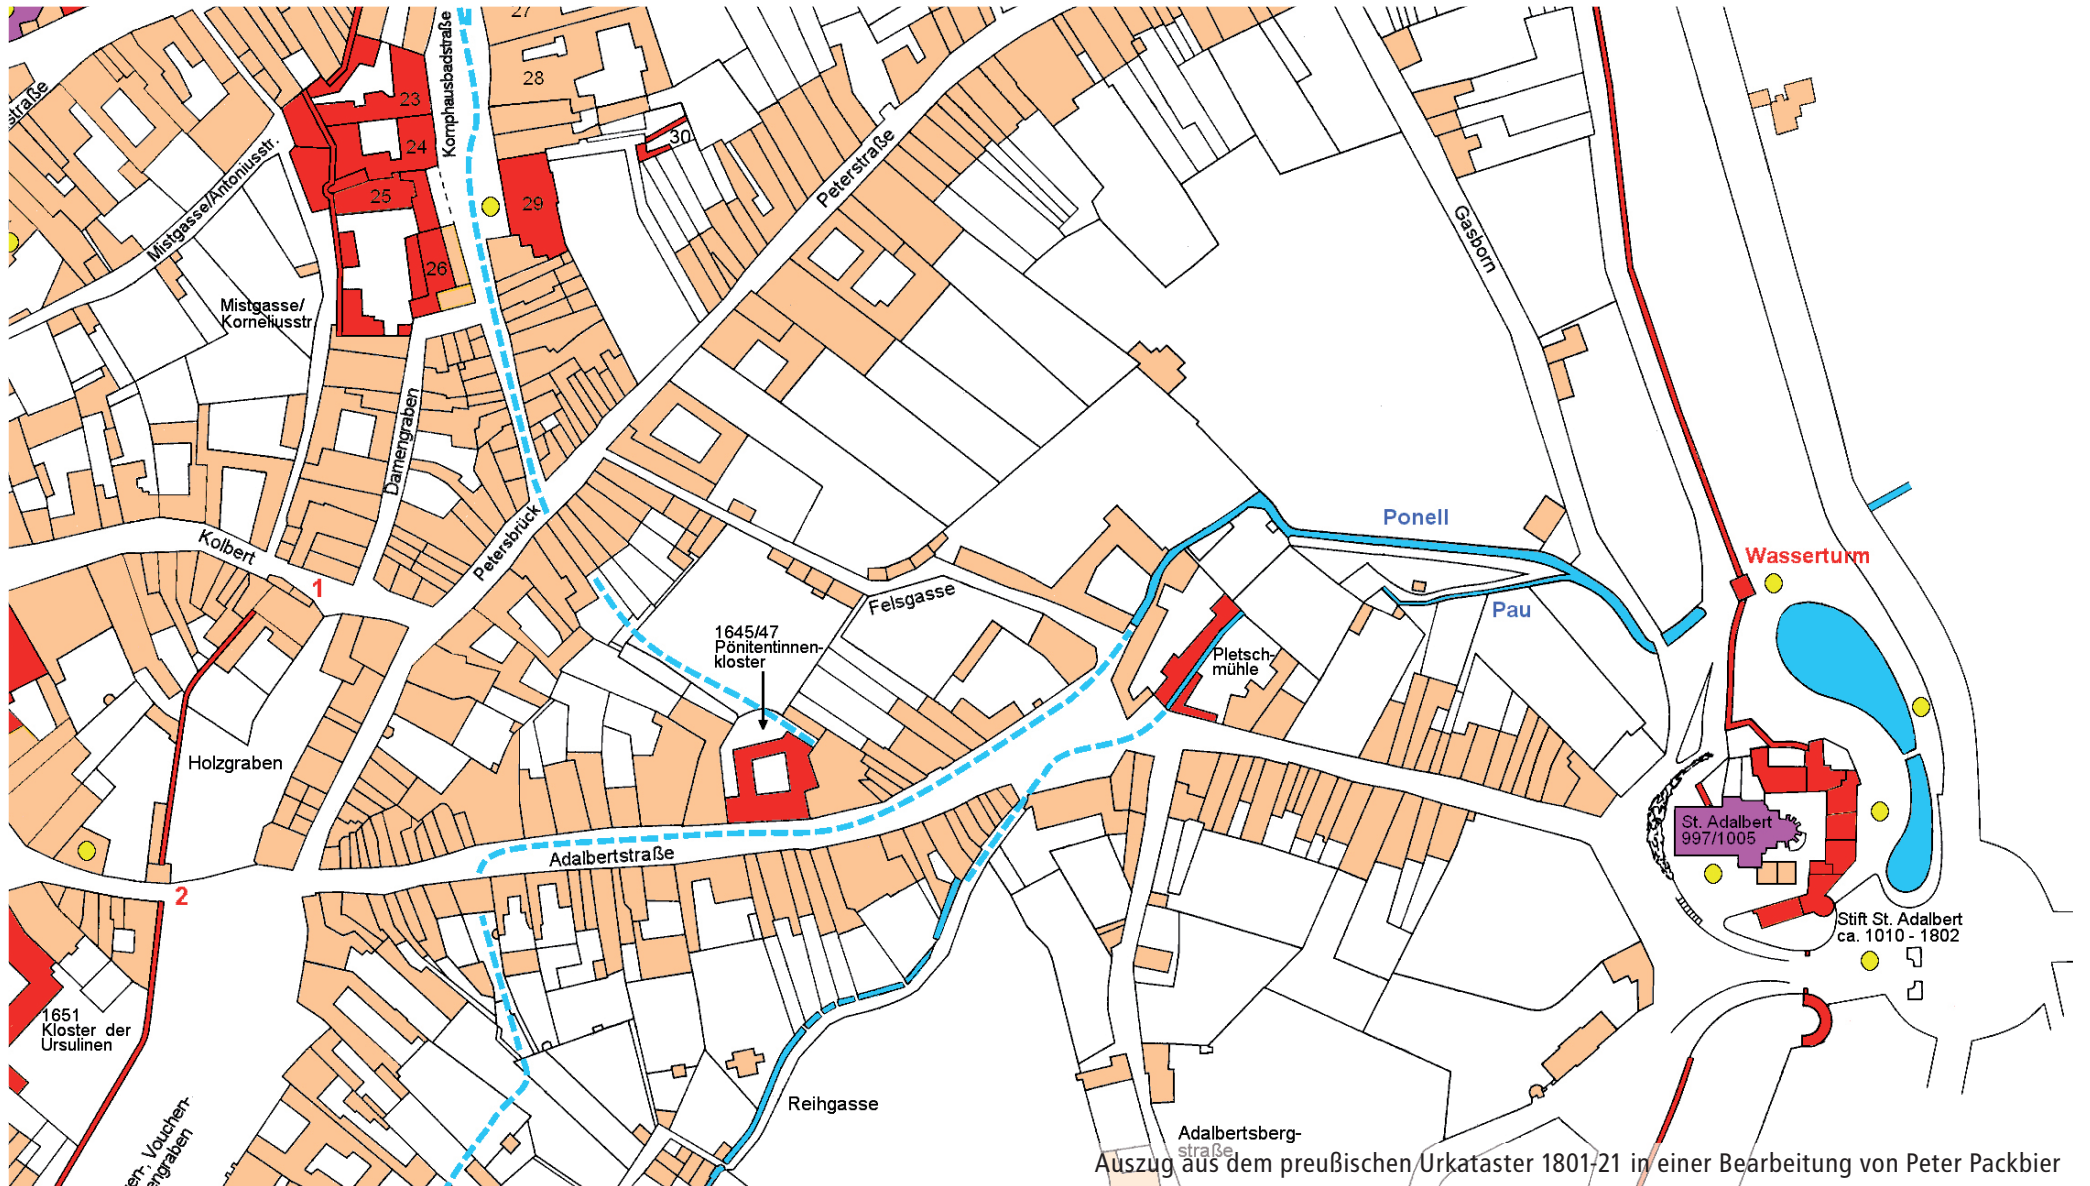



# Synagogenplatz

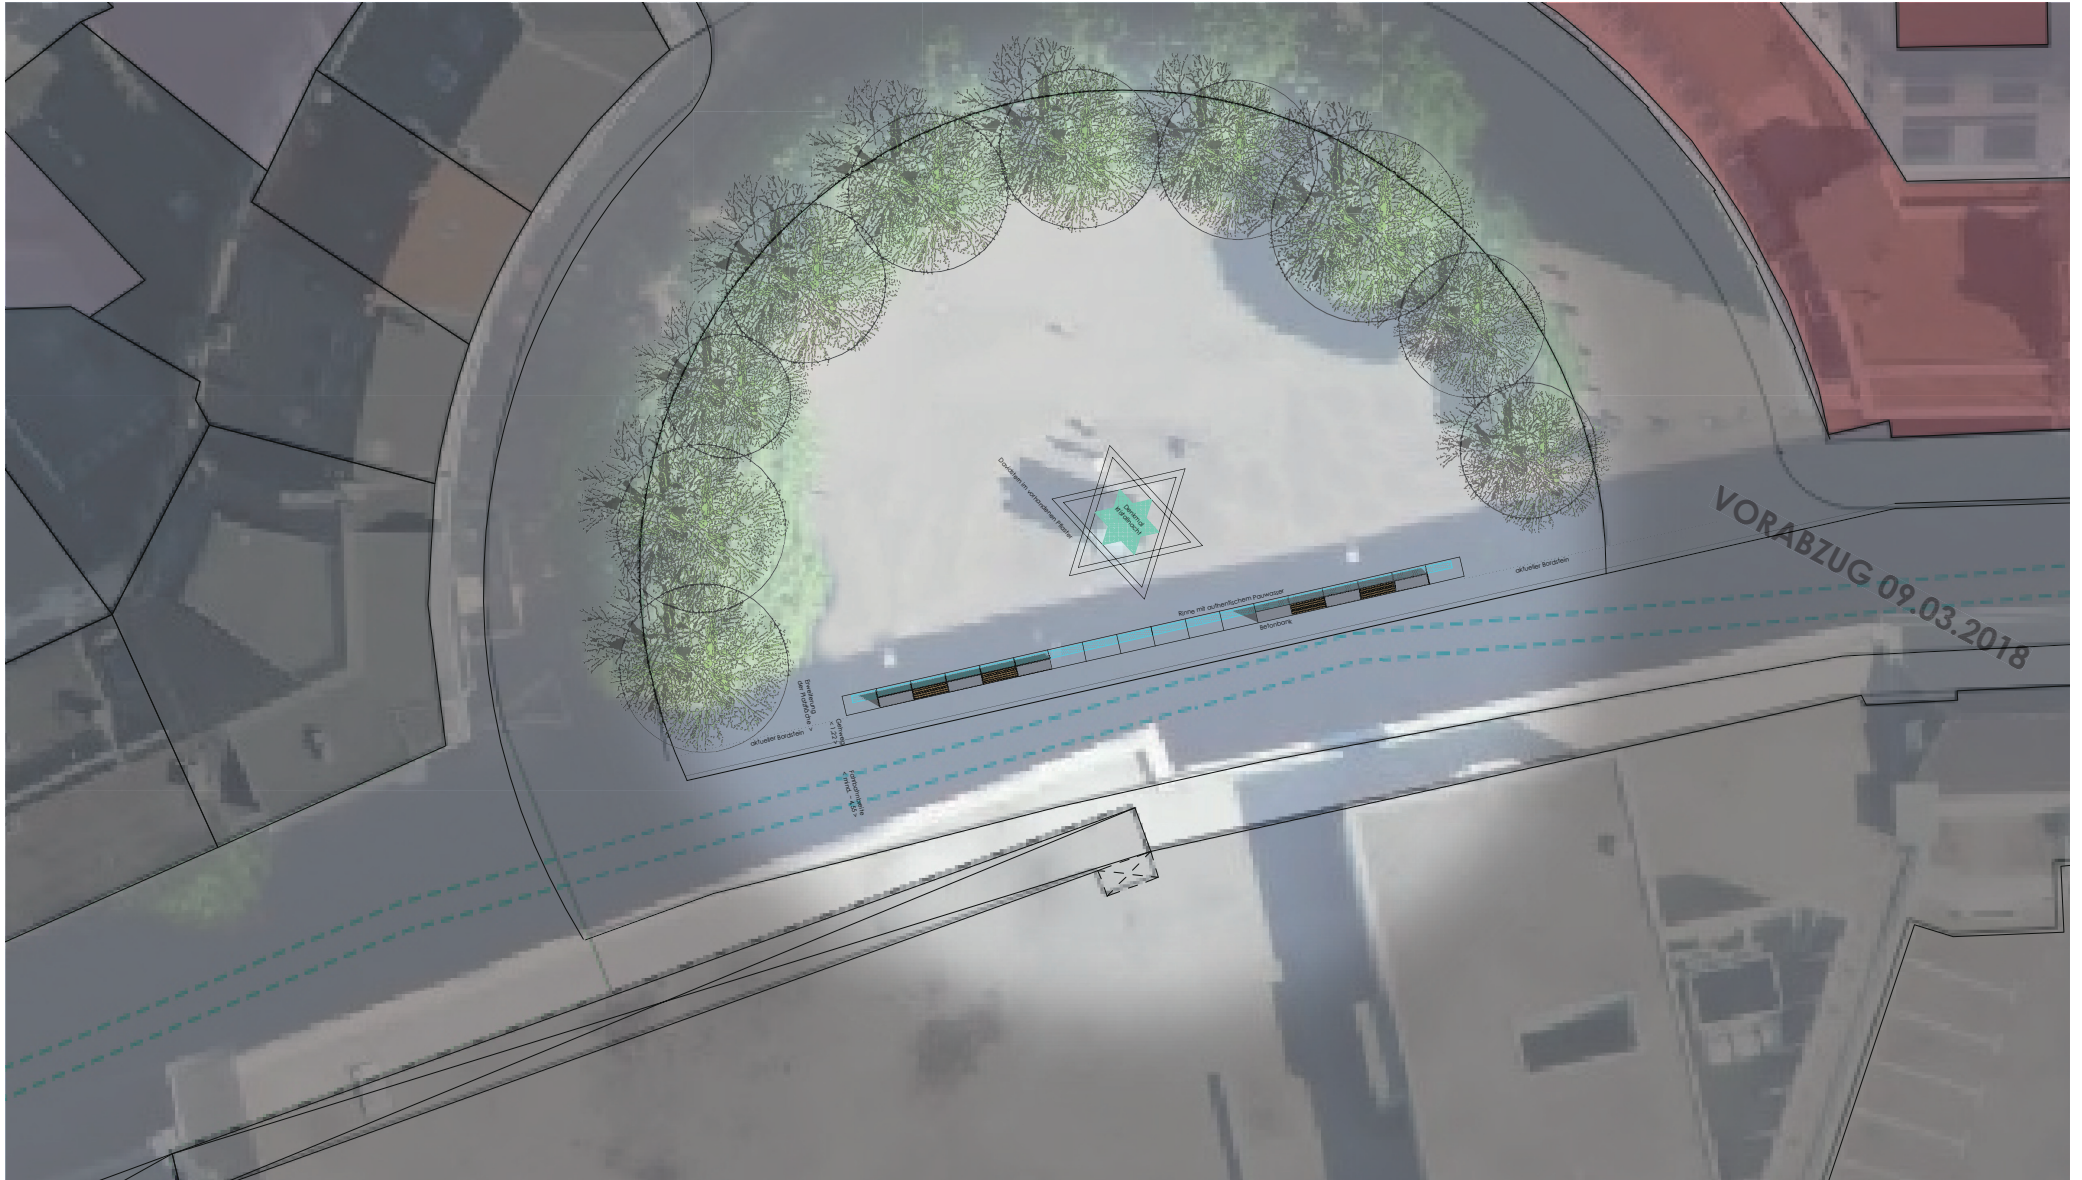




# Synagogenplatz





# Willy-Brandt-Platz


## Topographisches Becken

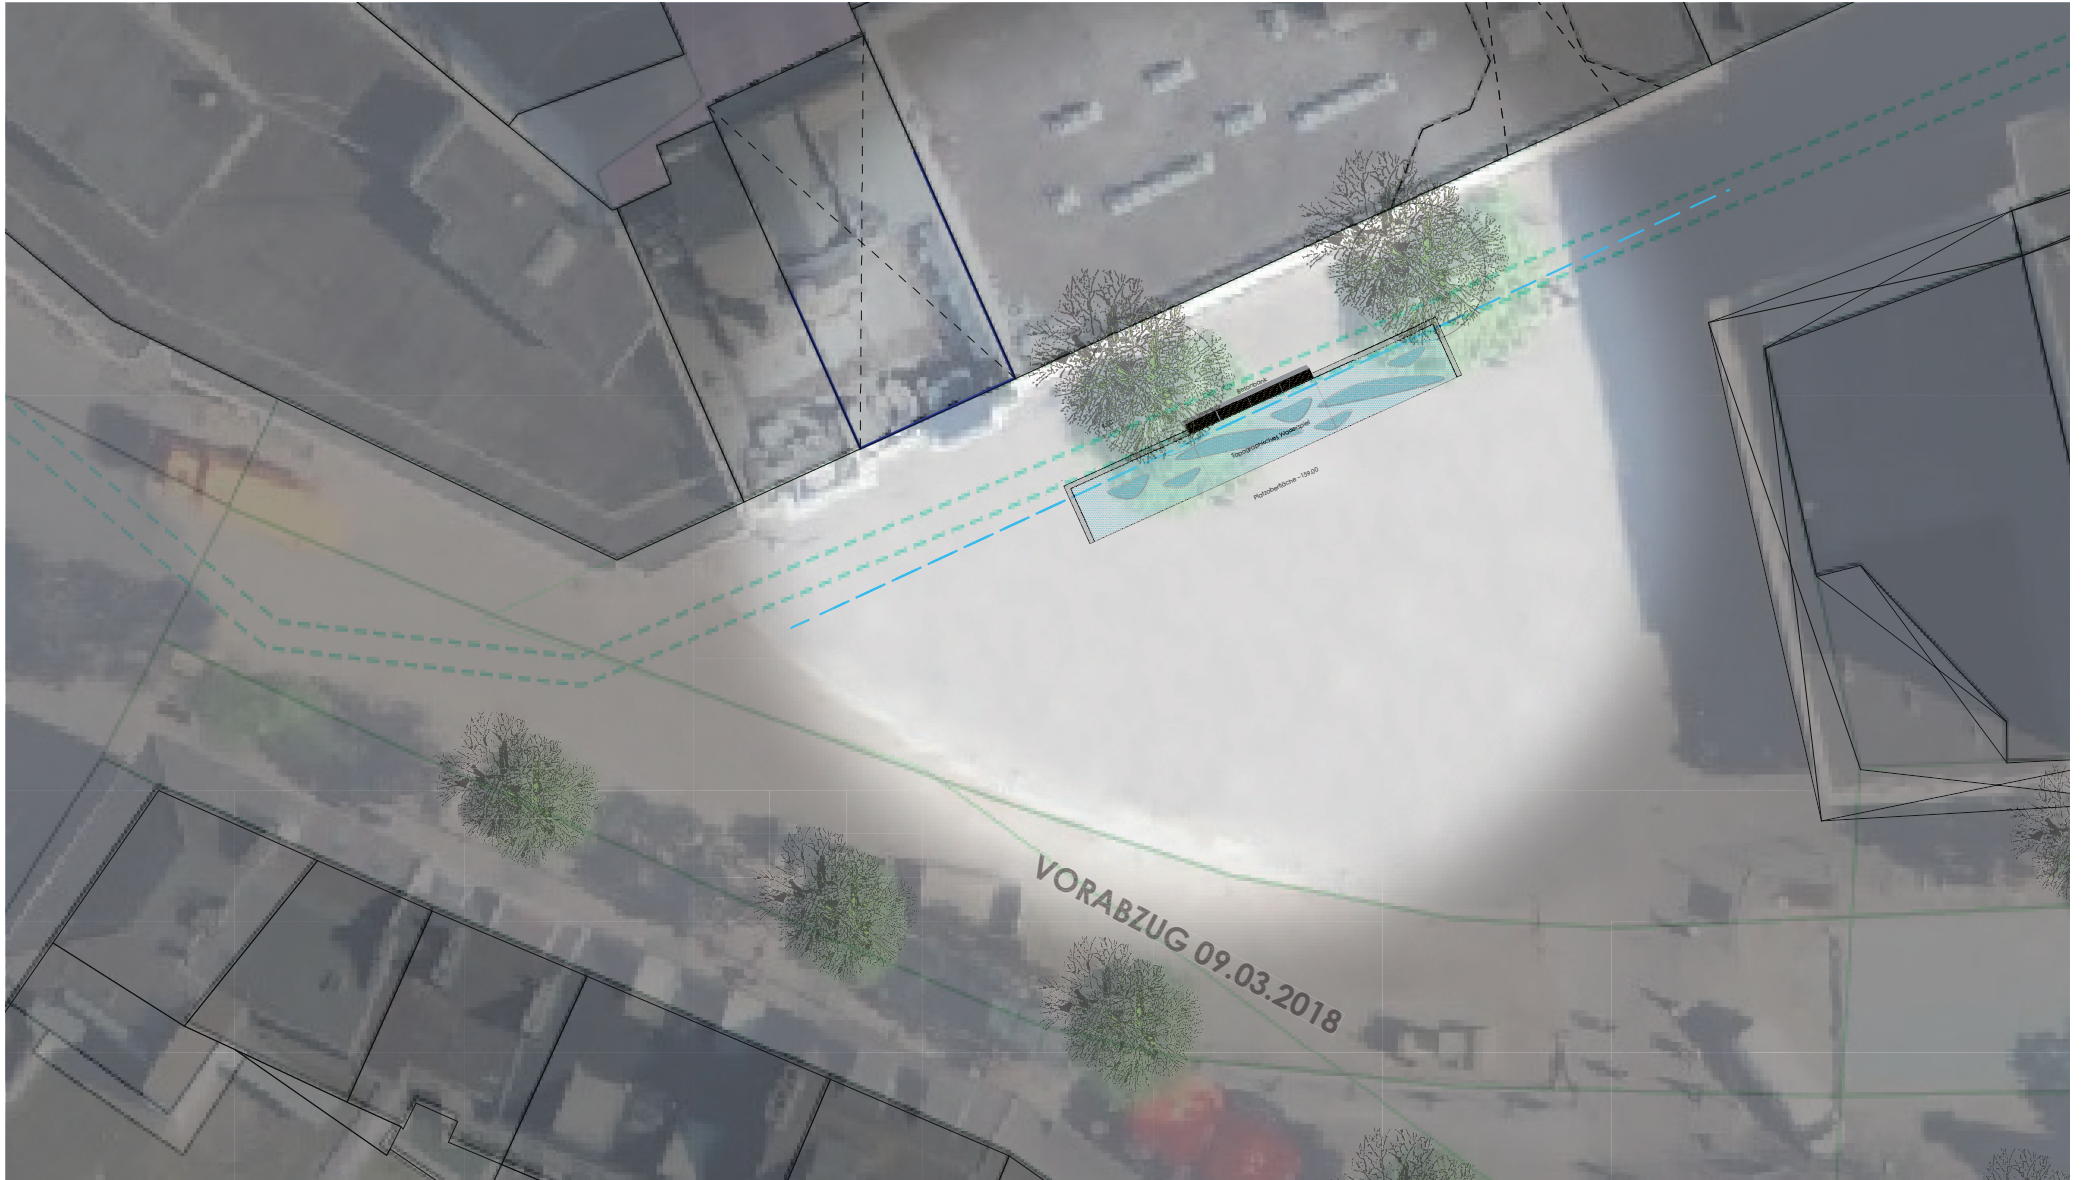



# Willy-Brandt-Platz


## Topographisches Becken

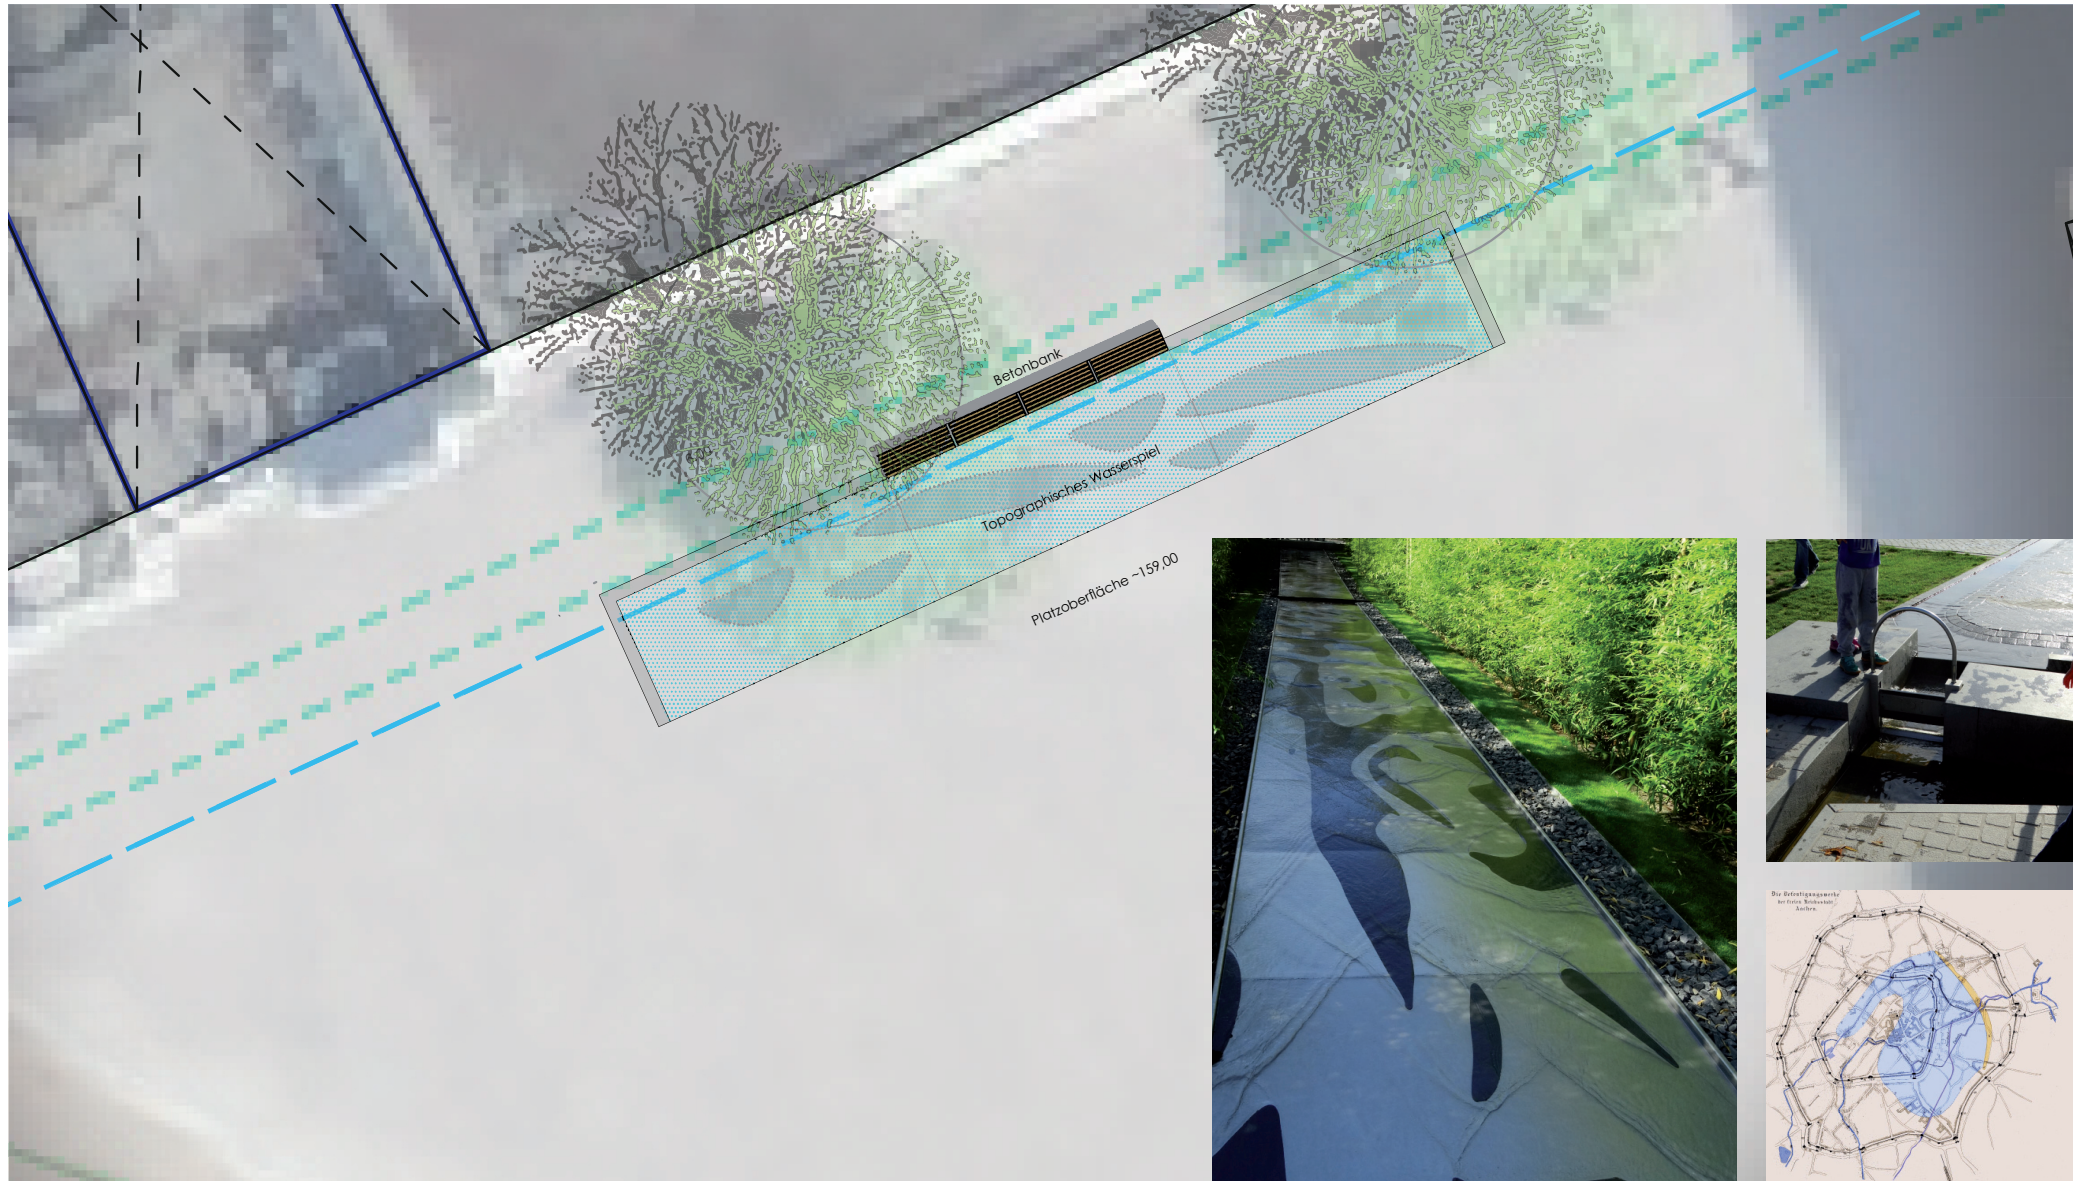



# Willy-Brandt-Platz

## Offenlegung des historischen Paubachkanals

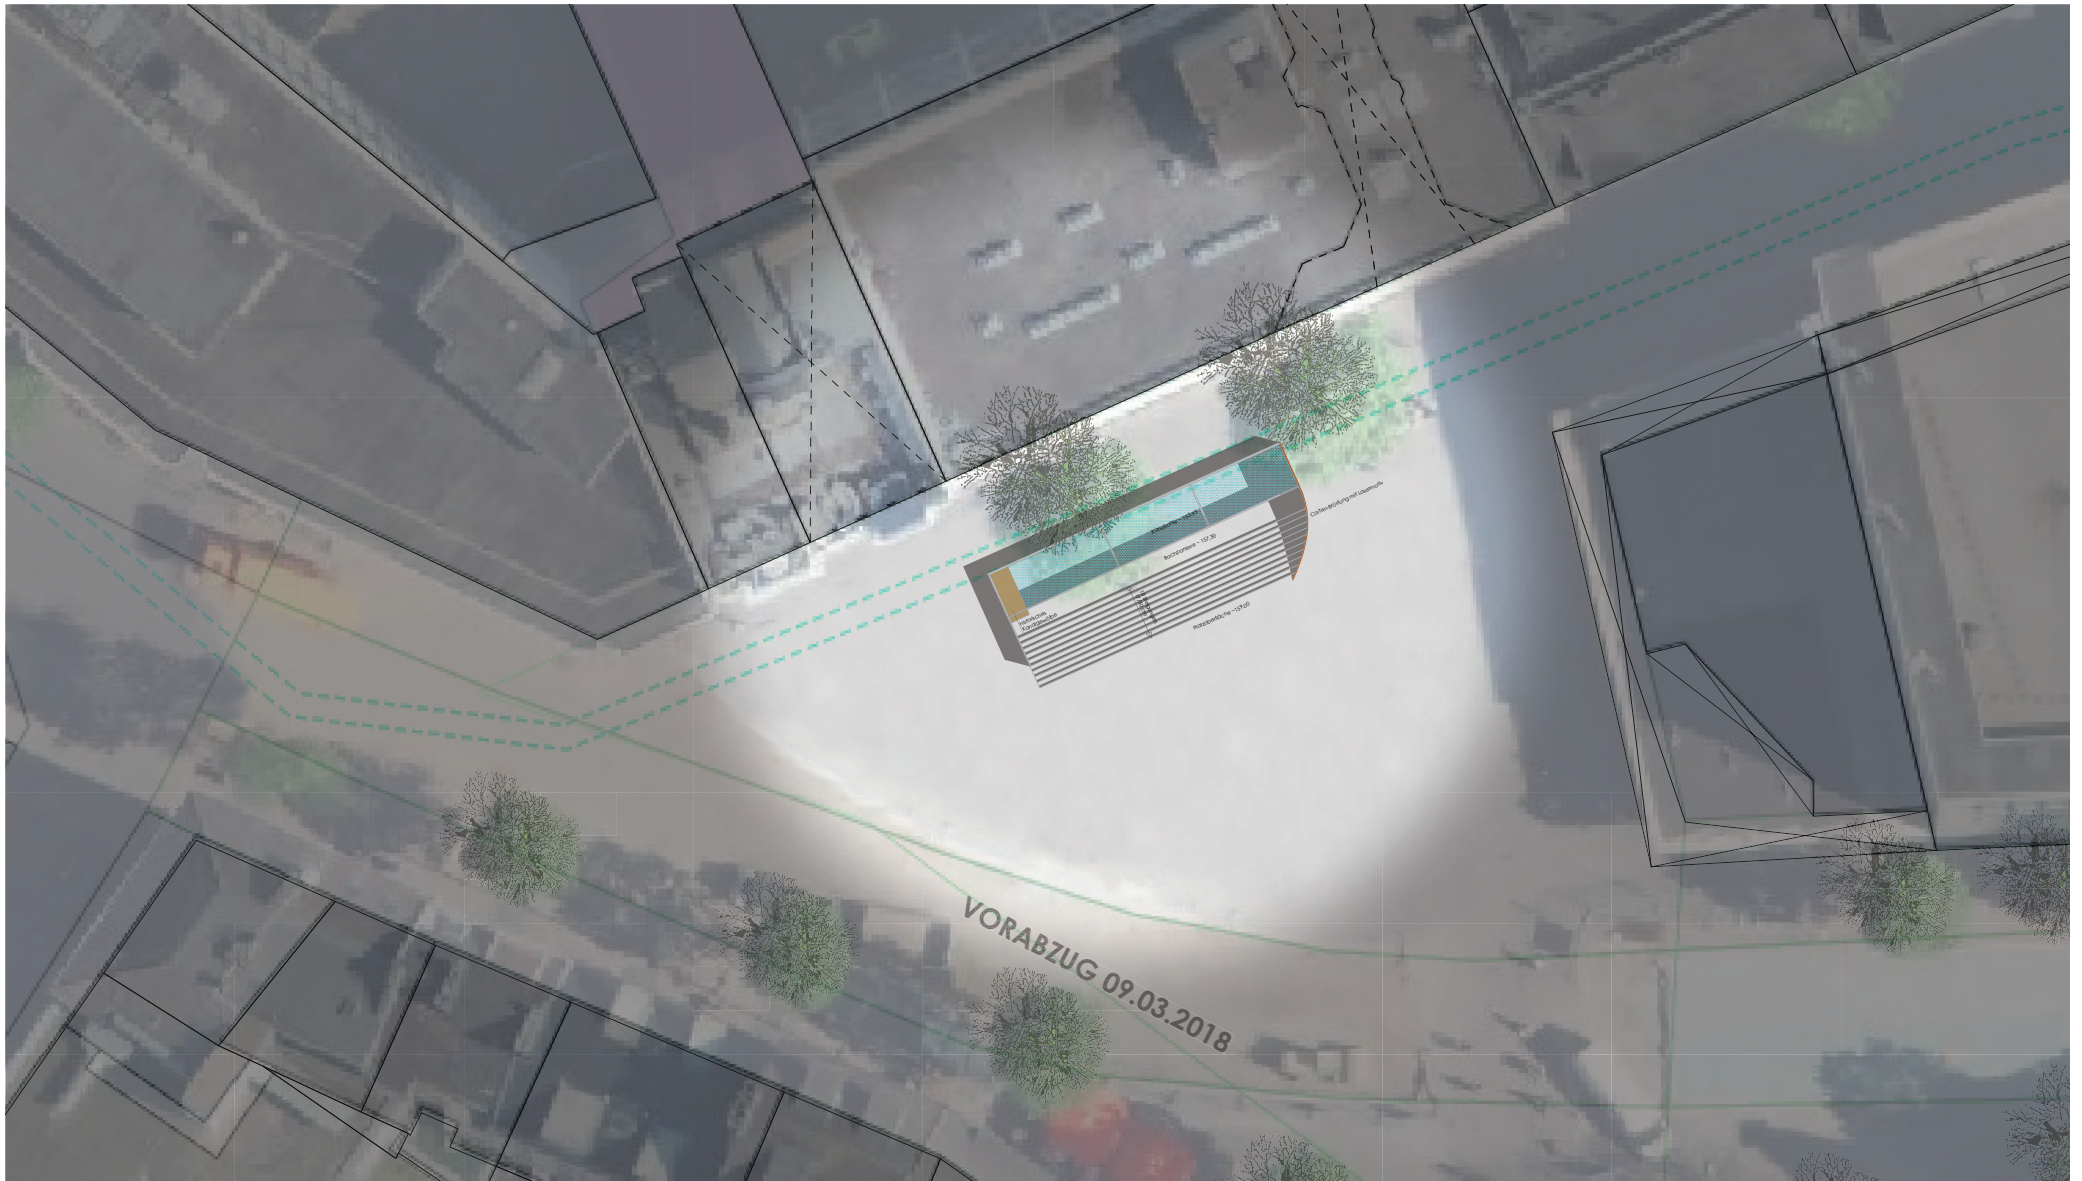




# Willy-Brandt-Platz

## Offenlegung des historischen Paubachkanals - Systemschnitt



Geländer  
 $h \geq 1,20$  m

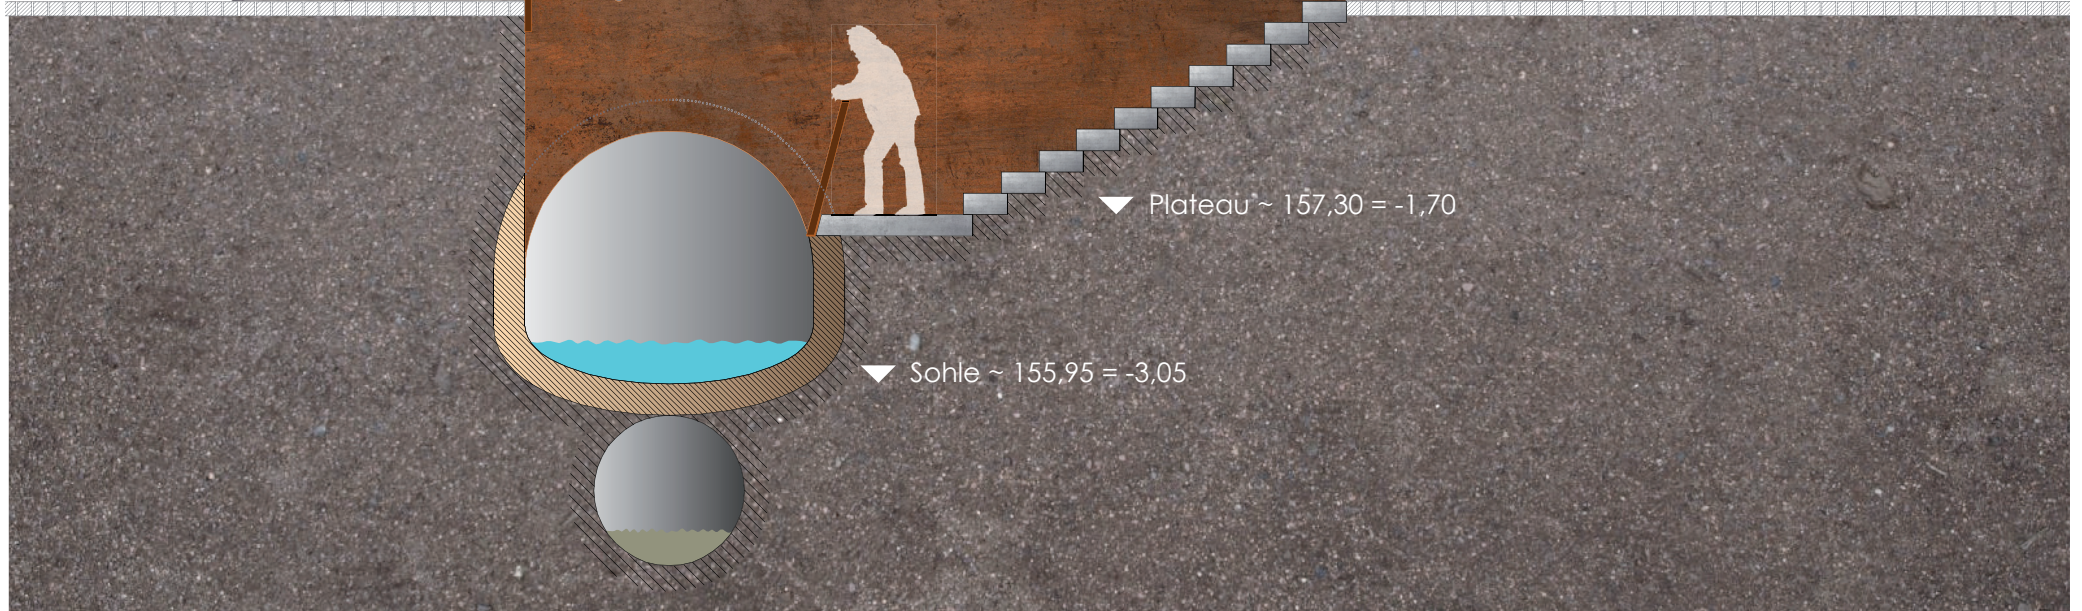



# Fließendes Wasser in der Stadt



Die Wasserfläche auf dem Rathausplatz in Esch-sur-Alzette erinnert an die darunter fließende Alzette




Offene Bachrinne in Amiens (Winter)



Offene Bachrinne (Bächle) in Freiburg



# Orte eines übergeordneten Bacherlebnisses in der Aachener Innenstadt

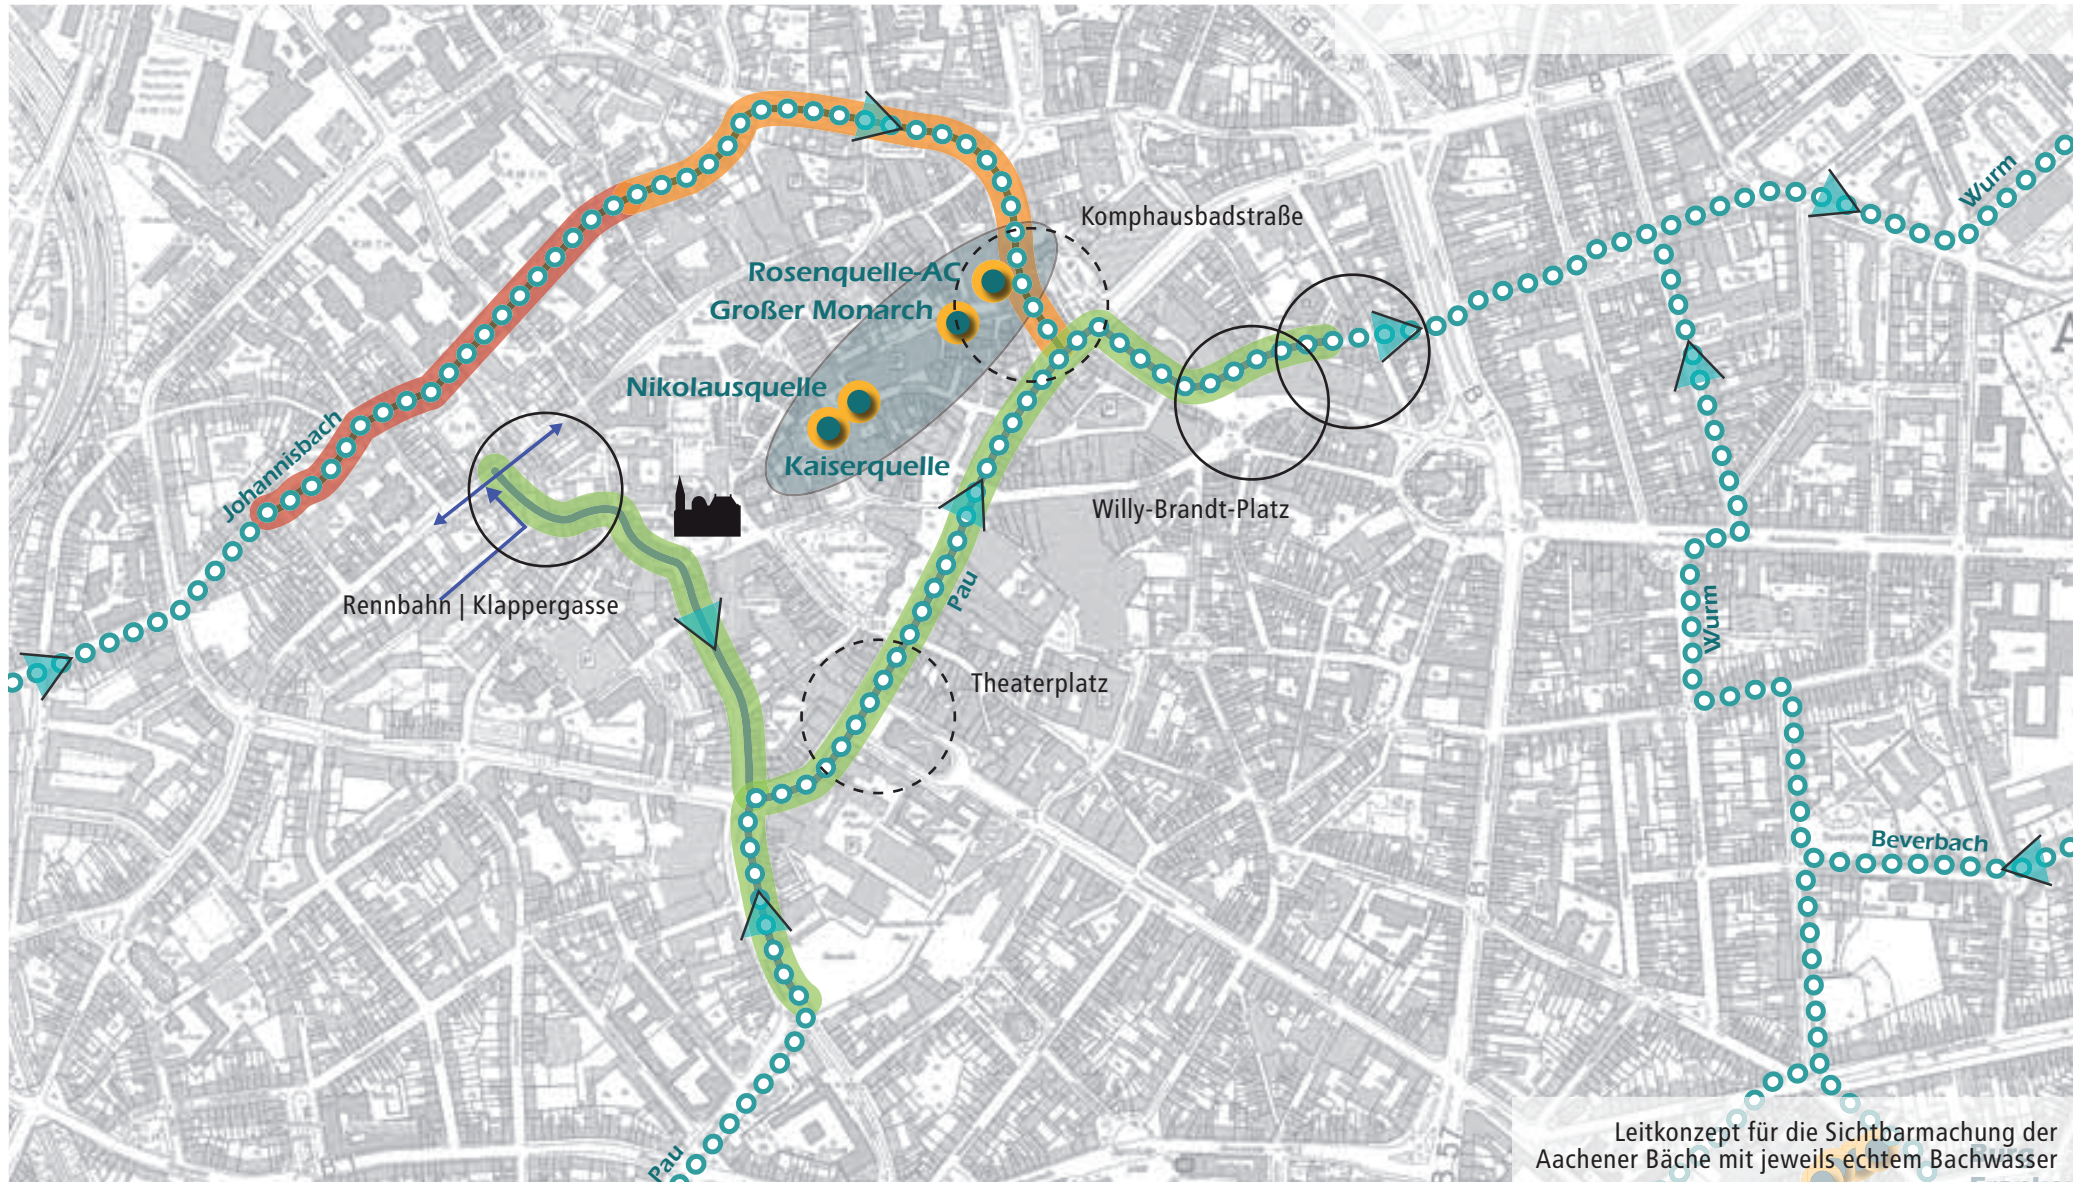




# 10. Pläne

Klappergasse | Rennbahn

10.1.2

Grundriss Klappergasse

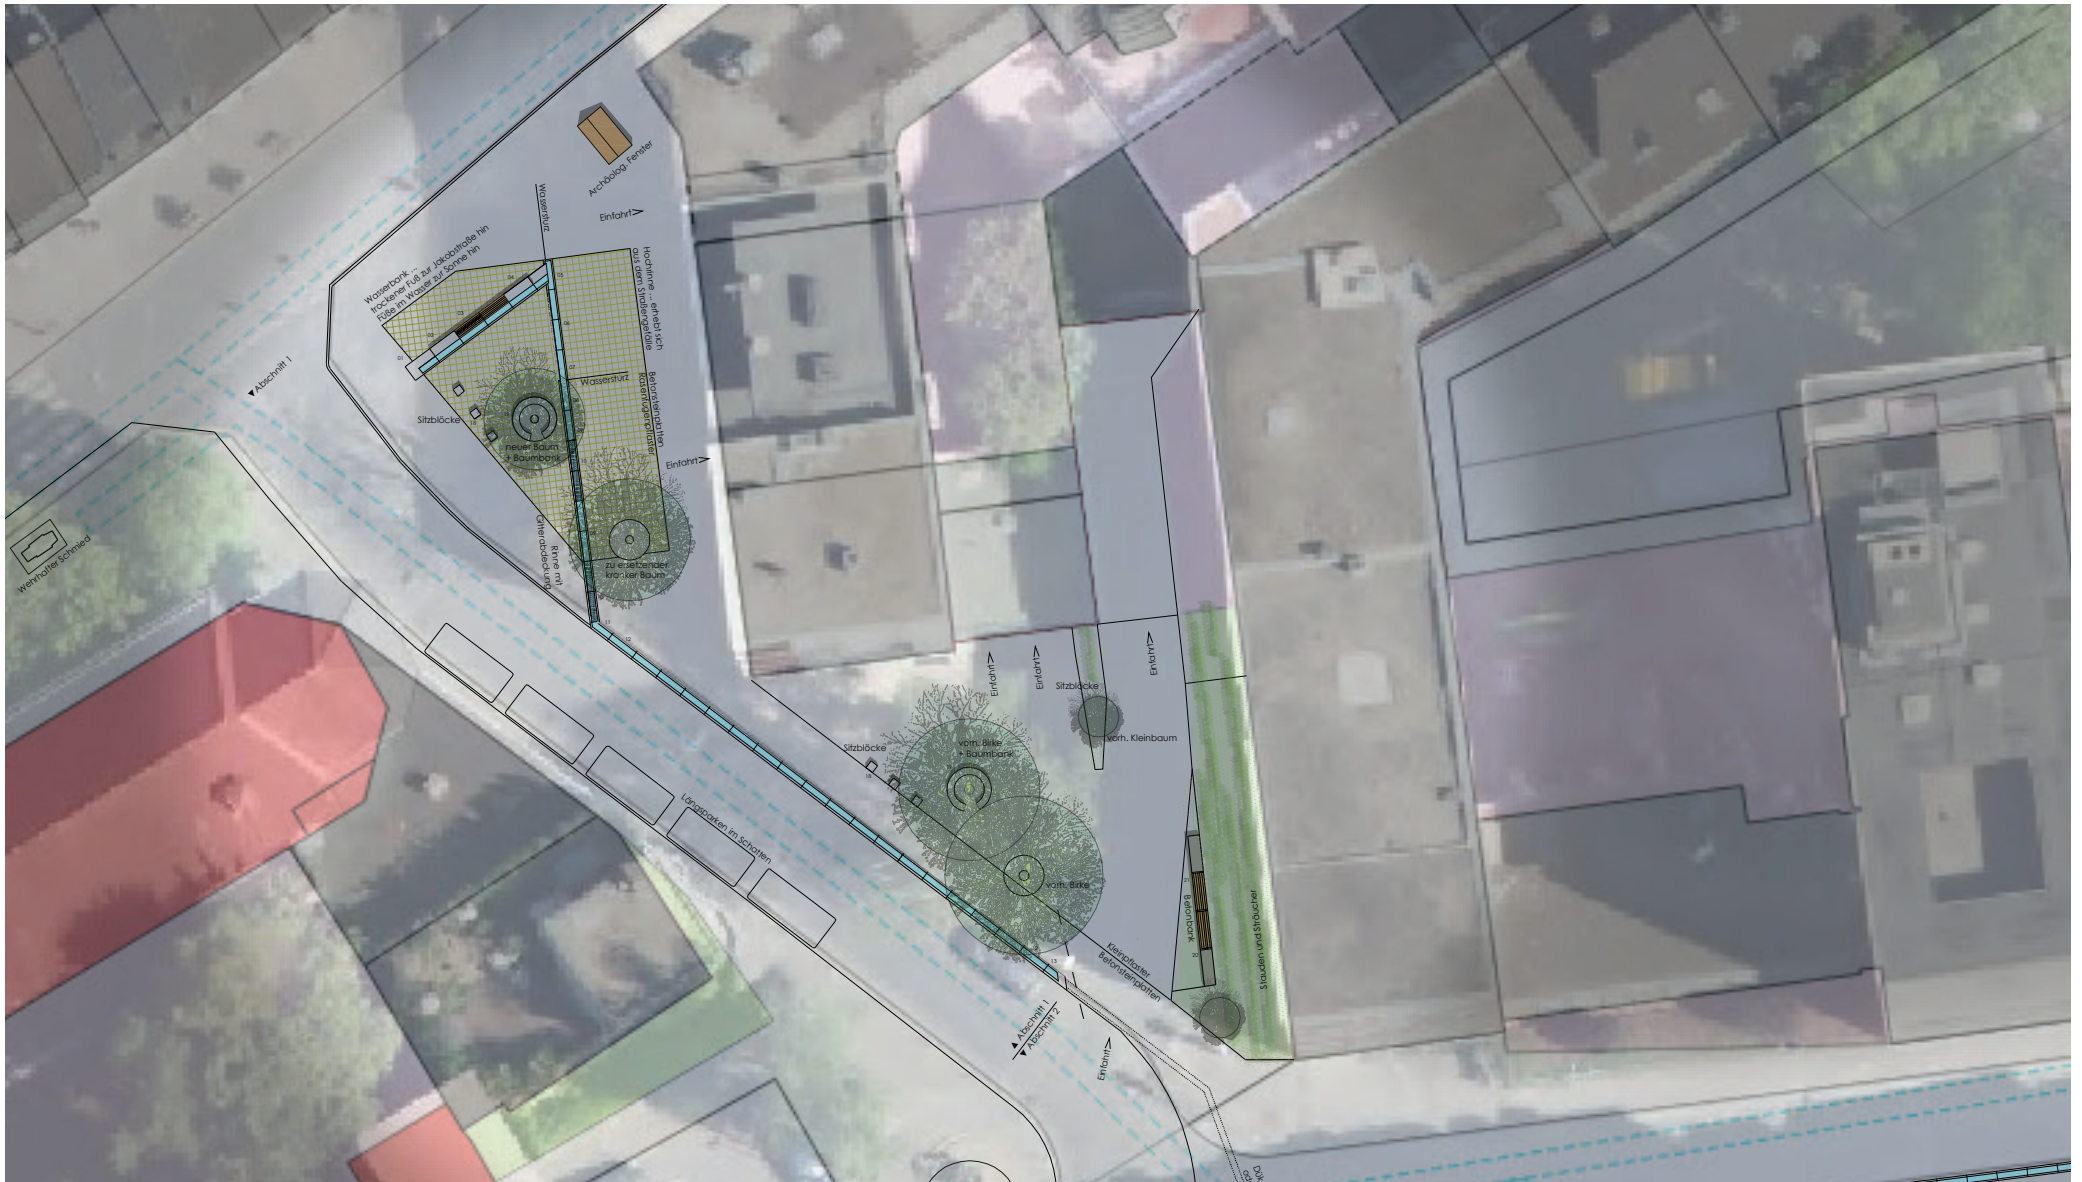



# 10. Pläne

Klappergasse | Rennbahn

10.1.1

Lageplan

