

Vorlage Federführende Dienststelle: Fachbereich Stadtentwicklung und Verkehrsanlagen Beteiligte Dienststelle/n:	Vorlage-Nr: FB 61/1545/WP17 Status: öffentlich AZ: Datum: 02.09.2020 Verfasser: Dez. III / FB 61/700									
Mitteilung der Verwaltung Vaaler Straße - Lennéstraße, Umbau Mittelinsel										
Beratungsfolge: <table border="1"> <thead> <tr> <th data-bbox="180 667 379 701">Datum</th> <th data-bbox="379 667 954 701">Gremium</th> <th data-bbox="954 667 1390 701">Zuständigkeit</th> </tr> </thead> <tbody> <tr> <td data-bbox="180 701 379 734">09.09.2020</td> <td data-bbox="379 701 954 734">Bezirksvertretung Aachen-Mitte</td> <td data-bbox="954 701 1390 734">Kenntnisnahme</td> </tr> <tr> <td data-bbox="180 734 379 763">24.09.2020</td> <td data-bbox="379 734 954 763">Mobilitätsausschuss</td> <td data-bbox="954 734 1390 763">Kenntnisnahme</td> </tr> </tbody> </table>		Datum	Gremium	Zuständigkeit	09.09.2020	Bezirksvertretung Aachen-Mitte	Kenntnisnahme	24.09.2020	Mobilitätsausschuss	Kenntnisnahme
Datum	Gremium	Zuständigkeit								
09.09.2020	Bezirksvertretung Aachen-Mitte	Kenntnisnahme								
24.09.2020	Mobilitätsausschuss	Kenntnisnahme								

Beschlussvorschlag:

Die Bezirksvertretung Aachen-Mitte nimmt den Bericht der Verwaltung zur Kenntnis.

Der Mobilitätsausschuss nimmt den Bericht der Verwaltung zur Kenntnis.

Erläuterungen:


Aus der Lennéstraße kommende und in Fahrtrichtung Innenstadt auf die Vaalser Straße einbiegende Busse müssen aufgrund von unzureichenden Platzverhältnissen die dort vorhandene Mittelinsel teilweise überfahren.

Die Verwaltung hat verschiedene Lösungsansätze zur Beseitigung dieses Problems abgewogen und sich in Abstimmung mit der ASEAG dafür entschieden, dass die Mittelinsel als Querungshilfe zwar erhalten bleibt, baulich jedoch verkleinert werden muss (siehe Lageplan im Anhang).

Im Zuge der geplanten Umbaumaßnahme wird das taktile Leitsystem der Mittelinsel erneuert und in den Nebenanlagen auf den aktuellen Standard angepasst.

Anlage/n:

1. Lageplan „Vaalser Straße - Lennéstraße, Umbau Mittelinsel“ vom 11.08.2020, M.1:100

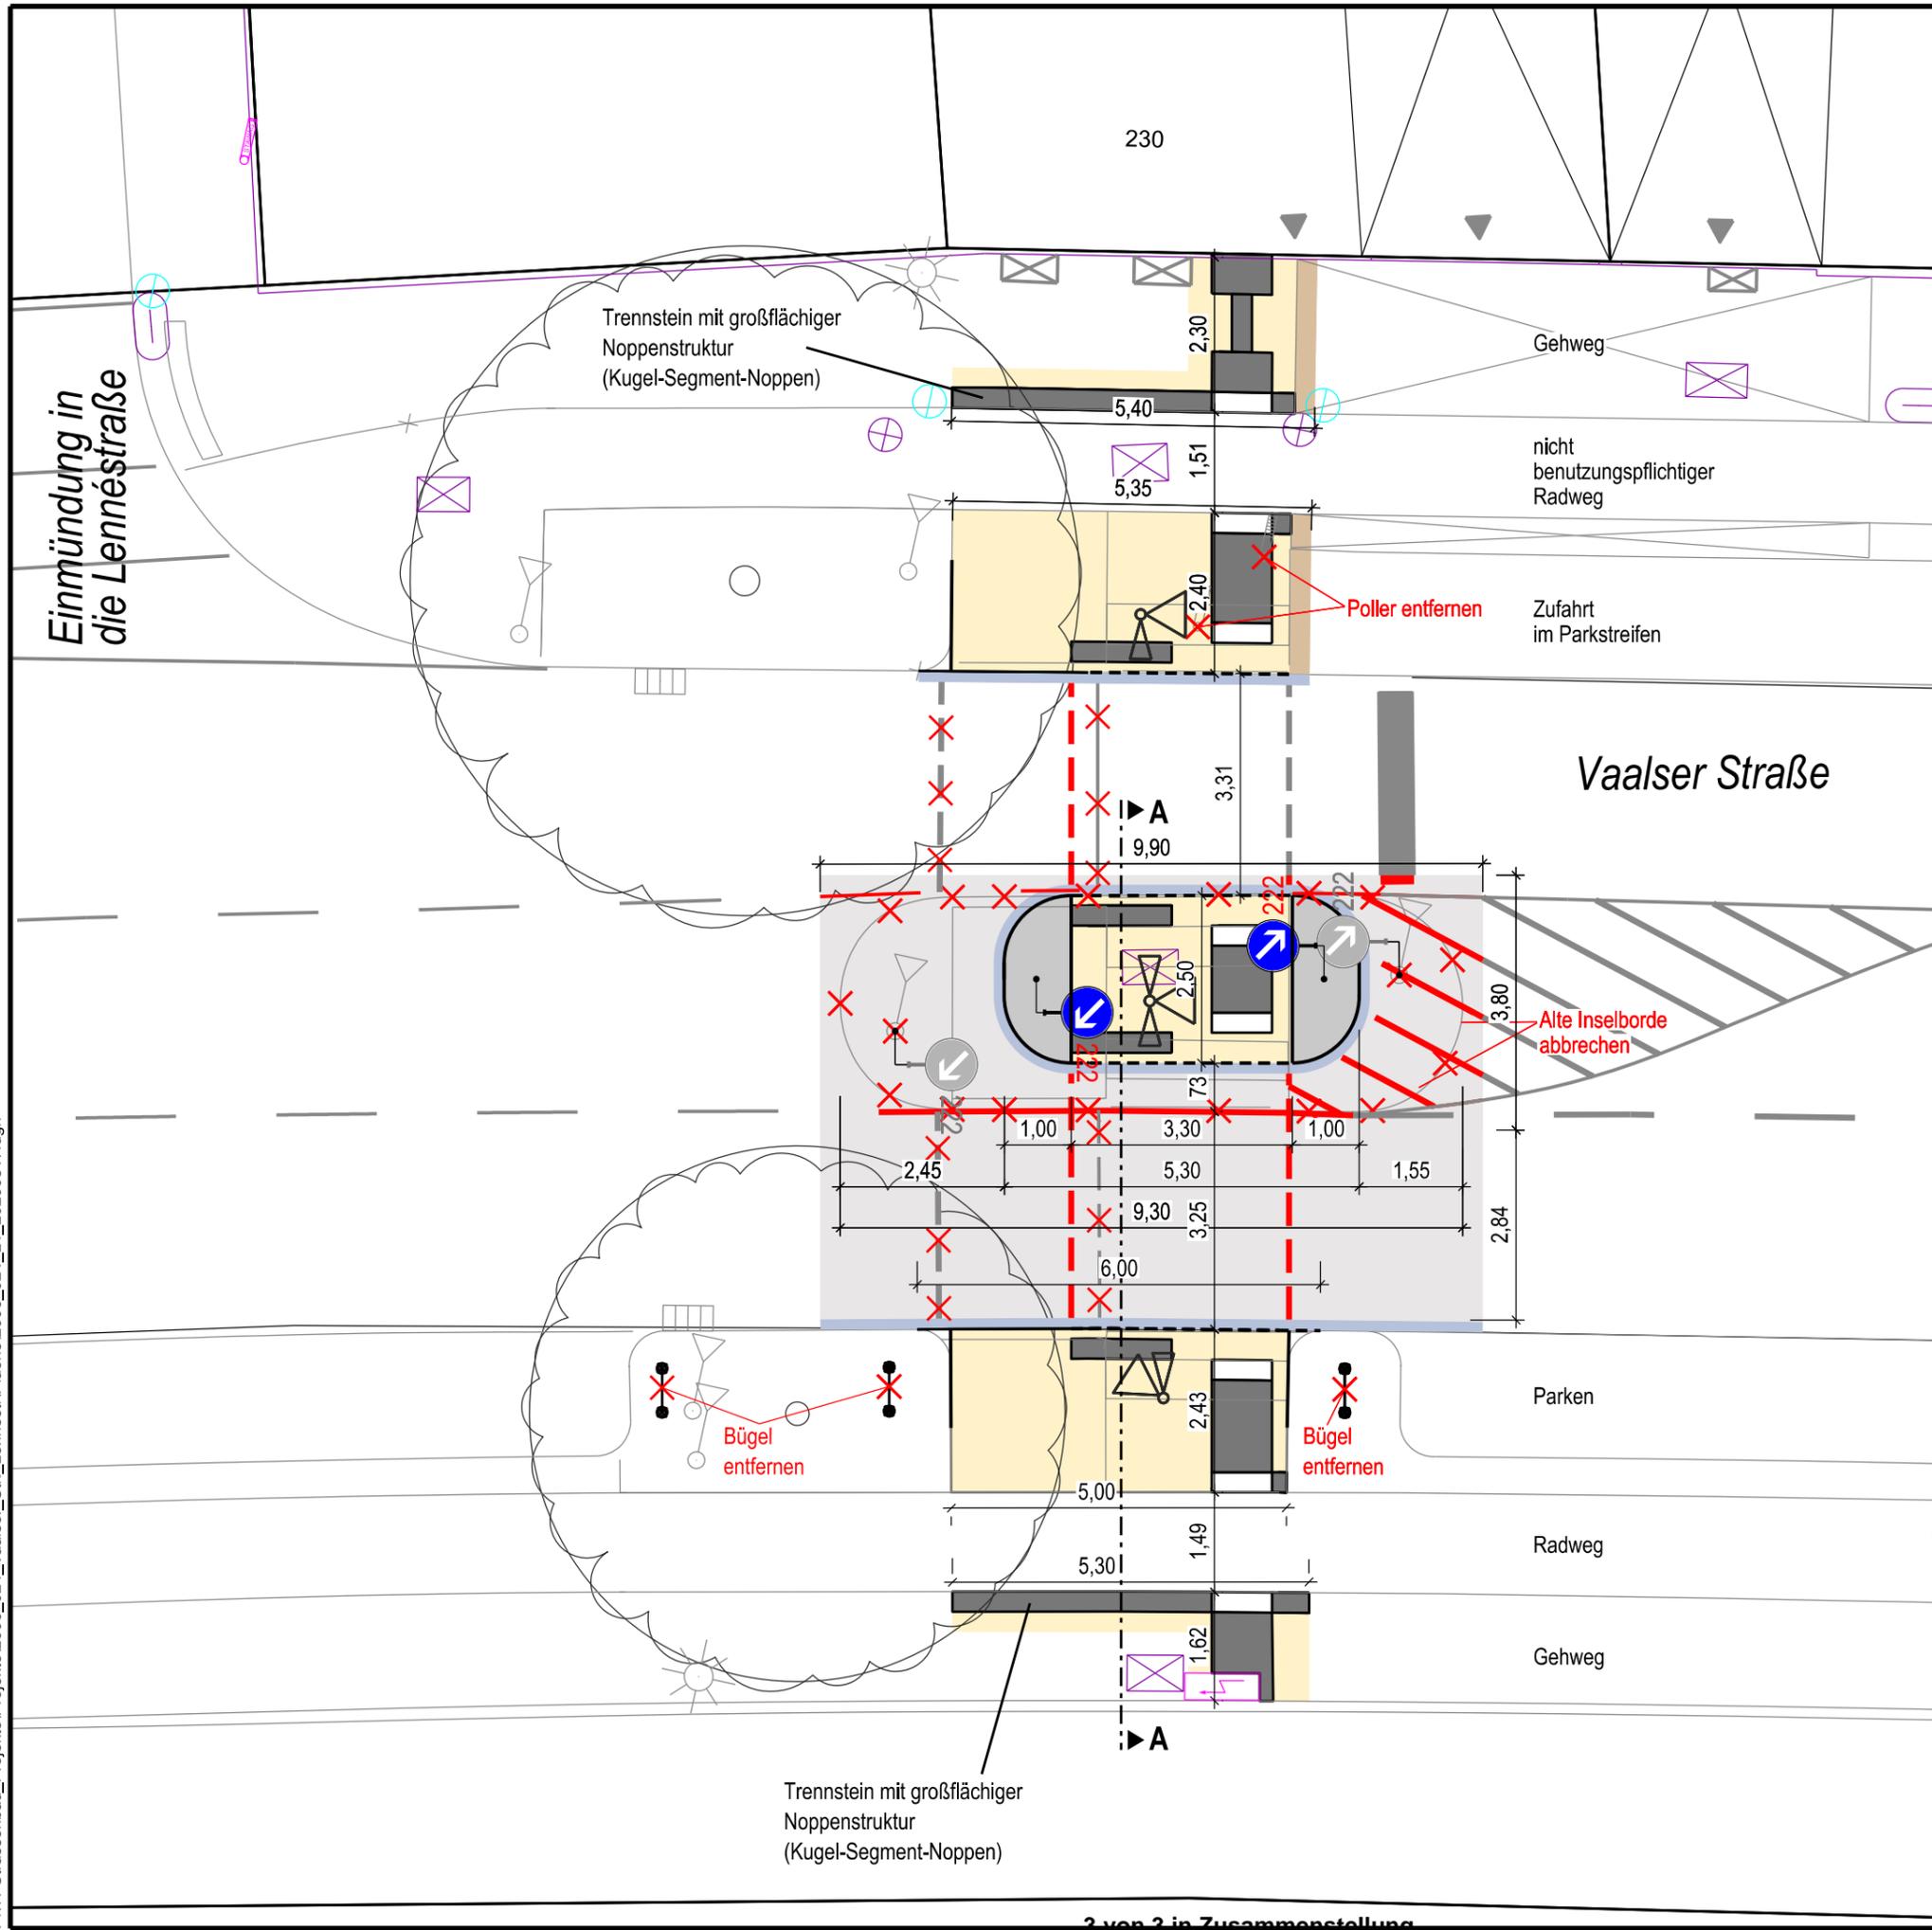

LEGENDE

- ☼ vorh. Lampe
- ✱ gepl. Lampe
- vorh. Ablauf
- gepl. Ablauf
- Zaun
- Hecke
- Mauer
- vorh. Bordstein
- gepl. Hochbordstein
- gepl. Busbord
- gepl. Absenkung
- gepl. Schwellenstein
- vorh. Markierung
- gepl. Markierung
- Fahrbahn
- Gehweg
- Parken
- Zufahrten
- Grünfläche/Baumfeld
- Radweg
- Taktile Hilfen
- Rinne
- vorh. Baum
- gepl. Baum
- ⊗ gefälltter Baum
- BBR 1.1.1 Barrierefreies Bauen Regelzeichnung 1.1.1



Fachbereich Stadtentwicklung und Verkehrsanlagen Der Oberbürgermeister

stadt aachen

Vaalsler Straße - Lennéstraße
Umbau Mittelinsel

Lageplan

Plan Nr.:	bearb.:	gez.:	M. = 1:100	Abteilung 617/00 zur Ausführung freigegeben
2006_024_L1	Zw	PS	1,0 m	
Nr.	Datum	Planänderung	bearb.:	
--	--	--	--	
--	--	--	--	
--	--	--	--	

Dr. Silke Roder
11.08.2020