


# Entwurfsplanung Park am alten Friedhof

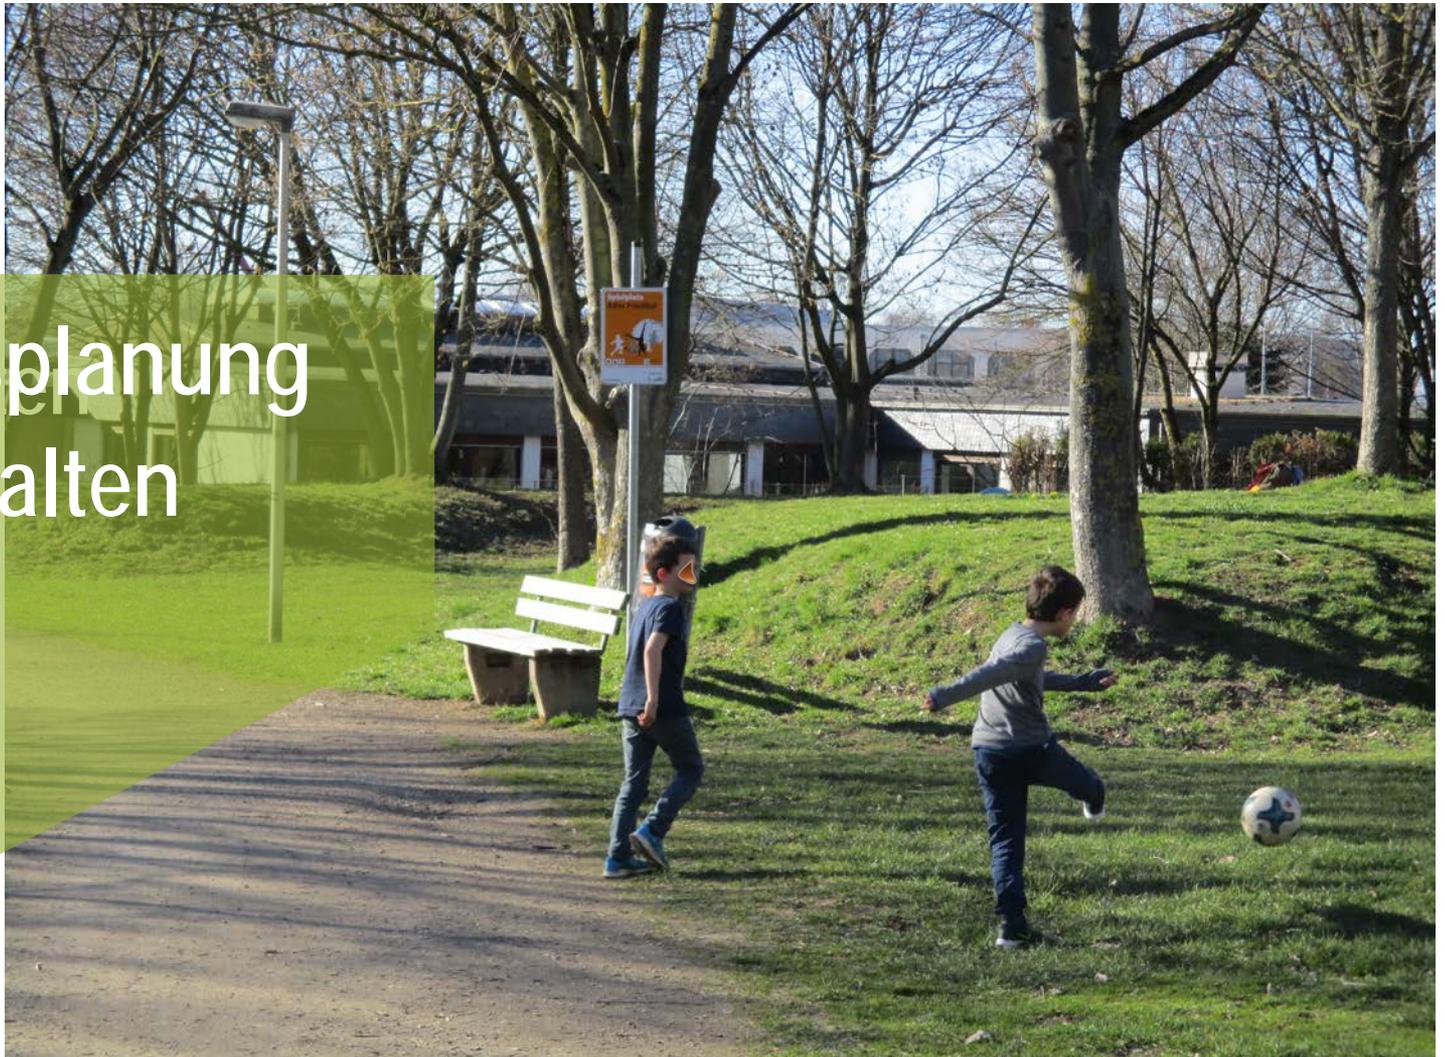

# Gesamtprojekt Wurm- und Haarbachaue und Park am alten Friedhof



## Ziele


### Gesamtkonzept

- Fuß-Radweg entlang der Wurm mit Brücke zur Anbindung / Brücke an den Park am Alten Friedhof und Benno Levi Weg
- Anbindung / Brücke Grundstück „Haarener Eck“ mit dem Ziel, Aufenthaltsqualitäten zu schaffen, Wasser in Haaren erlebbar machen
- Aufwertung Park mit Spielplatz

## Fördervolumen

**1,3 Mio**


# Gesamtprojekt Wurm- und Haarbachau und Park am alten Friedhof

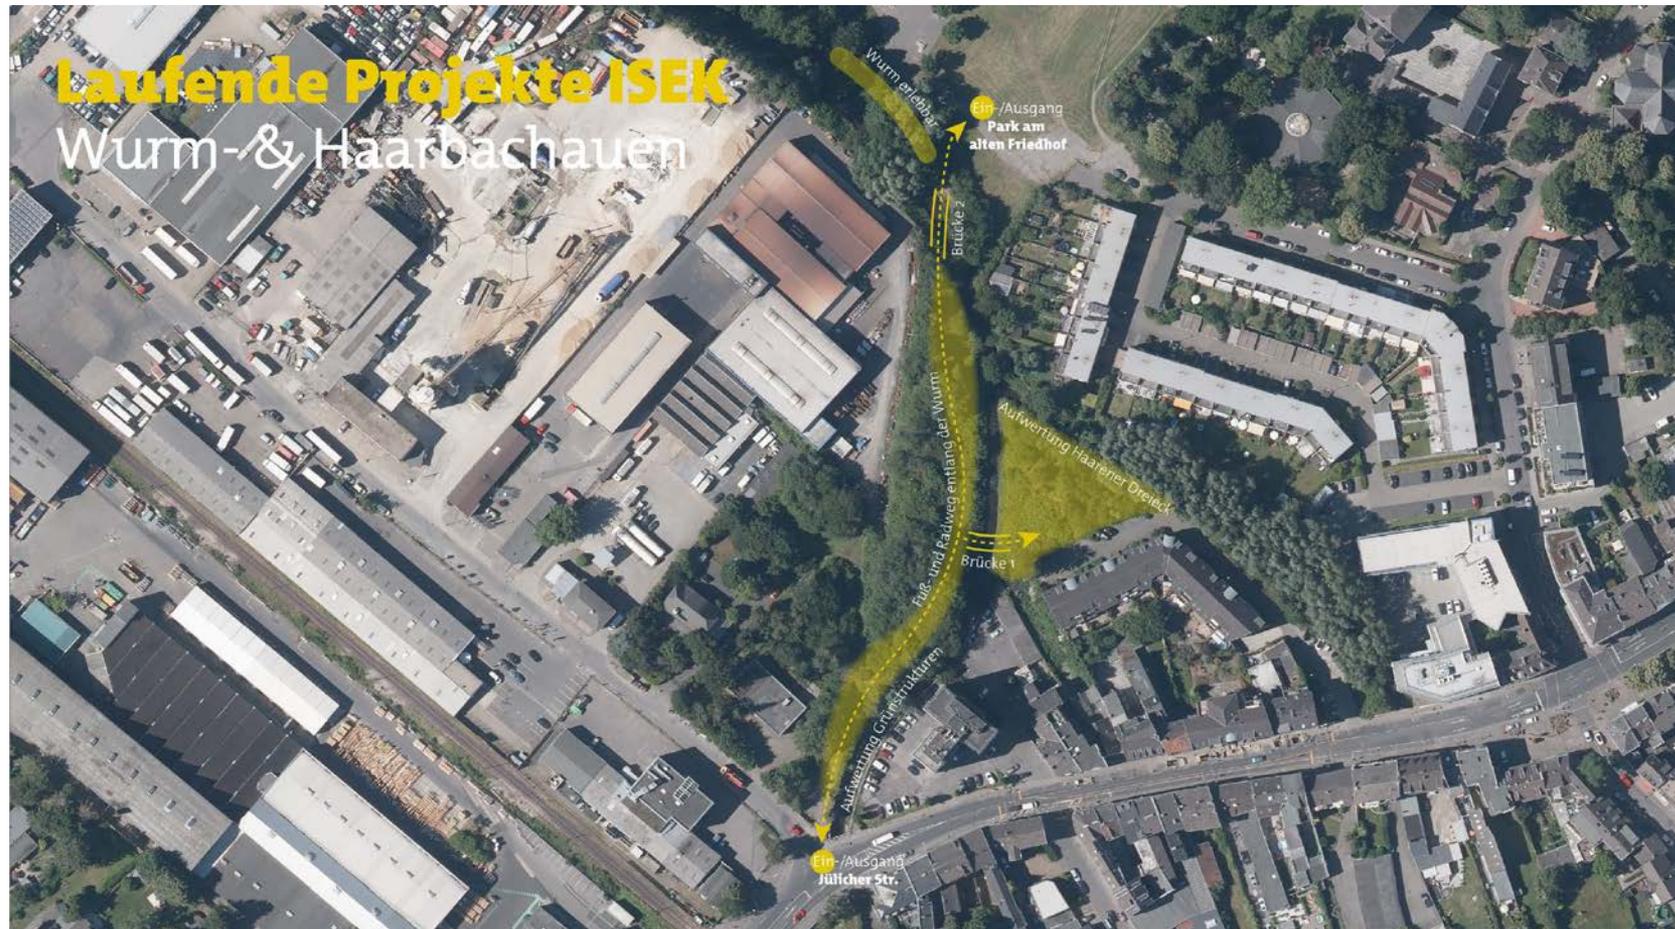

stadt aachen



# Gesamtprojekt Wurm- und Haarbachaue und Park Am alten Friedhof

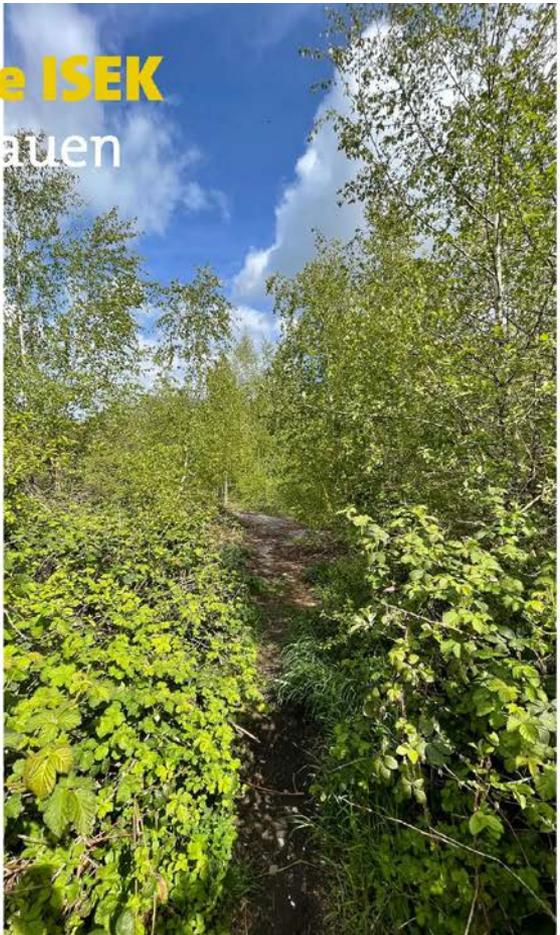

**Laufende Projekte ISEK**  
Wurm- & Haarbachauen

# Gesamtprojekt Wurm- und Haarbachaue und Park am alten Friedhof

## Laufende Projekte ISEK

### Park am alten Friedhof



stadt aachen



# Gesamtprojekt Wurm- und Haarbachaue und Park Am alten Friedhof




# Bestand



# Park am alten Friedhof

## Bürgerbeteiligungen

- Eingangsbereich: Beet/Sitzbereich neu organisieren, Tischtennis bleibt, blühende Stauden
- Grabsteine / Kreuz: Fassade abpflanzen, Steine konzentrieren, Frühjahrsblüher
- Spielplatz: Konzentration auf eine Fläche, Kleinkind bis ca. 14 Jahre, Thema: Wasser-Schiff, Wasserpumpe, Rutsche, Klettermöglichkeiten, Sitz-Bankkombi lang, Schaukelangebot erweitern
- Tore, Basketball, Hängematten, Schach, Fitnessgeräte Skaten
- Grillhütte: Diskussion ja oder nein oder anderer Standort?, Toilettenhäuschen ?
- Wiese: freihalten für diverse Aktivitäten, Fläche für Martinsfeuer

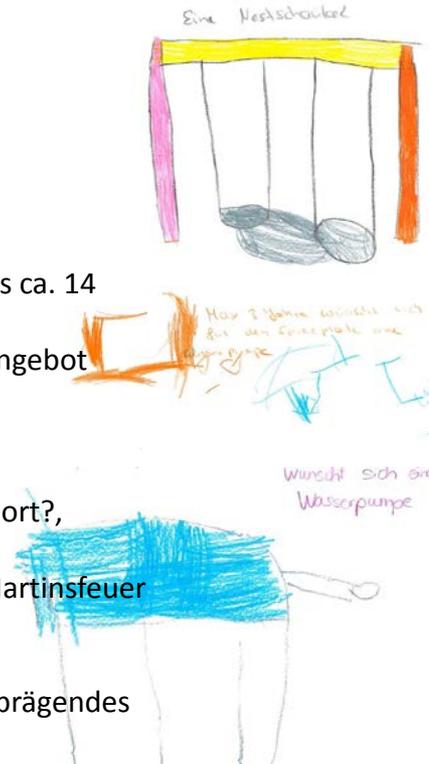

### Allgemein:

- Blick vom Park auf die Kirche St. Germanus soll frei bleiben prägendes Bild aus Parkanlage
- Befestigung der Gehwege
- Allgemein Thema Abfluss Niederschlagswasser
- Allgemein Thema mehr Blumenbeete, Frühjahrsblüher, Blühwiese
- Mehr Schatten spendende Bäume
- Mobiliar zum Sitzen und Liegen
- Parkpflege
- Hundekottütenspender, mehr Abfallbehälter



stadt aachen



# Entwurf Neugestaltung "Park am alten Friedhof"



Strategisches  
Freiraumkonzept  
Grüne Krone :

„Juwel“

Gestaltung der Rand und  
Eingangsbereiche

Verbesserung der  
Zugänglichkeit zum Wasser

Aktualisierung der  
Nutzungen

Aufwertung der Wege und  
Aufenthaltsbereiche



Beispiel extensive Staudenpflanzung



Beispiel Wiese



Beispiel Picknicktisch



Beispiel weißblühende Strauchpflanzung, Weibornröschen, Flieder, Spirea



Beispiel Bank



Beispiel Blumenzwiebeln

Entwurf "Park am alten Friedhof",  
Grün- und Parkanlage M= 1:250  
09.04.2021  
Fachbereich Umwelt/Grünplanung



# Park am alten Friedhof

Entwurf Eingang Friedensstraße/Feuerwehr



stadt aachen



# Park am alten Friedhof

## Entwurfsplanung



# Park am alten Friedhof

Entwurf Kinderspielplatz

## VON DER WURM BIS AN DAS MEER

Niedrigseilgarten

Kontaktschaukel

Hängematte

Aussichtsturm, 6-14 J.  
Klettern, Rutschen ( 3,50),  
Hangeln, Rollenspiel,

Kinder ca. 3-14 J.,  
Piratenspielschiff,  
Klettern, Hangeln,  
Krabbelröhre  
Trapez, Rutschstange  
Rollenspiele

Kleinkindsandbereich  
U 3, Inclusion  
Spielschiff,  
Wasserpumpe, Sandspiel  
Kleinkindrutsche  
Wackelboje  
Schildkröte

Inclusionsschaukel vorh.  
Trampolin ( auch für  
Rollstuhlfahrer)

stadt aachen



# Park am alten Friedhof

Impression Kinderspielplatz

## VON DER WURM BIS AN DAS MEER



# Park am alten Friedhof

Impressionen Kinderspielplatz

# VON DER WURM BIS AN DAS MEER






# Park am alten Friedhof

Planungsbeispiele Kinderspielplatz


# VON DER WURM BIS AN DAS MEER




Farbkonzept

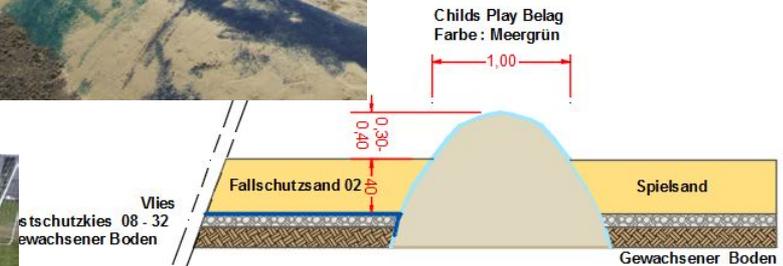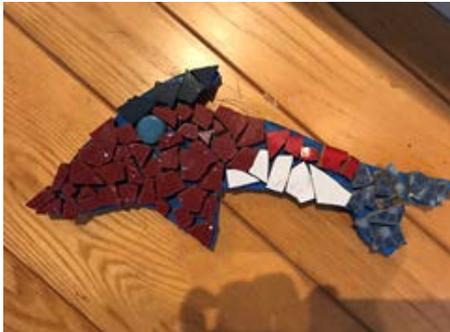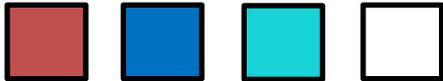

# Park am alten Friedhof

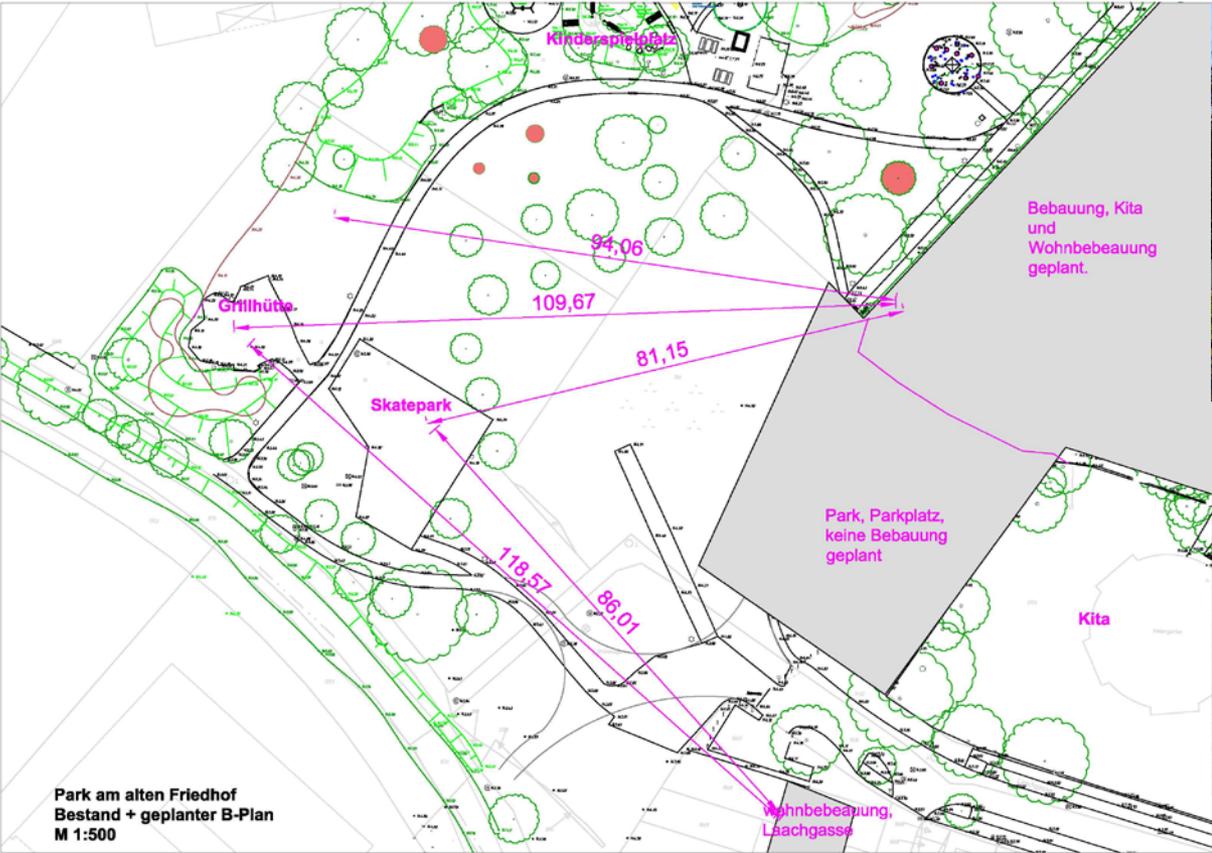

# Park am alten Friedhof

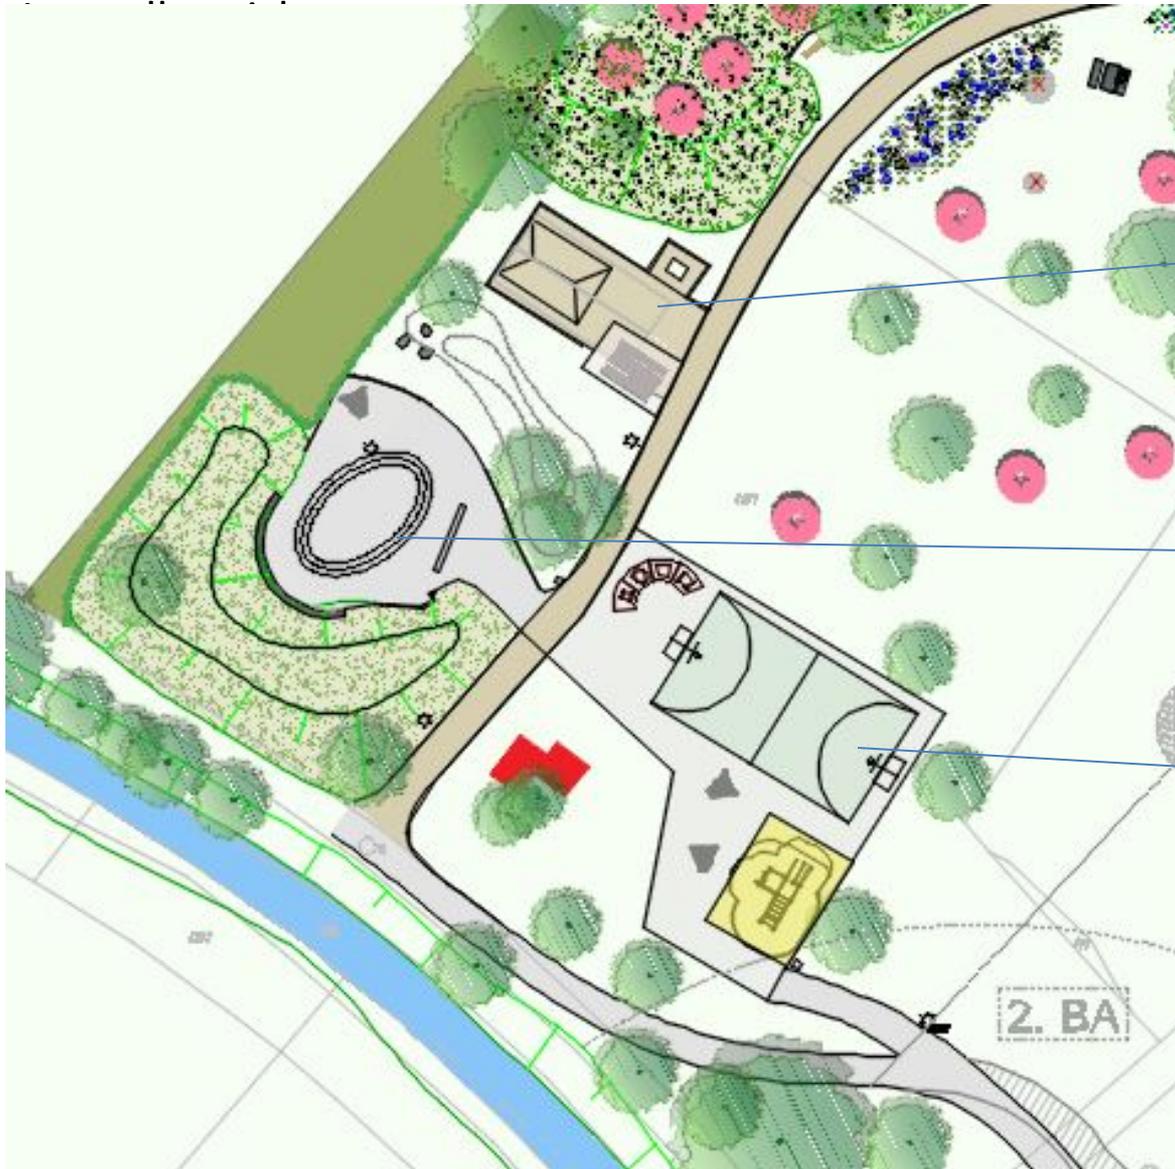

**Fläche für temporäres Partyzelt,  
Tischbankkombi lang, Grill.  
Boule**

**Skaten, Inliner, jüngere Kinder**


**Fitnessgeräte  
Minispielfeld, Fußball, Streetball  
Streetworkout, Calisthenics**

**stadt aachen**



# Park am alten Friedhof

## „Sportbereich“, Planungsbeispiele

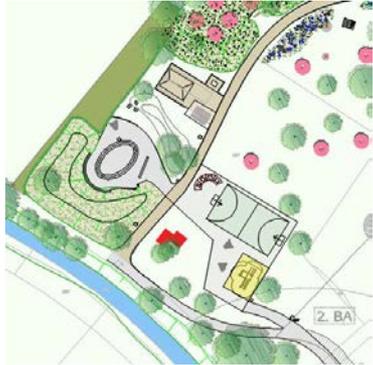

stadt aachen



# Park am alten Friedhof

## Einrichtungsgegenstände



stadt aachen



# Park am alten Friedhof

Fitnessgeräte Auswahl, Beispiele



stadt aachen



# Entwurf Neugestaltung "Park am alten Friedhof"

Aufteilung in Bauabschnitte



Beispiel externe Staudenpflanzung



Beispiel Wiese



Beispiel Picknicktisch



Beispiel weitblühende Strauchpflanzung, Weißdornschlehe, Flieder, Spireen



Beispiel Bank



Beispiel Blumenzwiebeln

Entwurf "Park am alten Friedhof",  
Grün- und Parkanlage M= 1:250  
09.04.2021

# Park am Alten Friedhof und Wurm-Haarbachaue

## Zeitplanung

### **Park Am Alten Friedhof, Bauabschnitt 1.a**

- Entwurfsplanung , 12.04.2021 Interfraktionelles Gespräch Bezirk Haaren
- BV 05.05. 2021, Vorstellung Entwurfsplanung „Park Am Alten Friedhof“, Sachstandsbericht Wurm-Haarbach
- Erarbeitung Ausführungsplanung,
- Ausschreibung für die Bereiche, die jetzt schon umsetzbar sind , Bauabschnitt 1a
- Baubeginn Herbst 2021, Fertigstellung 1. Quartal 2022

### **Bauabschnitt 1b**

- Klärung „Sportbereich“ /Jugendbereich, Thema Lärm
- Vorstellung der Ergebnisse und Entwurf in der BV Haaren

### **Wurm Haarbachaue:**


Beauftragung Freiraumplanungsbüro für Rad-Fußweg und Brücken ist erfolgt, erste Termine zur Abstimmung, Vermesserplan liegt vor

- Planung 2021 , 2.BA
- Weiter Bodenuntersuchungen
- Abstimmungen mit WVER und UWB
- Vorstellung in der Bezirksvertretung Haaren und UKA bis Ende 2021
- Rodung bis Ende Februar 2022
- Ausschreibung und Vergabe der Bauleistung,
- Bau 2022/2023

### **Projektabschluss 2024**



# Park am alten Friedhof

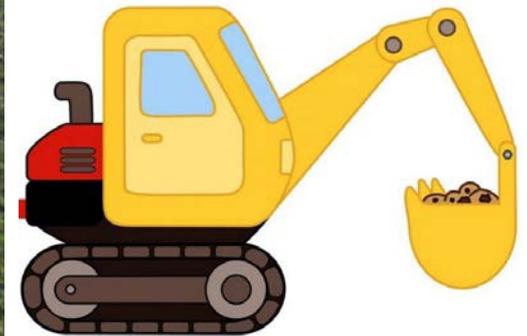

**Vielen Dank für ihre Aufmerksamkeit !**

**stadt aachen**

