





Erneuerung  
Absturzsicherung und  
Wegesanieerung  
Schloss-Schönau-Park

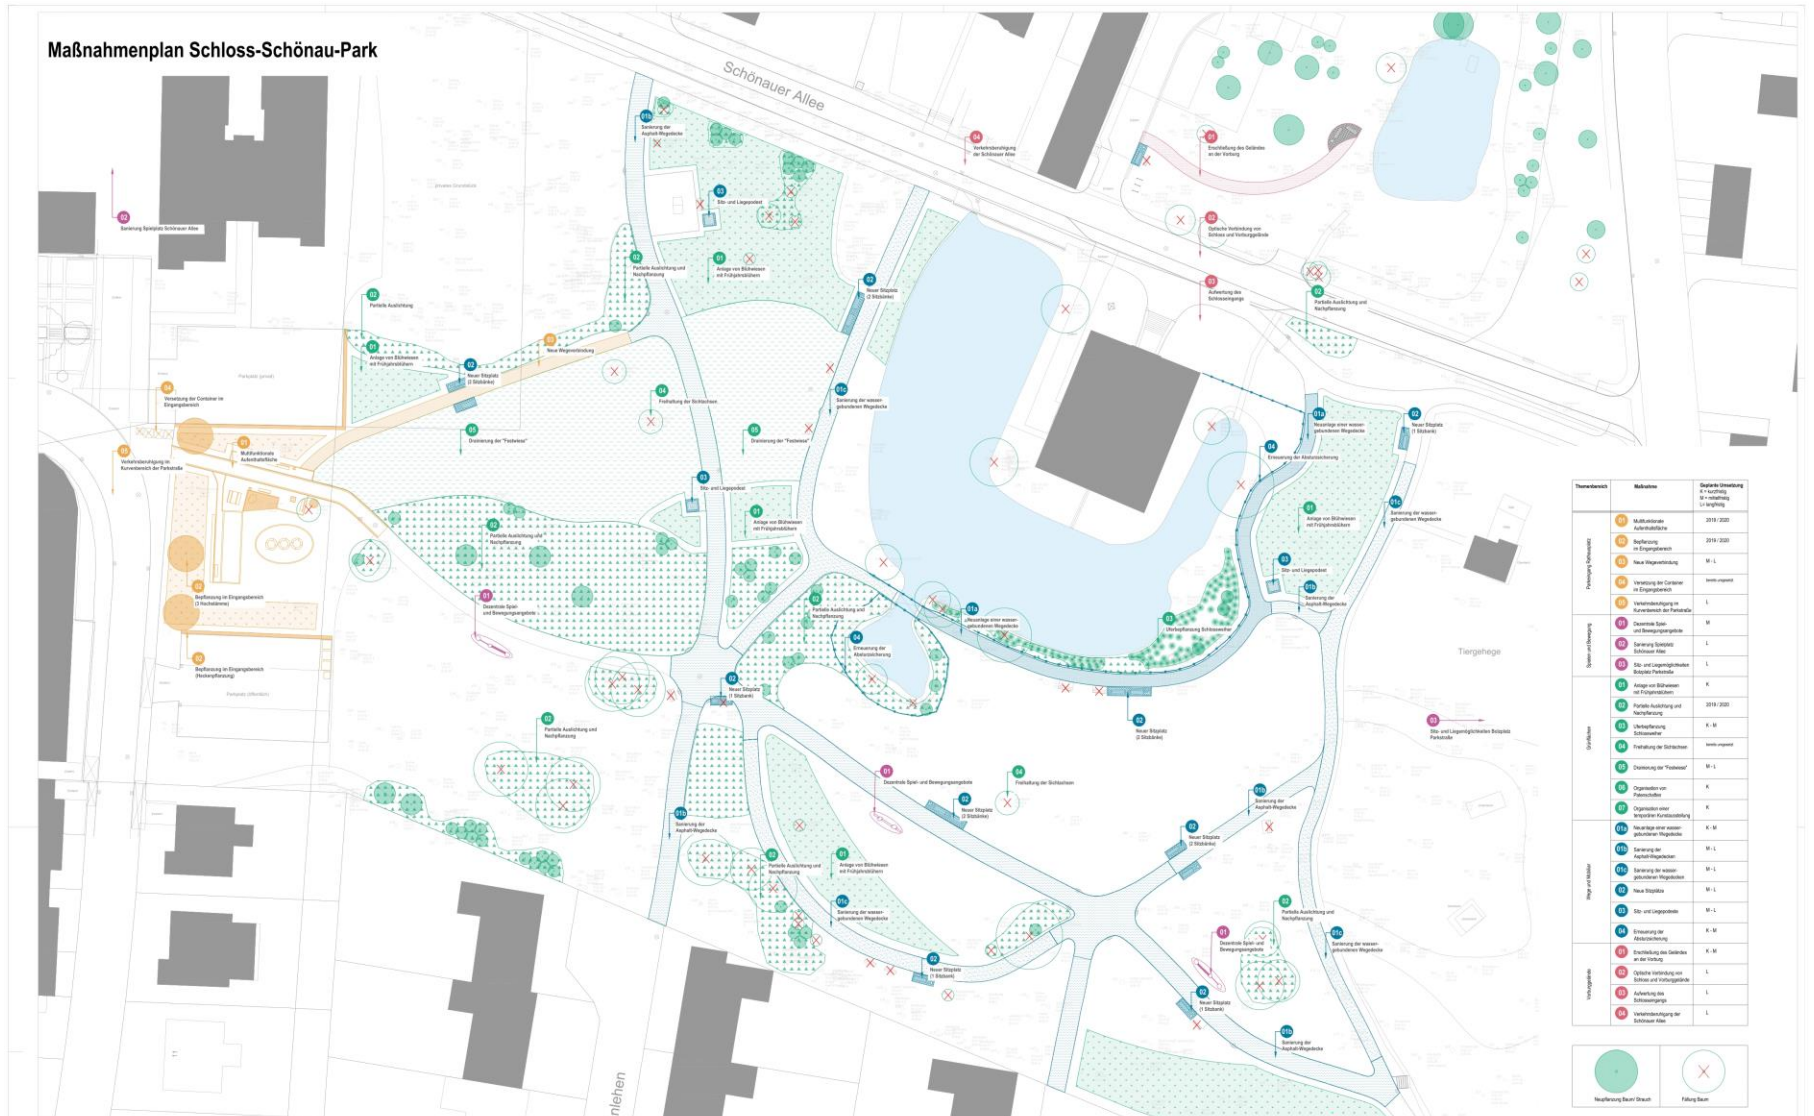

# Maßnahmenplan



## Erneuerung Absturzsicherung

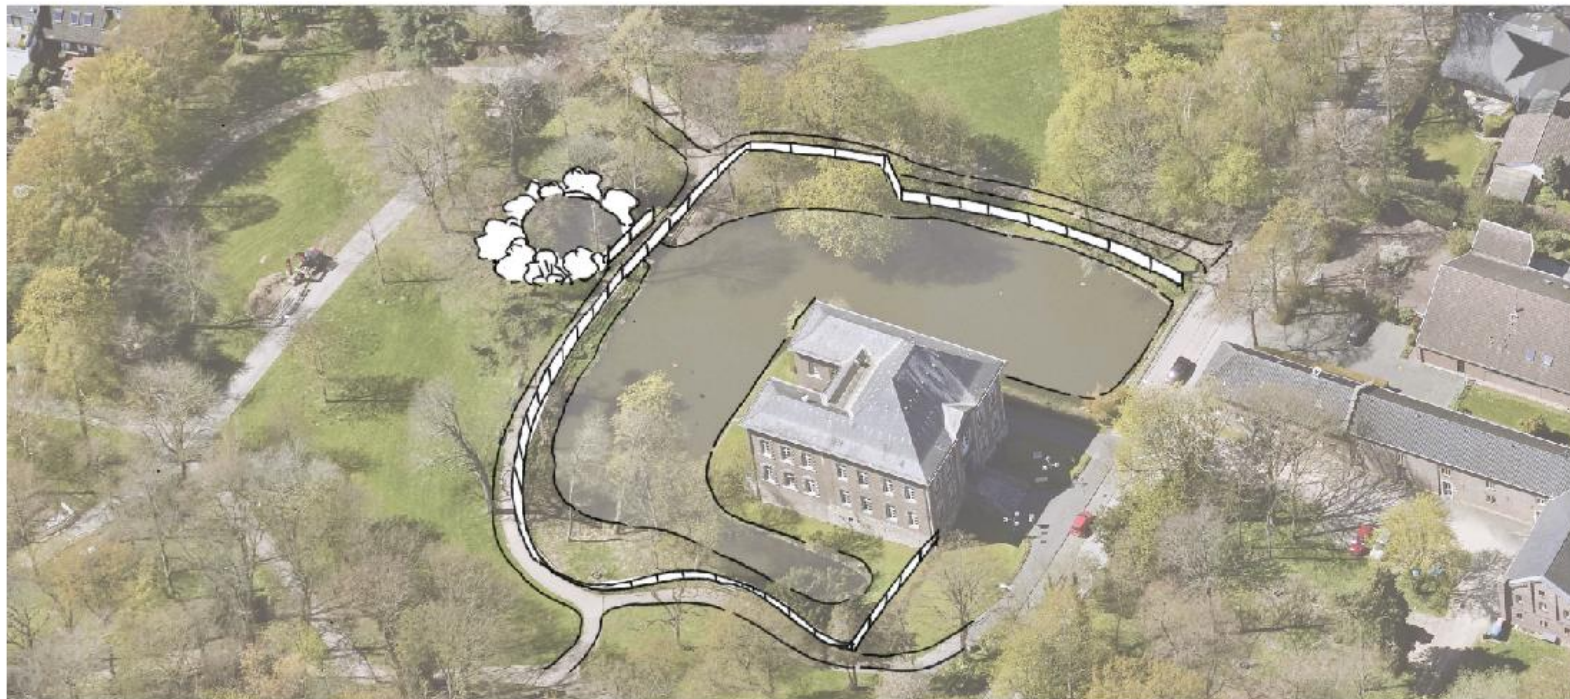


## Erneuerung Absturzsicherung




stadt aachen



# Erneuerung Absturzsicherung

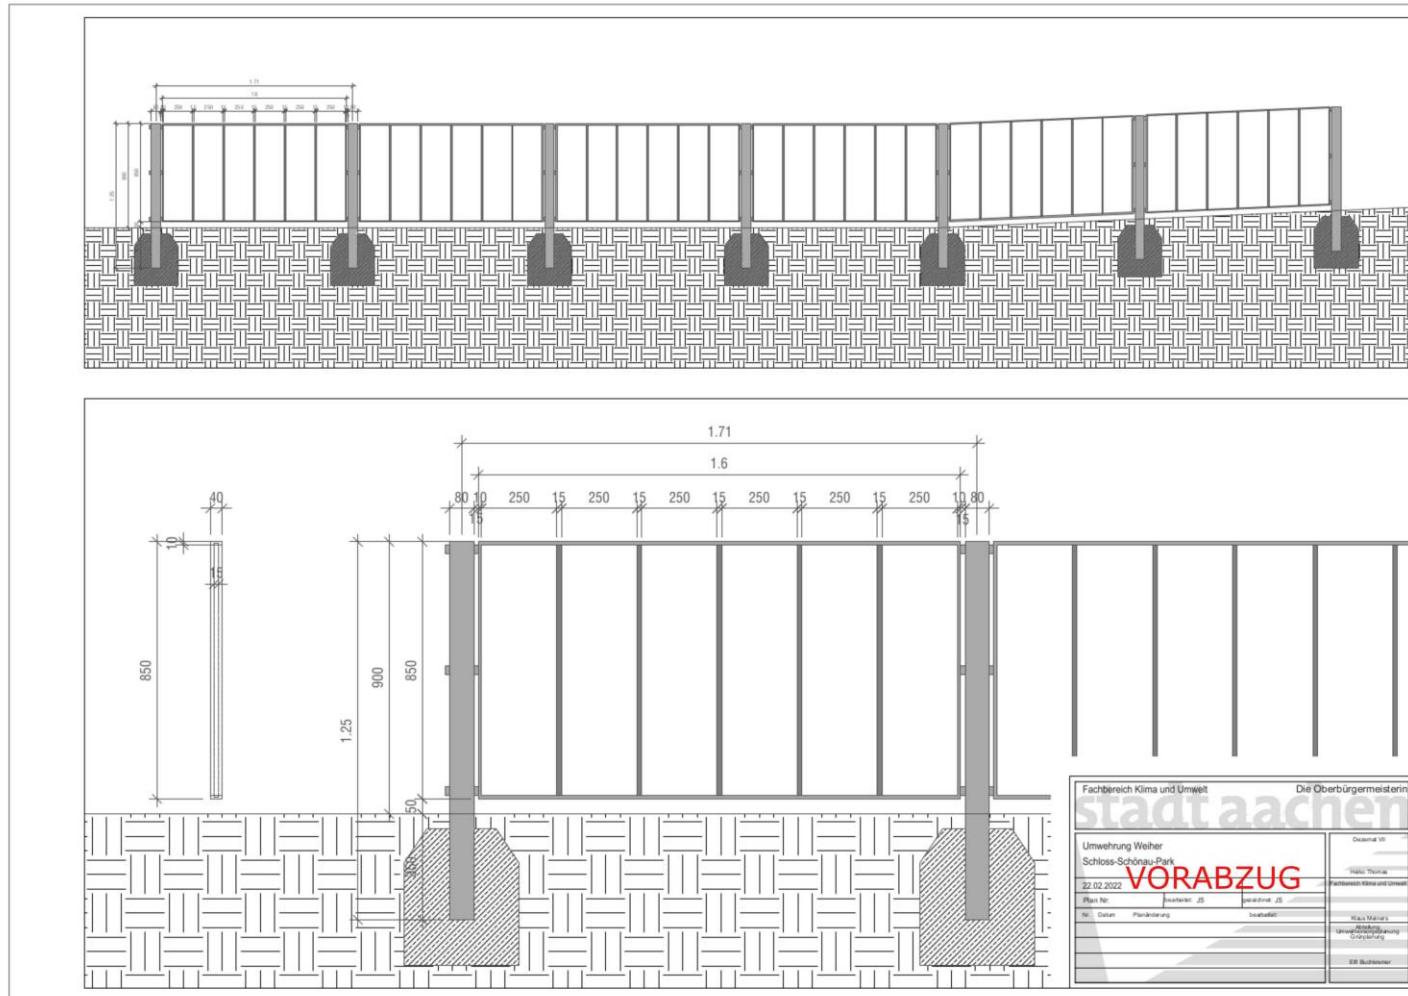

# Maßnahmenplan

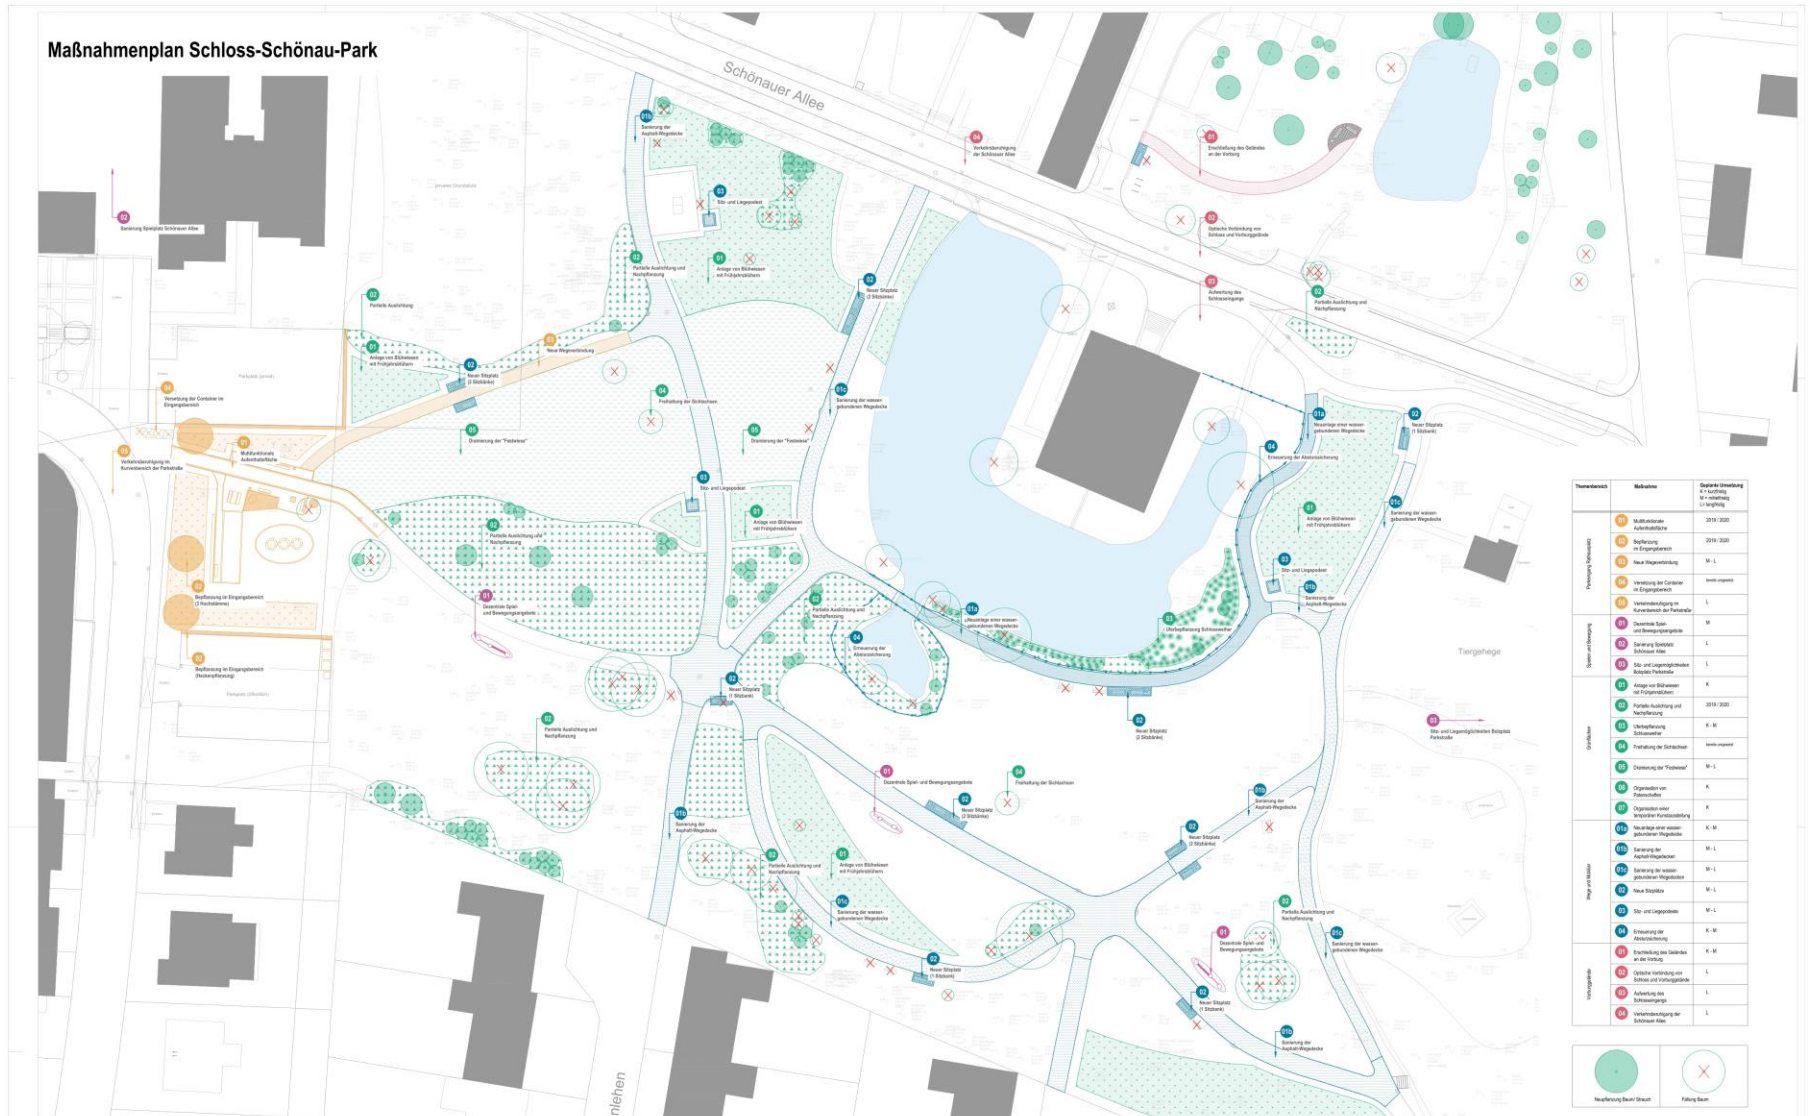

Themenbereich	Maßnahme	Geplante Umsetzung (in Ausführung, in Planung, U. langfristig)

Neapflanzung Baum/Straud  
 Falsch Baum