

Vorlage		Vorlage-Nr:	FB 61/0476/WP17
Federführende Dienststelle:		Status:	öffentlich
Fachbereich Stadtentwicklung und Verkehrsanlagen		AZ:	
Beteiligte Dienststelle/n:		Datum:	25.05.2016
		Verfasser:	Dez. III / FB 61/700
Noppius- und Beekstraße, Ersatzpflanzungen im Zuge der Bustrasse Willy-Brandt-Platz - Ausführungsbeschluss			
Beratungsfolge:		TOP: __	
Datum	Gremium	Kompetenz	
15.06.2016	B 0	Entscheidung	

Beschlussvorschlag:

Die Bezirksvertretung Aachen-Mitte fasst den Ausführungsbeschluss über die Anlage von 3 Baumfeldern in der Noppiusstraße und 1 Baumfeld in der Beekstraße als Ersatzpflanzungen in Zuge der Bustrasse Willy-Brandt-Platz/Kaiserplatz auf der Grundlage der Pläne 2014_053_L2, 2014_053_L3 und 2014_053_BB1.

finanzielle Auswirkungen**PSP-Element 5-120102-000-07000-300-1 / 4-120102-038-4****„Willy-Brandt-Platz, Bustrasse“**

Investive Auswirkungen	Ansatz 2016*	Fortgeschriebener Ansatz 2016*	Ansatz 2017 ff.	Fortgeschriebener Ansatz 2017 ff.	Gesamtbedarf (alt)	Gesamtbedarf (neu)
Einzahlungen	0	0	0	0	0	0
Auszahlungen	714.968,67	714.968,67	320.000	320.000	1.034.968,67	1.034.968,67
Ergebnis	714.968,67	714.968,67	320.000	320.000	1.034.968,67	1.034.968,67
+ Verbesserung / - Verschlechterung	0		0			
	Deckung ist gegeben		Deckung ist gegeben			

konsumtive Auswirkungen	Ansatz 2016*	Fortgeschriebener Ansatz 2016*	Ansatz 2017 ff.	Fortgeschriebener Ansatz 2017 ff.	Folgekosten (alt)	Folgekosten (neu)
Ertrag	0	0	0	0	0	0
Personal-/ Sachaufwand	26.700	26.700	13.300	13.300	0	0
Abschreibungen	33.300	33.300	16.700	16.700	0	0
Ergebnis	60.000	60.000	30.000	30.000	0	0
+ Verbesserung / - Verschlechterung	0		0			
	Deckung ist gegeben		Deckung ist gegeben			

***inklusive Ermächtigungsübertragungen aus 2015**

Erläuterungen:

Ausgangslage

In Zuge des Ausbaues der Bustrasse Willy-Brandt-Platz wurden 8 Bäume gefällt, 6 Bäume werden im Baufeld neu gepflanzt. Als Ersatz für den Wegfall von 2 Bäumen und als Ausgleich im Rahmen des Gesamtkonzeptes für die Busstrasse sind 4 Ersatzpflanzungen in der Noppius- und Beeckstraße vorgesehen.

Planung

In der Noppiusstraße von Adalbertsberg bis Beeckstraße sind am nördlichen Fahrbahnrand drei Baumfelder und in der Beeckstraße im Bereich vor Hs.-Nr. 8 ein Baumfeld mit einer Größe von ca. 2,00 m x 3,50 m vorgesehen. Sie werden mit einem Hochbord zur Fahrbahn eingefasst und erhalten beidseitig je einen Fahrradbügel. Die Innenfläche wird mit einer wassergebundenen Schicht (HanseGrand) befestigt.

Baukosten und Finanzierung


Die Baukosten für die 4 Baumfelder betragen etwa 39.400 €.

Für die Gesamtmaßnahme stehen im Haushaltsjahr 2016 unter dem investiven PSP-Element 5-120102-000-07000-300-1 „Willy-Brandt-Platz, Bustrasse“ inklusive Ermächtigungsübertragungen aus 2015 Mittel in Höhe von 714.968,67 € zur Verfügung, für das Haushaltsjahr 2017 sind weitere 320.000€ eingeplant.

Unter dem konsumtiven PSP- Element 4-120102-038-4 „Willy-Brandt-Platz, Bustrasse-“ sind für 2016 insgesamt 60.000 € eingeplant, für 2017 ist ein Ansatz von 30.000€ veranschlagt.

Anlage/n:

Plan 2014_053_L2, 2014_053_L3 und 2014_053_BB1

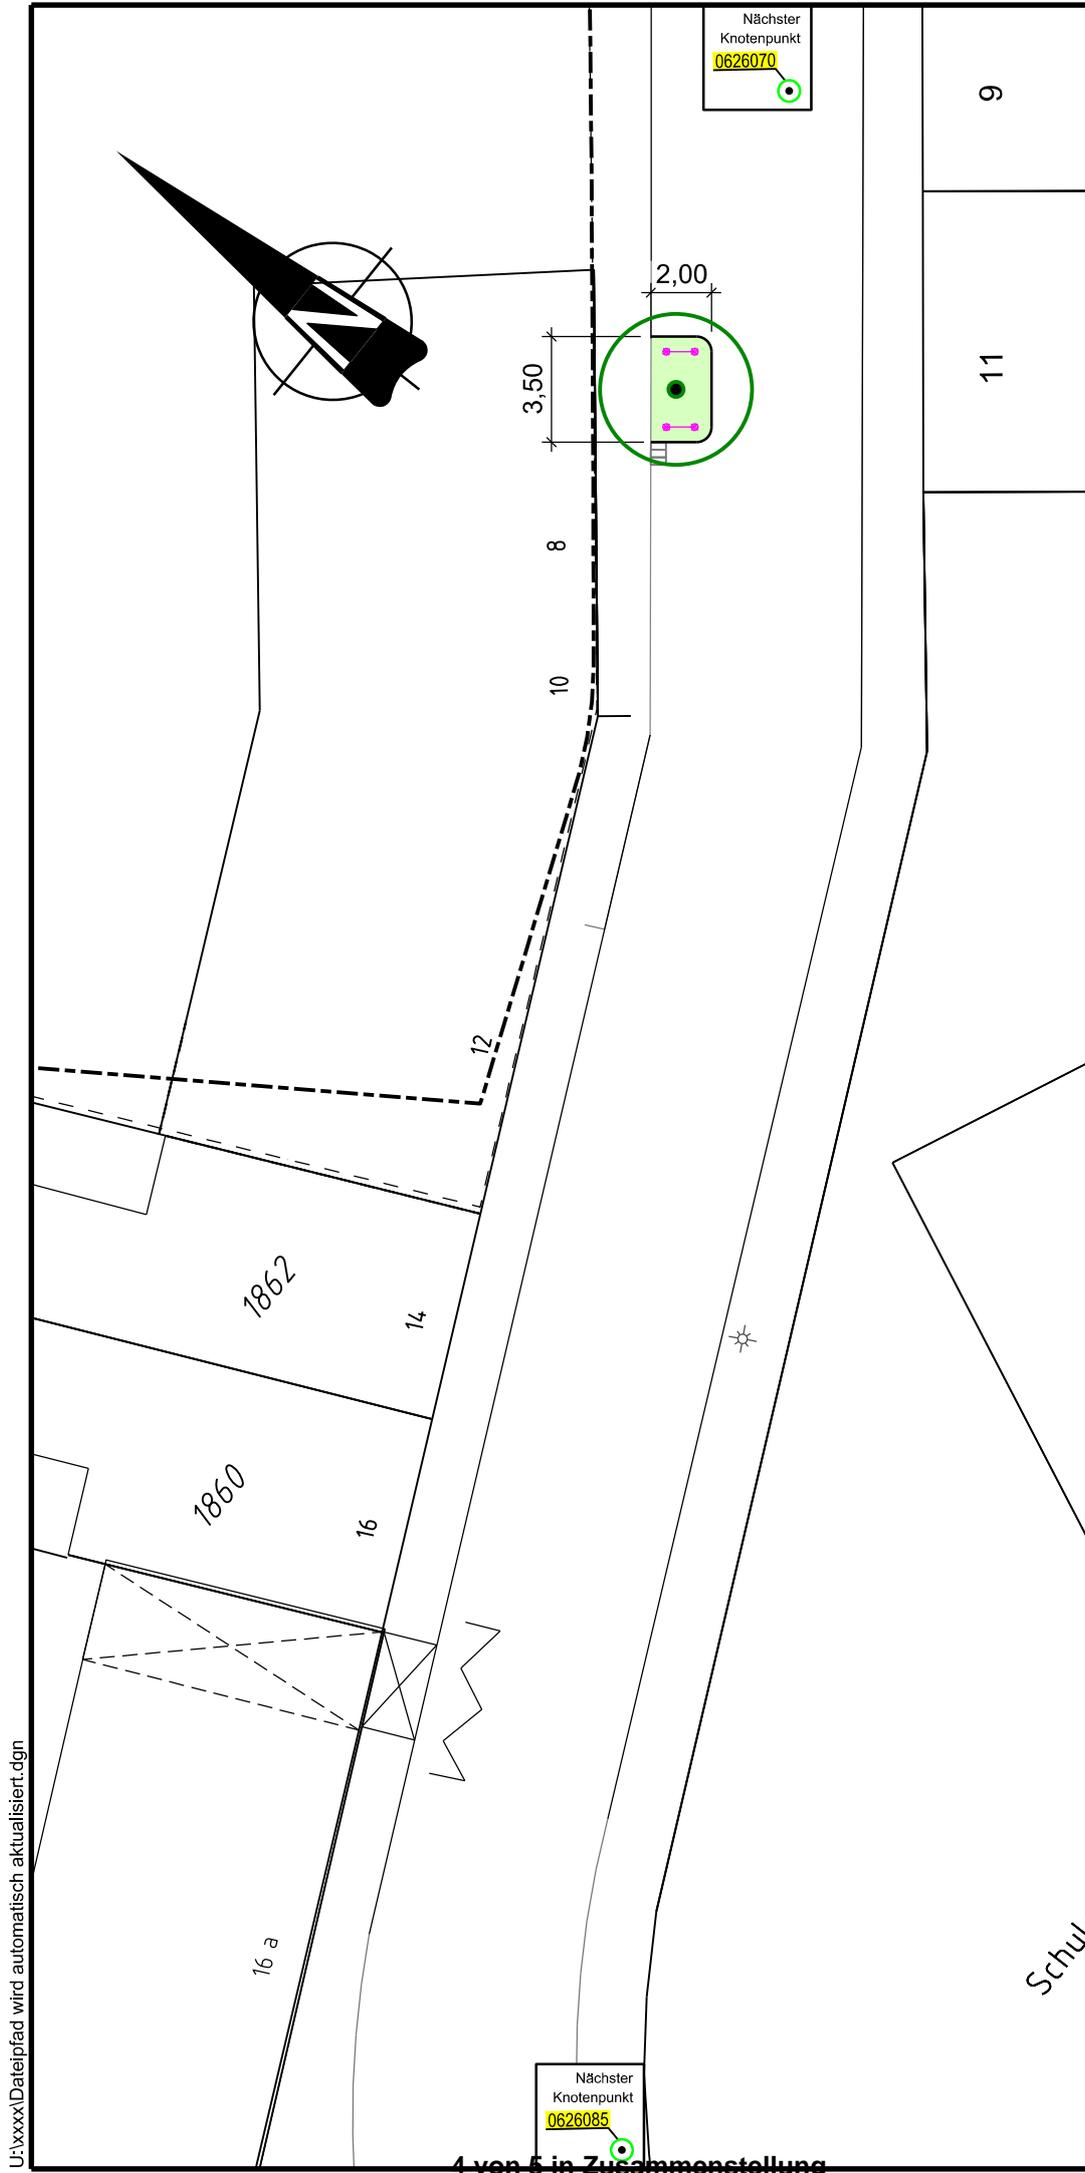

Nächster Knotenpunkt
0626070

Nächster Knotenpunkt
0626085

LEGENDE

- vorh. Lampe
- gepl. Lampe
- vorh. Ablauf
- gepl. Ablauf
- Knotenpunkt
- 9930131
- Fahrradbügel
- gepl. Fahrradbügel
- vorh. Bordstein
- gepl. Hochbordstein
- vorh. Markierung
- gepl. Markierung
- Grünfläche/Baumfeld
- vorh. Baum
- gepl. Baum

stadt aachen
Der Oberbürgermeister
Fachbereich Stadtentwicklung
und Verkehrsanlagen

Beeckstraße
Ersatzpflanzungen

Lageplan
M. = 1 : 250

Plan Nr: 2014_053_L3
bearbeitet: Zi.
gezeichnet: Zi.
3. Mai 2016


Dezernat Planung
gez.
Stadtbaurat Werner Wingefeld
Fachbereich 61
gez.
Niels-Christian Schaffert
Abteilung 61/700
gez.
Karlheinz Ophey
Regina Poth

In der Bezirksvertretung
Aachen-Mitte beraten und
beschlossen am:
Im Mobilitätsausschuss
beraten und beschlossen
am:

U:\xxxx\Dateipfad wird automatisch aktualisiert.dgn

Baumbeet

Draufsicht

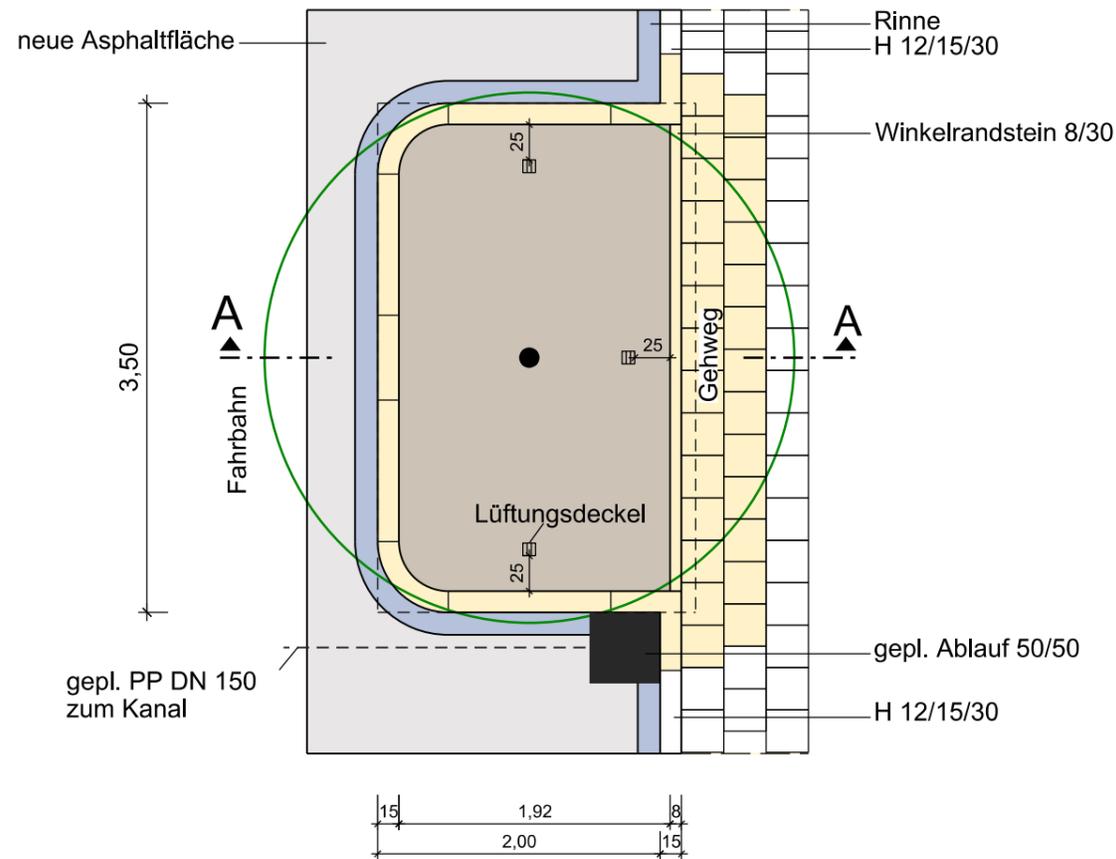

Fahrbahn

RStO 12, Zeile 1, Belastungsklasse 10

- 1 12 cm 4 cm Asphaltdeckschicht
8 cm Asphaltbinder
- 2 14 cm Asphalttragschicht
- 3 39 cm Frostschuttschicht 0/45


65 cm gesamt

Gehweg

- 4 8 cm Betonsteinplatten 30/30
- 5 3-5 cm Brechsand-Splittgemisch 0/5
- 6 15 cm hydr. geb. Tragschicht 0/45
- 7 13 cm Frostschuttschicht 0/45

40 cm gesamt

Schnitt A-A

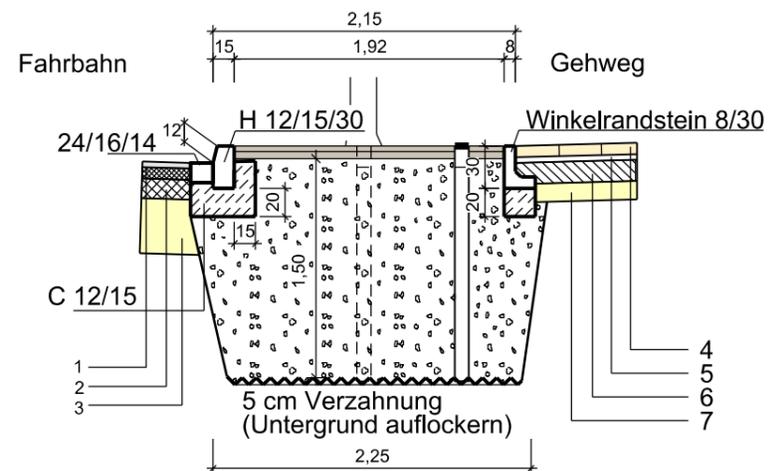

Baumbeet

Lüftungsdeckel:

Edelstahl mit Einlassstück 90/90 [mm]

Einlassöffnung:

Aluminiumguss 100/100/180 [mm]

Belüftungsrohr:

PE-HD DN 100, perforiert, (0,94-0,97 gr/cm³)

Schlitzbreite 1,2 [mm]

Länge 150 [mm]

Baumschutzsubstratfeld:

4 cm HanseGrand pluS Stabilizer

6 cm Hanse Mineral

12 [m³] Mineralisches Substrat 0/32, entmischungssicher

Basiskomponenten: Naturbims, Leichtlava und Löß




Noppiusstraße /
Beeckstraße

Ersatzpflanzungen

Baumbeet

M. = 1 : 50

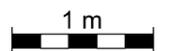

Plan Nr.: 2014_053_BB1

bearbeitet: Zi.
gezeichnet: Zi.

25. April 2016

Dezernat Planung

gez.

Stadtbaurat Werner Wingenfeld

Fachbereich 61/000

gez.

Niels-Christian Schaffert

Abteilung 61/701

gez.

Karlheinz Ophey
Regina Poth

In der Bezirksvertretung

Aachen- beraten und
beschlossen am:

Im Mobilitätsausschuss
beraten und beschlossen
am: