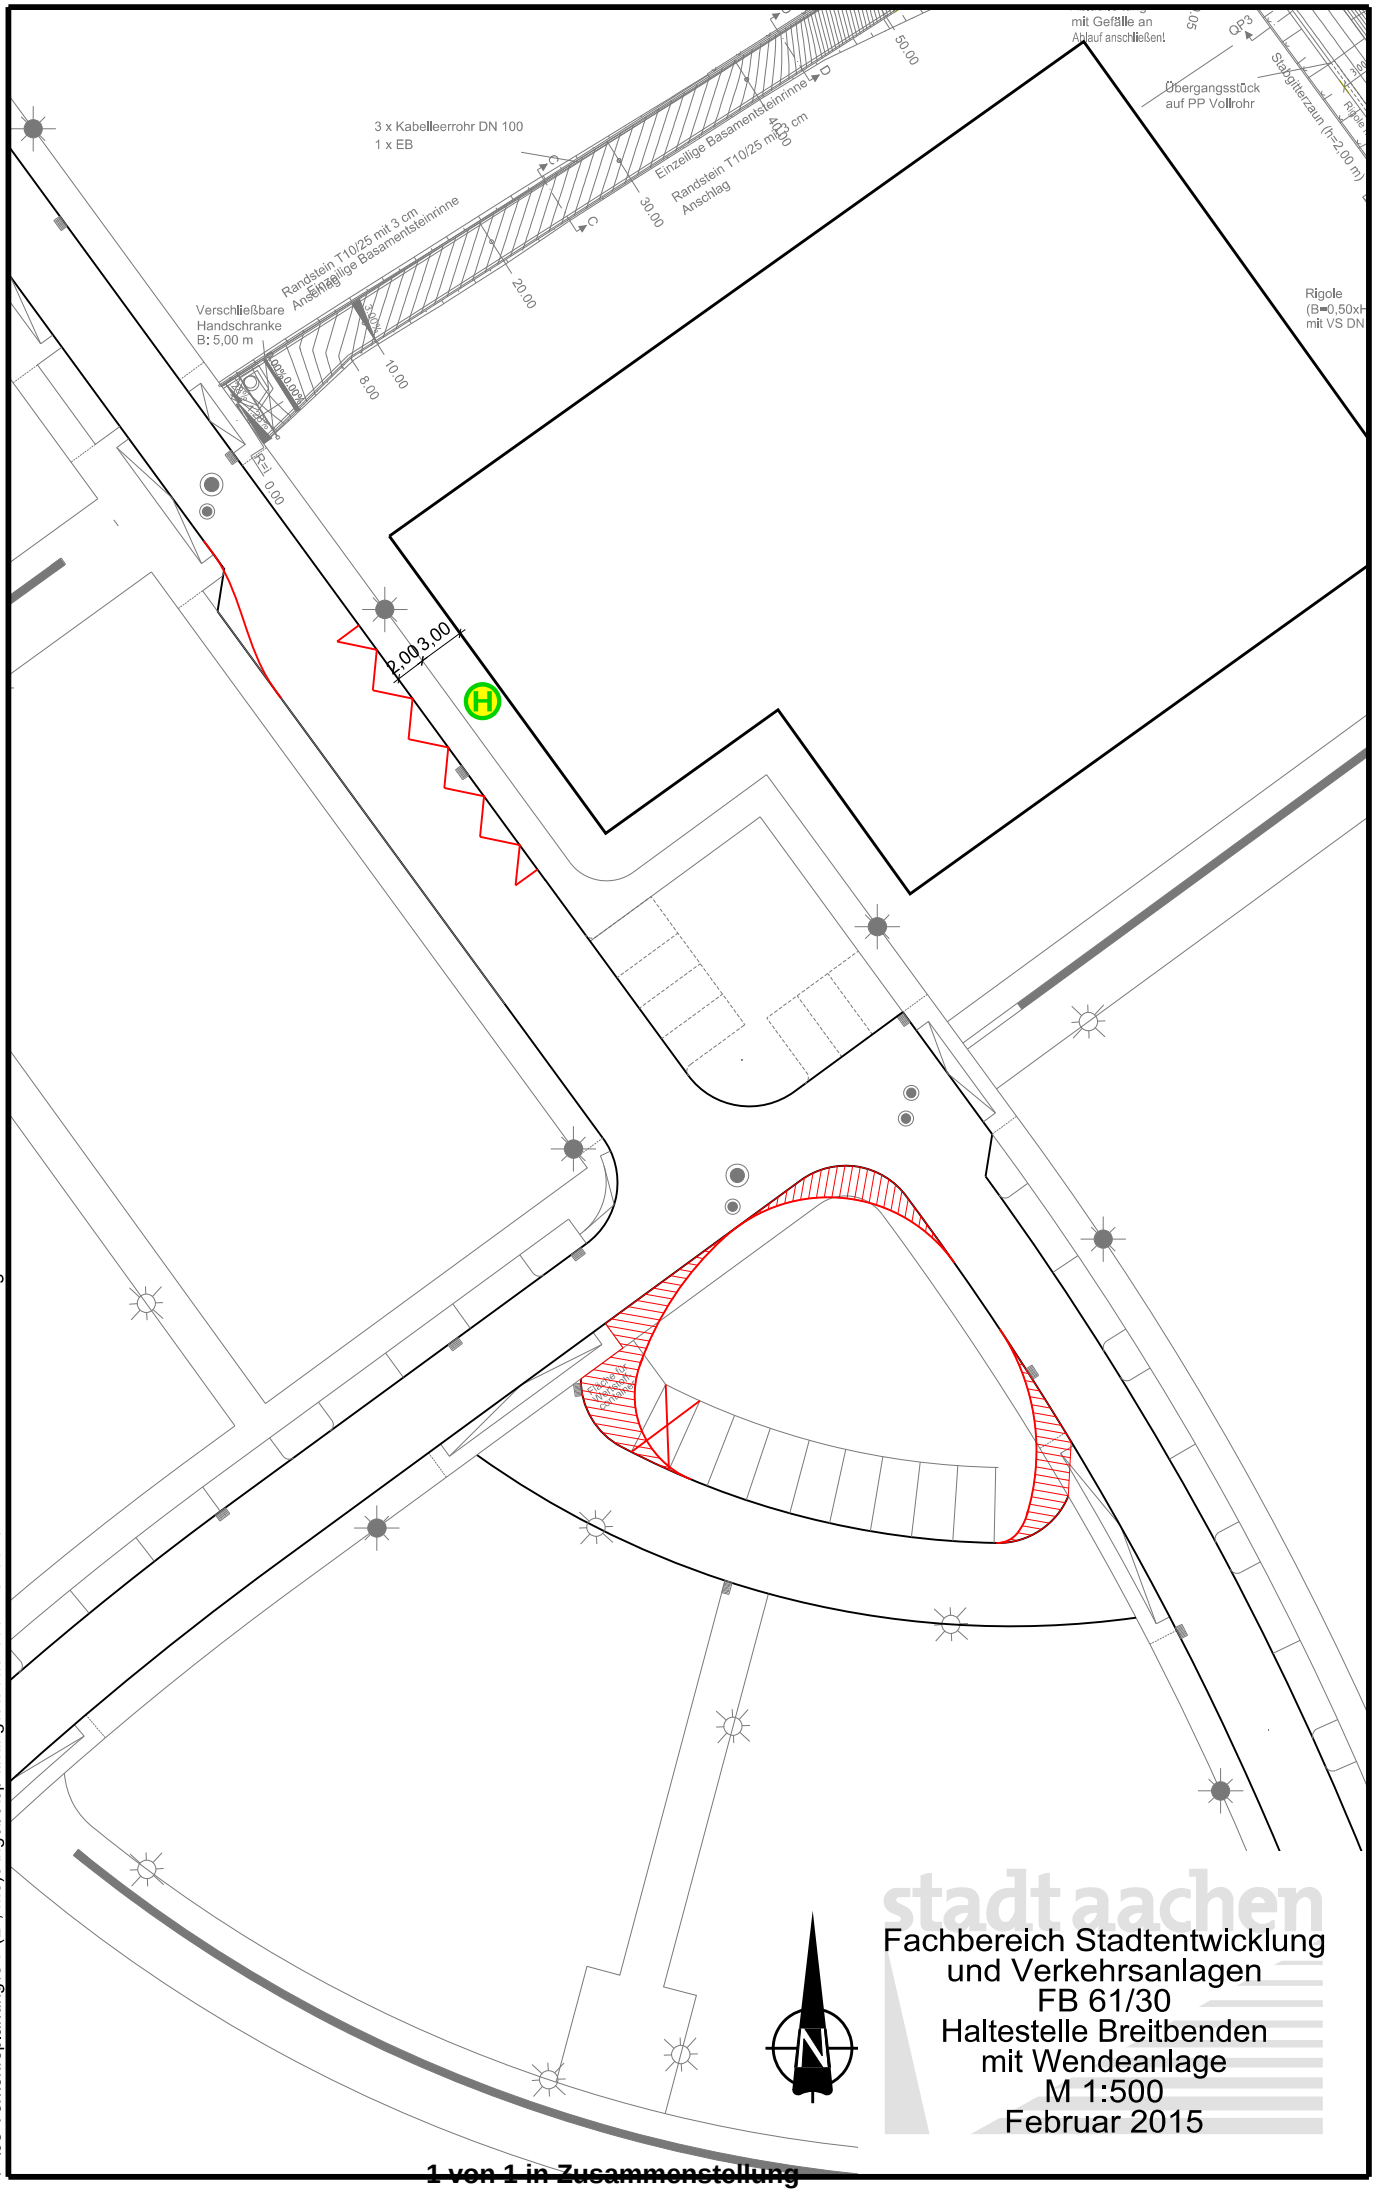

P:\08 Verkehrsplanung\ÖV (Lil, Mo)\Angebotsplanung\Stadtteilbus Eilendorf\Pläne\Stadtteilbus Eilendorf.dgn

stadt aachen

Fachbereich Stadtentwicklung
und Verkehrsanlagen
FB 61/30
Haltestelle Breitbenden
mit Wendeanlage
M 1:500
Februar 2015

1 von 1 in Zusammenstellung