


# Lothringerstraße – Ausbau zur Fahrradstraße

## Kreuzung Wilhelmstraße

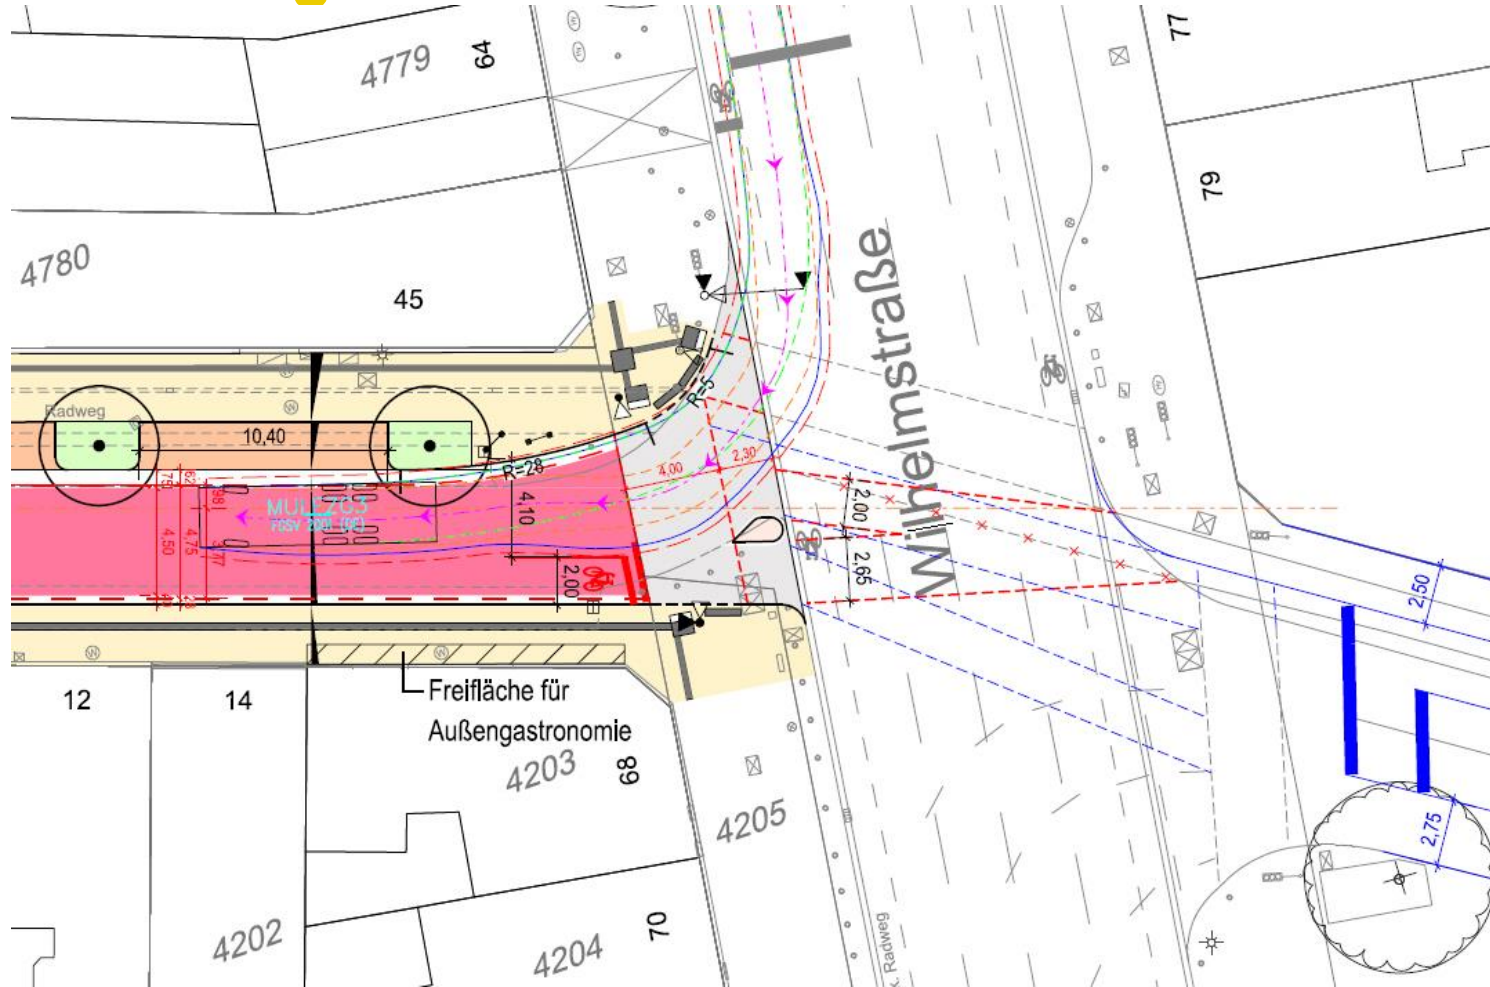

stadt aachen